
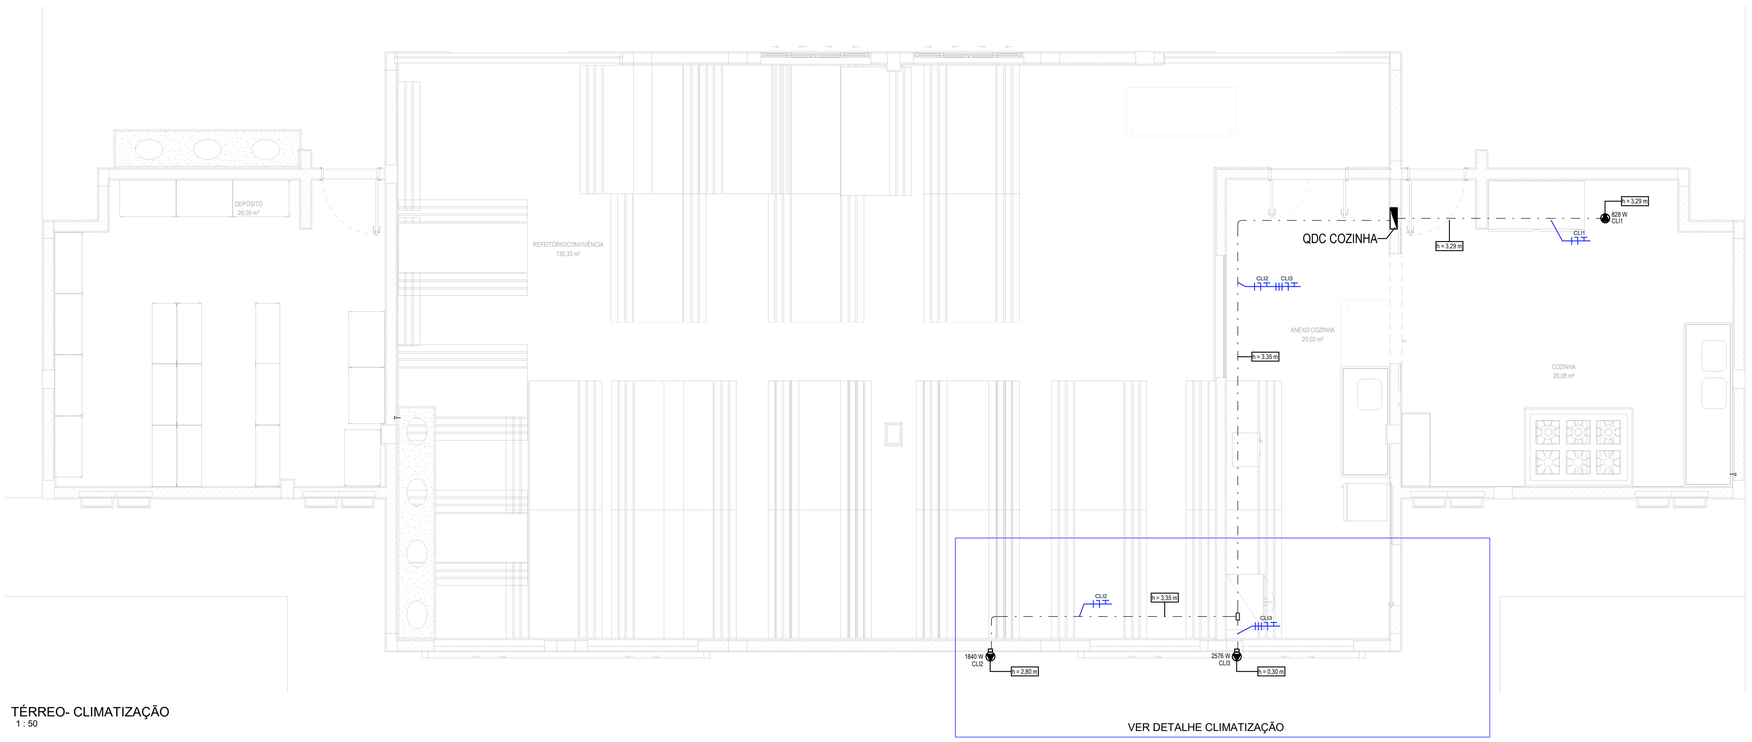


VER DETALHE CLIMATIZAÇÃO

TÉRREO- CLIMATIZAÇÃO
1 : 50

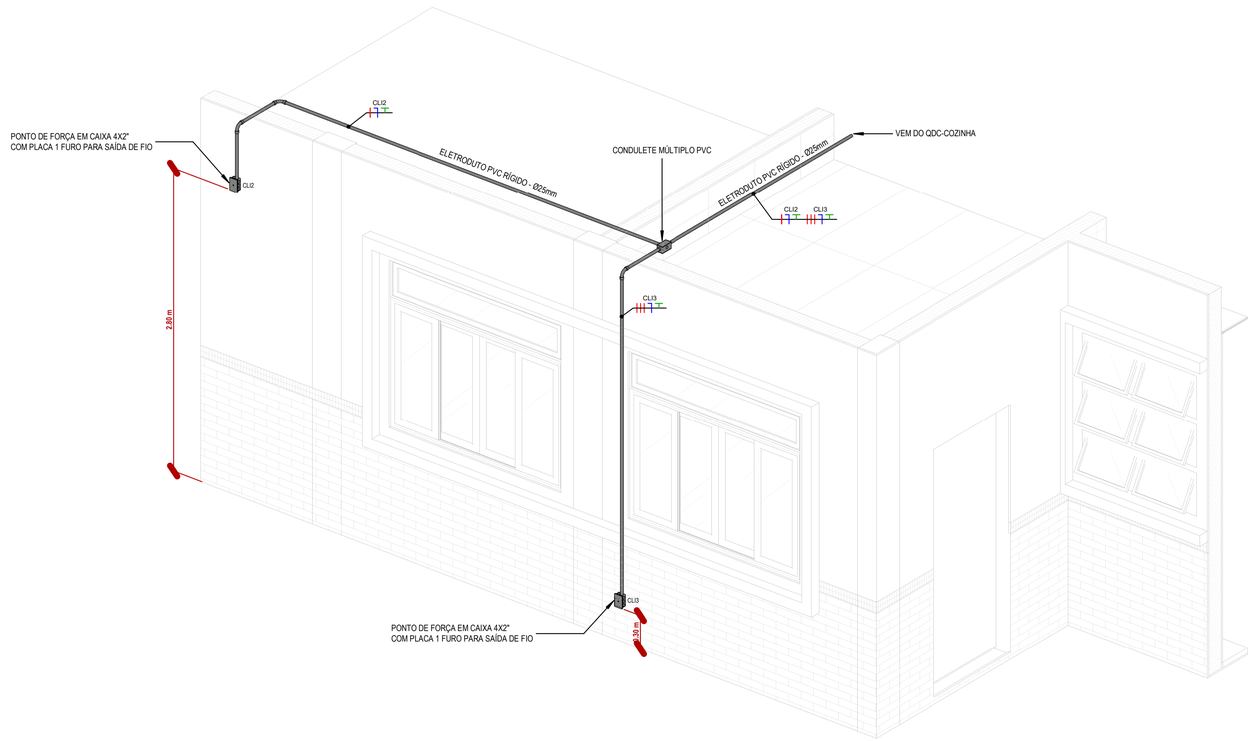

DETALHE CLIMATIZAÇÃO

SIMBOLOGIA	
	PAINEL DE DISTRIBUIÇÃO DE ENERGIA ELÉTRICA, DE EMBUTIR OU SOBREPOR, CONFORME APLICAÇÃO
	ELETRODUTO, INSTALADO APARAENTE NO ENTREFORRO, PVC RÍGIDO ROSCÁVEL Ø25mm QUANDO NÃO INDICADO
	CONDULETE PVC TÍPICO: SEÇÃO CONFORME TUBULAÇÃO NA ALTURA DOS EQUIPAMENTOS/TUBULAÇÃO QUANDO NÃO INDICADO
	PONTO DE FORÇA DE ENERGIA ELÉTRICA, POTÊNCIA INDICADA, INSTALADO NA ALTURA DO EQUIPAMENTO.
ØZ Xa #Y	SIMBOLOGIA PARA FIAÇÃO. EM ORDEM: NEUTRO, FASE, RETORNO, TERRA. SENDO "X" O CIRCUITO, "a" O ACIONAMENTO DO RETORNO, "Y" A SEÇÃO DO CONDUTOR (CONSIDERAR DE 2.5mm QUANDO NÃO INDICADO.) E "Z" O DIÂMETRO DO ELETRODUTO (CONSIDERAR Ø25mm QUANDO NÃO INDICADO)

ESPECIFICAÇÃO DE ELETRODUTOS

PVC RÍGIDO - ANTICHAMA NBR 15.465 - ROSCA BSP

TAMANHO COMERCIAL		Ø EXTERNO (mm)	Ø INTERNO (mm)	ESPESSURA PAREDE (mm)
Polegada	milímetro			
1/2"	20	20	15	2,5
3/4"	25	25	20	2,5
1"	32	32	26	3
1.1/4"	40	40	34	3
1.1/2"	50	48	40	4
2"	63	58	50	4
2.1/2"	75	75	70	2,5
3"	90	88	78	5
4"	110	110	100	5

PVC CORRUGADO FLEXÍVEL - ANTICHAMA NBR 15.465

TAMANHO COMERCIAL		Ø EXTERNO (mm)	Ø INTERNO (mm)	ESPESSURA PAREDE (mm)
Polegada	milímetro			
1/2"	20	20	15,4	2,3
3/4"	25	25	19	3
1"	32	32	25	3,5

CARIMBO

REVISÕES

Nº	DATA	DESCRIÇÃO	ASSINATURA
1	22/11/2023	EMISSÃO INICIAL	Marco Antônio
2	13/12/2023	ATUALIZAÇÃO DE SELO	Marco Antônio

SERVIÇO SOCIAL DO COMÉRCIO
DEPARTAMENTO REGIONAL
SANTA CATARINA
Rua Felipe Schmidt, 785 - Centro - Florianópolis
CEP 88.010-002 - Fone: (48) 3251-4800
sesc-sc@sesc-sc.com.br

Projeto
ELÉTRICA

Local
SESC JOINVILLE
End: Rua Itaiópolis, 470 - América, Joinville - SC, 89204-100

Obra
SESC JOINVILLE - REFORMA COZINHA

Conteúdo
SESC SC-AF04-CLI-COZINHA-CLIMATIZAÇÃO

Proprietário: SERVIÇO SOCIAL DO COMÉRCIO
Reponsável Técnico

Carimbo e Assinatura
Carimbo e Assinatura

Autor do Projeto
Prancha nº

Eng. Alexandre Nunes
CREA RS 180750
Assinatura
02

Total

Arquivo	Desenho	Escala	Data
SESC SC-AF04-BIM-ELE-COZ	Mayck Souza de Oliveira	Como indicado	22/11/2023

EXTERIOR: 841 x 594 mm
INTERIOR: 811 x 574 mm