
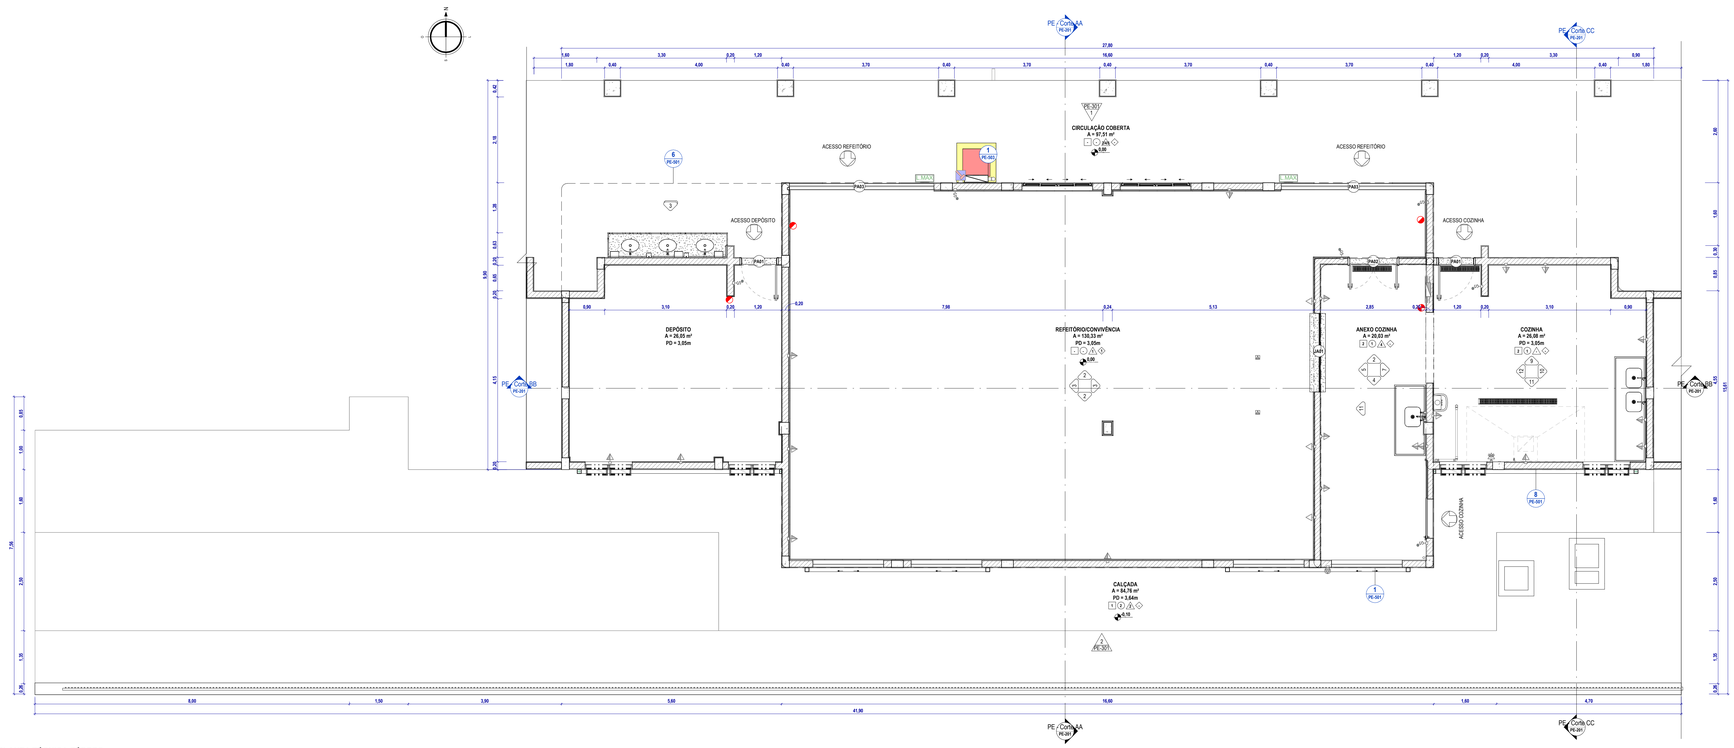


1 **PE - PLANTA TÉCNICA-TÉRREO**
ESC. 1 : 50

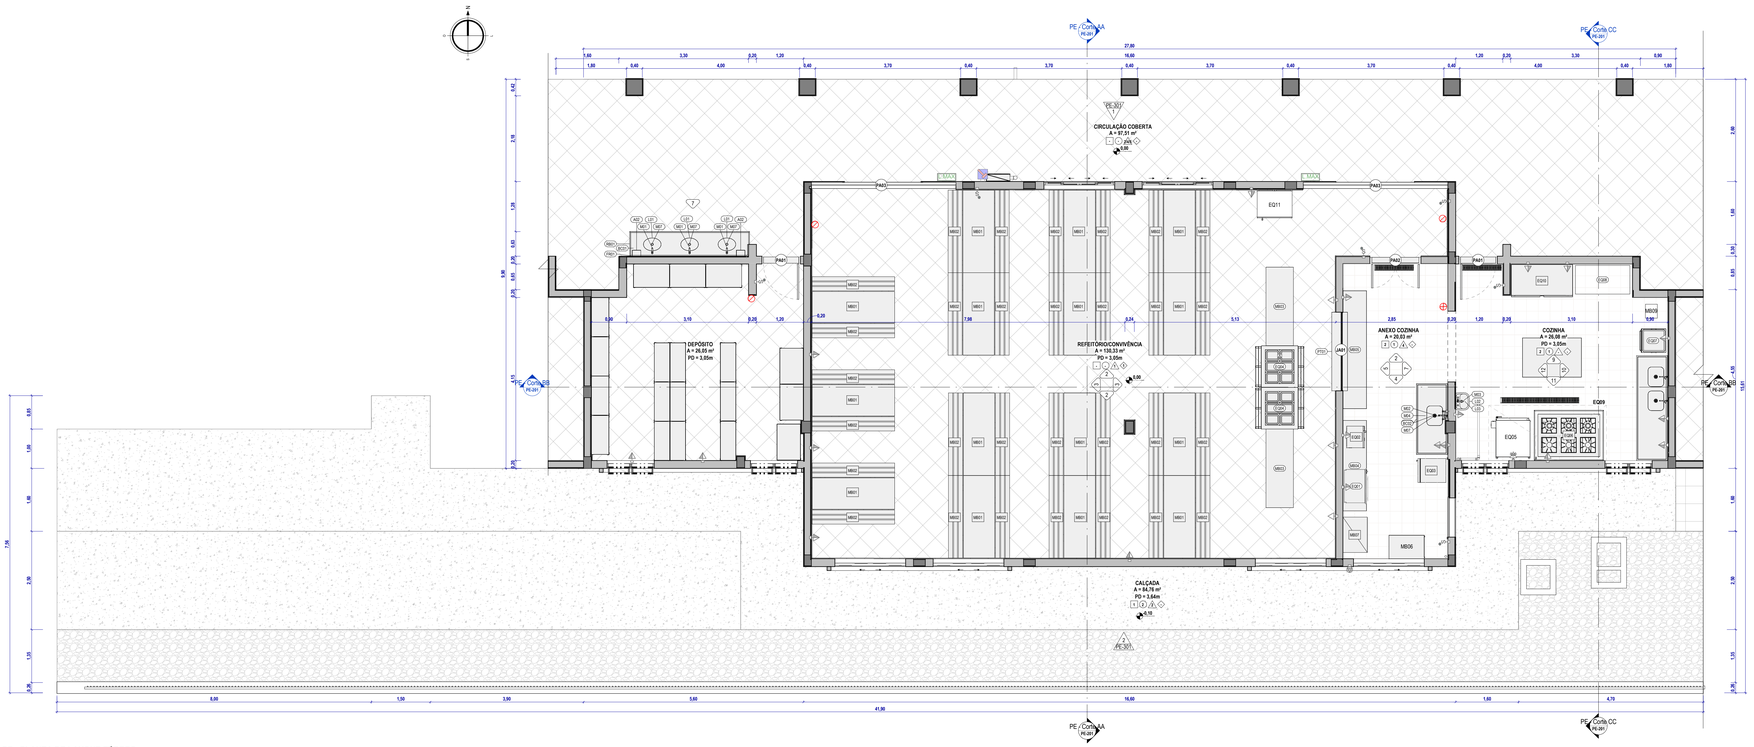

2 **PE - PLANTA DE LAYOUT-TÉRREO**
ESC. 1 : 50

QUADRO DE REVESTIMENTO DE PISO

CÓD.	DESCRIÇÃO	ÁREA (m²)
1	PISO CIMENTADO, TRAÇO 1:3 (CIMENTO E AREIA), ACABAMENTO LISO, ESPESSURA 2,0 CM	172,24
2	PISO CERÂMICO EXTRUDADO 30X30M USO INTERNO COR PERSAMON, RELENTE CONFORME FABRICANTE COR MARFIM. REF.: HUNTER DOUGLAS KERART LIFE NBK 3008 KY2 OU EQUIVALENTE TÉCNICO	45,53

QUADRO DE REVESTIMENTO DE FORRO

CÓD.	DESCRIÇÃO	ÁREA (m²)
1	FORRO DE FIBRA MINERAL 1250x625mm/ 12 MM, BORDA RETA APOIADO EM PERFIL DE ACO GALVANIZADO COM 24 MM DE BASE, PARA AMBIENTES COMERCIAIS, INCLUSIVE ESTRUTURA DE FIXAÇÃO - FORNECIMENTO E INSTALAÇÃO	45,85
2	FORRO DE MADEIRA CEDRINHO COMPOSTO POR TÁBUAS 12X1cm DO TIPO LAMBRI, MONTAGEM TRANSVERSAL AOS CAIBROS NA ÁREA EXTERNA A EDIFICAÇÃO COM ACABAMENTO COM VERNIZ MARITIMO	18,45

TABELA DE REVESTIMENTO DE PAREDE

CÓD.	DESCRIÇÃO	ÁREA (m²)
1	PINTURA INTERNA LÁTEX BRANCO GELO DO FABRICANTE SUVINIL OU SHERWIN WILLIANS	193,55 m²
2	PINTURA EXTERNA ACRÍLICA NA COR MARFIM DA MARCA SUVINIL OU SHERWIN WILLIAMS	285,39 m²
4	REVESTIMENTO CERÂMICO INTERNO CETIM BIANCO 30X60 DA MARCA PORTOBELLO REF.: 98565	54,14 m²
5	REVESTIMENTO DE PAREDE BRICK GOLD 7X30CM PARA USO EXTERNO NA COR BEGE DA MARCA PORTOBELLO, REF.:83342E, JUNTA DE DILATAÇÃO 3MM. ASSENTAMENTO EM COLA E CIMENTO E REJUNTE PORTOKOL NA COR BEGE	3,64 m²

QUADRO DE RODAPÉS

CÓD.	DESCRIÇÃO	QNT. (m)
1	RODAPÉ EM PISO CERÂMICO H=10CM X E=2CM	9,24

QUADRO DE PORTAS

CÓD.	DIMENSÕES (m) LARGURA	ALTURA	DESCRIÇÃO	QNT.
P01	1,80	2,00	ABERTURA POR VÃO	1
PA01	0,90	2,10	PORTA DE ALUMÍNIO 1 FOLHA 3,0cm COM ACABAMENTO EM PINTURA BRANCA 0,90x2,10m	2
PA02	1,22	2,10	PORTA DE ALUMÍNIO 2 FOLHA 3,0cm COM ACABAMENTO EM PINTURA BRANCA 1,20x2,10m	1
PA03	2,00	2,00	PORTA DE ALUMÍNIO 2 FOLHAS DE CORRER EMBUTIDA NA PAREDE C/ BANDEIRA	2

QUADRO DE JANELAS

CÓD.	DIMENSÕES (m) LARGURA	ALTURA	PEITORIL	DESCRIÇÃO	QNT.
JA01	2,00	1,40	1,10	ESQUADRIA TIPO GUILOTINA COM FOLHA SUPERIOR FIXA	1

QUADRO DE ACESSÓRIOS

CÓD.	DESCRIÇÃO	QNT.
A01	DISPENSER SABONETE LÍQUIDO COM RESERVATÓRIO 800ML, ACIONAMENTO MANUAL, COR BRANCO, CONFECCIONADO EM ABS, PS, PP.	2
A02	DISPENSER DE PAPEL TOALHA INTERFOLHADO COR BRANCO CONFECCIONADO EM ABS, PS, PP.	3

QUADRO DE BANCADAS

CÓD.	DESCRIÇÃO	DIMENSÕES Larg.	Comp.	ÁREA (m²)
BC01	BANCADA EM GRANITO POLIDO AMARELO ICARAÍ, ESP.=2,5CM, APOIADA SOBRE MÃOS FRANCESAS, COM FURO PARA INSTALAÇÃO DE CUBA	0,60	3,00	1,85 m²
BC02	BANCADA LABORATÓRIO DE AÇO INOX RETA, 800180CM	0,80		

QUADRO DE MARMORARIA

CÓD.	DESCRIÇÃO	COMP. (m)	LARG. (m)	PROF. (m)	ÁREA (m²)
BC01	BANCADA EM GRANITO POLIDO AMARELO ICARAÍ, ESP.=2,5CM, APOIADA SOBRE MÃOS FRANCESAS, COM FURO PARA INSTALAÇÃO DE CUBA	0,00	3,00	0,60	1,85 m²
FR01	FRONTISPÍCIO EM GRANITO AMARELO ICARAÍ, ALTURA 10CM, ESP.=2,5CM	0,00	3,28	0,20	0,33 m²
PT01	PEITORIL EM GRANITO AMARELO ICARAÍ, LARGURA 40CM, ESPESSURA 2,0 CM. POLIDO	2,00	0,40	0,00	0,00 m²
RB01	RODABANCA EM GRANITO AMARELO ICARAÍ ALTURA 20CM, ESP.=2,5CM	0,00	4,00	0,20	0,00 m²
SO01	SOLEIRA EM GRANITO AMARELO ICARAÍ, LARGURA 14 CM, ESPESSURA 2,0 CM. POLIDO ESPESSURA 2,0 CM. POLIDO	1,20	0,14	0,00	0,00 m²

QUADRO DE LOUÇAS E METAIS

CÓD.	DESCRIÇÃO	QNT.
L01	CUBA DE EMBUTIR OVAL, COR: BRANCA. MODELO: L.37.17. MARCA: DECA OU EQUIVALENTE TÉCNICO	3
L02	LAVATÓRIO SUSPENSO CY COR BRANCA L.915.17	1
L03	COLUNA SUSPENSA PARA LAVATÓRIO	1
M01	TORNEIRA DE MESA COM FECHAMENTO AUTOMÁTICO ACABAMENTO CROMADO	3
M02	TORNEIRA DE PAREDE MONOCOMANDO FIXADO A PAREDE ACABAMENTO CROMADO	1
M03	TORNEIRA DE MESA BICA ALTA PARA BANCADA, ACIONAMENTO COM ALAVANCA E ACABAMENTO CROMADO	1
M04	CUBA DE AÇO INOX PARA ESPURGO	1
M05	VÁLVULA DE ESCOAMENTO METÁLICA 3 1/2 PARA CUBA EM INOX STRAKE INOX OU EQUIVALENTE TÉCNICO	1
M07	SIFÃO PARA LAVATÓRIO ACABAMENTO CROMADO MODELO 1680.C100.112 DECA OU EQUIVALENTE TÉCNICO	4

QUADRO DE EQUIPAMENTOS

CÓD.	DESCRIÇÃO	QNT.
EQ01	FORNO ELÉTRICO	1
EQ02	MICROONDAS	1
EQ03	GELADEIRA DE USO RESTRITO DUPLEX SIMPLES DE UMA PORTA COM ACABAMENTO EM INOX ESCOVADO REF.: ELETROLUX OU EQUIVALENTE	1
EQ04	BUFFET	2
EQ05	FORNO COMBINADO 20 GNS	1
EQ06	FOGÃO INDUSTRIAL COM 6 BOCAS	1
EQ07	LAVA LOUÇAS	1
EQ08	REFRIGERADOR/CAMARA FRIA DE ALIMENTOS	1
EQ09	COIFA INDUSTRIAL	1
EQ10	MINI CAMARA FRIA	1
EQ11	CARRO TÉRMICO PASSTHROUGH COM RODÍZIO	1

QUADRO DE MOBILIÁRIOS

CÓD.	DESCRIÇÃO	QNT.
MB01	MESA COM ESTRUTURA DE AÇO 20mm E TAMPO EM MDP COM CERTIFICAÇÃO FSC25mm; POSSUI PÉS FIXOS EM AÇO, SAPATAS DE PLÁSTICO E ACABAMENTO FOSCO; ALTURA: 75cm; LARGURA: 210cm; PROFUNDIDADE: 80cm	15
MB02	BANCO DE MADEIRA 2.1000.3000.45M	30
MB03	MESA DE TRABALHO EM INOX 2.0000.70M	2
MB04	MESA DE TRABALHO EM INOX 2.3000.60M	1
MB05	MESA DE TRABALHO EM INOX 1.0000.60M	1
MB06	CARRO PRATELEIRA COM RODÍZIO	1
MB07	ARMÁRIO GRANDE COM DIVISÓRIAS	1
MB08	LIXEIRA	1

SIMBOLOGIA:

INDICAÇÃO DE EIXO DOS PILARES — INDICAÇÃO DE NÍVEL — INDICAÇÃO DE ACABAMENTO (RODAPÉ, PAREDE, TETO, PISO)

INDICAÇÃO DE CORTE — INDICAÇÃO DE DETALHE — CÓDIGO DE PORTA — CÓDIGO DE JANELA

INDICAÇÃO DE FACHADAS — INDICAÇÃO DE VISTAS

NOTAS:
1. COTAS EM METROS (EXCETO ONDE INDICADO).
2. CONFERIR MEDIDAS NO LOCAL.
3. AS BANCADAS DAS PORTAS QUANDO NÃO COTADAS SÃO DE 10 CM.
4. PARA POSICIONAMENTO E DIMENSIONAMENTO CORRETO DOS EQUIPAMENTOS E ELEMENTOS ELÉTRICOS, HIDROSSANITÁROS E DE PREVENÇÃO E COMBATE À INCÊNDIO, ESPECIFICAÇÃO E DETALHES DE DRENAGEM, VER PROJETOS ESPECÍFICOS.
5. ESPECIFICAÇÕES COMPLETAS DE ACABAMENTOS, MATERIAIS, EQUIPAMENTOS E ESQUADRIAS, VER AMPLIAÇÕES E DETALHAMENTOS ESPECÍFICOS, MEMORIAL E CADERNO DE ENCARGOS.

CARIMBO

REVISÕES

Nº	DATA	DESCRIÇÃO	ASSINATURA
R0	17/11/2023	PROJETO EXECUTIVO	ARQ. MAYRA CARVALHO
R1	20/12/2023	AJUSTES DE PROJETO	ARQ. MAYRA CARVALHO

SERVIÇO SOCIAL DO COMÉRCIO
DEPARTAMENTO REGIONAL
SANTA CATARINA
Rua Felipe Schmidt, 785 – Centro – Florianópolis
CEP 88.010-002 – Fone: (48) 3251-4800
sesc-sc@sesc-sc.com.br

Projeto **ARQUITETURA**

Local: SESC JOINVILLE - COZINHA DA ESCOLA

End.: Rua Hidrolândia, 470 - América, Joinville - SC, 89204-100

Obra: SESC JOINVILLE - COZINHA DA ESCOLA

Conteúdo: PLANTA BAIXA - ARQUITETURA E LAYOUT - PAV. TÉRREO

Proprietário: SERVIÇO SOCIAL DO COMÉRCIO — Representante Técnico

Escala 1: — Escala 2: — Escala 3: — Escala 4:

Autor do Projeto: Arq.: Marcello Farias Rodrigues
CAU A24938-6
SESC/DR.SC/DAS/GIN

Prancha nº: **PE-101**

Co-Autor do Projeto: Arq.: Marcelo Cornetet
CAU: A31311-4

Arquivo: SESC SC-AF04-BIM-ARQ-COZ

Desenho: Arq. Mayra Carvalho — Escala: Como indicado — Data: 20/12/2023