
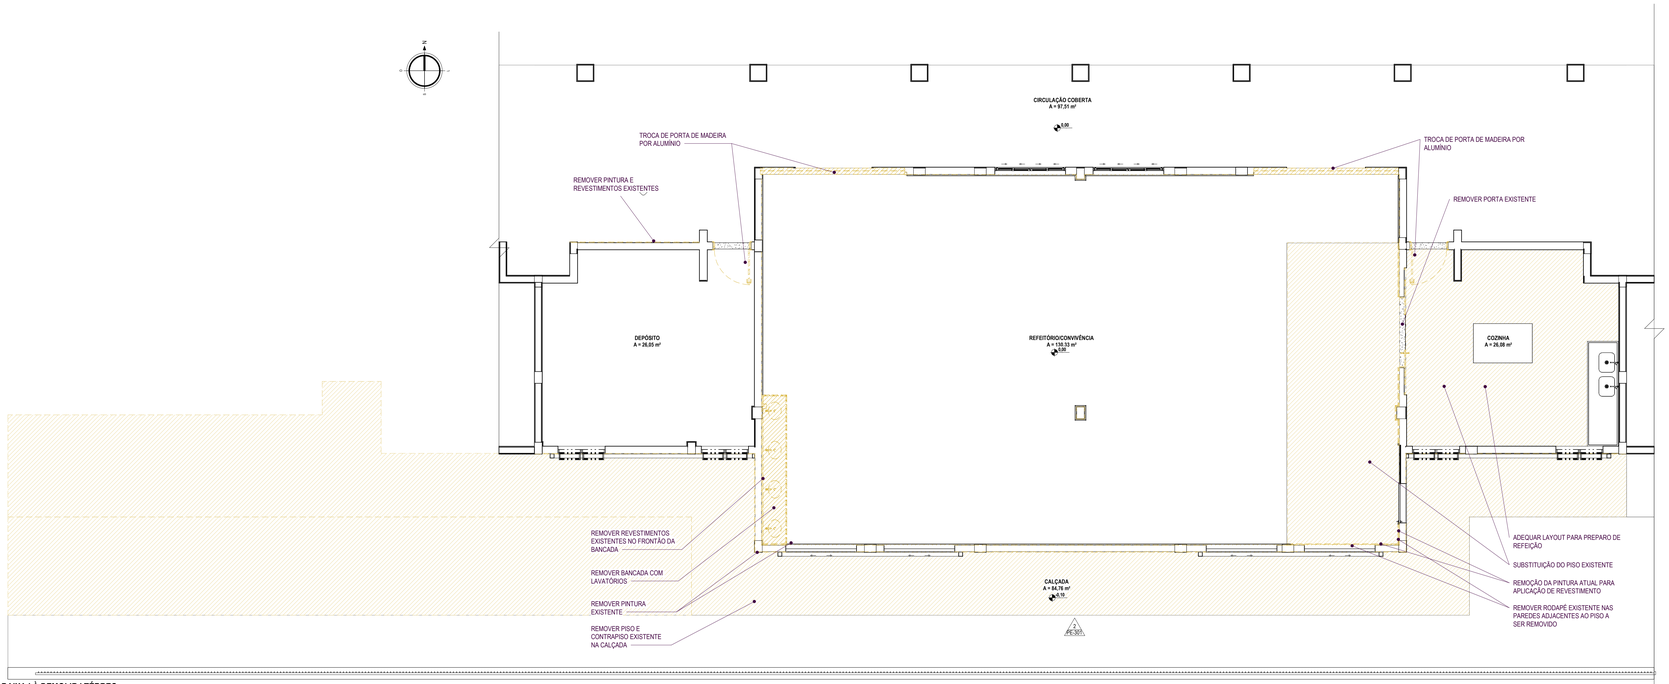


1 **PLANTA BAIXA I À DEMOLIR I TÉRREO**
ESC. 1:50

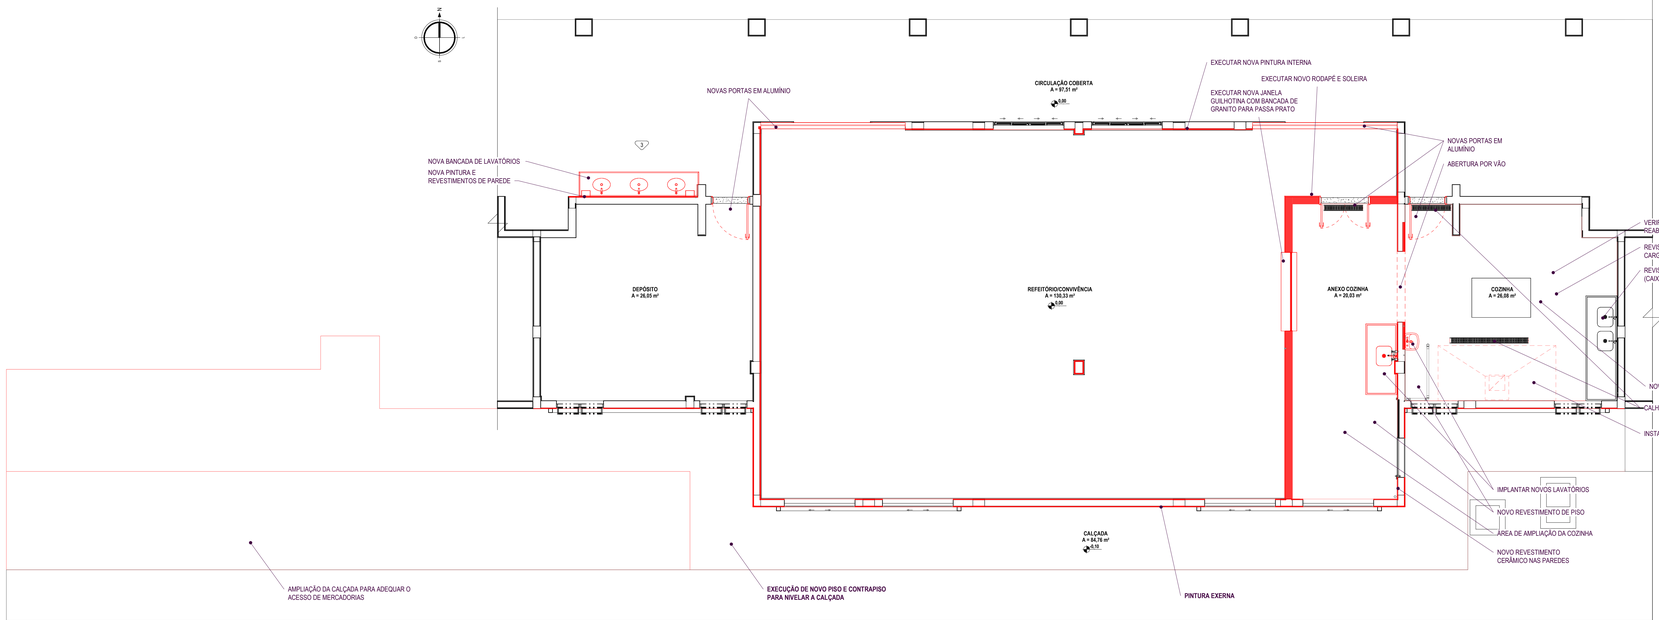

2 **PLANTA BAIXA I À CONSTRUIR I TÉRREO**
ESC. 1:50

LEGENDA:

EXISTENTE | CONSTRUIR | DEMOLIR | TEMPORÁRIO

SIMBOLOGIA:

INDICAÇÃO DE EIXO DOS PILARES — INDICAÇÃO DE NÍVEL — INDICAÇÃO DE ACABAMENTO (RODAPÉ, PAREDE, TETO, PISO)

INDICAÇÃO DE CORTE (NOME DO CORTE, NÚMERO DA PRANCHA) — INDICAÇÃO DE DETALHE (NÚMERO DO DETALHE, NÚMERO DA PRANCHA) — CÓDIGO DE PORTA (PX) — CÓDIGO DE JANELA (JX)

INDICAÇÃO DE FACHADAS (NÚMERO DA VISTA, NÚMERO DA PRANCHA) — INDICAÇÃO DE VISTAS (NÚMERO DA VISTA)

NOTAS:

1. COTAS EM METROS (EXCETO ONDE INDICADO).
2. CONFERIR MEDIDAS NO LOCAL.
3. AS BONECAS DAS PORTAS QUANDO NÃO COTADAS SÃO DE 10 CM.
4. PARA POSICIONAMENTO E DIMENSIONAMENTO CORRETO DOS EQUIPAMENTOS E ELEMENTOS ELÉTRICOS, HIDROSSANITÁROS E DE PREVENÇÃO E COMBATE À INCÊNDIO, ESPECIFICAÇÃO E DETALHES DE DRENAGEM, VER PROJETOS ESPECÍFICOS.
5. ESPECIFICAÇÕES COMPLETAS DE ACABAMENTOS, MATERIAIS, EQUIPAMENTOS E ESQUADRIAS, VER AMPLIAÇÕES E DETALHAMENTOS ESPECÍFICOS, MEMORIAL E CADERNO DE ENCARGOS.

CARIMBO

REVISÕES

Nº	DATA	DESCRIÇÃO	ASSINATURA
R0	15/12/2023	PROJETO EXECUTIVO	ARQ. MAYRA CARVALHO
R1	20/12/2023	AJUSTES DE PROJETO	ARQ. MAYRA CARVALHO

SERVIÇO SOCIAL DO COMÉRCIO
DEPARTAMENTO REGIONAL
SANTA CATARINA
Rua Felipe Schmidt, 785 - Centro - Florianópolis
CEP 88.010-002 - Fone: (48) 3251-4800
atendimento@sesc-sc.com.br

Projeto: **ARQUITETURA**

Local: SESC JOINVILLE - COZINHA DA ESCOLA

End.: Rua Itamporã, 470 - América, Joinville - SC, 89204-100

Obra: SESC JOINVILLE - COZINHA DA ESCOLA

Conteúdo: PLANTA BAIXA - DEMOLIR/CONSTRUIR - TÉRREO

Proprietário: SERVIÇO SOCIAL DO COMÉRCIO — Representante Técnico

Autor do Projeto: Arq.: Marcello Farias Rodrigues
CAU: A29538-6
SESC/DR/SC/GOAS/GIN

Co-autor do Projeto: Arq.: Marcelo Cornetet
CAU: A13315-8

Assinatura — Folha nº: **PE-102**

Arquivo	Desenho	Escala	Data
SESC SC-AF04-BIM-ARQ-COZ	Arq. Mayra Carvalho	Como indicado	20/12/2023