QUADRO DE LOUÇAS E METAIS

CÓD.	DESCRIÇÃO	QNT.
L01	CUBA DE EMBUTIR OVAL. COR: BRANCA. MODELO: L.37.17. MARCA: DECA OU EQUIVALENTE TÉCNICO	3
L02	LAVATÓRIO SUSPENSO IZY COR BRANCA L.915.17	1
L03	COLUNA SUSPENSA PARA LAVATÓRIO	1
M01	TORNEIRA DE MESA COM FECHAMENTO AUTOMÁTICO ACABAMENTO CROMADO	3
M02	TORNEIRA DE PAREDE MONOCOMANDO FIXADO A PAREDE ACABAMENTO CROMADO	1
M03	TORNEIRA DE MESA BICA ALTA PARA BANCADA, ACIONAMENTO COM ALAVANDA E ACABAMENTO CROMADO	1
M04	CUBA DE AÇO INOX PARA EXPURGO	1
M05	VÁLVULA DE ESCOAMENTO METÁLICA 3.1/2 PARA CUBA EM INOX STRAKE INOX OU EQUIVALENTE TÉCNICO	1
M07	SIFÃO PARA LAVATÓRIO ACABAMENTO CROMADO MODELO 1680.C106.112 DECA OU EQUIVALENTE TÉCNICO	4

QUADRO DE MARMORARIA

CÓD.	DESCRIÇÃO	DIMENSÕES LARG.	DIMENSÕES PROF.
FR01	FRONTISPÍCIO EM GRANITO CINZA ANDORINHA ALTURA 10CM, ESP.=2,5CM	3,28	0,20
RB01	RODABANCA EM GRANITO CINZA ANDORINHA ALTURA 4CM, ESP.=2,5CM	4,00	0,20

QUADRO DE REVESTIMENTO DE PISO

CÓD.	DESCRIÇÃO	ÁREA (m²)
1	PISO CIMENTADO, TRAÇO 1:3 (CIMENTO E AREIA), ACABAMENTO LISO, ESPESSURA 2,0 CM	899,42
2	PISO CERÂMICO EXTRUDADO 30X30M USO INTERNO COR PERGAMON, REJUNTE CONFORME FABRICANTE COR MARFIM. REF.: HUNTER DOUGLAS KERART LIFE NBK 3008 K12 OU EQUIVALENTE TÉCNICO	45,53

QUADRO DE REVESTIMENTO DE FORRO

CÓD.	DESCRIÇÃO	ÁREA (m²)
1	FORRO DE FIBRA MINERAL 1250x625mm 12 MM, BORDA RETA,APOIADO EM PERFIL DE ACO GALVANIZADO COM 24 MM DE BASE, PARA AMBIENTES COMERCIAIS, INCLUSIVE ESTRUTURA DE FIXAÇÃO - FORNECIMENTO E INSTALAÇÃO	45,95
2	FORRO DE MADEIRA CEDRINHO COMPOSTO POR TÁBUAS 12X1cm DO TIPO LAMBRI, MONTAGEM TRANSVERSAL AOS CAIBROS NA ÁREA EXTERNA A EDIFICAÇÃO COM ACABAMENTO COM VERNIZ MARÍTIMO	18,45

TABELA DE REVESTIMENTO DE PAREDE

COD.	DESCRIÇÃO
1	PINTURA INTERNA LÁTEX BRANCO GELO DO FABRICANTE SUVINIL OU SHERWIN WILLIANS
2	PINTURA EXTERNA ACRÍLICA NA COR MARFIM DA MARCA SUVINIL OU SHERWIN WILLIAMS
4	REVESTIMENTO CERÂMICO INTERNO CETIM BIANCO 30X60 DA MARCA PORTOBELLO REF.: 98565
5	REVESTIMENTO DE PAREDE BRICK GOLD 7X26CM PARA USO EXTERNO NA COR BEGE DA MARCA PORTOBELLO, REF.:83342E, JUNTA DE DILATAÇÃO 3MM, ASSENTAMENTO EM COLA E CIMENTO E REJUNTE PORTOKOL NA COR BEGE

QUADRO DE PORTAS

CÓD.	DIMENSÕES (m) LARGURA	DIMENSÕES (m) ALTURA	DESCRIÇÃO	QNT.
P01	1,80	2,00	ABERTURA POR VÃO	1
PA01	0,90	2,10	PORTA DE ALUMÍNIO 1 FOLHA 3,0cm COM ACABAMENTO EM PINTURA BRANCA 0,90x2,10m	2
PA02	1,22	2,10	PORTA DE ALUMÍNIO 2 FOLHA 3,0cm COM ACABAMENTO EM PINTURA BRANCA 1,20x2,10m	1
PA03	2,00	2,00	PORTA DE ALUMÍNIO 2 FOLHAS DE CORRER EMBUTIDA NA PAREDE C/ BANDEIRA	2

QUADRO DE ACESSÓRIOS

CÓD.	DESCRIÇÃO	QNT.
A01	DISPENSER SABONETE LÍQUIDO COM RESERVATÓRIO 800ML, ACIONAMENTO MANUAL, COR BRANCO, CONFECCIONADO EM ABS, PS, PP.	2
A02	DISPENSER DE PAPEL TOALHA INTERFOLHADO COR BRANCO CONFECCIONADO EM ABS, PS, PP.	3

QUADRO DE BANCADAS

CÓD.	DESCRIÇÃO	DIMENSÕES L (m)	DIMENSÕES C(m)	ÁREA (m²)
BC01	BANCADA EM GRANITO POLIDO CINZA ANDORINHA, ESP.=2,5CM, APOIADA SOBRE MÃOS FRANCESAS, COM FURO PARA INSTALAÇÃO DE CUBA	3,00	0,60	1,85 m²
BC02	MESA BANCADA LABORATÓRIO DE AÇO INOX RETA, 80X180CM		0,80	

SIMBOLOGIA:

INDICAÇÃO DE EIXO DOS PILARES (X)

INDICAÇÃO DE NÍVEL — PLANTA XX,XX; CORTES E VISTAS XX,XX

INDICAÇÃO DE ACABAMENTO — RODAPÉ, PAREDE, TETO, PISO

INDICAÇÃO DE CORTE — NOME DO CORTE (X), NÚMERO DA PRANCHA (XXX)

INDICAÇÃO DE DETALHE — NÚMERO DO DETALHE (X), NÚMERO DA PRANCHA (XXX)

CÓDIGO DE PORTA (PX)

CÓDIGO DE JANELA (JX)

INDICAÇÃO DE FACHADAS — NÚMERO DA VISTA (X), NÚMERO DA PRANCHA (XXX)

INDICAÇÃO DE VISTAS — NÚMERO DA VISTA (X)


NOTAS:

1. COTAS EM METROS (EXCETO ONDE INDICADO).
2. CONFERIR MEDIDAS NO LOCAL.
3. AS BONECAS DAS PORTAS QUANDO NÃO COTADAS SÃO DE 10 CM.
4. PARA POSICIONAMENTO E DIMENSIONAMENTO CORRETO DOS EQUIPAMENTOS E ELEMENTOS ELÉTRICOS, HIDROSSANITÁRIOS E DE PREVENÇÃO E COMBATE À INCÊNDIO, ESPECIFICAÇÃO E DETALHES DE DRENAGEM, VER PROJETOS ESPECÍFICOS.
5. ESPECIFICAÇÕES COMPLETAS DE ACABAMENTOS, MATERIAIS, EQUIPAMENTOS E ESQUADRIAS, VER AMPLIAÇÕES E DETALHAMENTOS ESPECÍFICOS, MEMORIAL E CADERNO DE ENCARGOS.

CARIMBO

REVISÕES

Nº	DATA	DESCRIÇÃO	ASSINATURA
R0	17/11/2023	PROJETO EXECUTIVO	ARQ. MAYRA CARVALHO
R1	20/12/2023	AJUSTES DE PROJETO	ARQ. MAYRA CARVALHO

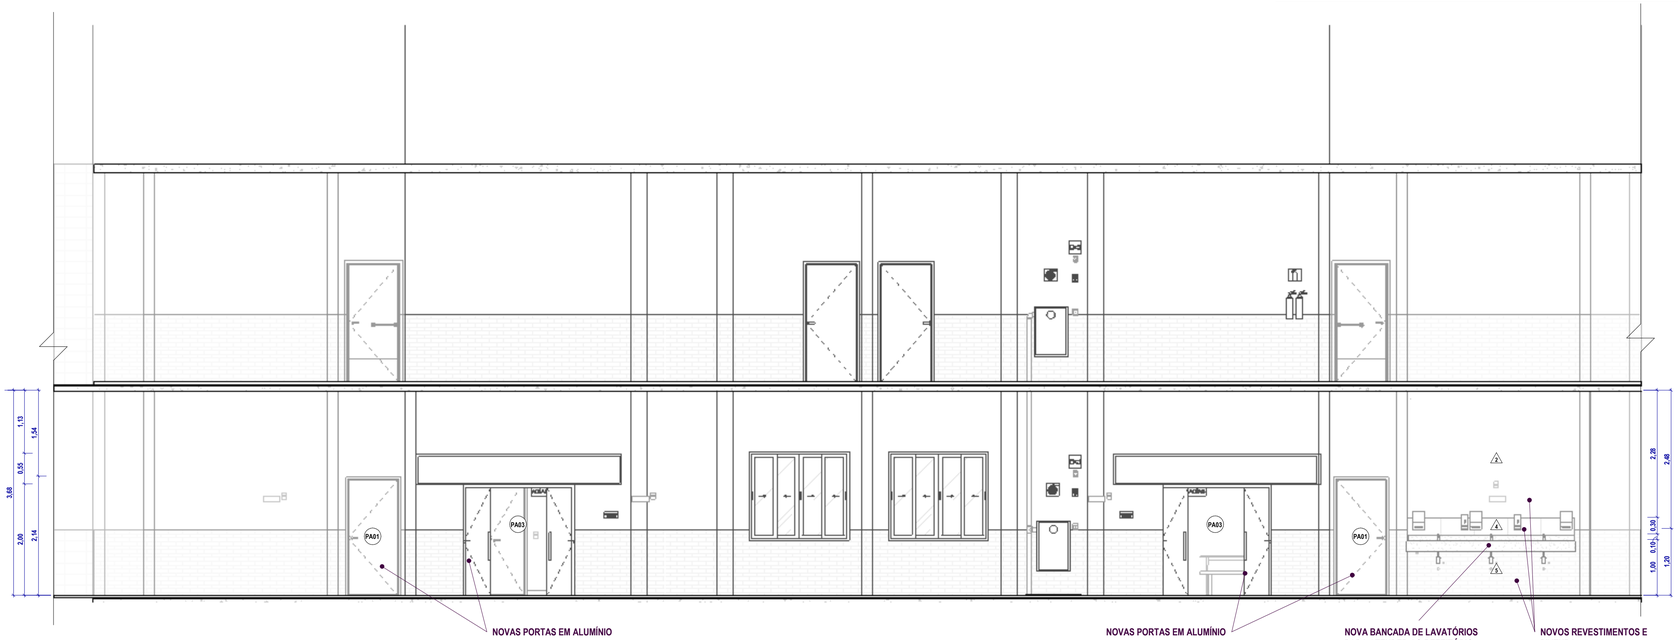

1 **FACHADA NORTE**
ESC. 1 : 50



2 **FACHADA SUL**
ESC. 1 : 50

SERVIÇO SOCIAL DO COMÉRCIO
DEPARTAMENTO REGIONAL
SANTA CATARINA

Rua Felipe Schmidt, 785 - Centro - Florianópolis
CEP 88.010-002 - Fone: (48) 3251-4800
sesc-sc@sesc-sc.com.br

Projeto
ARQUITETURA

Local: SESC JOINVILLE - COZINHA DA ESCOLA

End.: Rua Itaópolis, 470 - América, Joinville - SC, 89204-100

Obra: SESC JOINVILLE - COZINHA DA ESCOLA

Conteúdo: FACHADA NORTE E SUL

Proprietário: SERVIÇO SOCIAL DO COMÉRCIO — Representável Técnico

Carimbo e Assinatura — Carimbo e Assinatura

Autor do Projeto — Prancha nº

Arq.: Marcello Farias Rodrigues
CAU A24938-6
SESC/DR-SC/DAS/GIN — Assinatura

PE-301

Co-Autor do Projeto
Arq.: Marcelo Cornetet
CAU: A31311-4 — Total

Arquivo	Desenho	Escala	Data
SESC SC-AF04-BIM-ARQ-COZ	Arq. Mayra Carvalho	Como indicado	20/12/2023

ESTADO: A4 = 210 mm
ESTADO: A1 = 594 mm