
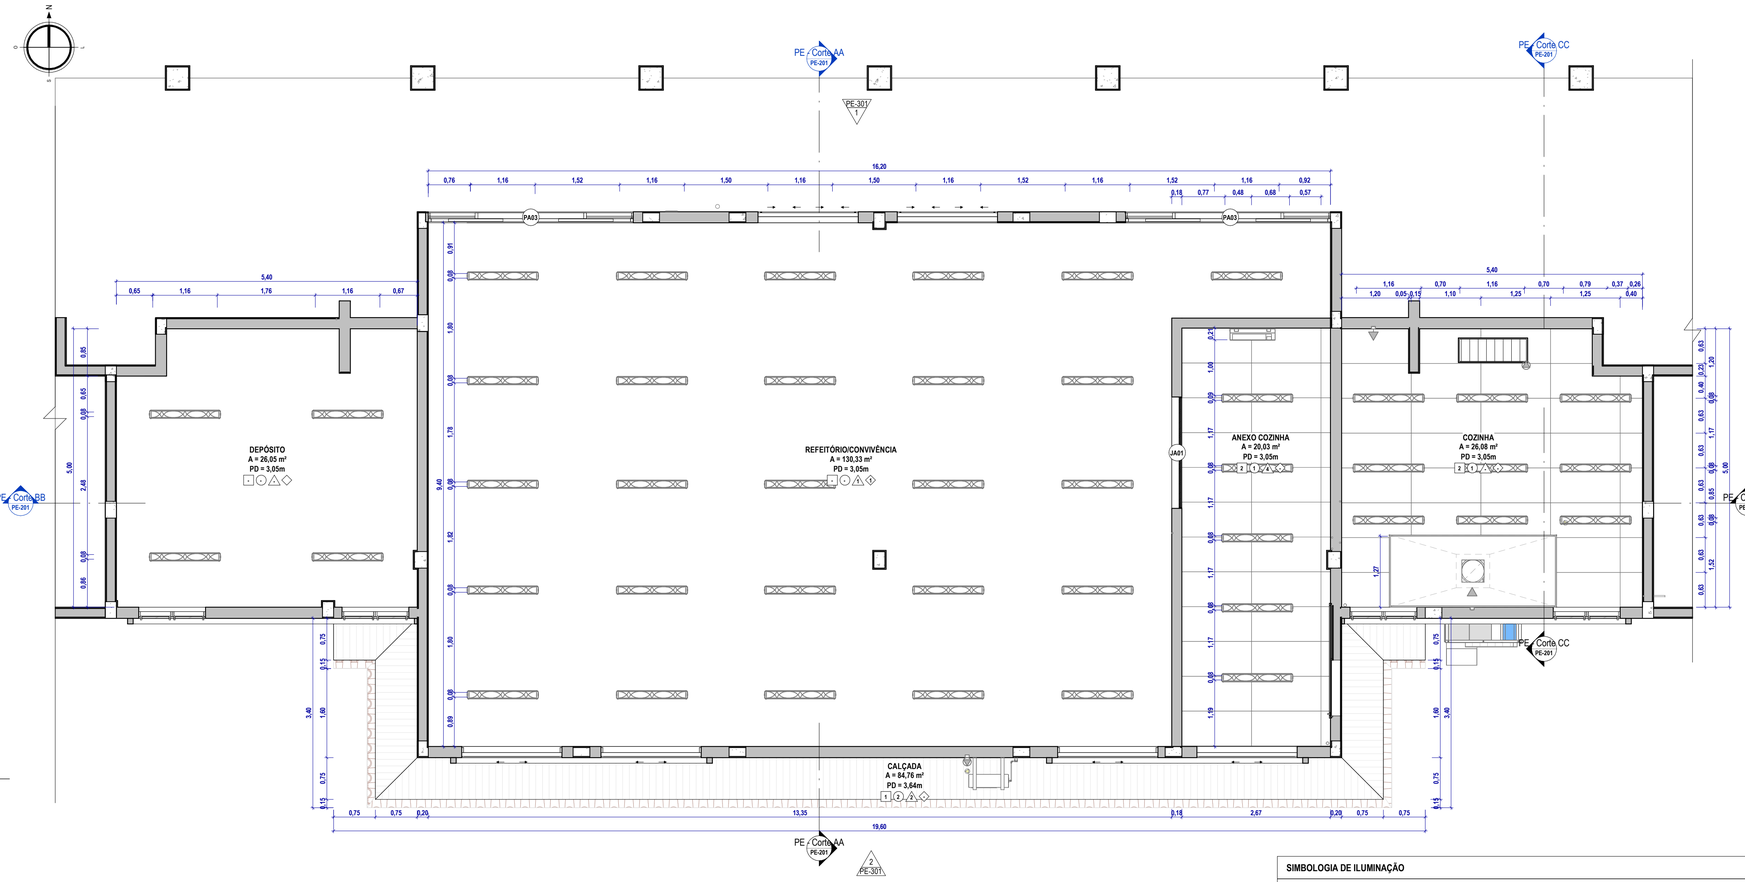


1 PE - PLANTA DE FORRO_TÉRREO

ESC. 1 : 50

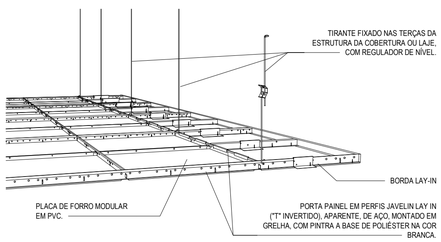

2 DET. ESTRUTURA FORRO MODULAR

ESC. 1 : 20

SIMBOLOGIA DE ILUMINAÇÃO

	LUMINÁRIA QUADRADA DE EMBUTIR EM CORPO EM CHAPA DE AÇO TRADADA COM ACABAMENTO EM PINTURA ELETROSTÁTICA NA COR BRANCA E DIFUSOR POLIESTIRENO TRANSLÚCIDO (LEITOSO) PARA LÂMPADAS TUBULARES T5, 4x10W, TEMPERATURA DE COR DA LÂMPADA 4000K
	LUMINÁRIA QUADRADA DE SOBREPOR, CORPO EM ALUMÍNIO BRANCO BRILHANTE E DIFUSOR TRANSLÚCIDO LEITOSO, PARA DUAS LÂMPADAS BULBO LED 10W, TEMPERATURA DE COR DA LÂMPADA 4000K
	LUMINÁRIA QUADRADA DE EMBUTIR, CORPO EM ALUMÍNIO BRANCO BRILHANTE E DIFUSOR TRANSLÚCIDO LEITOSO, PARA DUAS LÂMPADAS BULBO LED 10W, TEMPERATURA DE COR DA LÂMPADA 4000K
	SENSOR DE PRESENÇA 360º, PARA TETO, COM TEMPORIZADOR AJUSTÁVEL DE 1 A 30 MINUTOS
	BOTOEIRA PARA SINALIZADOR DE EMERGÊNCIA ESTROBOSCÓPICO PARA SANITÁRIO DE DEFICIENTES FÍSICOS
	POSTE COM PÉTALAS, DUAS LUMINÁRIAS LUMICENTER LEX01-S h=7m
	ILUM EMER
	LUMINÁRIA HERMÉTICA LED DE FLUXO LUMINOSO > 4400LM, COM EFICIÊNCIA > 110LM/W, TEMPERATURA DE COR 4000K, TENSÃO 220V, COM PROTEÇÃO IP65.
	LUMINÁRIA HERMÉTICA DE SOBREPOR LED DE FLUXO LUMINOSO > 4400LM, COM EFICIÊNCIA > 110LM/W, TEMPERATURA DE COR 4000K, TENSÃO 220V, COM PROTEÇÃO IP65.
	LUMINÁRIA TIPO TARTARUGA, PARA LÂMPADA BULBO a60, PROTEÇÃO IP44 FRONTAL - REF. LUMICENTER EX02 OU SIMILAR
	LUMINÁRIA ESTROBOSCÓPICA PARA PARA SANITÁRIO DE DEFICIENTES FÍSICOS, INSTALADA 2,25M DO CHÃO - SINALIZAÇÃO SONORA E VISUAL
	SENSOR DE PRESENÇA 360º, PARA TETO, COM TEMPORIZADOR AJUSTÁVEL DE 1 A 30 MINUTOS
	BOTOEIRA PARA SINALIZADOR DE EMERGÊNCIA ESTROBOSCÓPICO PARA SANITÁRIO DE DEFICIENTES FÍSICOS

SIMBOLOGIA DE CLIMATIZAÇÃO

	AR-CONDICIONADO CASSETE HIDRÔNICO
	AR-CONDICIONADO SPLIT
	EXAUSTOR VENTOKIT
	GRELHA DE RENOVAÇÃO DE AR

QUADRO DE REVESTIMENTO DE FORRO

CÓD.	DESCRIÇÃO	ÁREA (m²)
1	FORRO DE FIBRA MINERAL 1250x625mm 12 MM, BORDA RETA,APOIADO EM PERFIL DE ACO GALVANIZADO COM 24 MM DE BASE, PARA AMBIENTES COMERCIAIS, INCLUSIVE ESTRUTURA DE FIXAÇÃO - FORNECIMENTO E INSTALAÇÃO	45,95
2	FORRO DE MADEIRA CEDRINHO COMPOSTO POR TÁBUAS 12X1cm DO TIPO LAMBRI, MONTAGEM TRANSVERSAL AOS CAIBROS NA ÁREA EXTERNA A EDIFICAÇÃO COM ACABAMENTO COM VERNIZ MARÍTIMO	18,45

QUADRO DE PORTAS

CÓD.	DIMENSÕES (m) LARGURA	DIMENSÕES (m) ALTURA	DESCRIÇÃO	QNT.
P01	1,80	2,00	ABERTURA POR VÃO	1
PA01	0,90	2,10	PORTA DE ALUMÍNIO 1 FOLHA 3,0cm COM ACABAMENTO EM PINTURA BRANCA 0,90x2,10m	2
PA02	1,22	2,10	PORTA DE ALUMÍNIO 2 FOLHA 3,0cm COM ACABAMENTO EM PINTURA BRANCA 1,20x2,10m	1
PA03	2,00	2,00	PORTA DE ALUMÍNIO 2 FOLHAS DE CORRER EMBUTIDA NA PAREDE C/ BANDEIRA	2

QUADRO DE JANELAS

CÓD.	DIMENÇÕES (m) LARGURA	ALTURA	PEITORIL	DESCRIÇÃO	QNT.
JA01	2,00	1,40	1,10	ESQUADRIA TIPO GUILOTINA COM FOLHA SUPERIOR FIXA	1

LEGENDA:

VEDAÇÕES

PAREDES E DIVISÓRIAS

ESTRUTURA:

PILARES

FORRO

FORRO EM DRYWALL

FORRO DE FIBRA MINERAL 1250x625mm

FORRO DE MADEIRA

SIMBOLOGIA:

INDICAÇÃO DE EIXO DOS PILARES — X

INDICAÇÃO DE NÍVEL — PLANTA: XX,XX; CORTES E VISTAS: XX,XX

INDICAÇÃO DE ACABAMENTO — RODAPÉ, PAREDE, TETO, PISO

INDICAÇÃO DE CORTE — X / XXX — NOME DO CORTE, NÚMERO DA PRANCHA

INDICAÇÃO DE DETALHE — X / XXX — NÚMERO DO DETALHE, NÚMERO DA PRANCHA

CÓDIGO DE PORTA — PX

CÓDIGO DE JANELA — JX

INDICAÇÃO DE FACHADAS — X / XXX — NÚMERO DA VISTA, NÚMERO DA PRANCHA

INDICAÇÃO DE VISTAS — X — NÚMERO DA VISTA

NOTAS:

1. COTAS EM METROS (EXCETO ONDE INDICADO).
2. CONFERIR MEDIDAS NO LOCAL.
3. AS BONECAS DAS PORTAS QUANDO NÃO COTADAS SÃO DE 10 CM.
4. PARA POSICIONAMENTO E DIMENSIONAMENTO CORRETO DOS EQUIPAMENTOS E ELEMENTOS ELÉTRICOS, HIDROSSANITÁRIOS E DE PREVENÇÃO E COMBATE À INCÊNDIO, ESPECIFICAÇÃO E DETALHES DE DRENAGEM, VER PROJETOS ESPECÍFICOS.
5. ESPECIFICAÇÕES COMPLETAS DE ACABAMENTOS, MATERIAIS, EQUIPAMENTOS E ESQUADRIAS, VER AMPLIAÇÕES E DETALHAMENTOS ESPECÍFICOS, MEMORIAL E CADERNO DE ENCARGOS.

CARIMBO

REVISÕES

Nº	DATA	DESCRIÇÃO	ASSINATURA
R0	17/11/2023	PROJETO EXECUTIVO	ARQ. MAYRA CARVALHO
R1	20/12/2023	AJUSTES DE PROJETO	ARQ. MAYRA CARVALHO

SERVIÇO SOCIAL DO COMÉRCIO
DEPARTAMENTO REGIONAL
SANTA CATARINA

Rua Felipe Schmidt, 785 - Centro - Florianópolis
CEP 88.010-002 - Fone: (48) 3251-4800
sesc-sc@sesc-sc.com.br

Projeto: **ARQUITETURA**

Local: SESC JOINVILLE - COZINHA DA ESCOLA

End.: Rua Itaiópolis, 470 - América, Joinville - SC, 89204-100

Obra: SESC JOINVILLE - COZINHA DA ESCOLA

Conteúdo: PLANTA DE FORRO - PAV. TÉRREO

Proprietário: SERVIÇO SOCIAL DO COMÉRCIO — Responsável Técnico — Carimbo e Assinatura — Carimbo e Assinatura

Autor do Projeto: Arq.: Marcello Farias Rodrigues
CAU A24938-6
SESC/DR-SC/DAS/GIN — Assinatura

Prancha nº: **PE-401**

Co-Autor do Projeto: Arq.: Marcelo Cornetet
CAU: A31311-4 — Total

Arquivo	Desenho	Escala	Data
SESC SC-AF04-BIM-ARQ-COZ	Arq. Mayra Carvalho	Como indicado	20/12/2023

ESTIRAO A01 = 594 mm
ESTIRAO B11 = 210 mm