
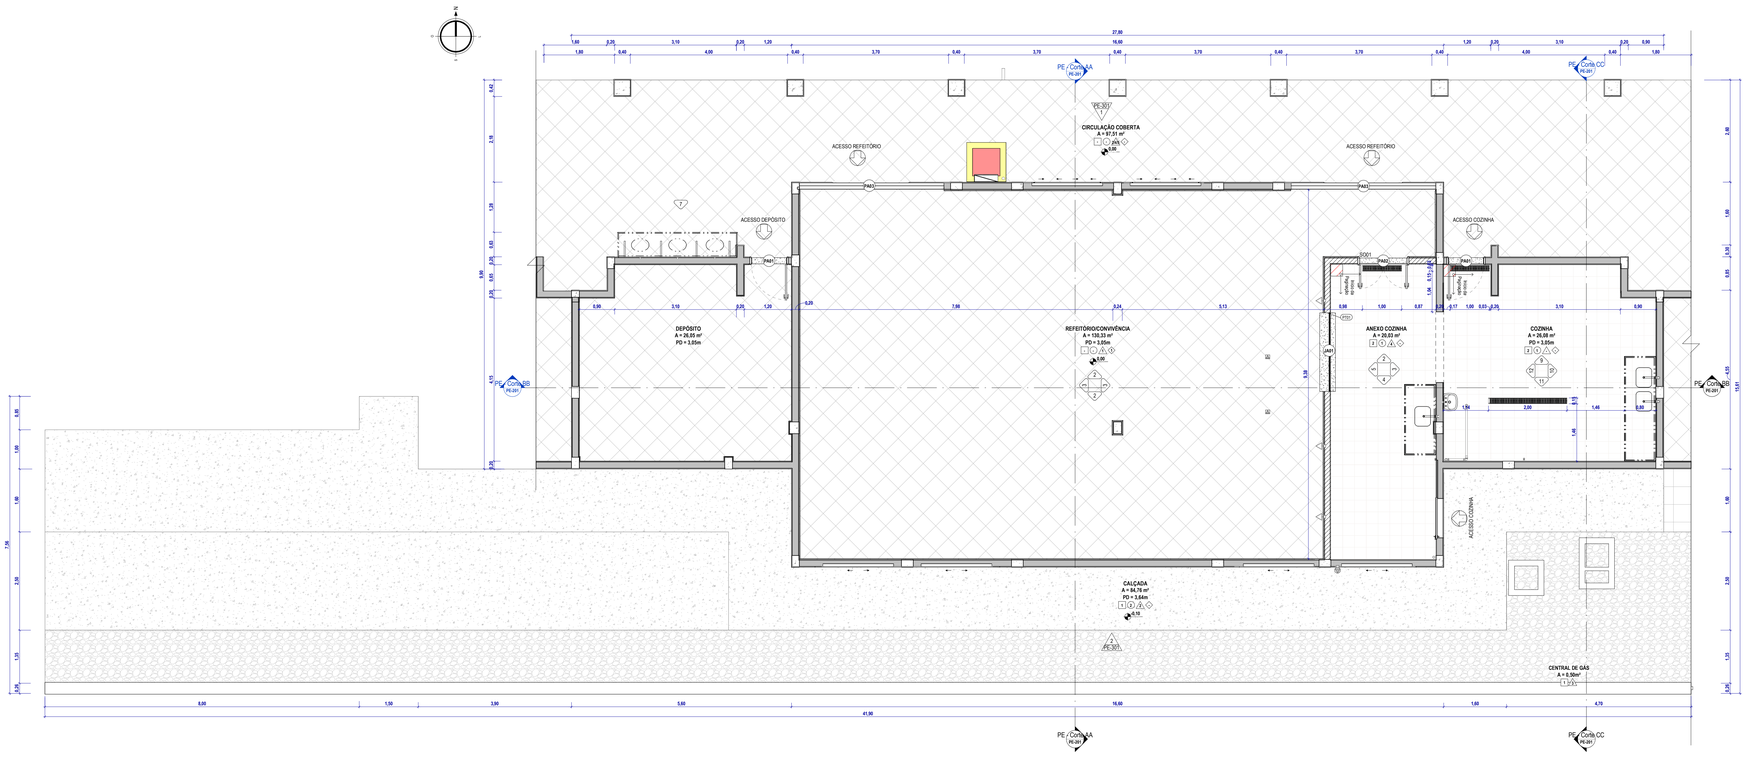


1 PE - PLANTA DE PISO - TÉRREO
ESC. 1 : 50

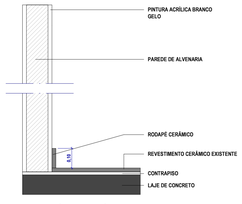

2 DET. RODAPÉ REV. CERÂMICO
ESC. 1 : 10

QUADRO DE REVESTIMENTO DE PISO

CÓD.	DESCRIÇÃO	ÁREA (m²)
1	PISO CIMENTADO, TRAÇO 1:3 (CIMENTO E AREIA), ACABAMENTO LISO, ESPESSURA 2,0 CM	172,24
2	PISO CERÂMICO EXTRUDADO 30X30M LISO INTERNO COR PERGAMON, REJUNTE CONFORME FABRICANTE COR MARFIM, REF.: HUNTER DOUGLAS KERART LIFE NBK 3008 K12 OU EQUIVALENTE TÉCNICO	45,53

QUADRO DE RODAPÉS

CÓD.	DESCRIÇÃO	QNT. (m)
1	RODAPÉ EM PISO CERÂMICO H=10CM E E=2CM	5,24

QUADRO DE MARMORARIA

CÓD.	DESCRIÇÃO	COMP. (m)	LARG. (m)	PROF. (m)	ÁREA (m²)
BC01	BANCADA EM GRANITO POLIDO AMARELO ICARAÍ, ESP.=2,5CM, APOIADA SOBRE MÃOS FRANCESAS, COM FURO PARA INSTALAÇÃO DE CUBA	0,00	3,00	0,60	1,85 m²
FR01	FRONTISPÍCIO EM GRANITO AMARELO ICARAÍ, ALTURA 10CM, ESP.=2,5CM	0,00	3,26	0,20	0,33 m²
PT01	PEITORIL EM GRANITO AMARELO ICARAÍ, LARGURA 40CM, ESPESSURA 2,0 CM. POLIDO (ESPESSURA 2,0 CM. POLIDO	2,00	0,40	0,00	0,00 m²
RB01	RODABANCA EM GRANITO AMARELO ICARAÍ ALTURA 20CM, ESP.=2,5CM	0,00	4,00	0,20	0,00 m²
SO01	SOLEIRA EM GRANITO AMARELO ICARAÍ, LARGURA 14 CM, ESPESSURA 2,0 CM. POLIDO (ESPESSURA 2,0 CM. POLIDO	1,20	0,14	0,00	0,00 m²

SIMBOLOGIA:

INDICAÇÃO DE EIXO DOS PILARES — X

INDICAÇÃO DE NÍVEL — PLANTA: PAXX; CORTES E VISTAS: AXXX

INDICAÇÃO DE ACABAMENTO — RODAPÉ, PAREDE, TETO, PISO

INDICAÇÃO DE CORTE — X / XXX: NOME DO CORTE, NÚMERO DA PRANCHA

INDICAÇÃO DE DETALHE — X / XXX: NÚMERO DO DETALHE, NÚMERO DA PRANCHA

CÓDIGO DE PORTA — PX

CÓDIGO DE JANELA — JX

INDICAÇÃO DE FACHADAS — X / XXX: NÚMERO DA VISTA, NÚMERO DA PRANCHA

INDICAÇÃO DE VISTAS — X: NÚMERO DA VISTA

NOTAS:

1. COTAS EM METROS (EXCETO ONDE INDICADO).
2. CONFERIR MEDIDAS NO LOCAL.
3. AS BONECAS DAS PORTAS QUANDO NÃO COTADAS SÃO DE 10 CM.
4. PARA POSICIONAMENTO E DIMENSIONAMENTO CORRETO DOS EQUIPAMENTOS E ELEMENTOS ELÉTRICOS, HIDROSSANITÁRIOS E DE PREVENÇÃO E COMBATE A INCÊNDIO, ESPECIFICAÇÃO E DETALHES DE DRENAGEM, VER PROJETOS ESPECÍFICOS.
5. ESPECIFICAÇÕES COMPLETAS DE ACABAMENTOS, MATERIAIS, EQUIPAMENTOS E ESQUADRIAS, VER AMPLIAÇÕES E DETALHAMENTOS ESPECÍFICOS, MEMORIAL E CADERNO DE ENCARGOS.

CARIMBO

REVISÕES

Nº	DATA	DESCRIÇÃO	ASSINATURA
R0	17/11/2023	PROJETO EXECUTIVO	ARQ. MAYRA CARVALHO
R1	20/12/2023	AJUSTES DE PROJETO	ARQ. MAYRA CARVALHO

SERVIÇO SOCIAL DO COMÉRCIO
DEPARTAMENTO REGIONAL
SANTA CATARINA
Rua Felipe Schmidt, 785 – Centro – Florianópolis
CEP 88.010-002 – Fone: (48) 3251-4800
sesc-sc@sesc-sc.com.br

Projeto: **ARQUITETURA**

Local: SESC JOINVILLE - COZINHA DA ESCOLA
End.: Rua Hidrolândia, 470 - América, Joinville - SC, 89204-102

Obra: SESC JOINVILLE - COZINHA DA ESCOLA

Conteúdo: PLANTA DE PISO - PAV. TÉRREO

Proprietário: SERVIÇO SOCIAL DO COMÉRCIO — Representante Técnico

Escala A1 / Escala A3 — Prancha nº

Autor do Projeto: Arq.: Marcello Farias Rodrigues
CAU A24838-6
SESC/DR-SC/DAS/GIN — Assinatura

PE-402

Co-Autor do Projeto: Arq.: Marcelo Cornetet
CAU: A31311-4 — Fonte

Arquivo	Desenho	Escala	Data
SESC SC-AF04-BIM-ARQ-COZ	Arq. Mayra Carvalho	Como indicado	20/12/2023