
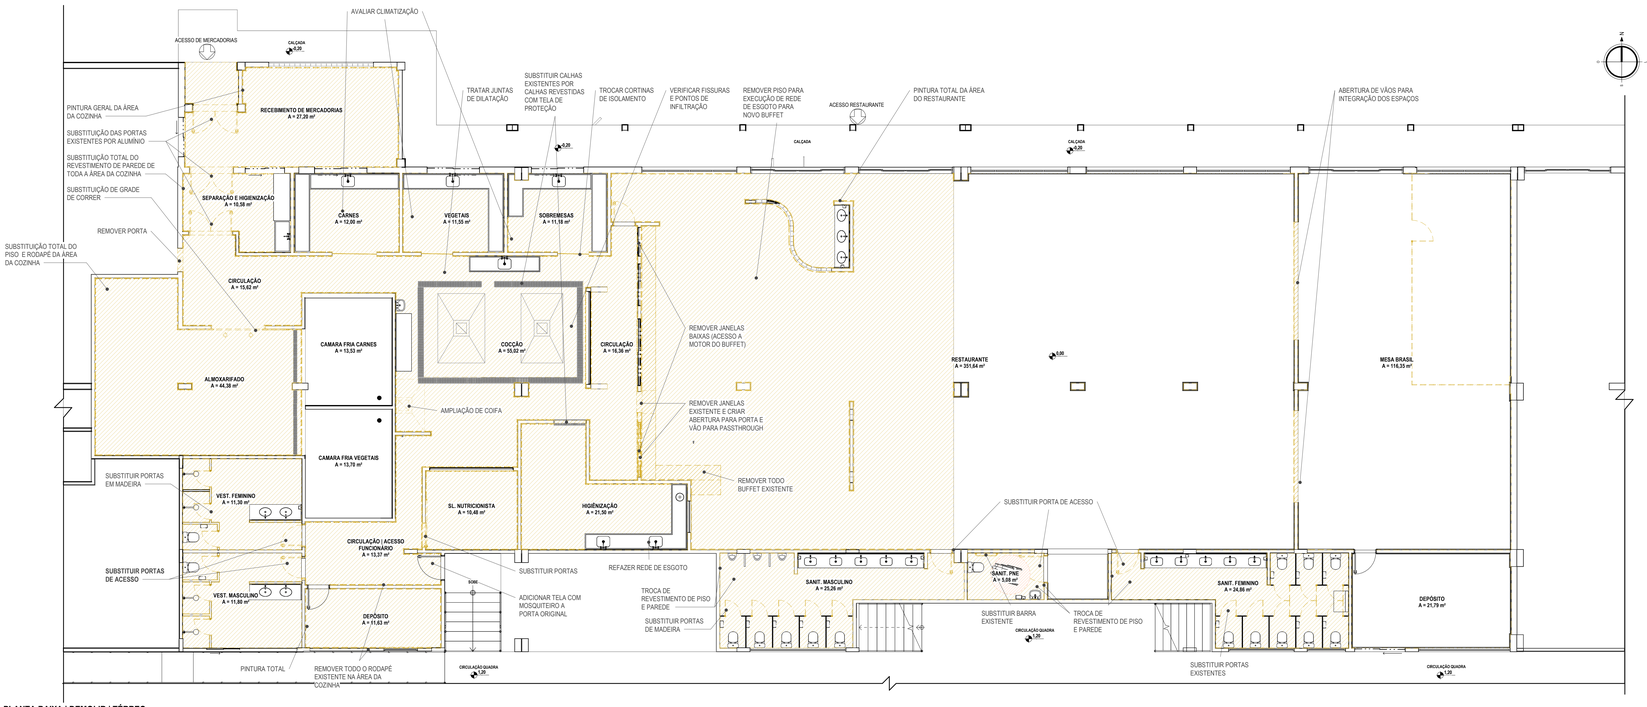


1 **PLANTA BAIXA | DEMOLIR | TÉRREO**
ESC. 1 : 75

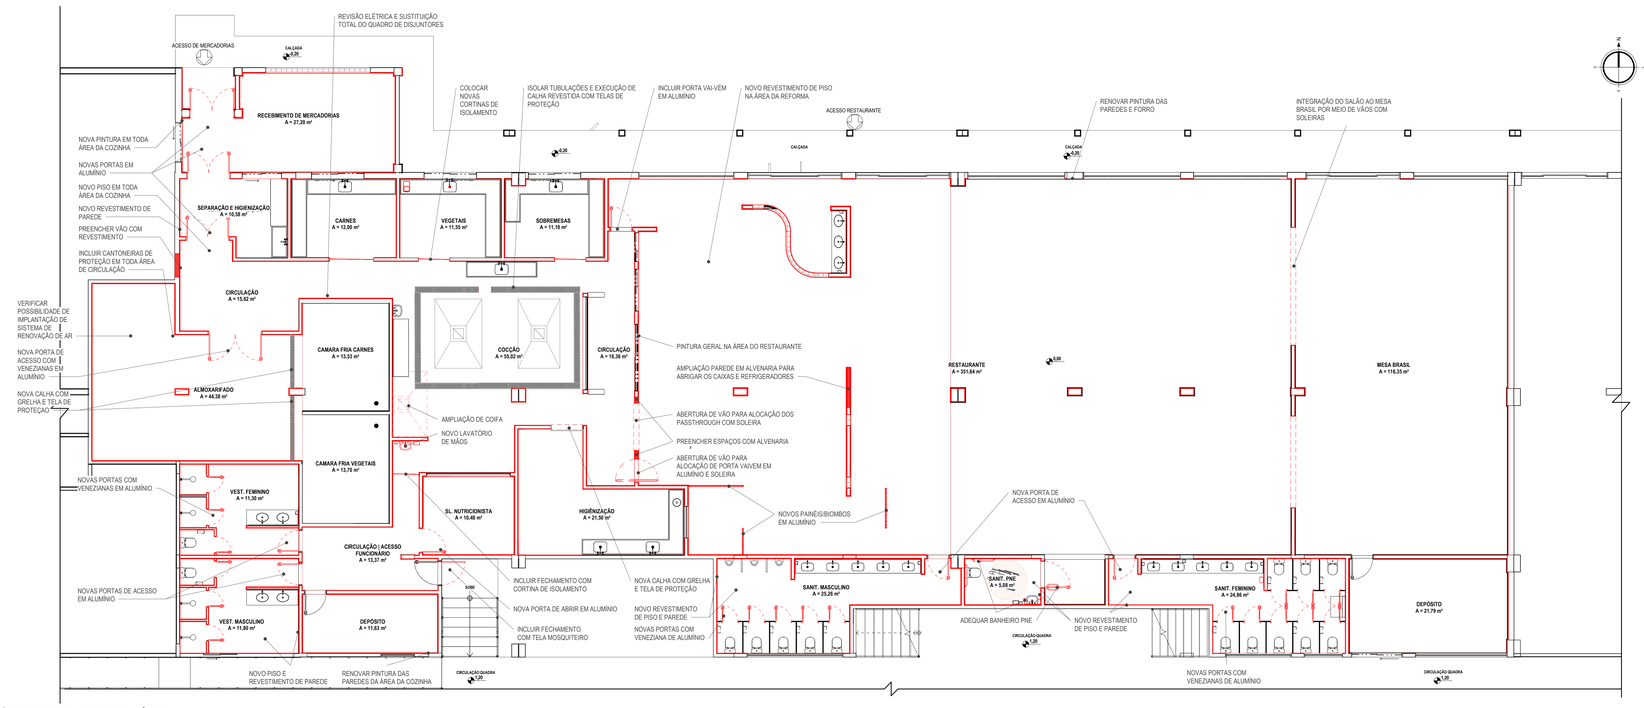

2 **PLANTA BAIXA | CONSTRUIR | TÉRREO**
ESC. 1 : 75

LEGENDA:

EXISTENTE | CONSTRUIR | DEMOLIR | TEMPORÁRIO

SIMBOLOGIA:

INDICAÇÃO DE EIXO DOS PILARES (X)
INDICAÇÃO DE NÍVEL (0,00)
INDICAÇÃO DE CORTE (1 / XXX)
INDICAÇÃO DE DETALHE (X / XXX)
INDICAÇÃO DE FACHADAS (X / XXX)
INDICAÇÃO DE VISTAS (X / XXX)
INDICAÇÃO DE ACABAMENTO: RODAPÉ, PAREDE, TETO, PISO
CÓDIGO DE PORTA (PX)
CÓDIGO DE JANELA (JX)

NOTAS:

1. COTAS EM METROS (EXCETO ONDE INDICADO).
2. CONFERIR MEDIDAS NO LOCAL.
3. AS BONECAS DAS PORTAS QUANDO NÃO COTADAS SÃO DE 10 CM.
4. PARA POSICIONAMENTO E DIMENSIONAMENTO CORRETO DOS EQUIPAMENTOS E ELEMENTOS ELÉTRICOS, HIDROSSANITÁRIOS E DE PREVENÇÃO E COMBATE A INCÊNDIO, ESPECIFICAÇÃO E DETALHES DE DRENAGEM, VER PROJETOS ESPECÍFICOS.
5. ESPECIFICAÇÕES COMPLETAS DE ACABAMENTOS, MATERIAIS, EQUIPAMENTOS E ESQUADRIAS, VER AMPLIAÇÕES E DETALHAMENTOS ESPECÍFICOS, MEMORIAL E CADERNO DE ENCARGOS

CARIMBO

REVISÕES

Nº	DATA	DESCRIÇÃO	ASSINATURA
02	24/11/2023	PROJETO EXECUTIVO	ARQ. MAYRA CARVALHO
01	20/12/2023	AJUSTE DE PROJETO POR SOLICITAÇÃO DO CLIENTE	ARQ. MAYRA CARVALHO

SERVIÇO SOCIAL DO COMÉRCIO
DEPARTAMENTO REGIONAL
SANTA CATARINA
Rua Felipe Schmidt, 785 - Centro - Florianópolis
CEP 88.010-002 - Fone: (48) 3251-4800
sesc-sc@sesc-sc.com.br

Projeto: **ARQUITETURA**

Local: SESC JOINVILLE - RESTAURANTE
End.: Rua Itaitinga, 470 - América, Joinville - SC, 89204-100

Obra: SESC JOINVILLE - RESTAURANTE

Conteúdo: PLANTA BAIXA - DEMOLIR/CONSTRUIR - TÉRREO

Proprietário: SERVIÇO SOCIAL DO COMÉRCIO — Representante Técnico

Autor do Projeto: ARQ.: Marcello Farias Rodrigues
CAU A24308-8
SESC/DR-SC/DAS/GIN — Assinatura

Co-Autor do Projeto: ARQ.: Marcelo Cornetet
CAU A31511-4 — Visto

Arquivo: SESC SC-AP04-BIM-ARQ-REST — Desenho: Arq. Mayra Carvalho — Escala: Como indicado — Data: 20/12/2023

Prancha nº: **PE-103**