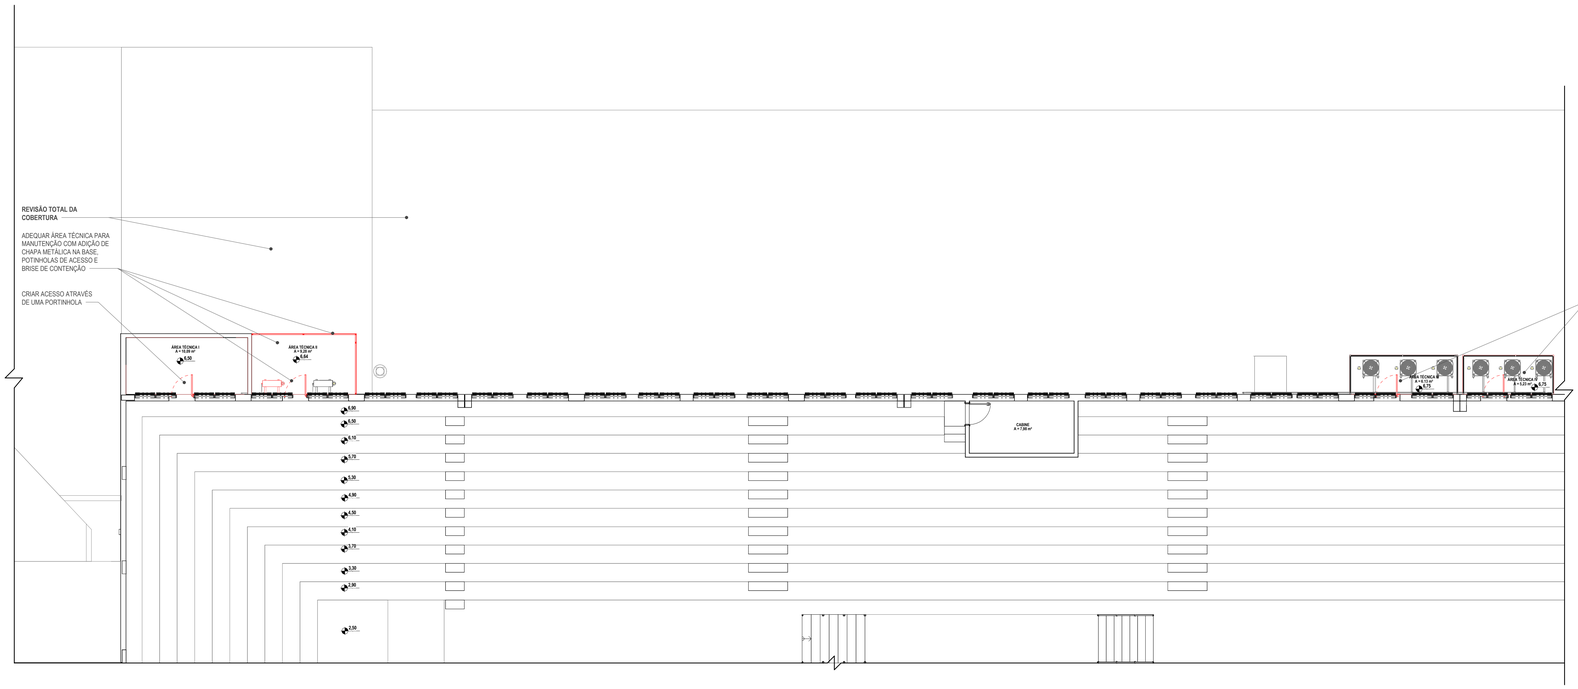


1 PLANTA BAIXA | CONSTRUIR | ARQUIBANCADA
ESC. 1 : 75

LEGENDA:

EXISTENTE | CONSTRUIR | DEMOLIR | TEMPORÁRIO

SIMBOLOGIA:

INDICAÇÃO DE EIXO DOS PILARES (X)
INDICAÇÃO DE NÍVEL (PLANTA / FLUX / CORTES E VISTAS)
INDICAÇÃO DE ACABAMENTO (RODAPÉ, PAREDE, TETO, PISO)
INDICAÇÃO DE CORTE (X / XXX — NOME DO CORTE / NÚMERO DA PRANCHA)
INDICAÇÃO DE DETALHE (X / XXX — NÚMERO DO DETALHE / NÚMERO DA PRANCHA)
CÓDIGO DE PORTA (PX)
CÓDIGO DE JANELA (JX)
INDICAÇÃO DE FACHADAS (X / XXX — NÚMERO DA VISTA / NÚMERO DA PRANCHA)
INDICAÇÃO DE VISTAS (X — NÚMERO DA VISTA)

NOTAS:

1. COTAS EM METROS (EXCETO ONDE INDICADO).
2. CONFERIR MEDIDAS NO LOCAL.
3. AS BONECAS DAS PORTAS QUANDO NÃO COTADAS SÃO DE 10 CM.
4. PARA POSICIONAMENTO E DIMENSIONAMENTO CORRETO DOS EQUIPAMENTOS E ELEMENTOS ELÉTRICOS, HIDROSSANITÁRIOS E DE PREVENÇÃO E COMBATE À INCÊNDIO, ESPECIFICAÇÃO E DETALHES DE DRENAGEM, VER PROJETOS ESPECÍFICOS.
5. ESPECIFICAÇÕES COMPLETAS DE ACABAMENTOS, MATERIAIS, EQUIPAMENTOS E ESQUADRIAS, VER AMPLIAÇÕES E DETALHAMENTOS ESPECÍFICOS, MEMORIAL E CADERNO DE ENCARGOS

CARIMBO

REVISÕES

Nº	DATA	DESCRIÇÃO	ASSINATURA
R0	20/11/2023	PROJETO EXECUTIVO	ARQ. MAYRA CARVALHO
R1	20/12/2023	PLANTA DE ENCARTE POR SOLICITAÇÃO DO CLIENTE	ARQ. MAYRA CARVALHO

SERVIÇO SOCIAL DO COMÉRCIO
DEPARTAMENTO REGIONAL
SANTA CATARINA
Rua Felipe Schmidt, 785 - Centro - Florianópolis
CEP 88010-001 | Tel (48) 3251-4600
sesc-sc@sesc-sc.com.br

Projeto: **ARQUITETURA**

Local: SESC JOINVILLE - RESTAURANTE

End: Rua Itaipolis, 470 - América, Joinville - SC, 89204-100

Obra: SESC JOINVILLE - RESTAURANTE

Conteúdo: PLANTA BAIXA - DEMOLIR/CONSTRUIR - ARQUIBANCADA

Proprietário: SERVIÇO SOCIAL DO COMÉRCIO — Representável Técnico

Desenho A: — Desenho B: — Prancha nº

Autor do Projeto:
ARQ. Marcello Farias Rodrigues
AFA Arquitetura
SEI/CNPJ: 0023A/0-GOIN

Arquivista — **PE-104**

Responsável Técnico:
ARQ. Marcelo Cornetet
CAU A31311-4

Total

Arquivo	Desenho	Escala	Data
SESC SC-AF04-BIM-ARQ-REST...	Arq. Mayra Carvalho	Como indicado	20/12/2023