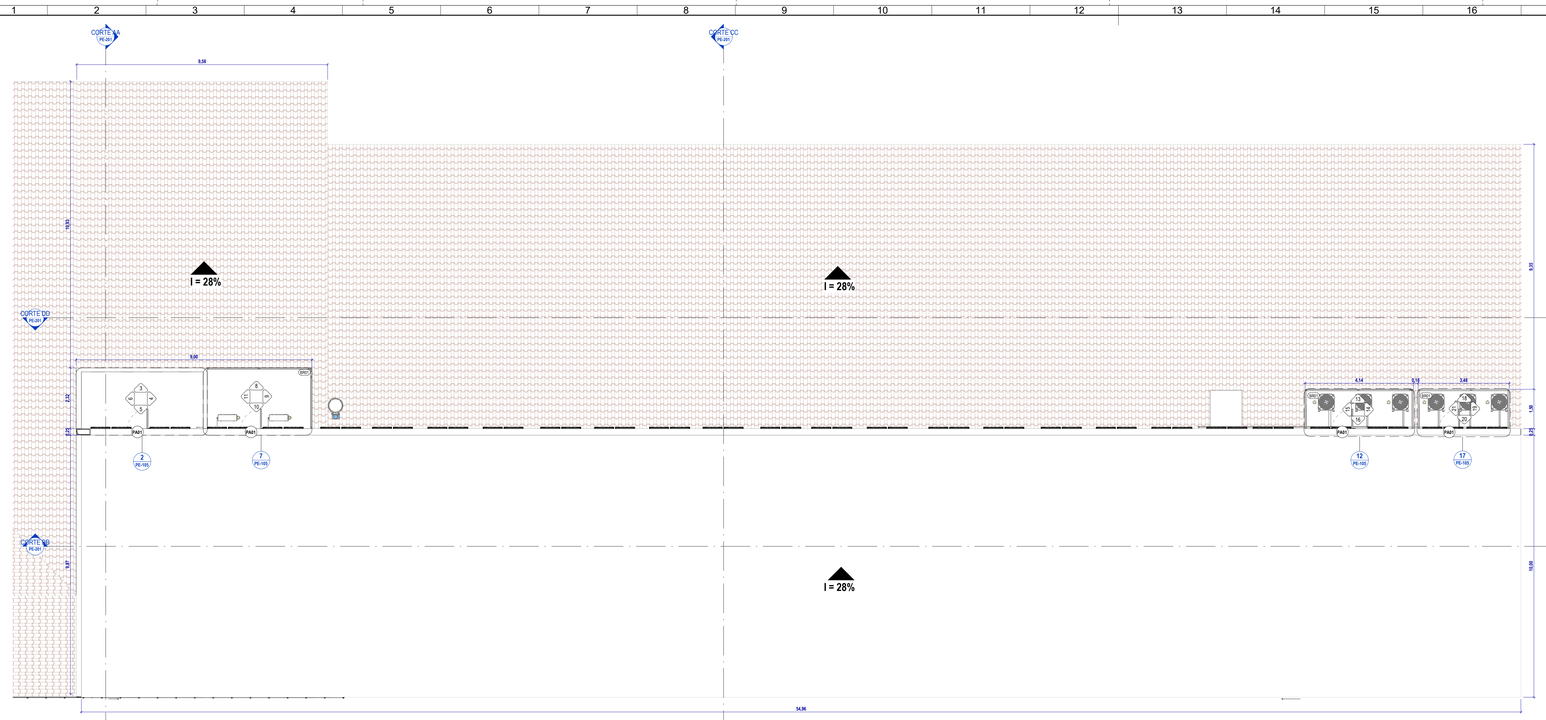


1 PLANTA DE COBERTURA
ESC. 1 : 75

QUADRO DE REVESTIMENTO DE PISO

COD.	DESCRIÇÃO	ÁREA (m²)
1	PISO EM PORCELANATO ESMALTADO 60X60CM USO INTERNO, COR OFF WHITE, RETIFICADO, SUPERFÍCIE NATURAL, REJUNTE EPOXI COR BRANCO PLATINA. REF.: PORTOBELLO IVA DURINI CÓDIGO 2010002 OU EQUIVALENTE TÉCNICO	287,79
2	PISO CERÂMICO EXTRUDADO 30X30M USO INTERNO COR PEREGRINOR, REJUNTE CONFORME FABRICANTE COR MARFIM. REF.: HUNTER DOUGLAS KERAR'I LIFE NBK 3008 K1/ OU EQUIVALENTE TÉCNICO	227,69
3	PISO EM CHAPA METÁLICA	20,71

QUADRO DE REVESTIMENTO DE FORRO

COD.	DESCRIÇÃO	ÁREA (m²)
1	FORRO DE GESSO ACARTONADO EM PLACAS COM ACABAMENTO EM TINTA ACRÍLICA SEMIBRILHO CINZA DE GRIFE	266,37
2	PINTURA INTERNA ACRÍLICA SEMIBRILHO COR CINZA DE GRIFE REF.:50YY 61041 DA MARCA CORAL OU EQUIVALENTE	817,05

QUADRO DE REVESTIMENTO DE PAREDE

UN	DESCRIÇÃO	ÁREA (m²)
1	PINTURA INTERNA ACRÍLICA SEMIBRILHO COR CINZA DE GRIFE REF.:50YY 61041 DA MARCA CORAL OU EQUIVALENTE	466,39
2	REVESTIMENTO CERÂMICO ESMALTADO 7X24,4CM USO INTERNO, COR ACQUAMARINE, BOLD, SUPERFÍCIE NATURAL, REJUNTE EPOXI COR BRANCO BRILHANTE. REF.: PORTOBELLO LIVERPOOL CÓDIGO 26010 OU EQUIVALENTE TÉCNICO	4,62
3	REVESTIMENTO CERÂMICO ESMALTADO 7X24,4CM USO INTERNO, COR AZUL INDIGO, BOLD, SUPERFÍCIE NATURAL, REJUNTE EPOXI COR BRANCO BRILHANTE. REF.: PORTOBELLO LIVERPOOL CÓDIGO 26011 OU EQUIVALENTE TÉCNICO	4,97
4	REVESTIMENTO CERÂMICO ESMALTADO 7X24,4CM USO INTERNO, COR ARGENTO, BOLD, SUPERFÍCIE NATURAL, REJUNTE EPOXI COR MARFIM. REF.: PORTOBELLO LIVERPOOL CÓDIGO 26011 OU EQUIVALENTE TÉCNICO	1,64
5	PORCELANATO BRASÍLIA CONCRETO CINZA NATURAL RETIFICADO 60X60CM USO NA PAREDE. MARCA PORTOBELLO OU EQUIVALENTE. APLICAR COM REJUNTE DE 1.5CM DA PORTOKOLL P-FLEX NA COR CINZA	134,12
6	REVESTIMENTO CERÂMICO CETIM BIANCO RETIFICADO 30X60CM USO NO PISO INTERNO DA MARCA PORTOBELLO OU EQUIVALENTE. APLICAR COM REJUNTE DE 2CM DA PORTOKOLL P-FLEX NA COR BRANCA	602,97

QUADRO DE RODAPÉS

COD.	DESCRIÇÃO	QNT. (m)
1	RODAPÉ EM PORCELANATO ESMALTADO BORDA RETA 60X60CM H=7 X E=2CM	57,15
2	RODAPÉ EM REVESTIMENTO CERÂMICO EXTRUDADO 30X30 H=7 X E=2CM	31,15

QUADRO DE PORTAS

COD.	DIMENSÕES (m) LARGURA	ALTURA	DESCRIÇÃO	QNT.
P01	1,80	2,10	ABERTURA POR VÃO	1
P02	3,50	2,10	ABERTURA POR VÃO	1
P03	4,50	2,10	ABERTURA POR VÃO	1
P04	1,00	2,10	CORTINA DE ISOLAMENTO DE PVC	1
P05	1,20	2,10	CORTINA DE ISOLAMENTO DE PVC	2
P06	1,70	2,10	CORTINA DE ISOLAMENTO DE PVC	1
PA01	0,80	0,80	PORTINHOLA EM ALUMÍNIO 1 FOLHA 3,5cm COM ACABAMENTO EM PINTURA BRANCA	4
PA02	0,60	1,50	PORTA DIVISÓRIA DE ALUMÍNIO COM VENEZIANA 1 FOLHA 3CM COM PINTURA BRANCA	19
PA03	0,80	2,10	PORTA DE ALUMÍNIO 1 FOLHA 3,5cm COM ACABAMENTO EM PINTURA BRANCA 0,80x2,10m	1
PA04	0,90	2,10	PORTA VAIVÉM DE ALUMÍNIO 1 FOLHA	1
PA05	1,00	2,10	PORTA DE ABRIR DE ALUMÍNIO COM BARRA DE APOIO PNE	1
PA06	1,60	2,10	PORTA DE ALUMÍNIO 2 FOLHA 3,5cm COM ACABAMENTO EM PINTURA BRANCA 1,60x2,10m	2
PA07	1,70	2,10	PORTA DE ALUMÍNIO 2 FOLHA 3,5cm COM ACABAMENTO EM PINTURA BRANCA 1,70x2,10m	1
PA08	2,00	2,10	PORTA DE ALUMÍNIO 2 FOLHAS COM VENEZIANAS	1
PM01	0,90	2,10	PORTA DE MADEIRA 1 FOLHA 3,5cm COM ACABAMENTO EM PINTURA BRANCA 0,90x2,10m	2
PM02	0,90	2,10	PORTA DE MADEIRA 1 FOLHA 3,5cm COM ACABAMENTO EM PINTURA BRANCA 0,90x2,10m COM TELA DE MOSQUITERO	1

QUADRO DE BRISES

COD.	DESCRIÇÃO	ÁREA (m²)
BR01	VENEZIANA INDRUSTRIAL ALETAS FIXAS VERTICAIS EM ALUMÍNIO COM ACABAMENTO NATURAL	23,85 m²
BR02	BIOMBO/PAINEL ESPAÇO	9,30 m²

LEGENDA:

VEDAÇÕES
- PAREDES E DIVISÓRIAS

ESTRUTURA:
- PILARES

SIMBOLOGIA:
- INDICAÇÃO DE EIXO DOS PILARES
- INDICAÇÃO DE NÍVEL
- INDICAÇÃO DE CORTE (NOME DO CORTE / NÚMERO DA PRANCHA)
- INDICAÇÃO DE DETALHE (NÚMERO DO DETALHE / NÚMERO DA PRANCHA)
- INDICAÇÃO DE FACHADAS (NÚMERO DA VISTA / NÚMERO DA PRANCHA)
- INDICAÇÃO DE VISTAS (NÚMERO DA VISTA)
- INDICAÇÃO DE ACABAMENTO (RODAPÉ, PAREDE, TETO, PISO)
- CÓDIGO DE PORTA
- CÓDIGO DE JANELA

NOTAS:
1. COTAS EM METROS (EXCETO ONDE INDICADO).
2. CONFERIR MEDIDAS NO LOCAL.
3. AS BONECAS DAS PORTAS QUANDO NÃO COTADAS SÃO DE 10 CM.
4. PARA POSICIONAMENTO E DIMENSIONAMENTO CORRETO DOS EQUIPAMENTOS E ELEMENTOS ELÉTRICOS, HIDROSSANITÁRIOS E DE PREVENÇÃO E COMBATE À INCÊNDIO, ESPECIFICAÇÃO E DETALHES DE DRENAGEM, VER PROJETOS ESPECÍFICOS.
5. ESPECIFICAÇÕES COMPLETAS DE ACABAMENTOS, MATERIAIS, EQUIPAMENTOS E ESQUADRIAS, VER AMPLIAÇÕES E DETALHAMENTOS ESPECÍFICOS, MEMORIAL E CADERNO DE ENCARGOS.
6. ALVENARIAS EM TIJOLO CERÂMICO EM MEIA VEZ TERÃO ESPESSURA FINAL DE XXcm, ALVENARIAS EM TIJOLO CERÂMICO EM 1 VEZ, XXcm
7. PARA DETALHAMENTO DE SINALIZAÇÃO VER MEMORIAL XXXXXXXXXXXXXXXX

CARIMBO

REVISÕES

Nº	DATA	DESCRIÇÃO	ASSINATURA
R0	20/11/2023	PROJETO EXECUTIVO	ARQ. MAYRA CARVALHO
R1	20/12/2023	AJUSTE DE PROJETO POR SOLICITAÇÃO DO CLIENTE	ARQ. MAYRA CARVALHO

SERVIÇO SOCIAL DO COMÉRCIO
DEPARTAMENTO REGIONAL
SANTA CATARINA
Rua Felipe Schmidt, 785 - Centro - Florianópolis
CEP 88.010-002 - Fone: (48) 3251-4800
sesc-sc@sesc-sc.com.br

Projeto: **ARQUITETURA**

Local: SESC JOINVILLE - RESTAURANTE
End.: Rua Itaópolis, 470 - América, Joinville - SC, 89204-100

Obra: SESC JOINVILLE - RESTAURANTE

Conteúdo: PLANTA DE COBERTURA - ÁREA TÉCNICA

Proprietário: SERVIÇO SOCIAL DO COMÉRCIO — Representat. Técnico

Autor do Projeto: ARQ.: Marcello Farias Rodrigues
CAU A240838-9
SELO/CIR.:SC/DAD/GRN

Assinatura

Co-Autor do Projeto: ARQ.: Marcelo Cornetet
CAU A313114

Empresa: SESC | Desenho: Arq. Mayra Carvalho | Escala: Como indicado | Data: 20/12/2023

Prancha nº: **PE-105**

SESC SC-AF04-BIM-ARQ-REST