
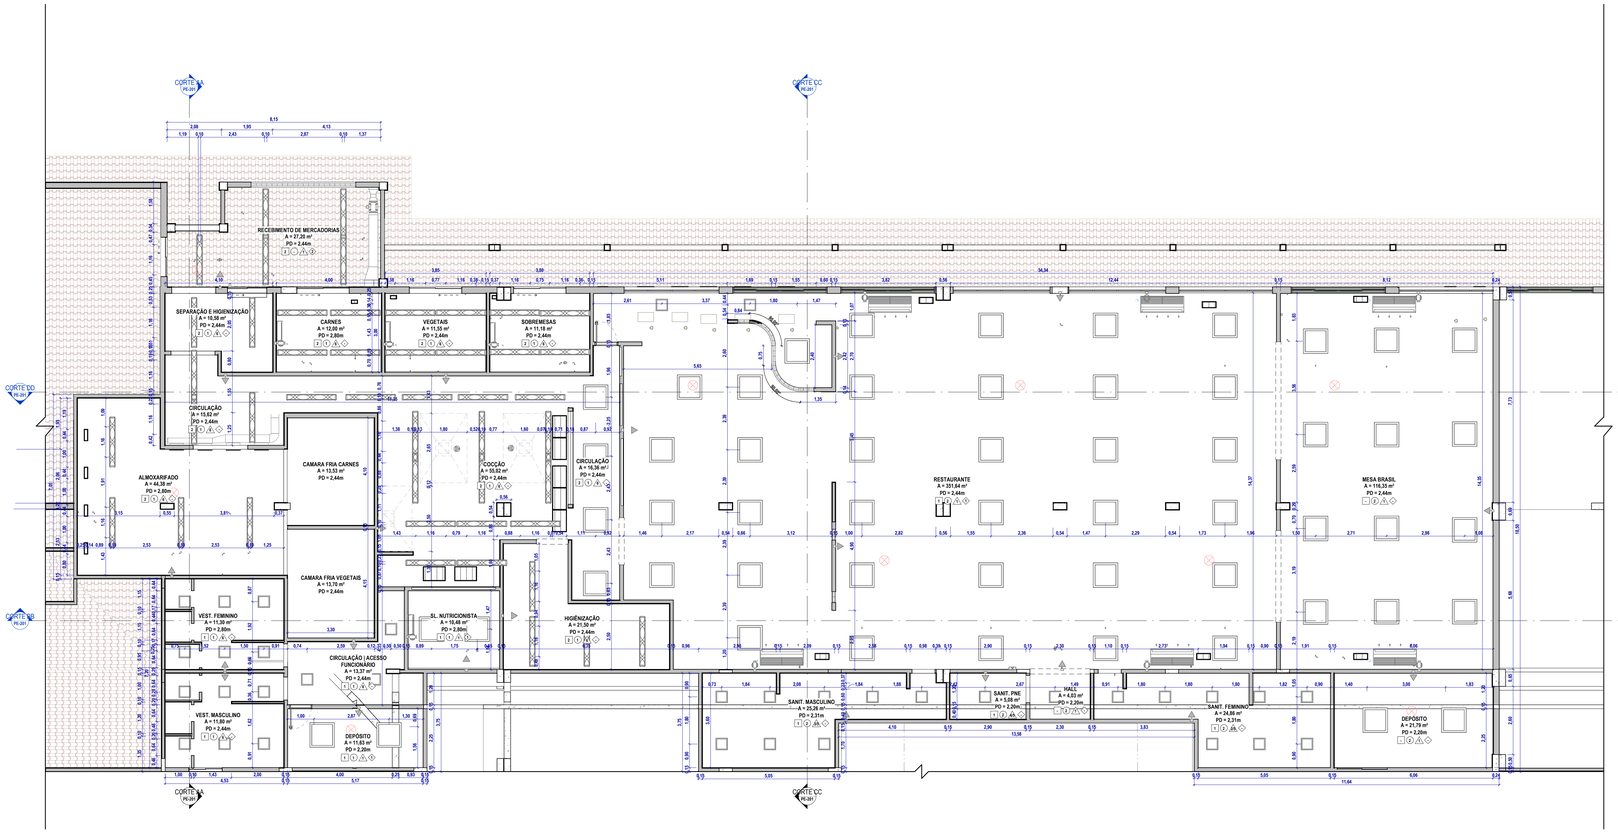


1 **PLANTA DE FORRO - TÉRREO**
ESC. 1:75

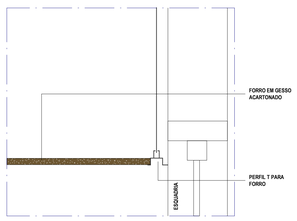

2 **DET. FECHAMENTO FORRO**
ESC. 1:5

QUADRO DE REVESTIMENTO DE FORRO

CÓD.	DESCRIÇÃO	ÁREA (m²)
1	FORRO DE GESSO ACARTONADO EM PLACAS COM ACABAMENTO EM TINTA ACRÍLICA SEMIBRILHO CINZA DE GRIFE	268,37
2	PINTURA INTERNA ACRÍLICA SEMIBRILHO COR CINZA DE GRIFE REF. SRYY 63041 DA MARCA CORAL OU EQUIVALENTE	817,05

QUADRO DE PORTAS

CÓD.	DIMENSÕES (m) LARGURA	ALTURA	DESCRIÇÃO	QNT.
P01	1,80	2,10	ABERTURA POR VÃO	1
P02	3,50	2,10	ABERTURA POR VÃO	1
P03	4,50	2,10	ABERTURA POR VÃO	1
P04	1,00	2,10	CORTINA DE ISOLAMENTO DE PVC	1
P05	1,20	2,10	CORTINA DE ISOLAMENTO DE PVC	2
P06	1,70	2,10	CORTINA DE ISOLAMENTO DE PVC	1
PA01	0,80	0,80	PORTINHOLA EM ALUMÍNIO 1 FOLHA 3,0cm COM ACABAMENTO EM PINTURA BRANCA	4
PA02	0,60	1,90	PORTA DIVISÓRIA DE ALUMÍNIO COM VENEZIANA 1 FOLHA 3CM COM PINTURA BRANCA	19
PA03	0,80	2,10	PORTA DE ALUMÍNIO 1 FOLHA 3,0cm COM ACABAMENTO EM PINTURA BRANCA 0,80x2,10m	5
PA04	0,90	2,10	PORTA VAIVÉM DE ALUMÍNIO 1 FOLHA	1
PA05	1,00	2,10	PORTA DE ABRIR DE ALUMÍNIO COM BARRA DE APOIO PNE	1
PA06	1,60	2,10	PORTA DE ALUMÍNIO 2 FOLHA 3,0cm COM ACABAMENTO EM PINTURA BRANCA 1,60x2,10m	2
PA07	1,70	2,10	PORTA DE ALUMÍNIO 2 FOLHA 3,0cm COM ACABAMENTO EM PINTURA BRANCA 1,70x2,10m	1
PA08	2,00	2,10	PORTA DE ALUMÍNIO 2 FOLHAS COM VENEZIANAS	1
PM01	0,90	2,10	PORTA DE MADEIRA 1 FOLHA 3,0cm COM ACABAMENTO EM PINTURA BRANCA 0,90x2,10m	2
PM02	0,90	2,10	PORTA DE MADEIRA 1 FOLHA 3,0cm COM ACABAMENTO EM PINTURA BRANCA 0,90x2,10m COM TELA DE MOSQUITERO	1

SIMBOLOGIA DE ILUMINAÇÃO

- LUMINÁRIA QUADRADA DE EMBUTIR EM CORPO EM CHAPA DE AÇO TRADADA COM ACABAMENTO EM PINTURA ELETROSTÁTICA NA COR BRANCA E DIFUSOR POLIESTIRENO TRANSLÚCIDO (LEITOSO) PARA LÂMPADAS TUBULARES T5, 4x10W, TEMPERATURA DE COR DA LÂMPADA 4000K
- LUMINÁRIA QUADRADA DE SOBREPOR, CORPO EM ALUMÍNIO BRANCO BRILHANTE E DIFUSOR TRANSLÚCIDO LEITOSO, PARA DUAS LÂMPADAS BULBO LED 10W, TEMPERATURA DE COR DA LÂMPADA 4000K
- LUMINÁRIA QUADRADA DE EMBUTIR, CORPO EM ALUMÍNIO BRANCO BRILHANTE E DIFUSOR TRANSLÚCIDO LEITOSO, PARA DUAS LÂMPADAS BULBO LED 10W, TEMPERATURA DE COR DA LÂMPADA 4000K
- SENSOR DE PRESENÇA 360°, PARA TETO, COM TEMPORIZADOR AJUSTÁVEL DE 1 A 30 MINUTOS
- BOTOEIRA PARA SINALIZADOR DE EMERGÊNCIA ESTROBOSCÓPICO PARA SANITÁRIO DE DEFICIENTES FÍSICOS
- POSTE COM PÉTALAS, DUAS LUMINÁRIAS LUMICENTER LEXO1-S h=7m
- ILUM EMER
- LUMINÁRIA HERMÉTICA LED DE FLUXO LUMINOSO > 4400LM, COM EFICIÊNCIA > 110LM/W, TEMPERATURA DE COR 4000K, TENSÃO 220V, COM PROTEÇÃO IP66.
- LUMINÁRIA HERMÉTICA DE SOBREPOR LED DE FLUXO LUMINOSO > 4400LM, COM EFICIÊNCIA > 110LM/W, TEMPERATURA DE COR 4000K, TENSÃO 220V, COM PROTEÇÃO IP65.
- LUMINÁRIA TIPO TARTARUGA, PARA LÂMPADA BULBO ø60, PROTEÇÃO IP44 FRONTAL - REF. LUMICENTER EXO2 OU SIMILAR
- LUMINÁRIA ESTROBOSCÓPICA PARA PARA SANITÁRIO DE DEFICIENTES FÍSICOS, INSTALADA 2,25M DO CHÃO - SINALIZAÇÃO SONORA E VISUAL
- SENSOR DE PRESENÇA 360°, PARA TETO, COM TEMPORIZADOR AJUSTÁVEL DE 1 A 30 MINUTOS
- BOTOEIRA PARA SINALIZADOR DE EMERGÊNCIA ESTROBOSCÓPICO PARA SANITÁRIO DE DEFICIENTES FÍSICOS

SIMBOLOGIA DE CLIMATIZAÇÃO

- AR-CONDICIONADO CASSETE HORÔNICO
- AR-CONDICIONADO SPLIT
- EXAUSTOR VENTOKIT
- GRELHA DE RENOVAÇÃO DE AR

LEGENDA:

VEDAÇÕES
PAREDES E DIVISÓRIAS

ESTRUTURA:
PILARES

FORRO
FORRO EM GESSO ACARTONADO

SIMBOLOGIA:

INDICAÇÃO DE EIXO DOS PILARES (X)

INDICAÇÃO DE NÍVEL: PLANTA +0,xx; CORTES E VISTAS +0,xx

INDICAÇÃO DE ACABAMENTO: RODAPÉ, PAREDE, TETO, PISO

INDICAÇÃO DE CORTE: X / XXX — NOME DO CORTE / NÚMERO DA PRANCHA

INDICAÇÃO DE DETALHE: X / XXX — NÚMERO DO DETALHE / NÚMERO DA PRANCHA

CÓDIGO DE PORTA (PX)

CÓDIGO DE JANELA (JX)

INDICAÇÃO DE FACHADAS: X / XXX — NÚMERO DA VISTA / NÚMERO DA PRANCHA

INDICAÇÃO DE VISTAS: X — NÚMERO DA VISTA

NOTAS:
1. COTAS EM METROS (EXCETO ONDE INDICADO).
2. CONFERIR MEDIDAS NO LOCAL.
3. AS BONECAS DAS PORTAS QUANDO NÃO COTADAS SÃO DE 10 CM.
4. PARA POSICIONAMENTO E DIMENSIONAMENTO CORRETO DOS EQUIPAMENTOS E ELEMENTOS ELÉTRICOS, HIDROSSANITÁRIOS E DE PREVENÇÃO E COMBATE A INCÊNDIO, ESPECIFICAÇÃO E DETALHES DE DRENAGEM, VER PROJETOS ESPECÍFICOS.
5. ESPECIFICAÇÕES COMPLETAS DE ACABAMENTOS, MATERIAIS, EQUIPAMENTOS E ESQUADRIAS, VER AMPLIAÇÕES E DETALHAMENTOS ESPECÍFICOS, MEMORIAL E CADERNO DE ENCARGOS.
6. ALVENARIAS EM TIJOLO CERÂMICO EM MEIA VEZ TEÃO ESPESSURA FINAL DE XXcm, ALVENARIAS EM TIJOLO CERÂMICO EM 1 VEZ, XXcm
7. PARA DETALHAMENTO DE SINALIZAÇÃO VER MEMORIAL. XXXXXXXXXXXXXXXXX

CARIMBO

REVISÕES

Nº	DATA	DESCRIÇÃO	ASSINATURA
R0	20/11/2023	PROJETO EXECUTIVO	ARQ. MAYRA CARVALHO
R1	20/12/2023	AJUSTE DE PROJETO POR SOLICITAÇÃO DO CLIENTE	ARQ. MAYRA CARVALHO

SERVIÇO SOCIAL DO COMÉRCIO
DEPARTAMENTO REGIONAL
SANTA CATARINA
Rua Felipe Schmidt, 785 - Centro - Florianópolis
CEP 88.010-002 - Fone: (48) 3251-4800
sesc-sc@sesc-sc.com.br

Projeto: **ARQUITETURA**

Local: SESC JOINVILLE - RESTAURANTE
End. Rua Itaiópolis, 470 - America, Joinville - SC, 89204-100

Obra: SESC JOINVILLE - RESTAURANTE

Conteúdo: PLANTA DE FORRO - PAV. TÉRREO

Proprietário: SERVIÇO SOCIAL DO COMERCIO — Responsável Técnico

Escala 1: — Escala 2:

Autor do Projeto: ARQ.: Marcello Farias Rodrigues
CAU A240838-6
SECRON-SC/DADGN — Assinatura

Pranchа nº: **PE-401**

Co. Autor do Projeto: ARQ.: Marcelo Cornetet
CAU A013114 — Total

Arquivo: SC-AF04-BIM-ARQ-REST — Desenho: Arq. Mayra Carvalho — Escala: Como indicado — Data: 20/12/2023