

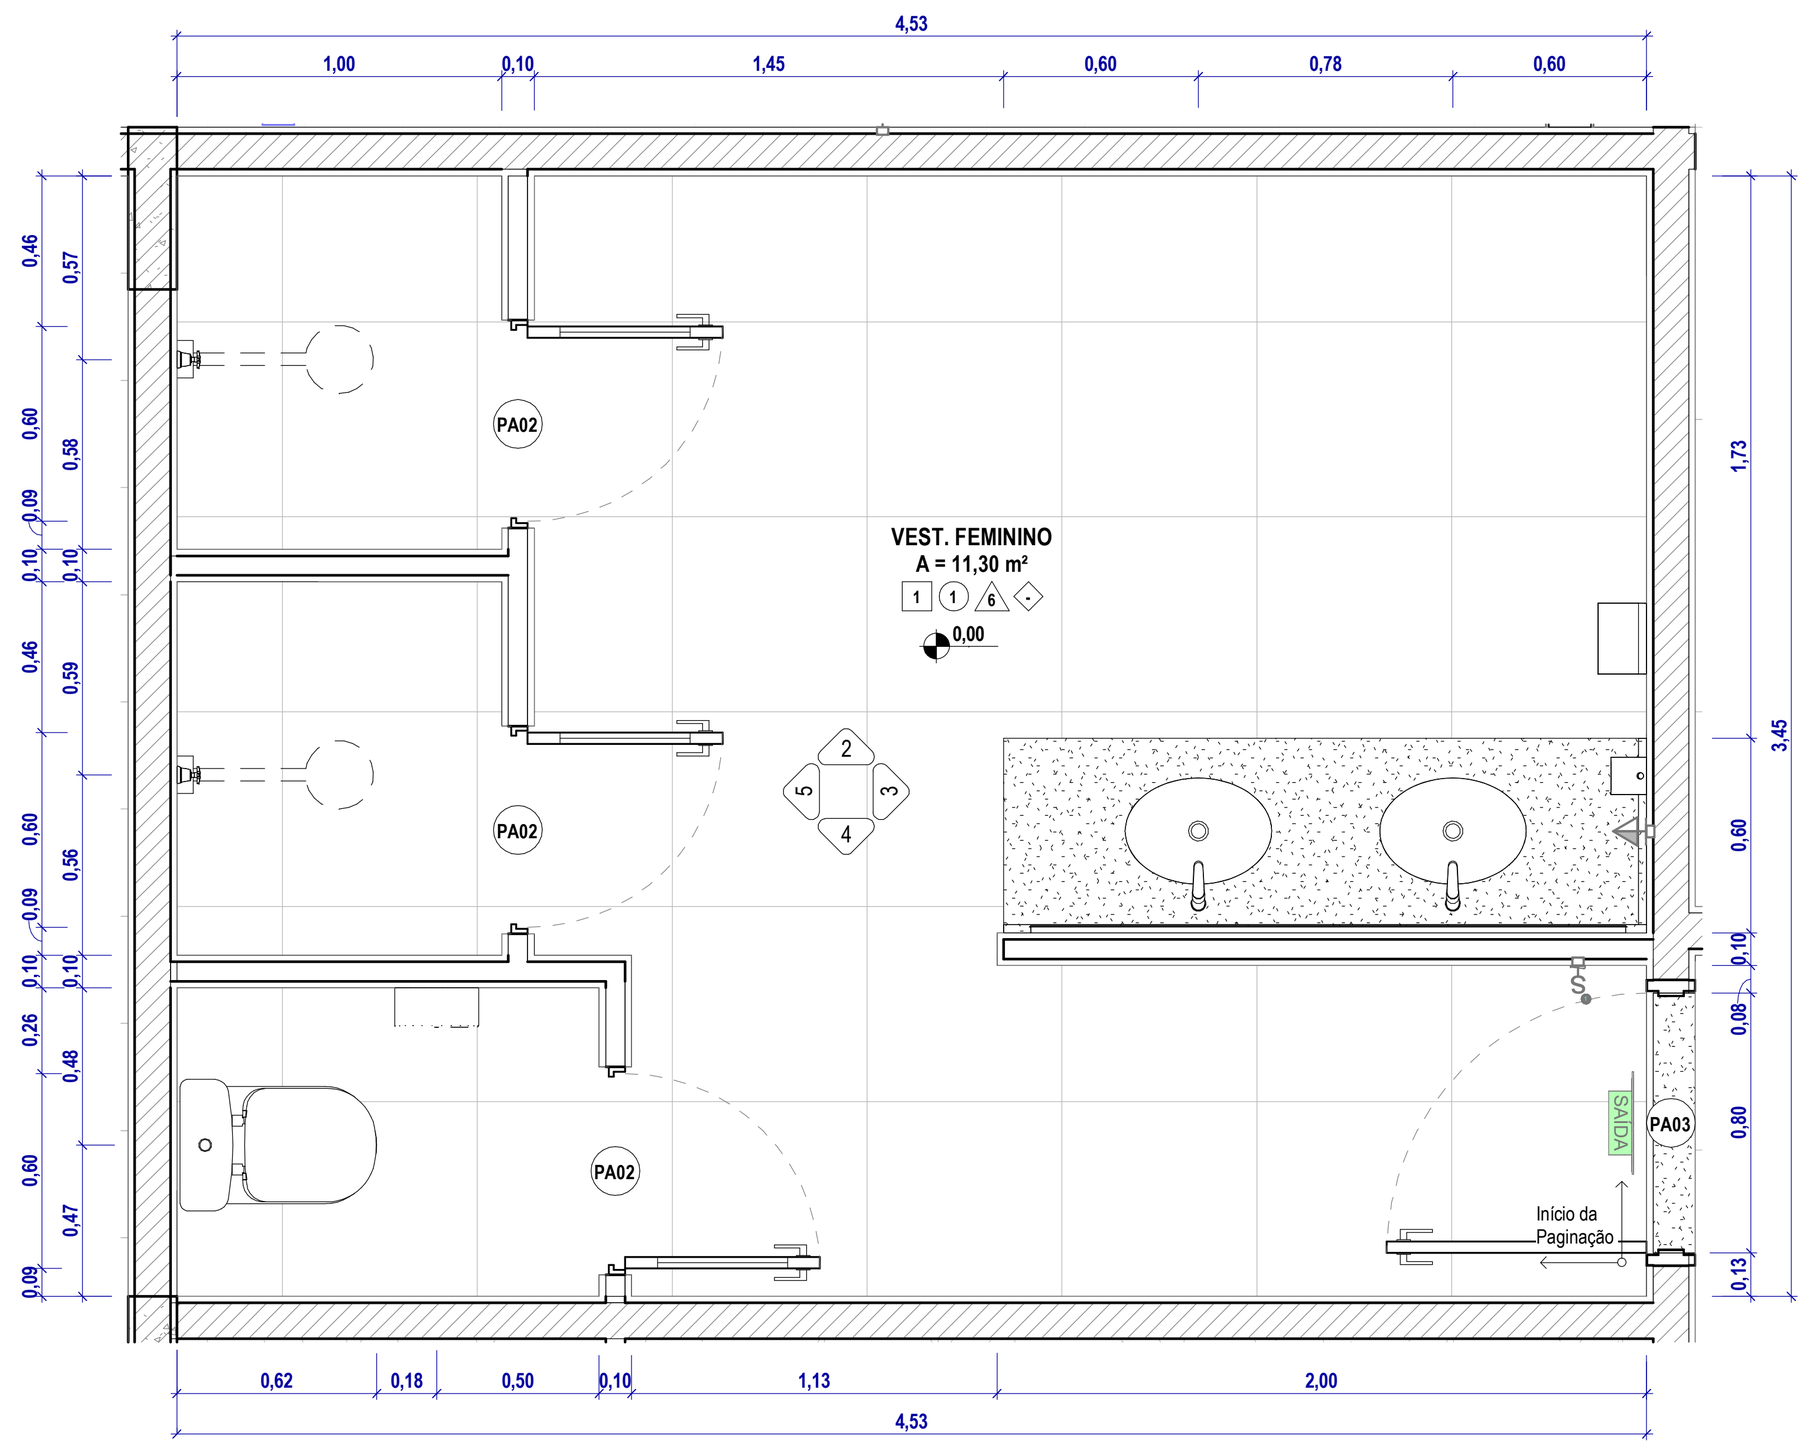



1 AMP - VEST. FEMININO
ESC. 1 : 25

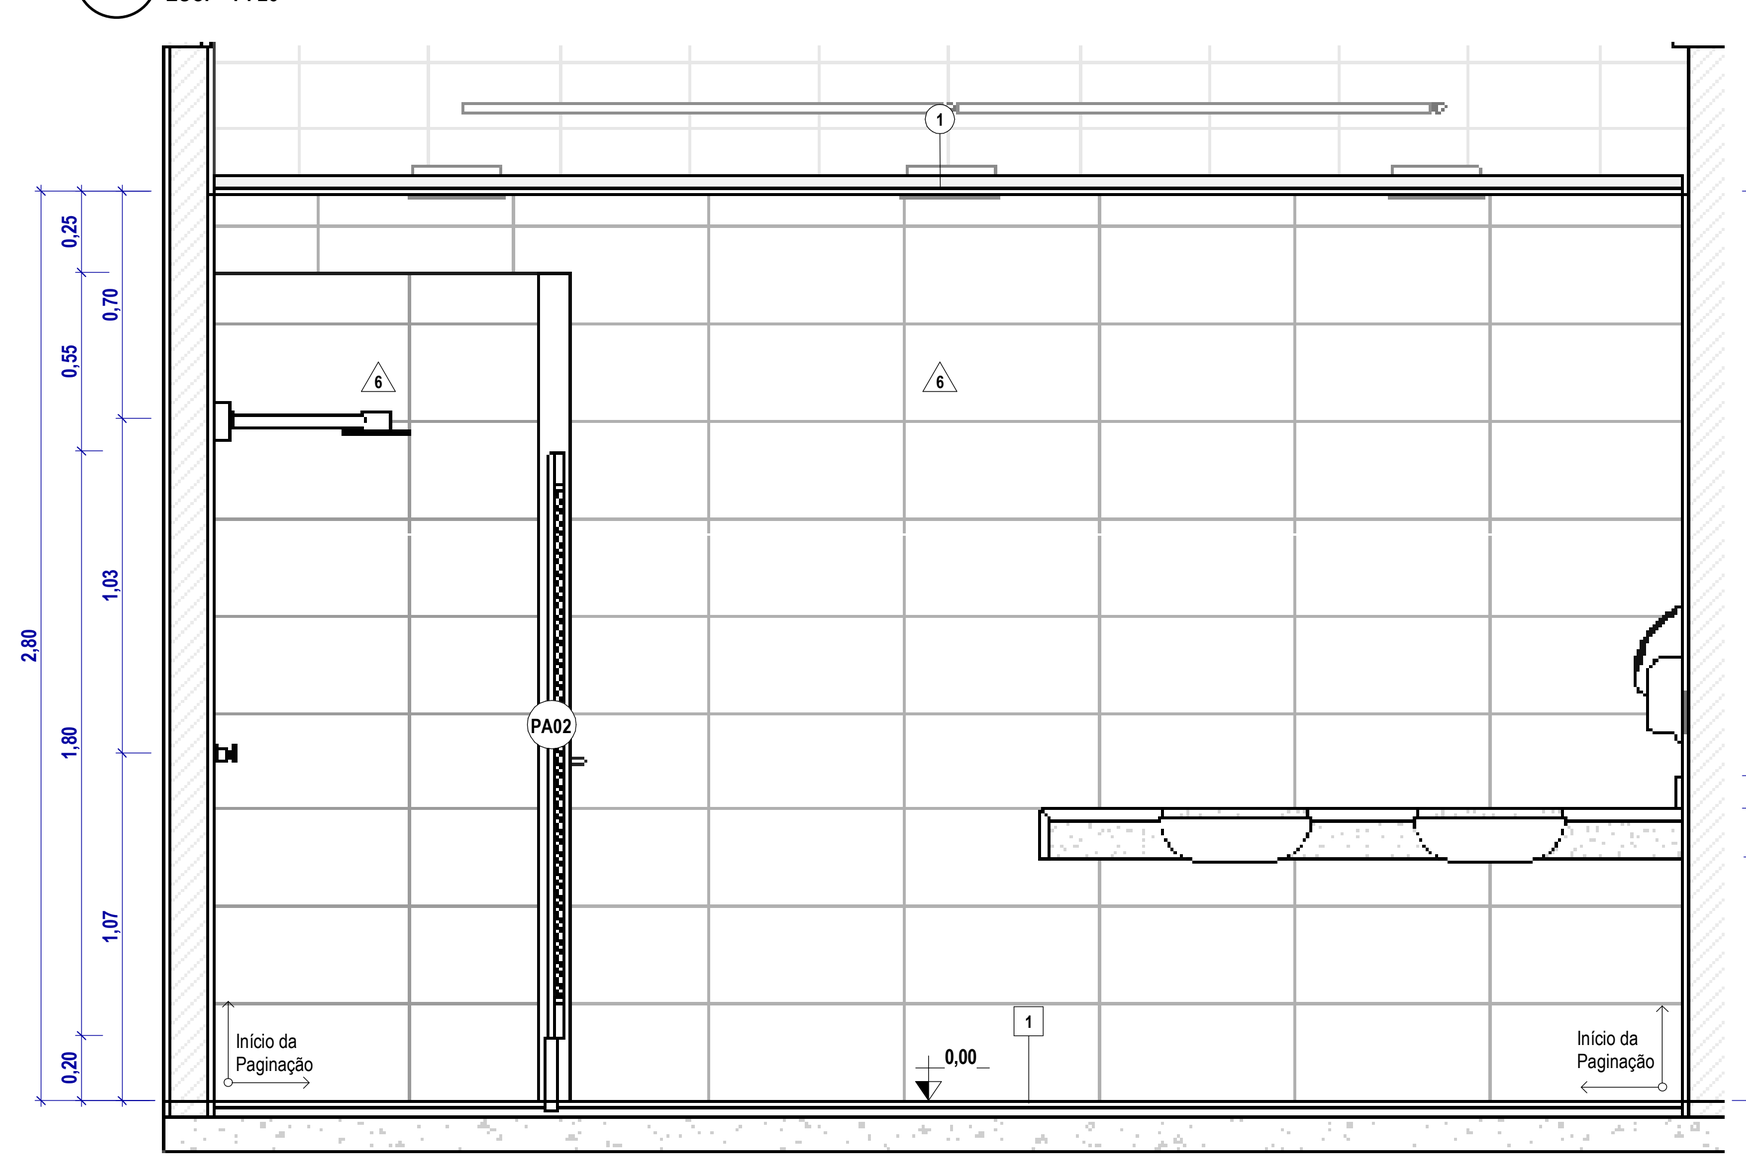


2 VEST. FEMININO - VISTA A
ESC. 1 : 25

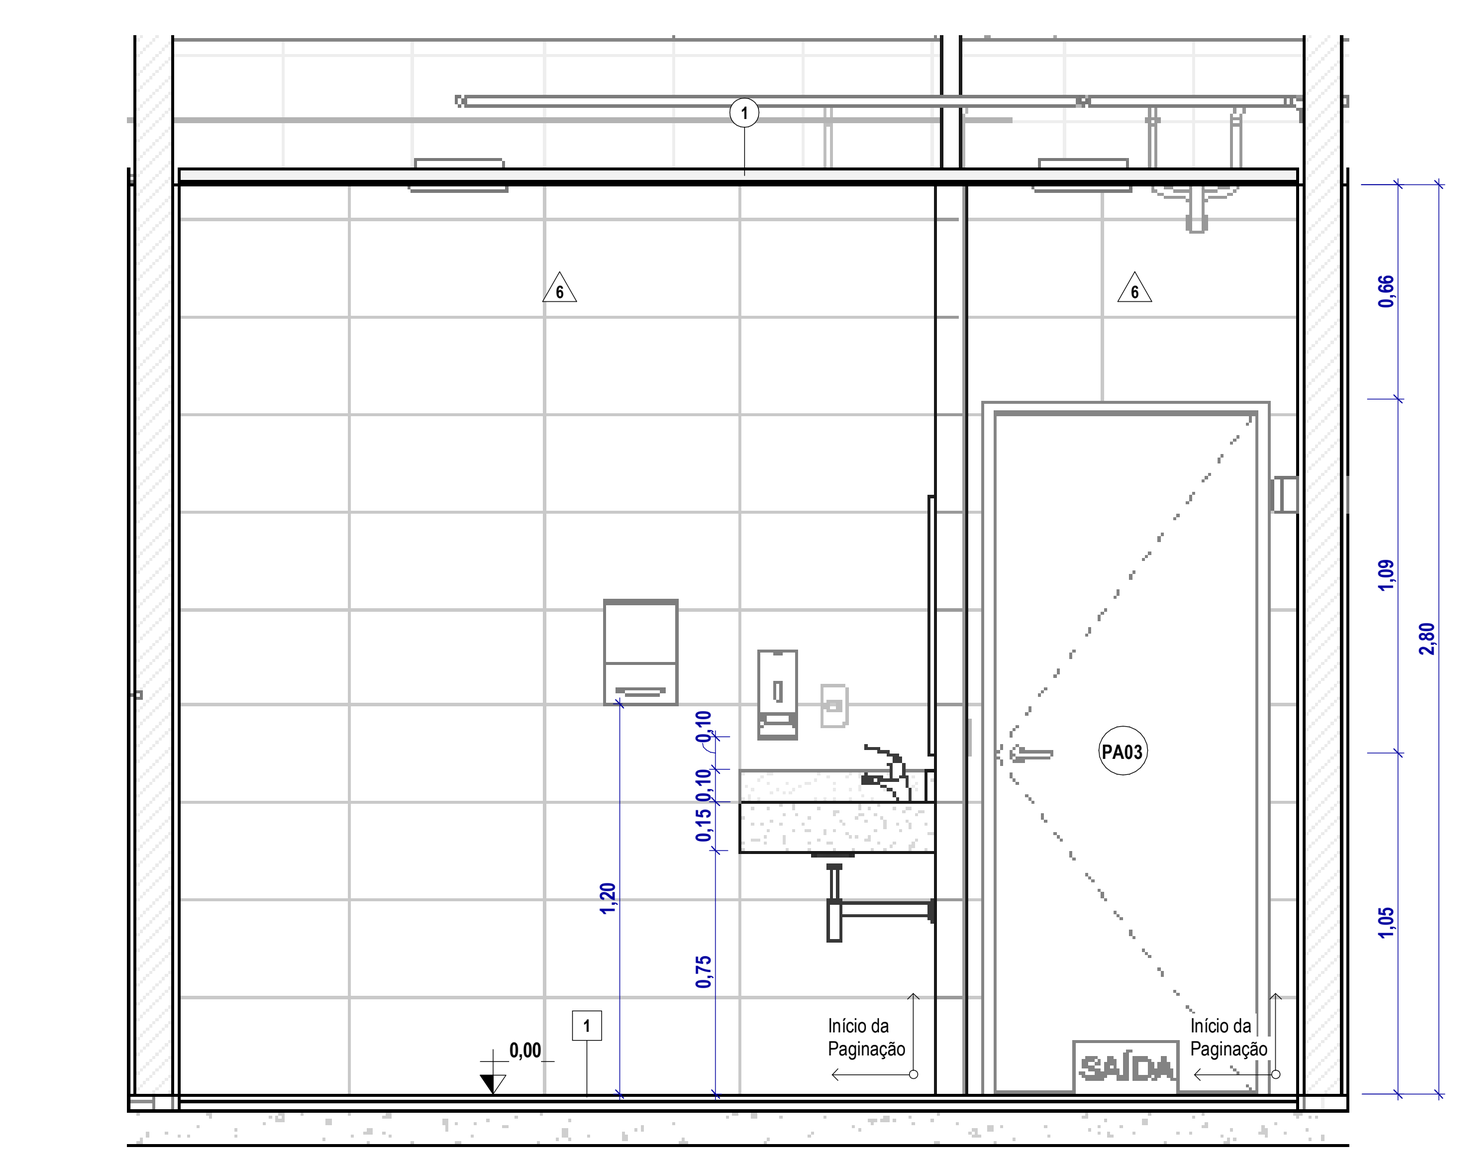


3 VEST. FEMININO - VISTA B
ESC. 1 : 25

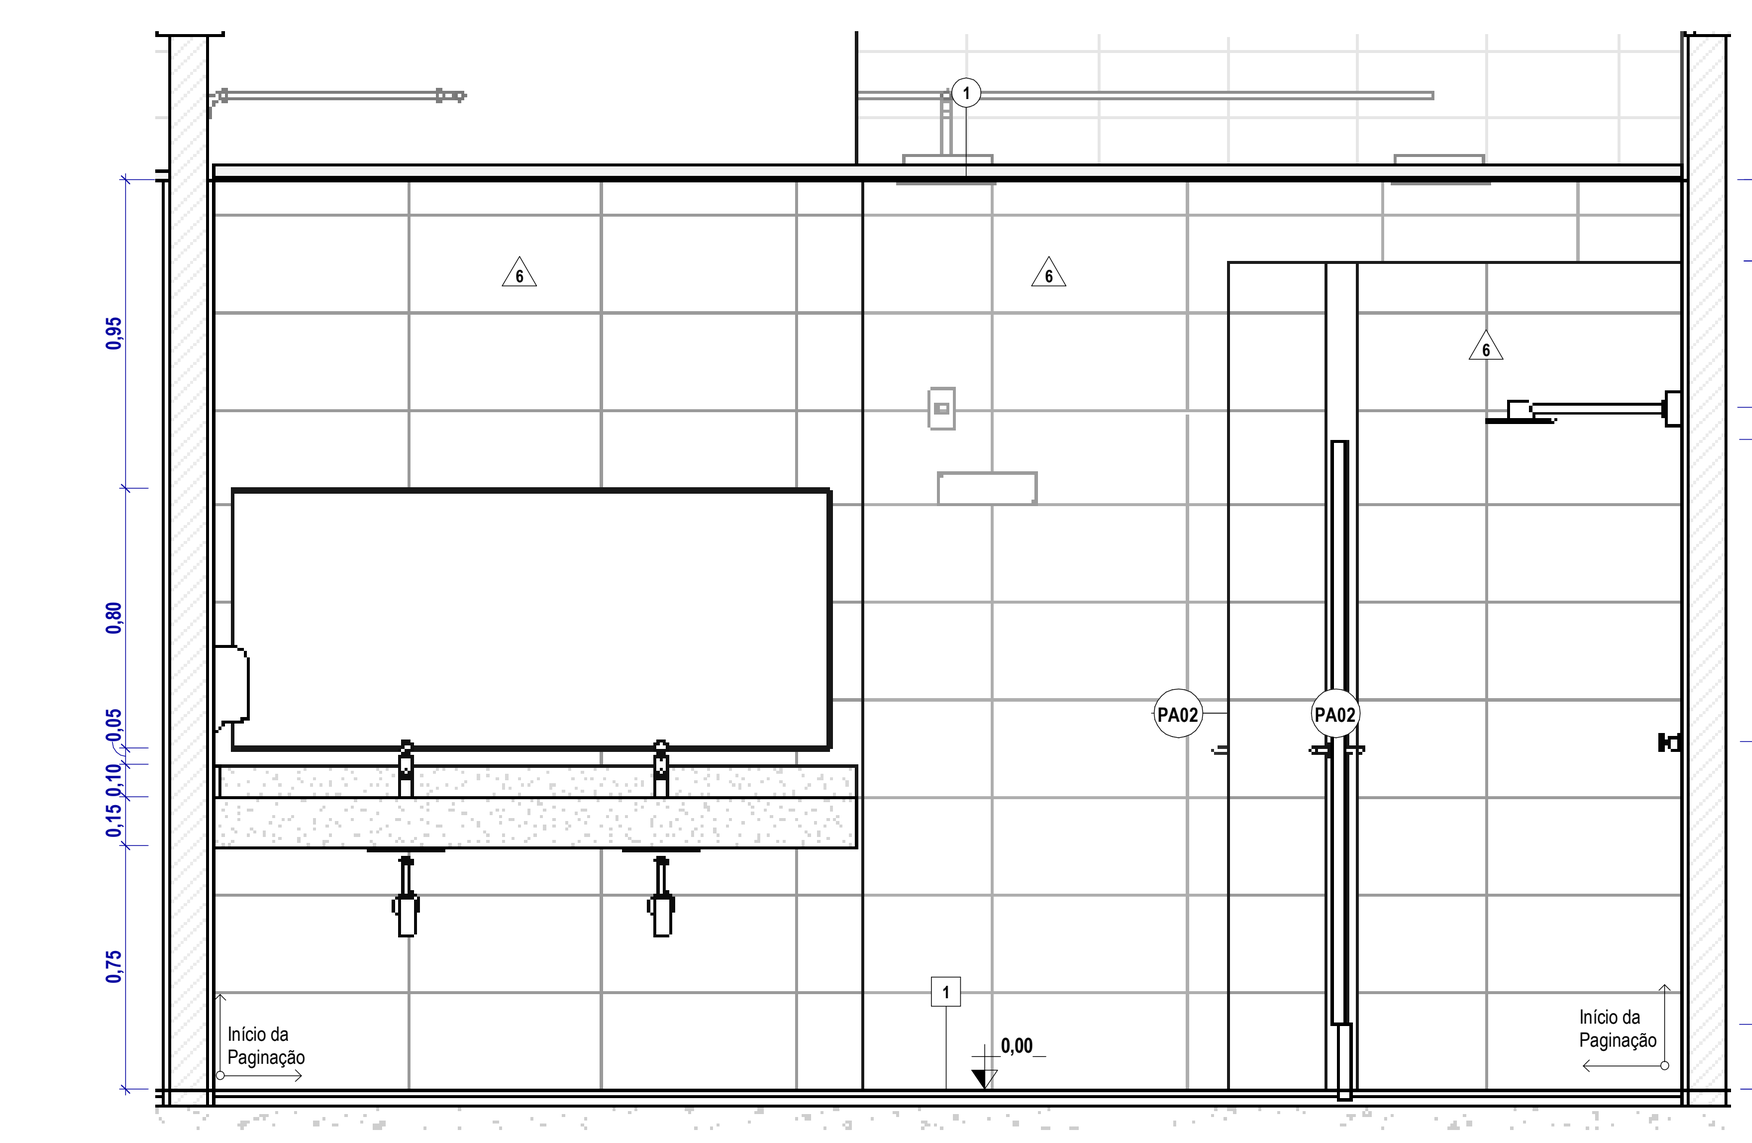


4 VEST. FEMININO - VISTA C
ESC. 1 : 25

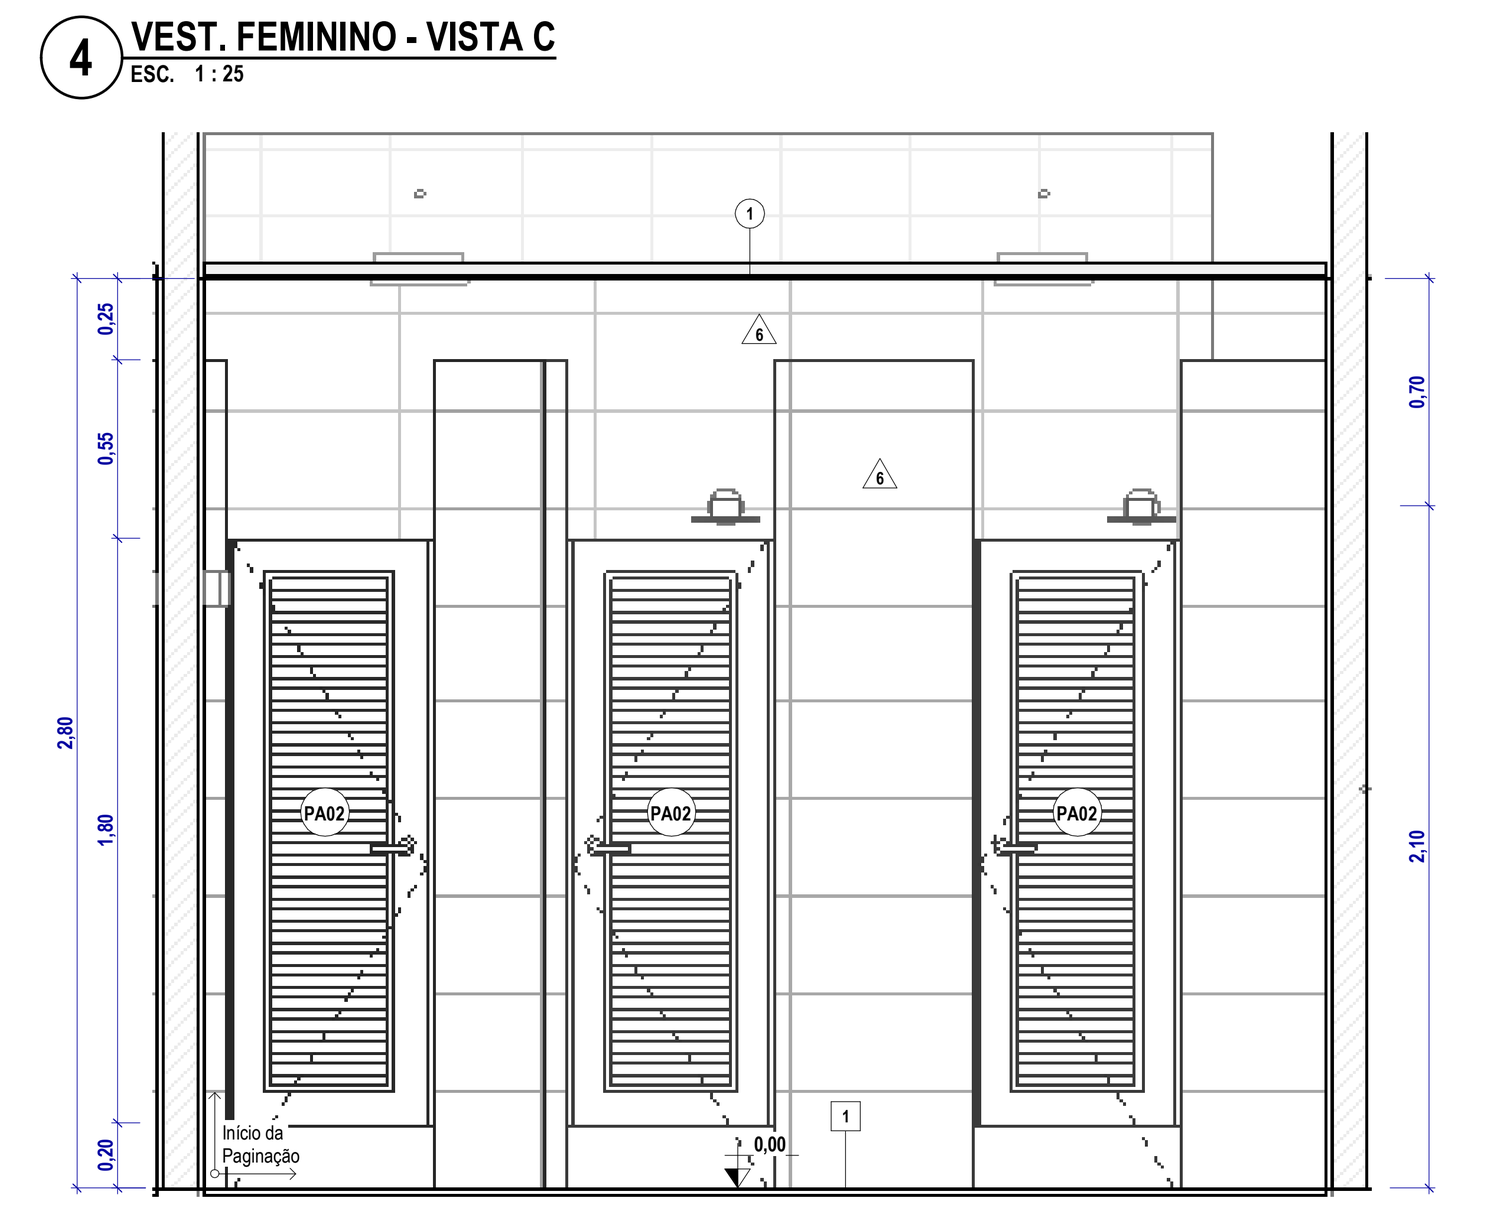


5 VEST. FEMININO - VISTA D
ESC. 1 : 25

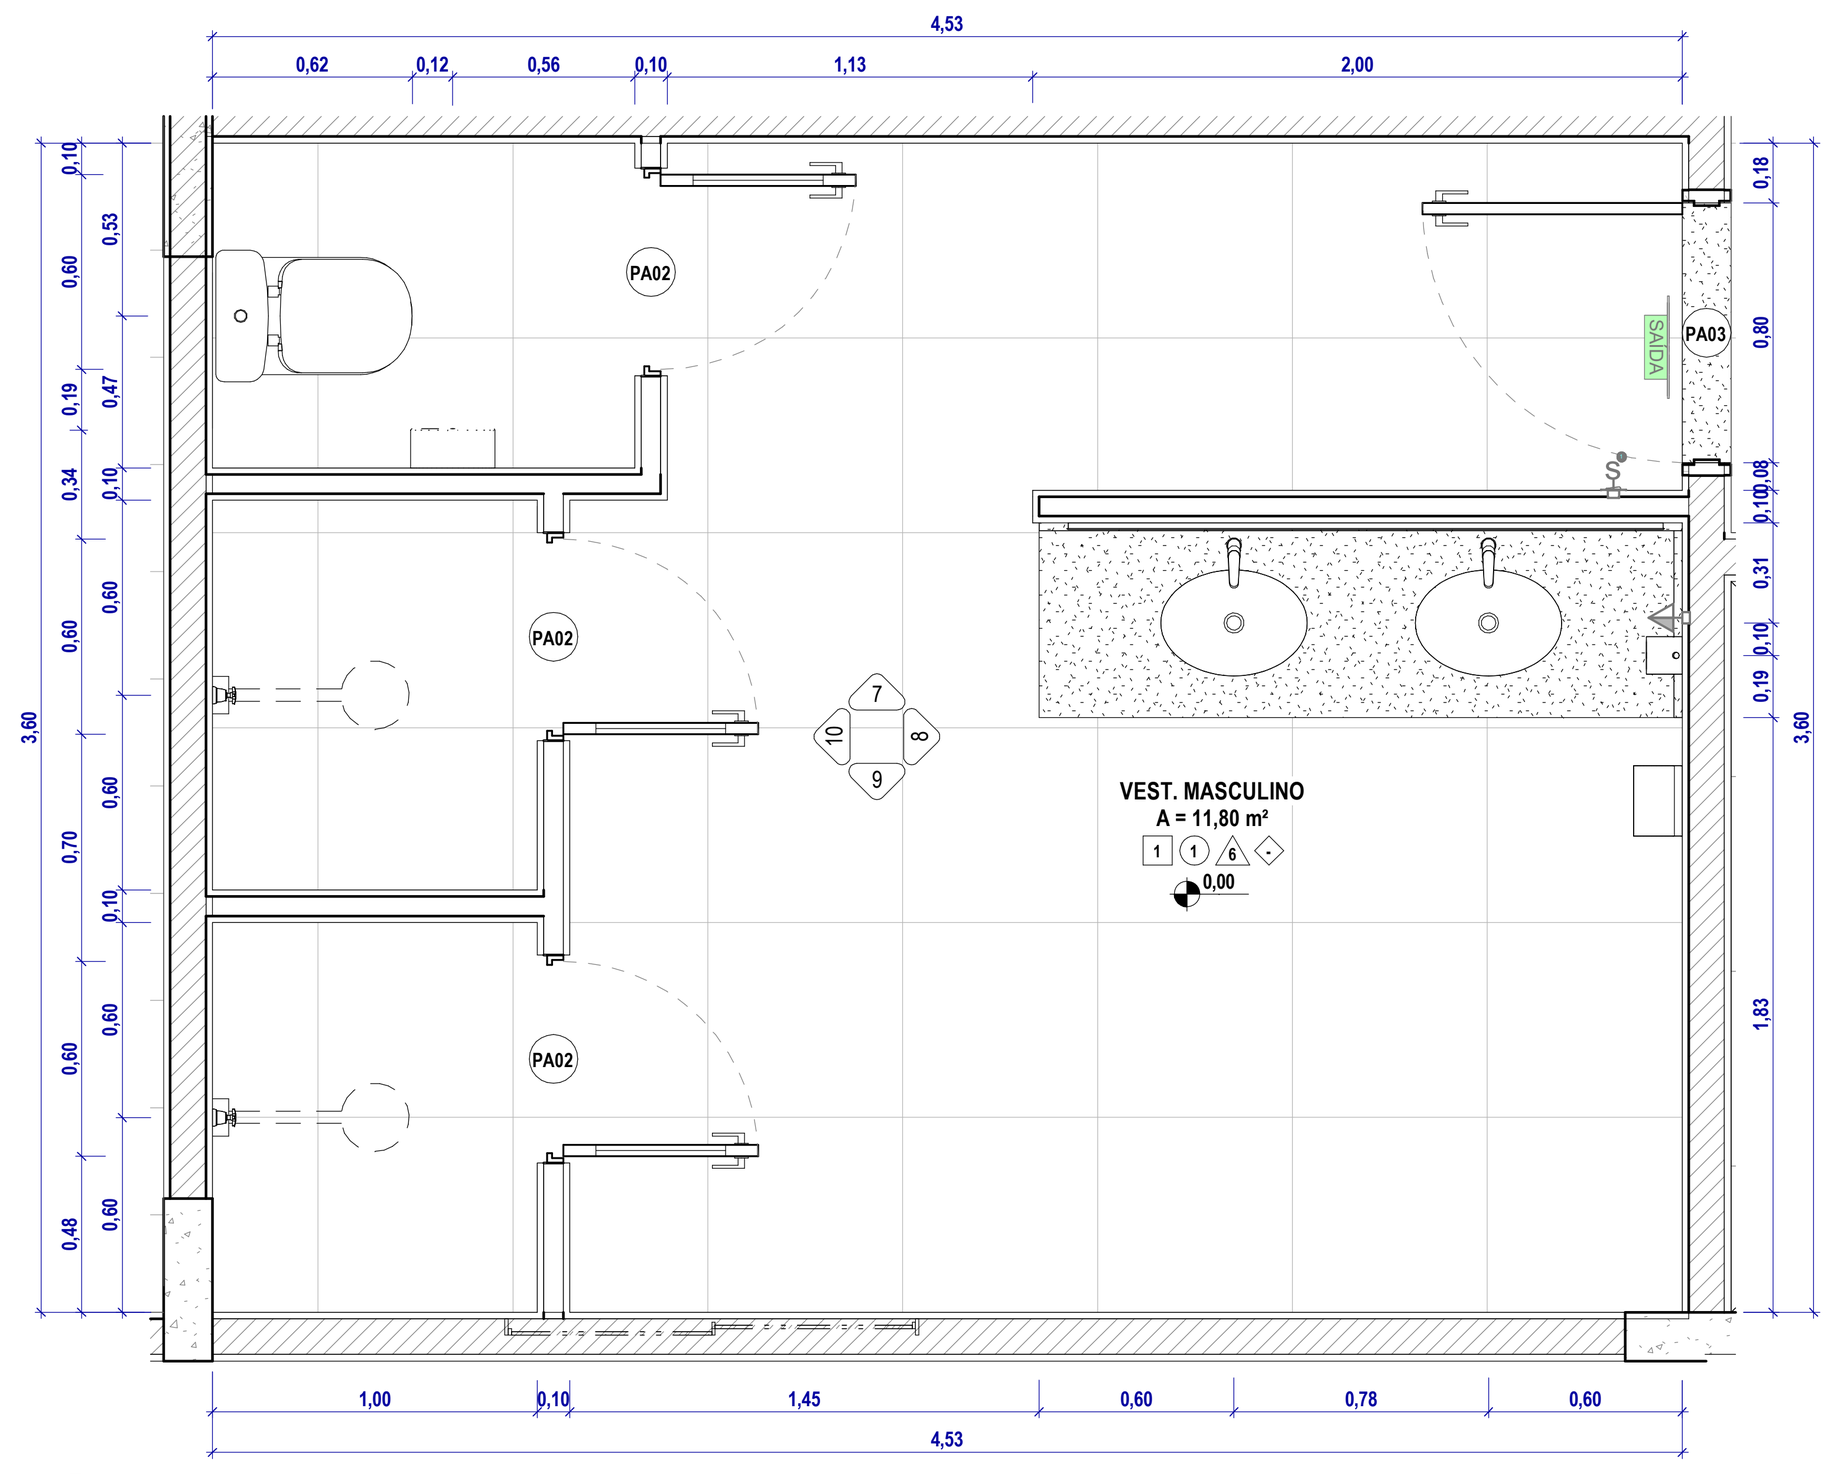


6 AMP - VEST. MASCULINO
ESC. 1 : 25

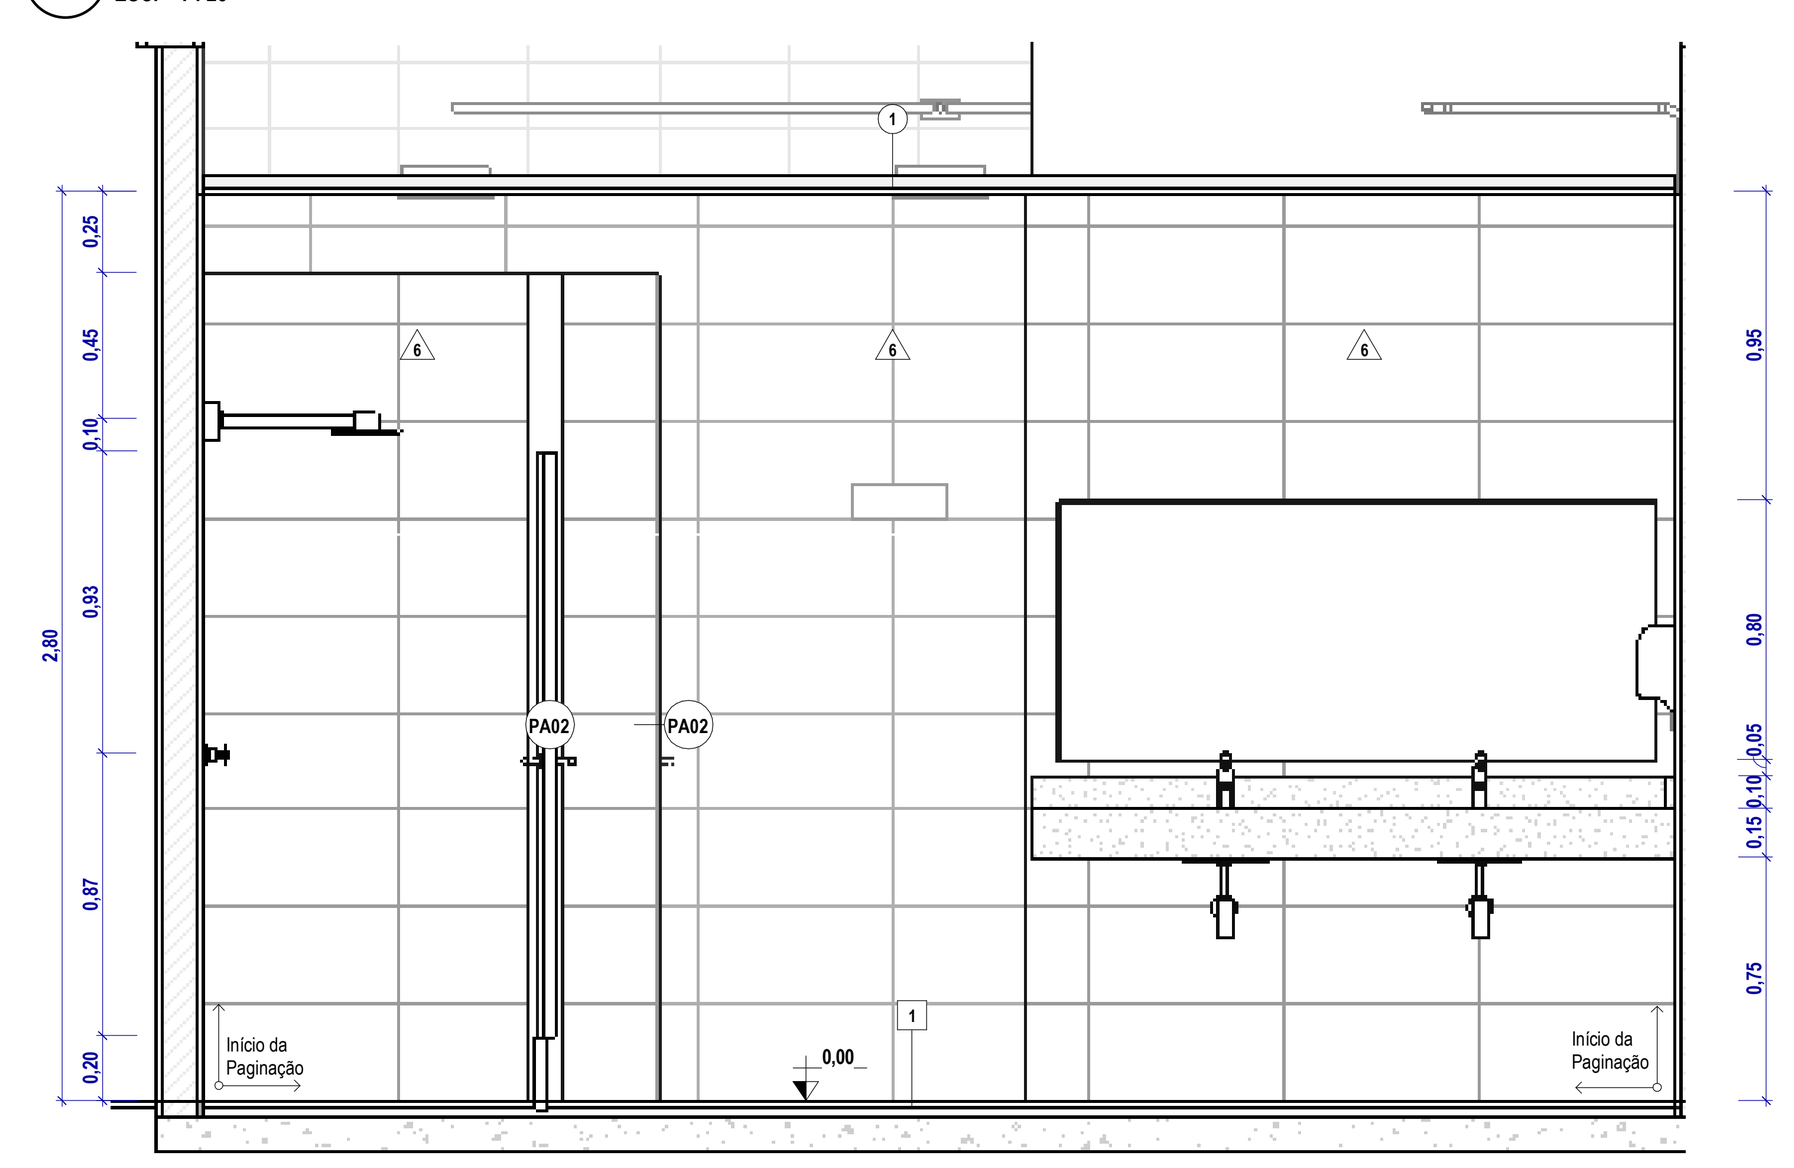


7 VEST. MASCULINO - VISTA A
ESC. 1 : 25

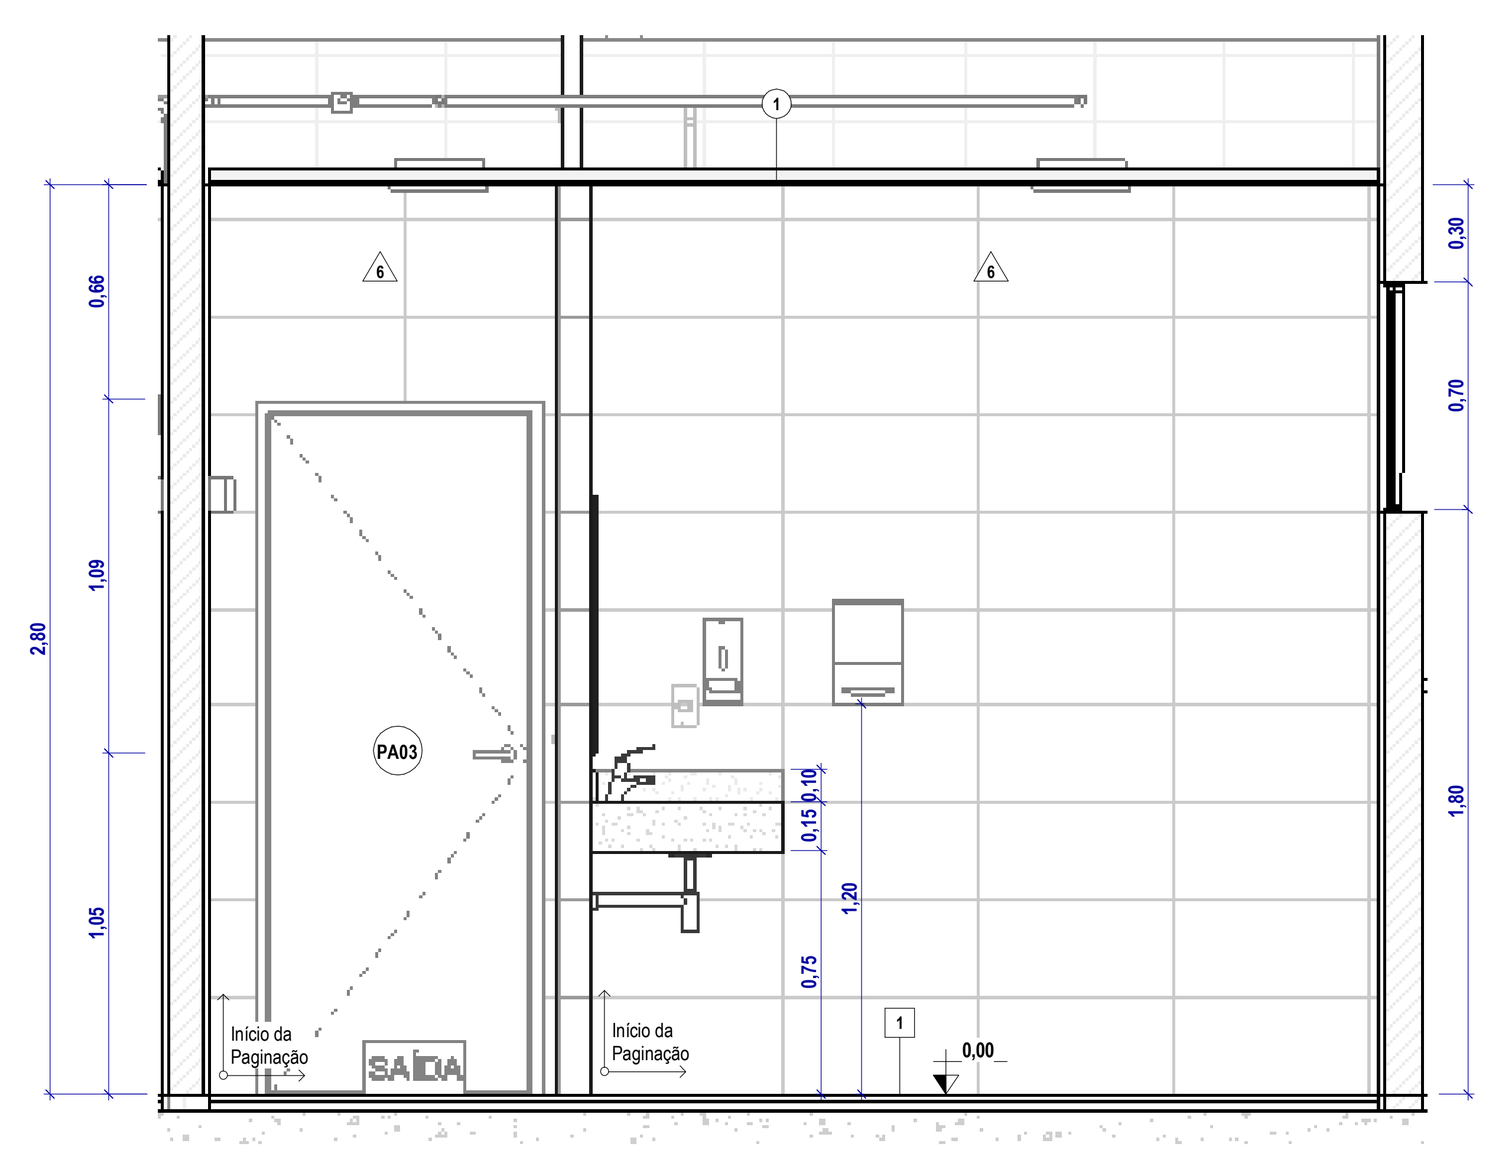


8 VEST. MASCULINO - VISTA B
ESC. 1 : 25

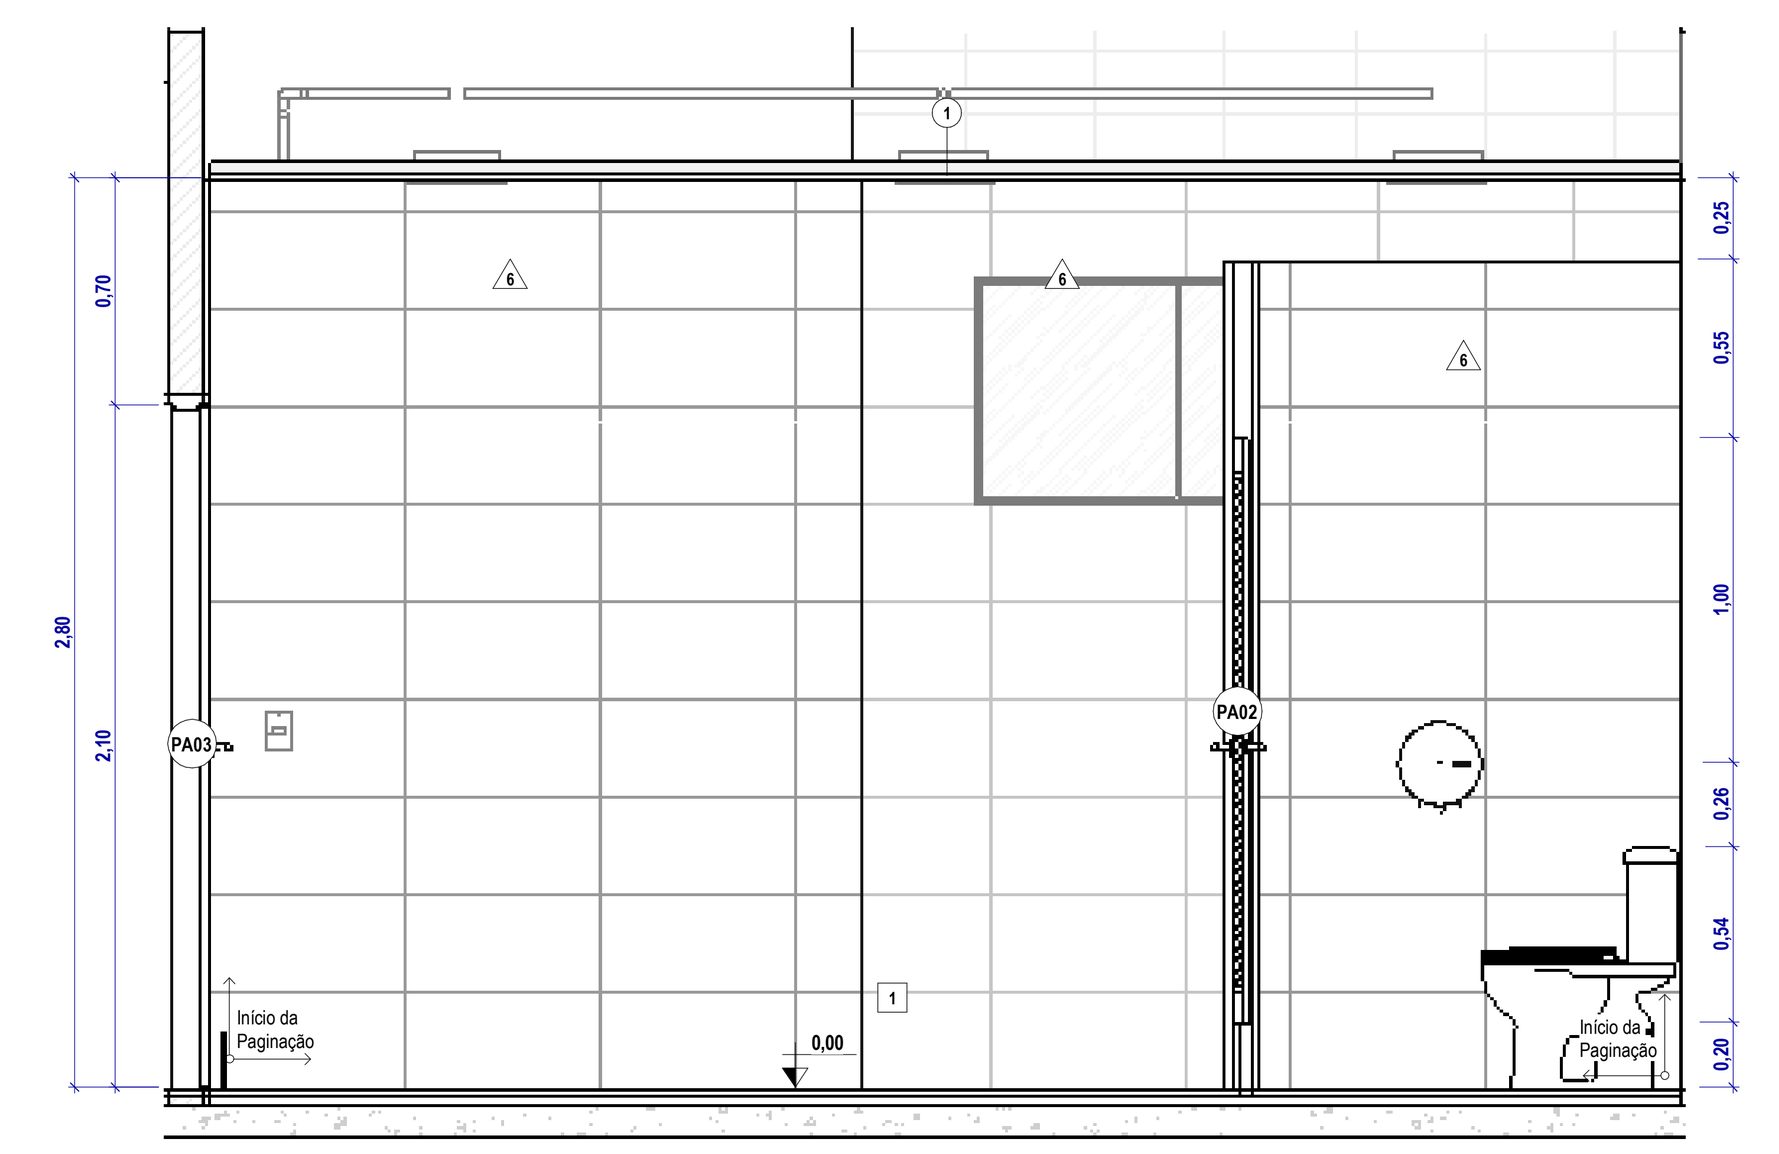


9 VEST. MASCULINO - VISTA C
ESC. 1 : 25

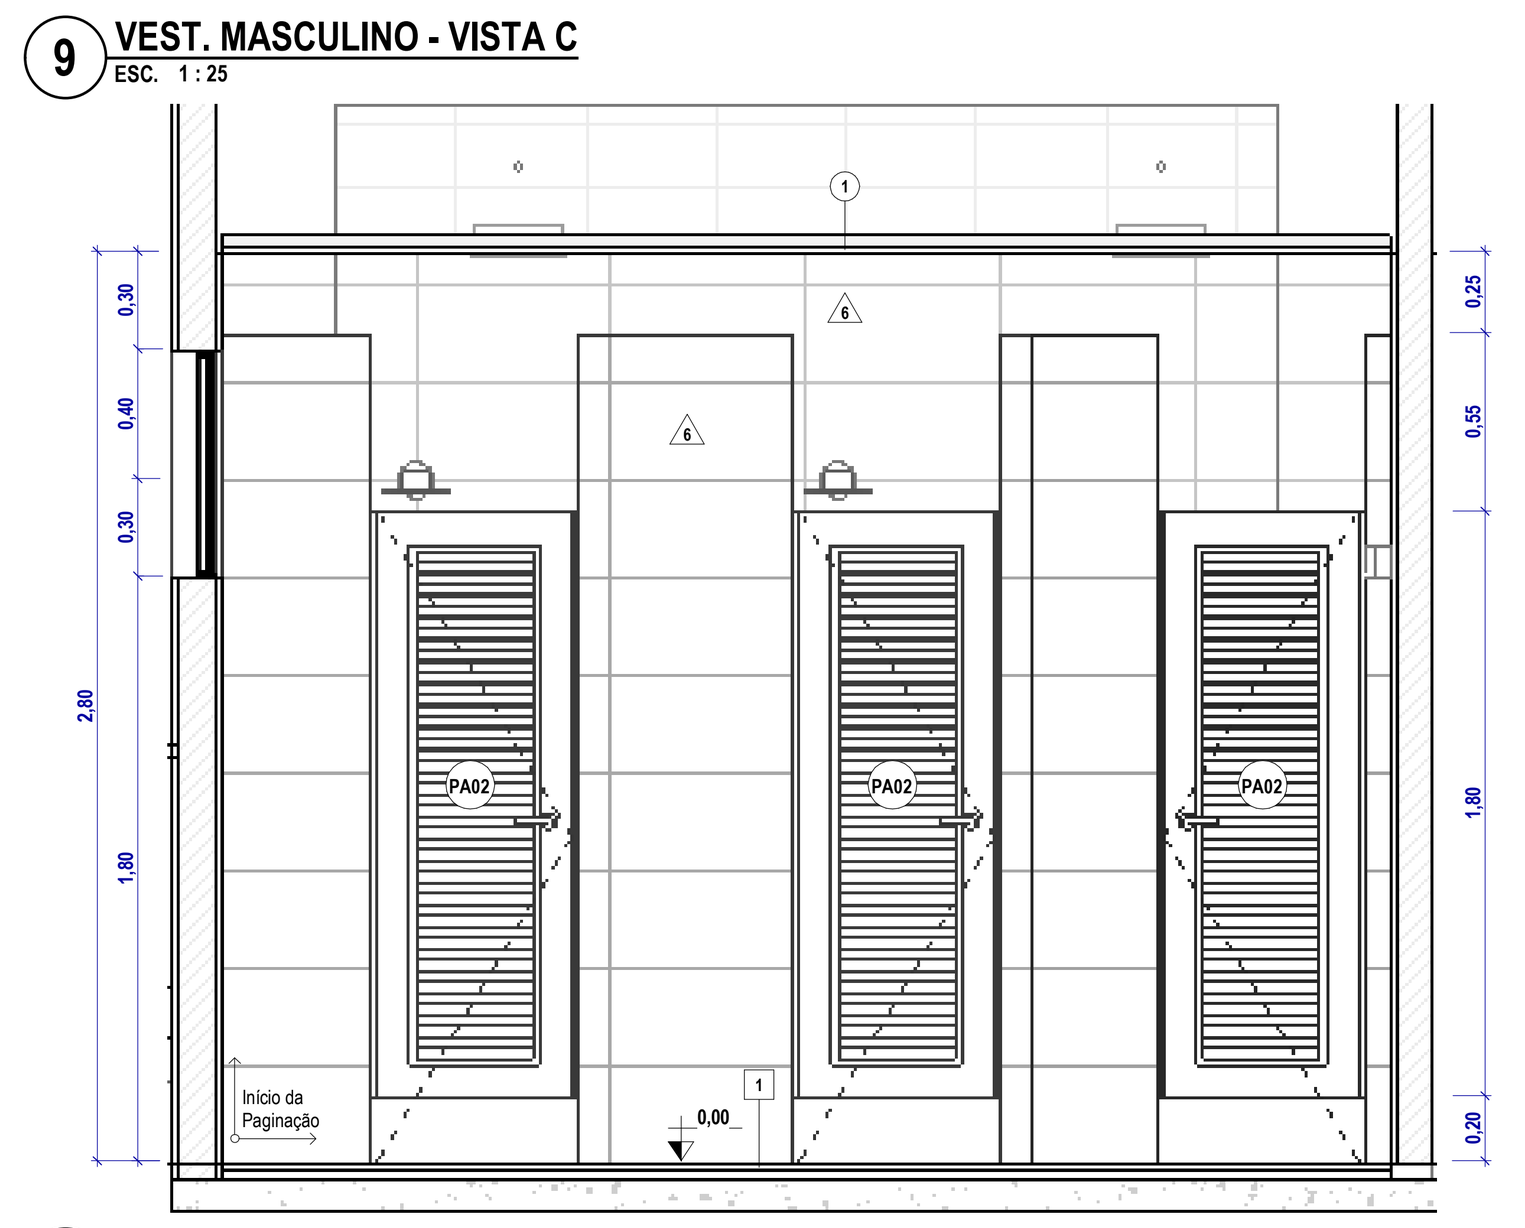


10 VEST. MASCULINO - VISTA D
ESC. 1 : 25

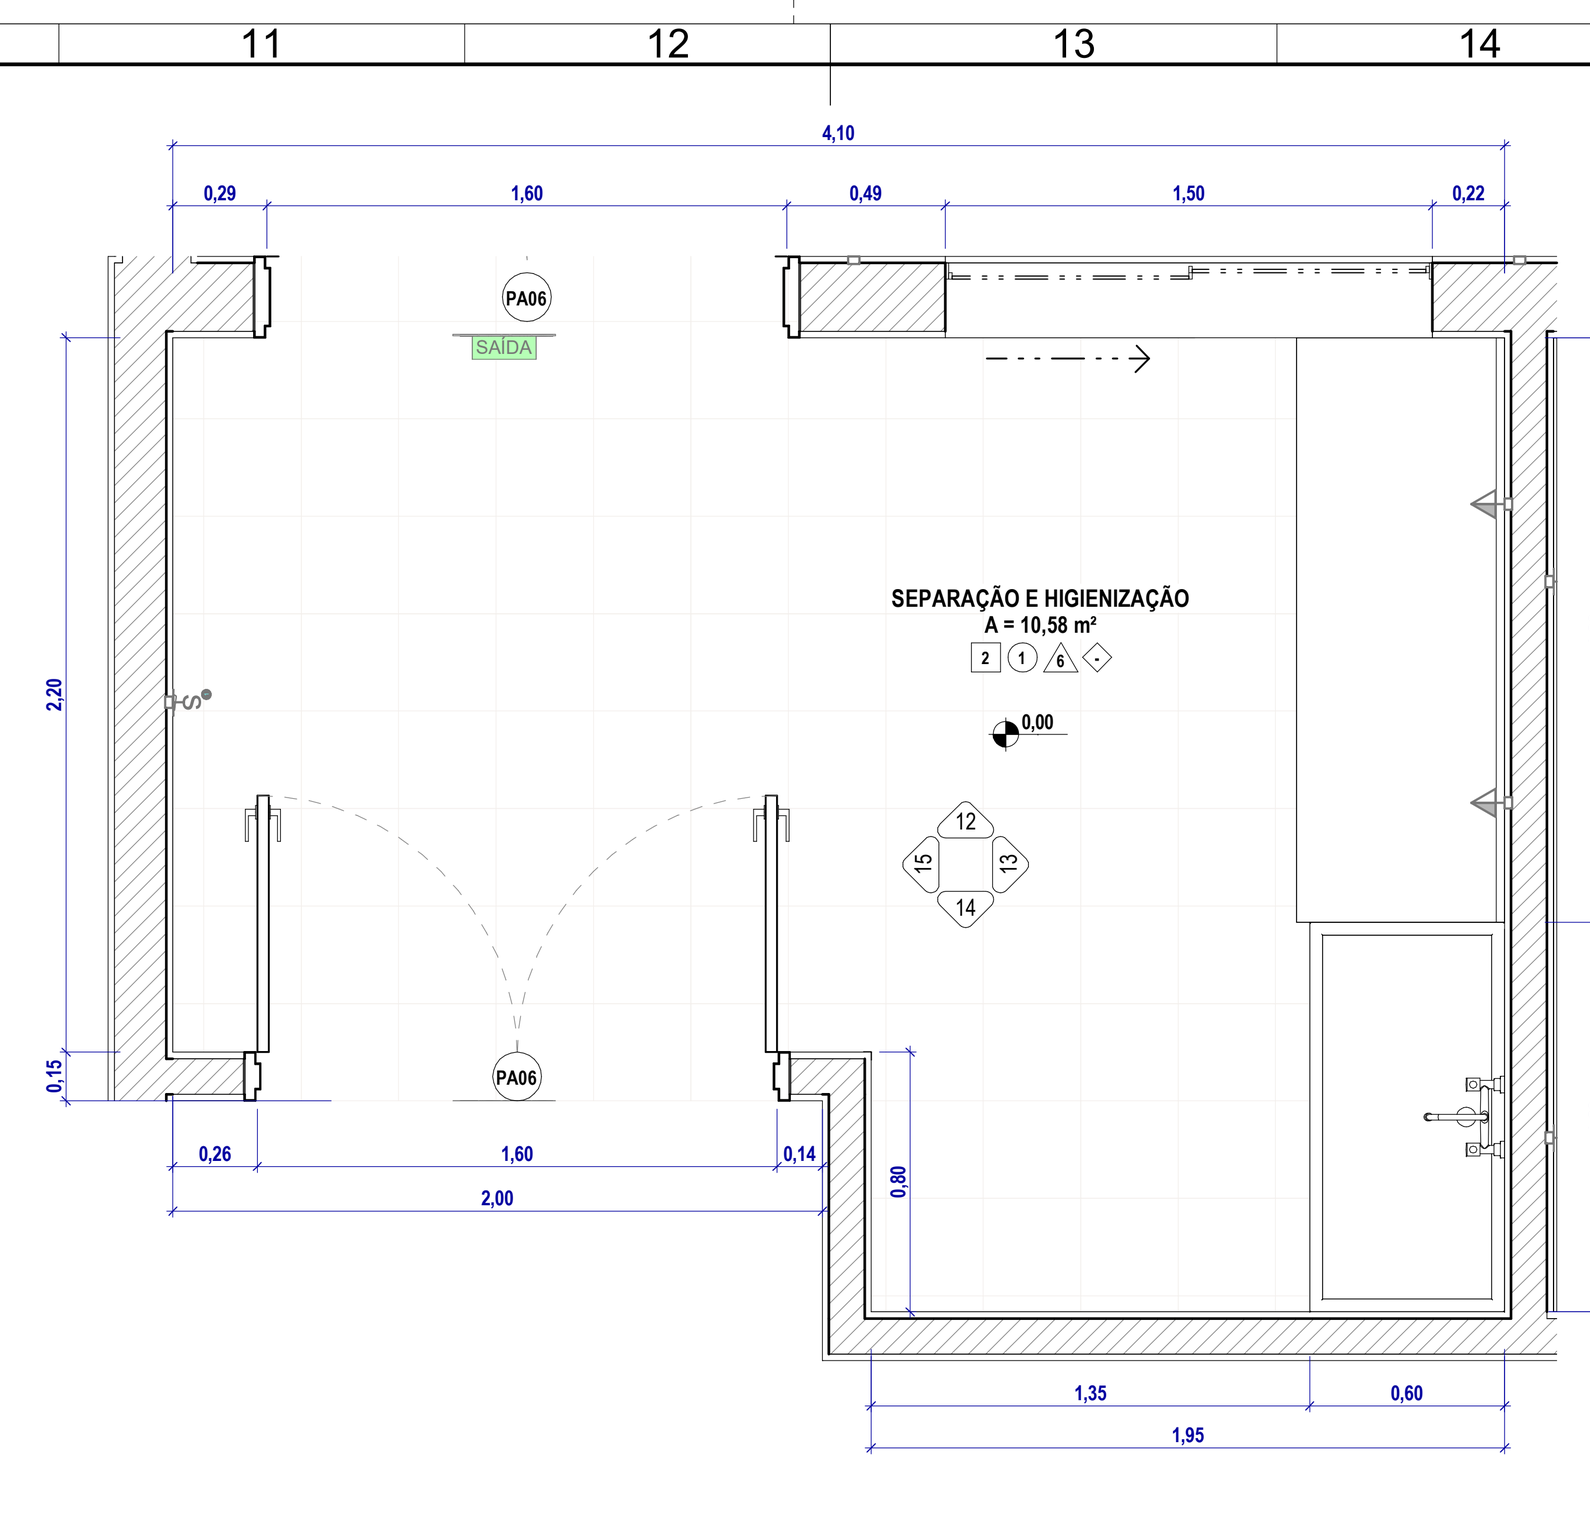


11 AMP - SEPARAÇÃO E HIGIENIZAÇÃO
ESC. 1 : 25

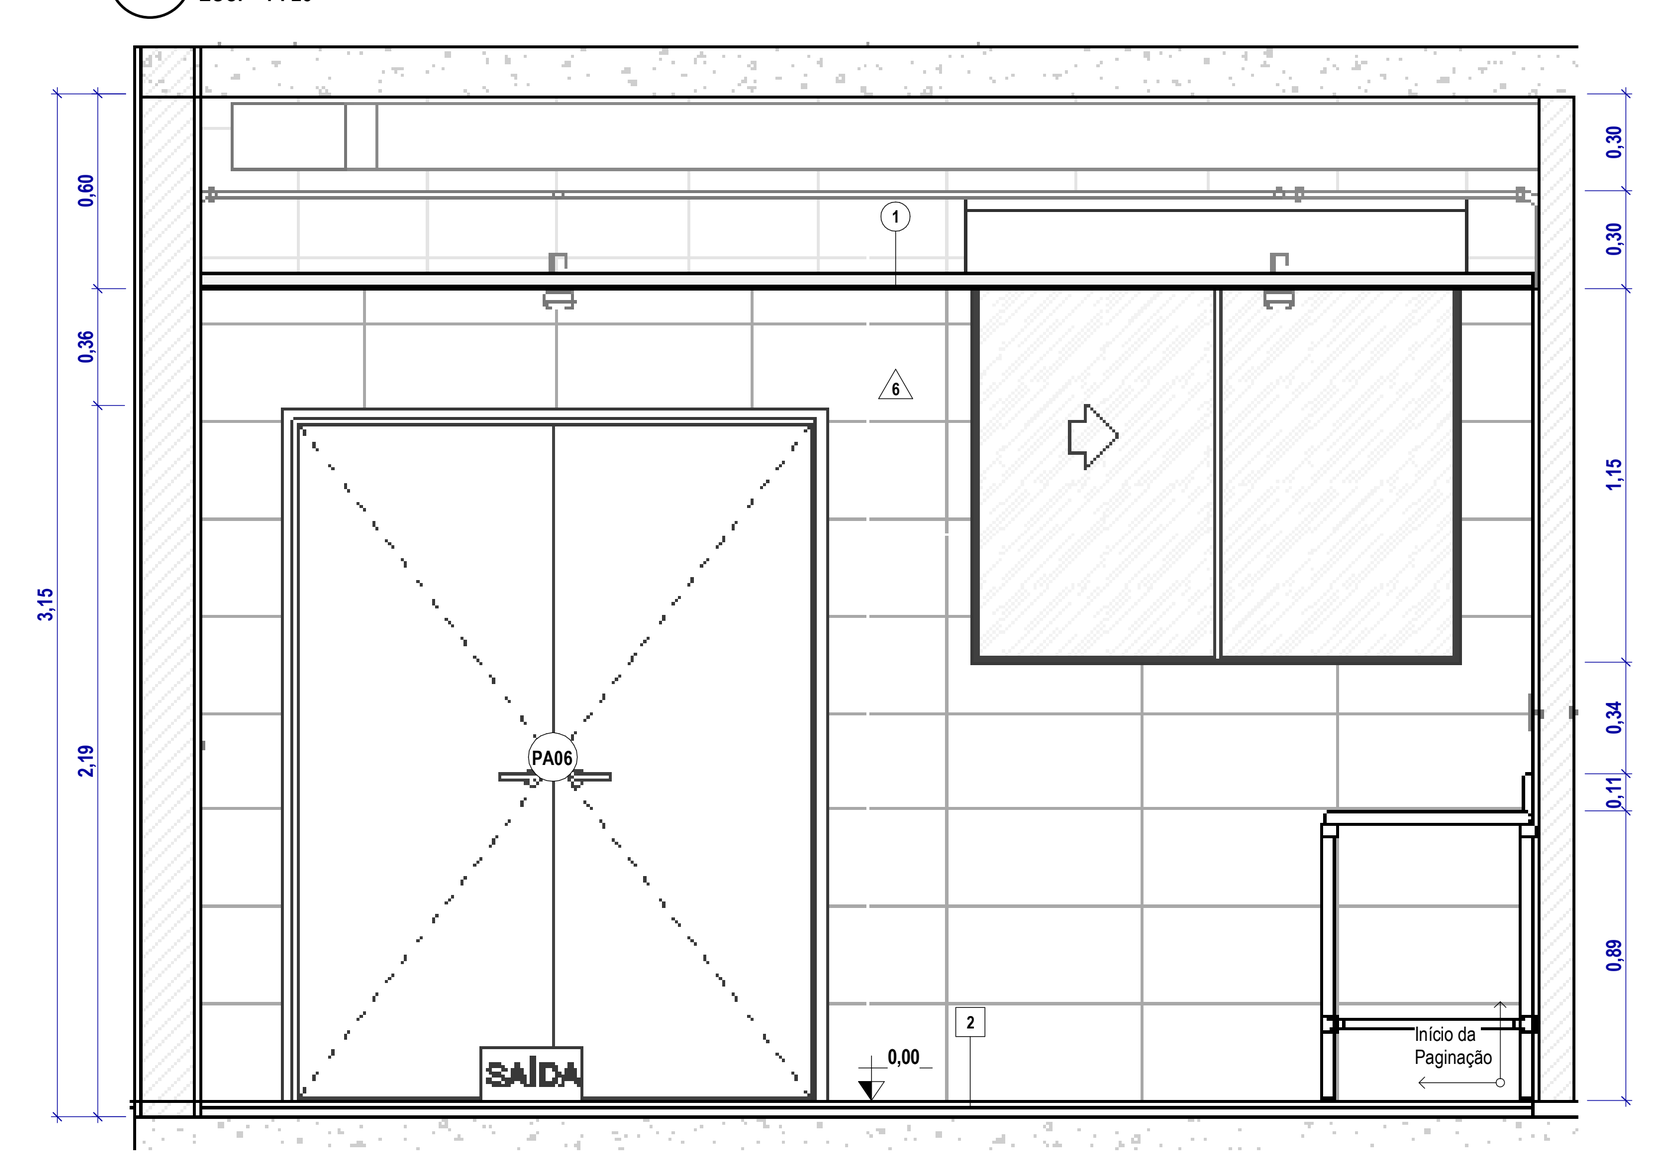


12 SEPARAÇÃO E HIGIENIZAÇÃO - VISTA A
ESC. 1 : 25

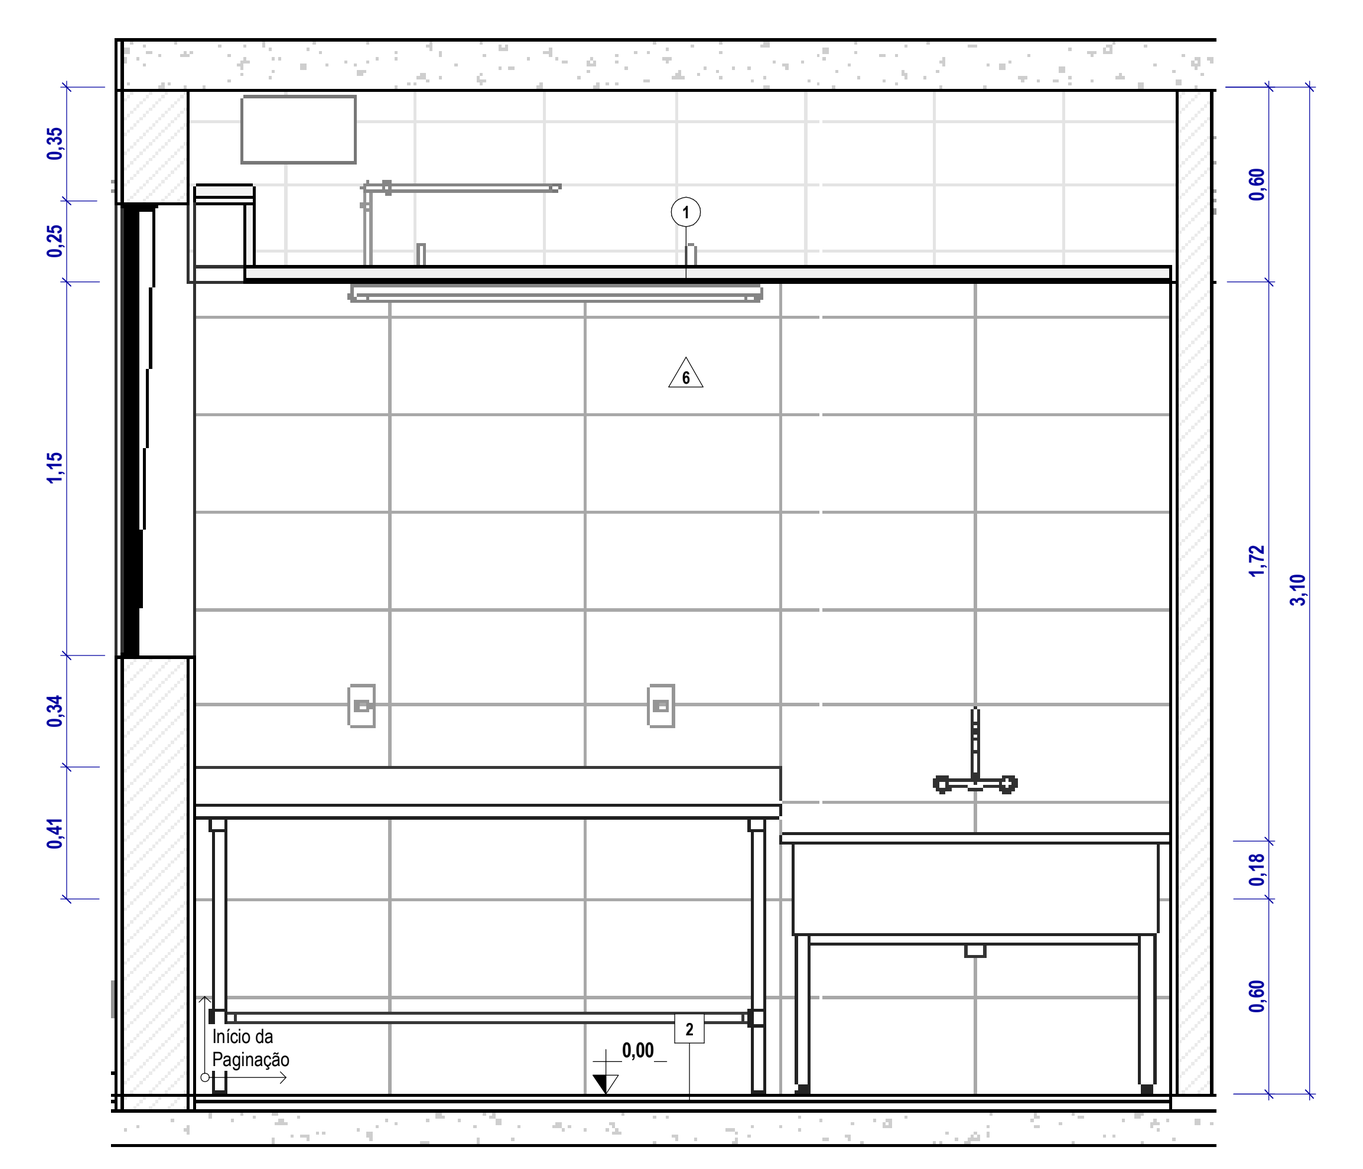


13 SEPARAÇÃO E HIGIENIZAÇÃO - VISTA B
ESC. 1 : 25

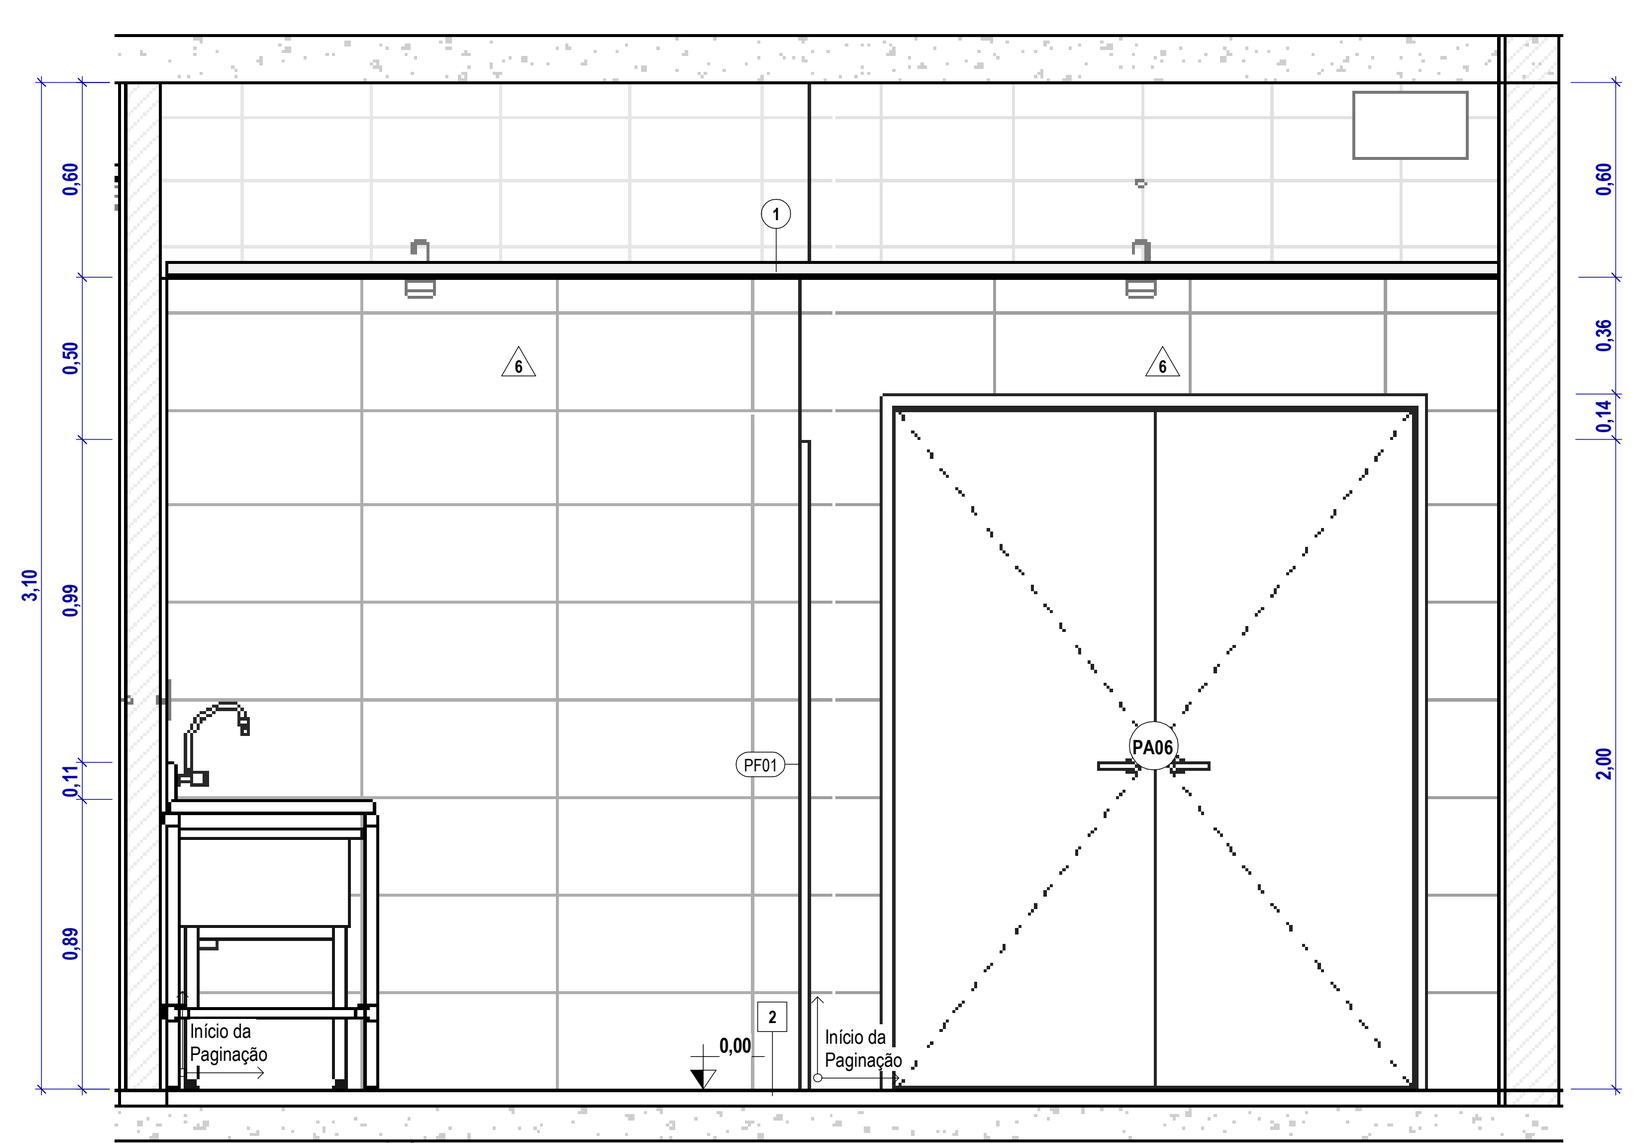


14 SEPARAÇÃO E HIGIENIZAÇÃO - VISTA C
ESC. 1 : 25

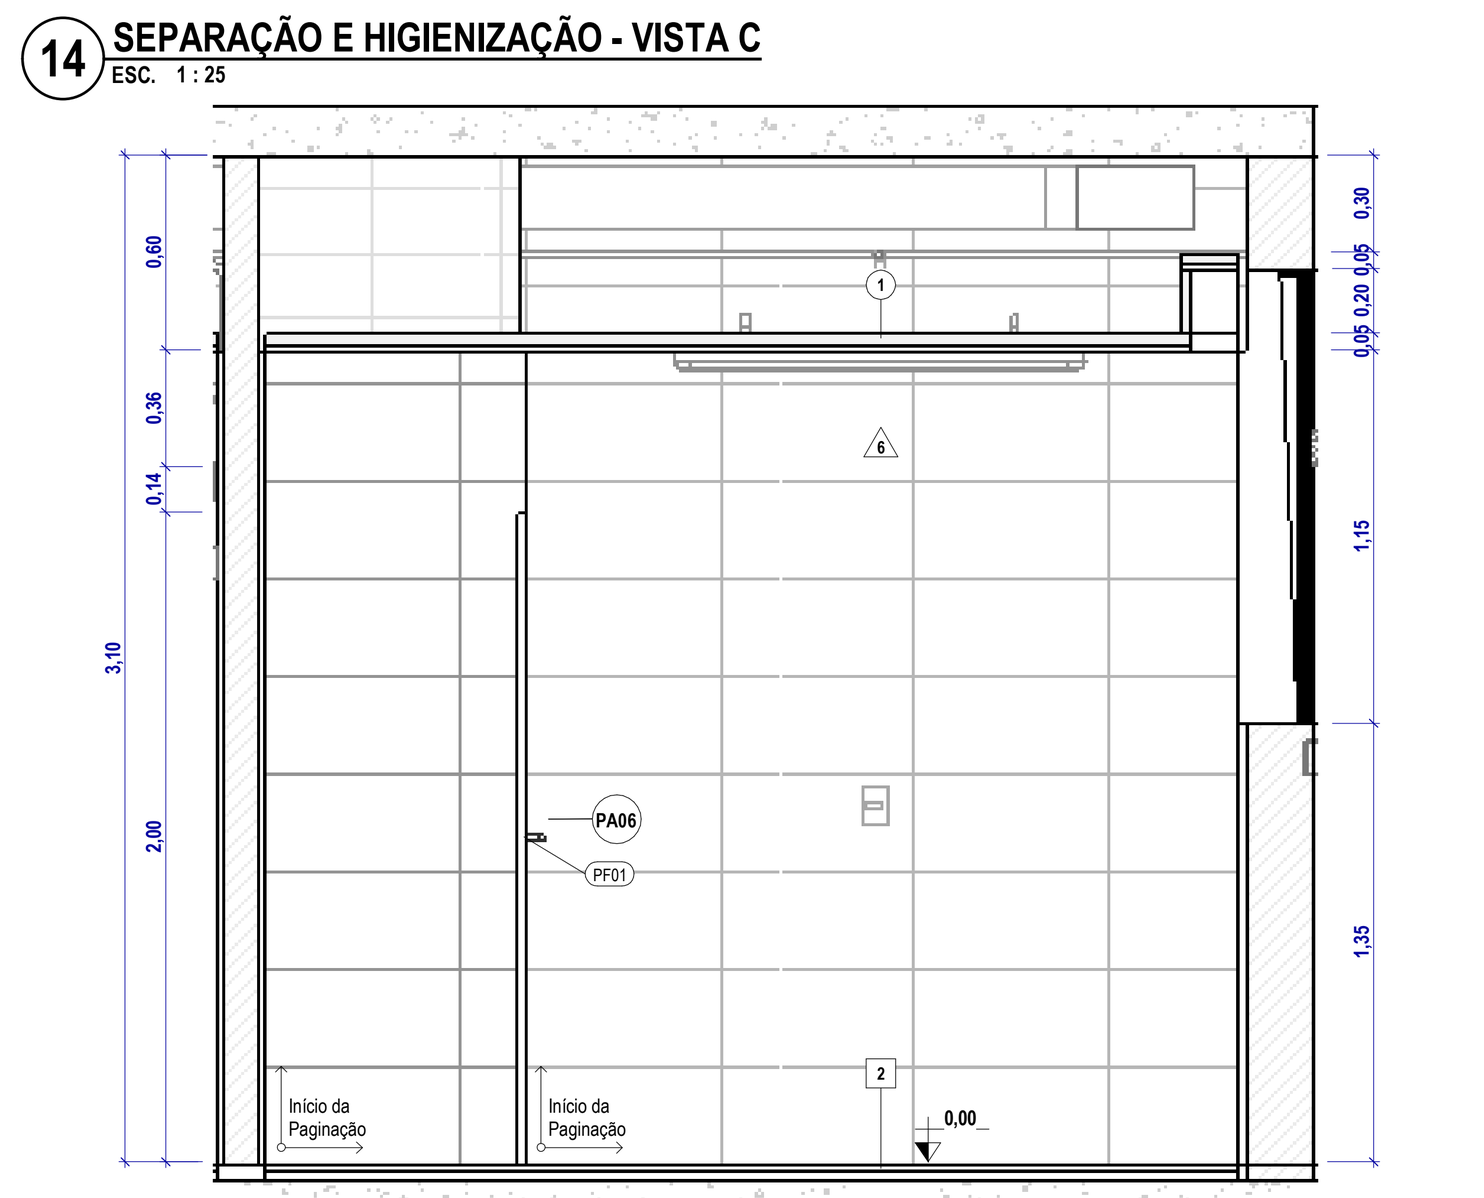


15 SEPARAÇÃO E HIGIENIZAÇÃO - VISTA D
ESC. 1 : 25

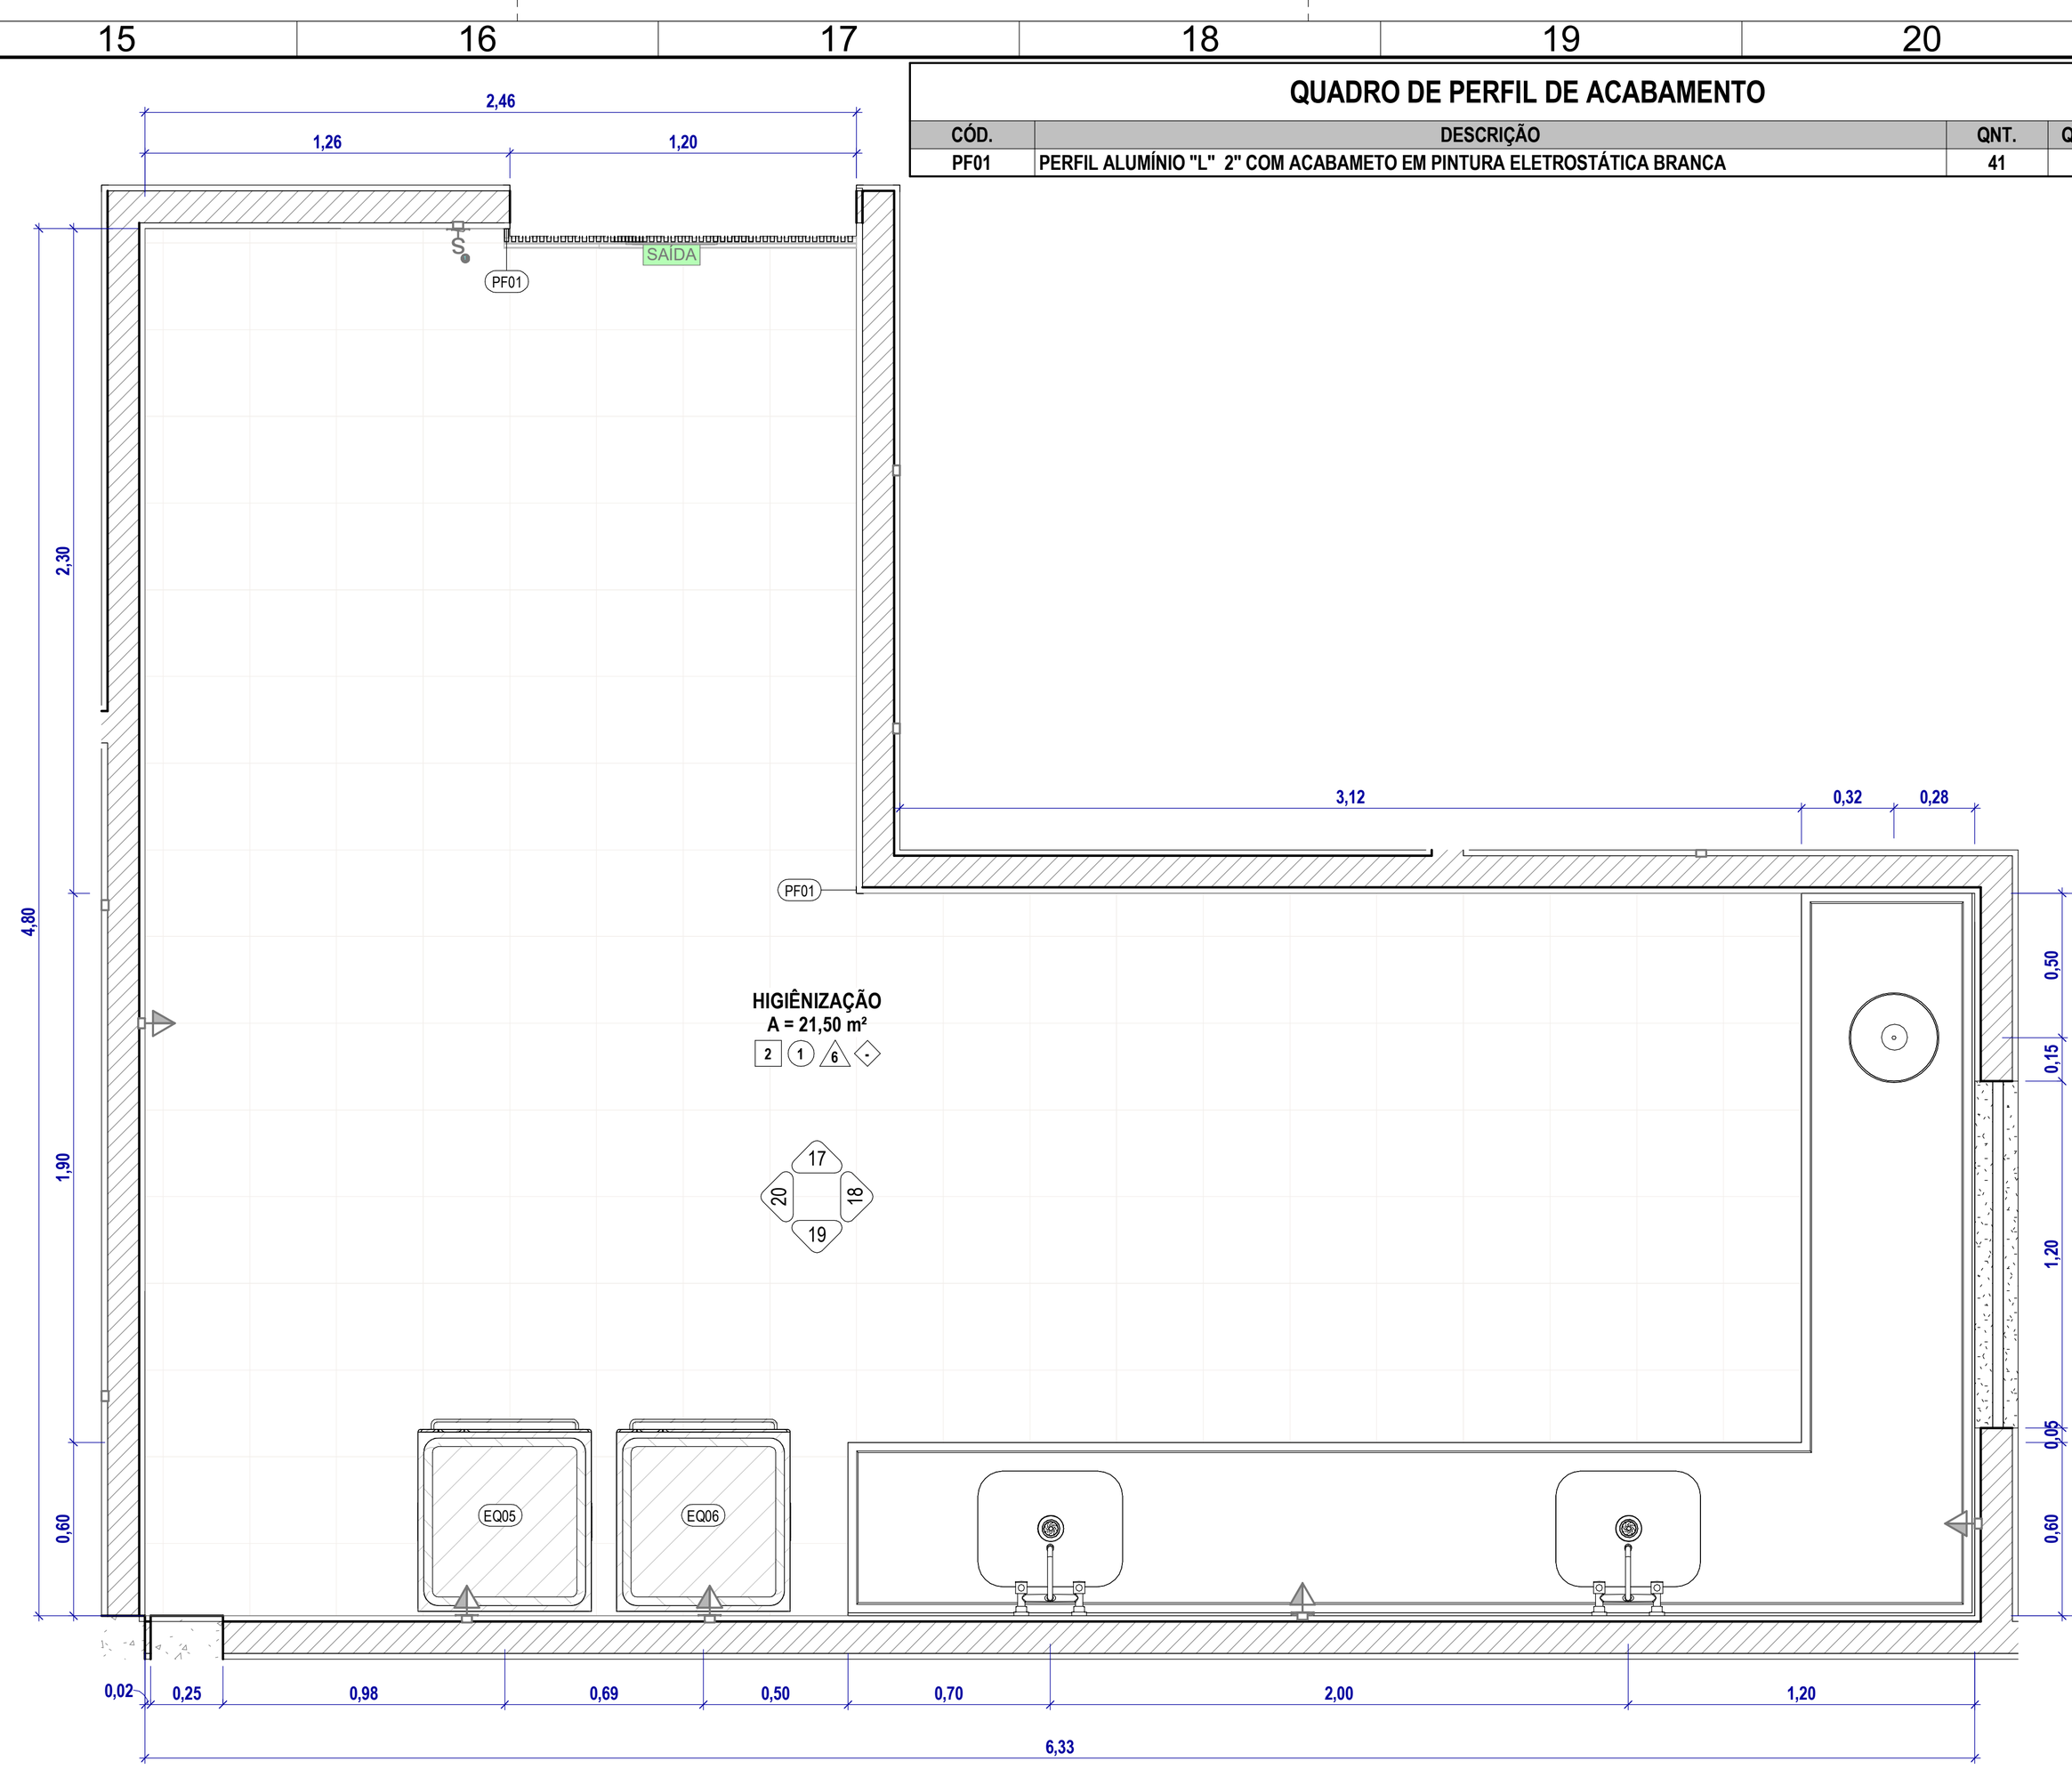


16 PE - AMPLIAÇÃO - HIGIENIZAÇÃO
ESC. 1 : 25

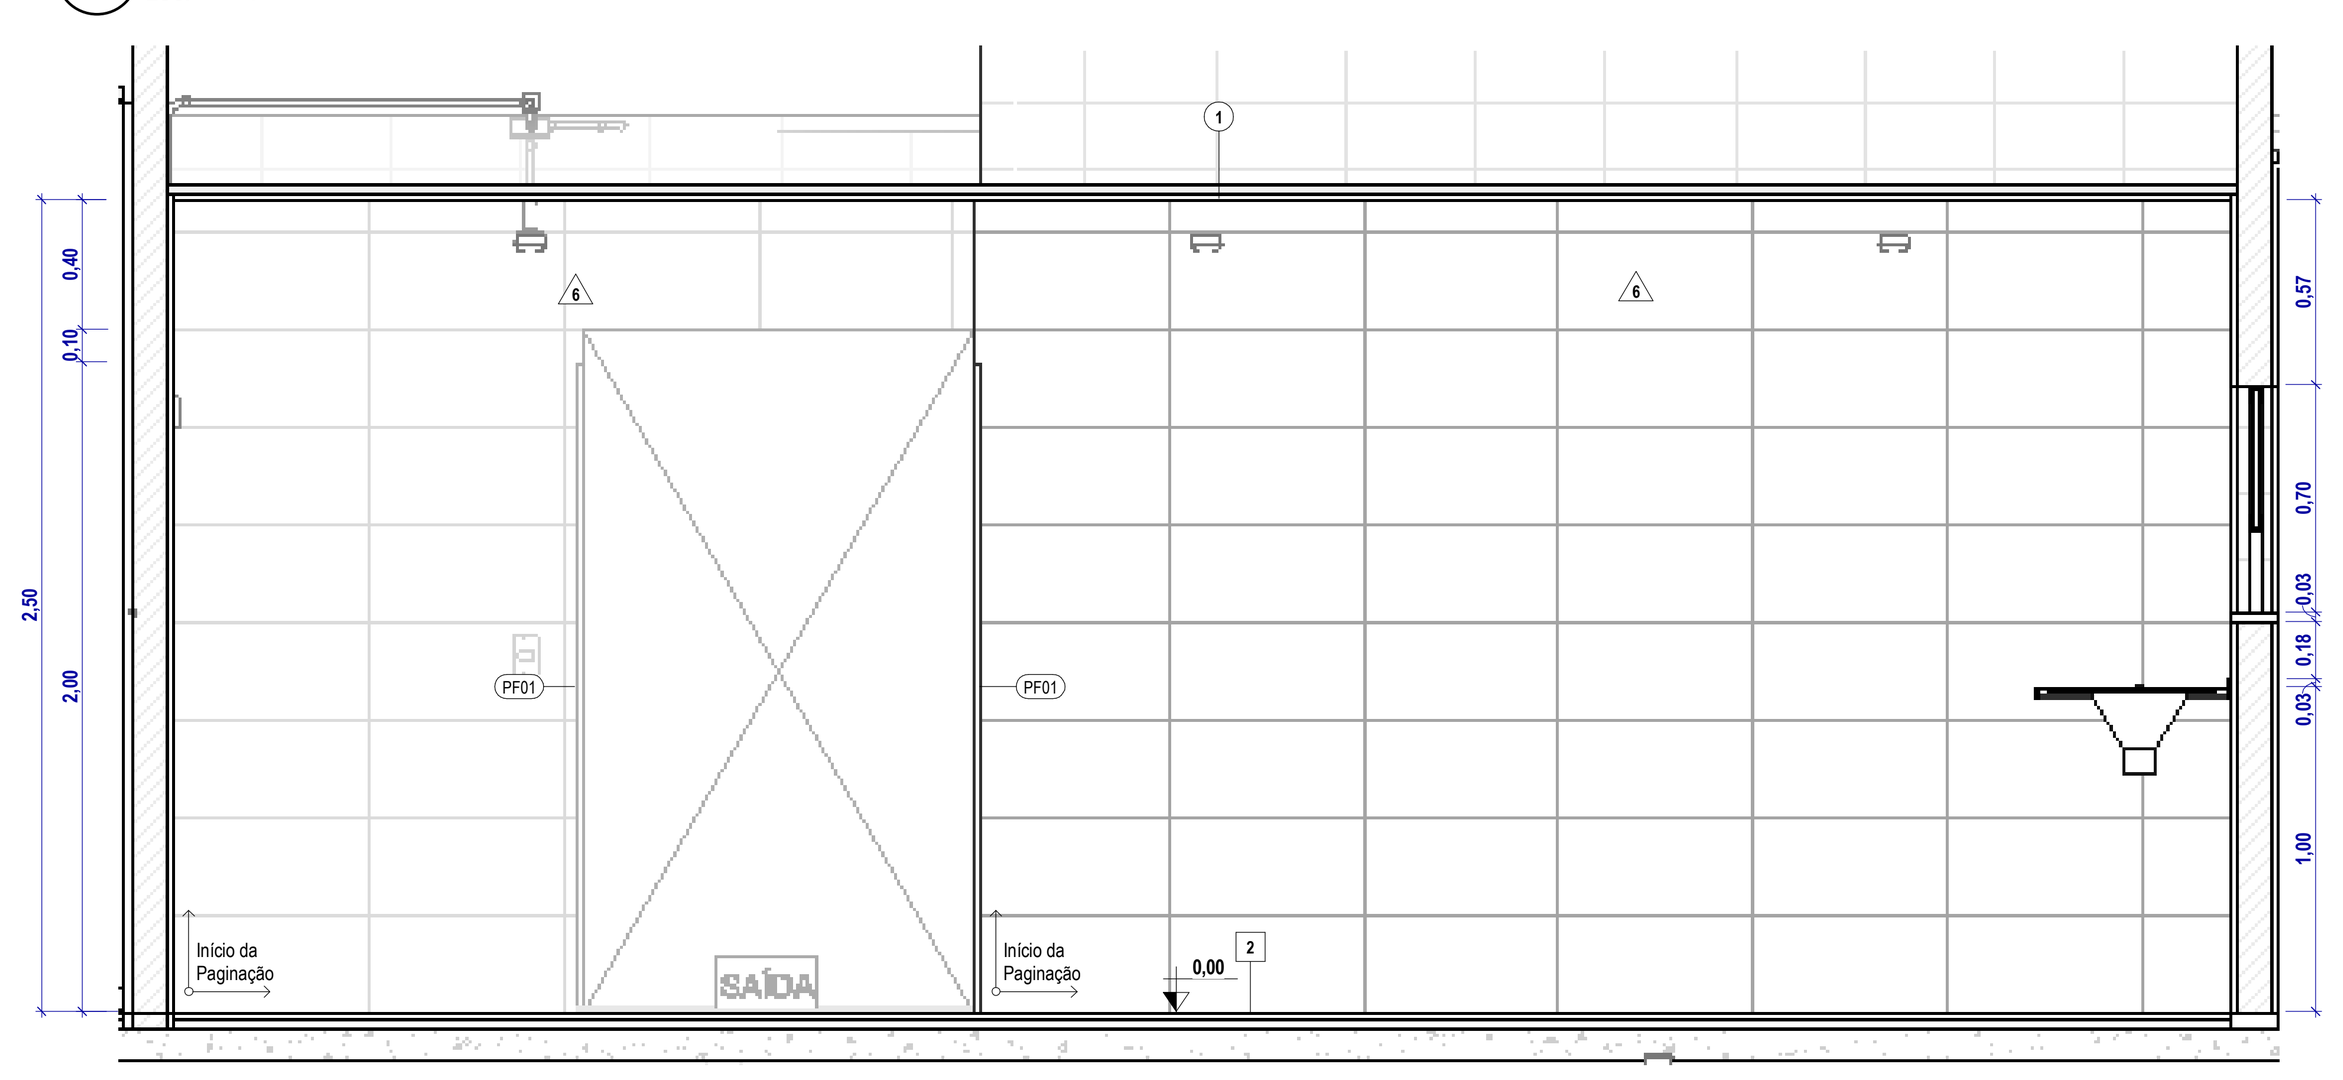


17 HIGIENIZAÇÃO - VISTA A
ESC. 1 : 25

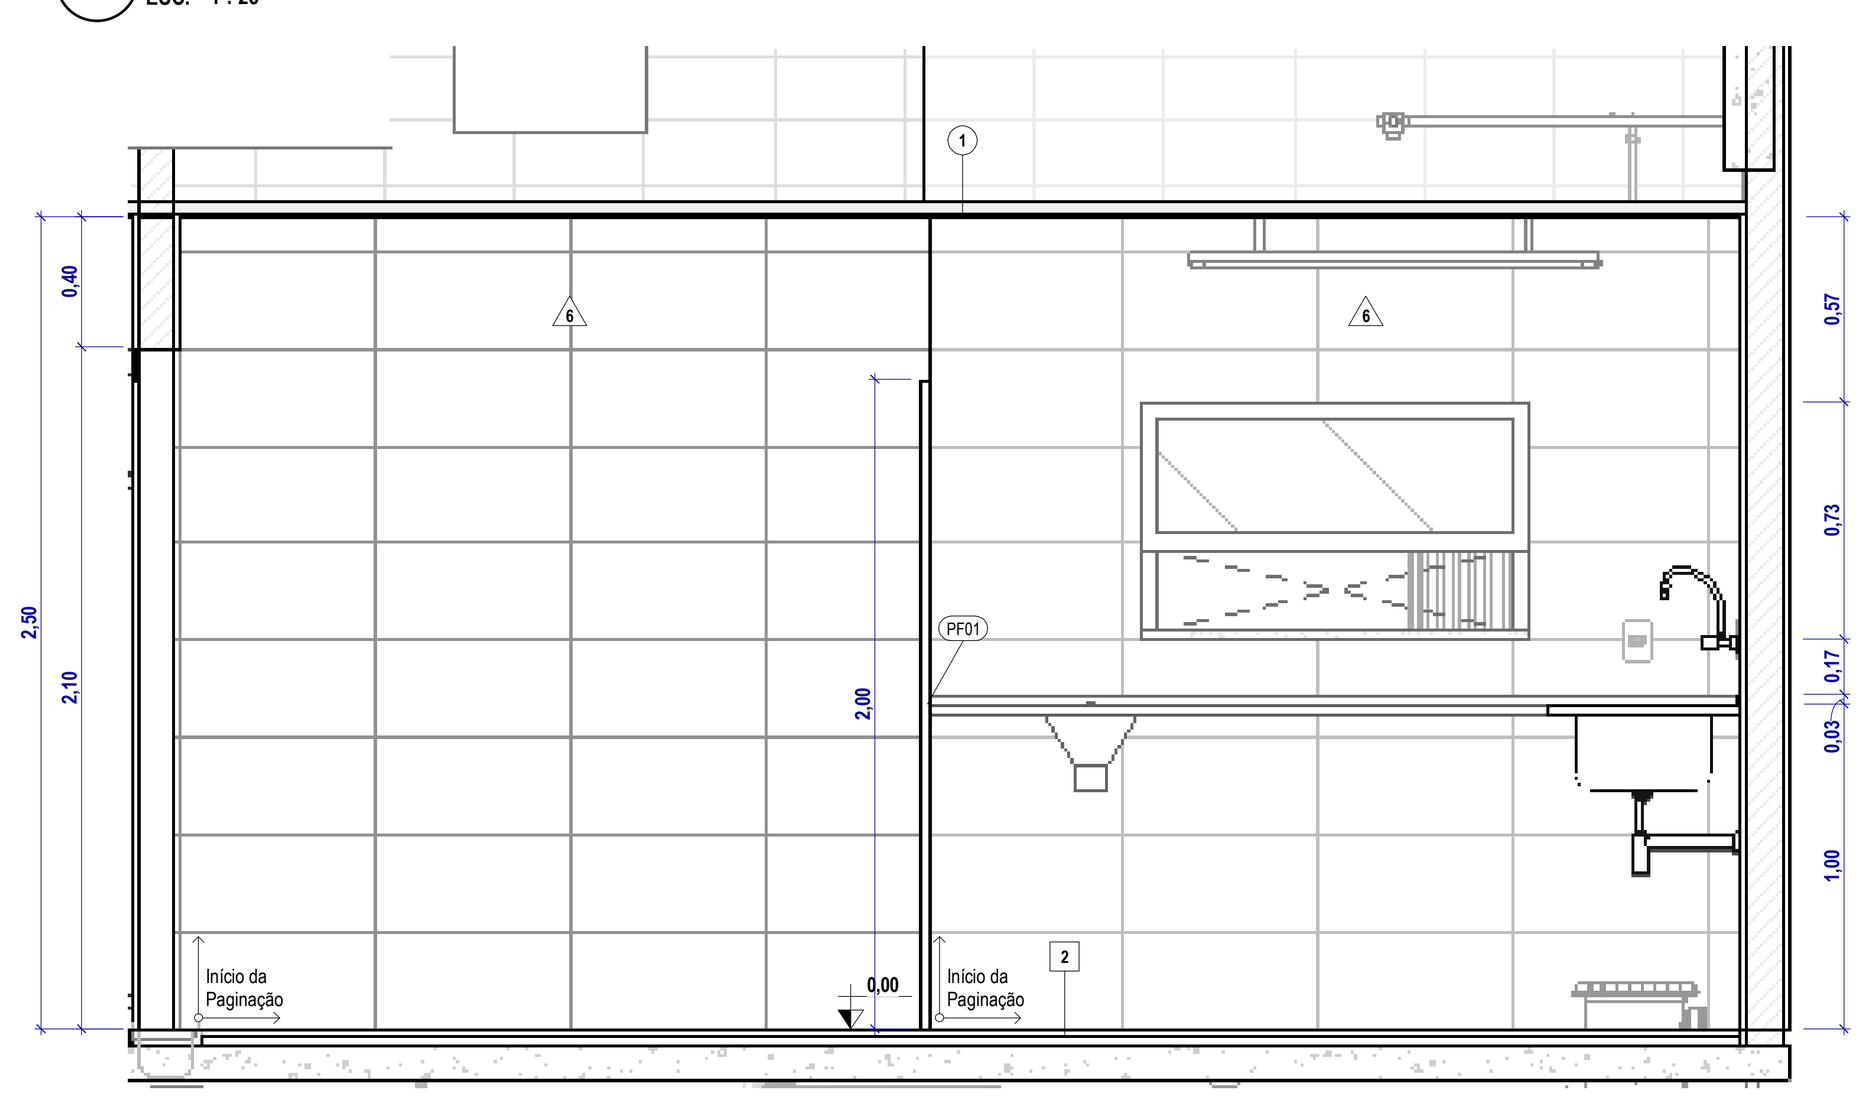

18 HIGIENIZAÇÃO - VISTA B
ESC. 1 : 25

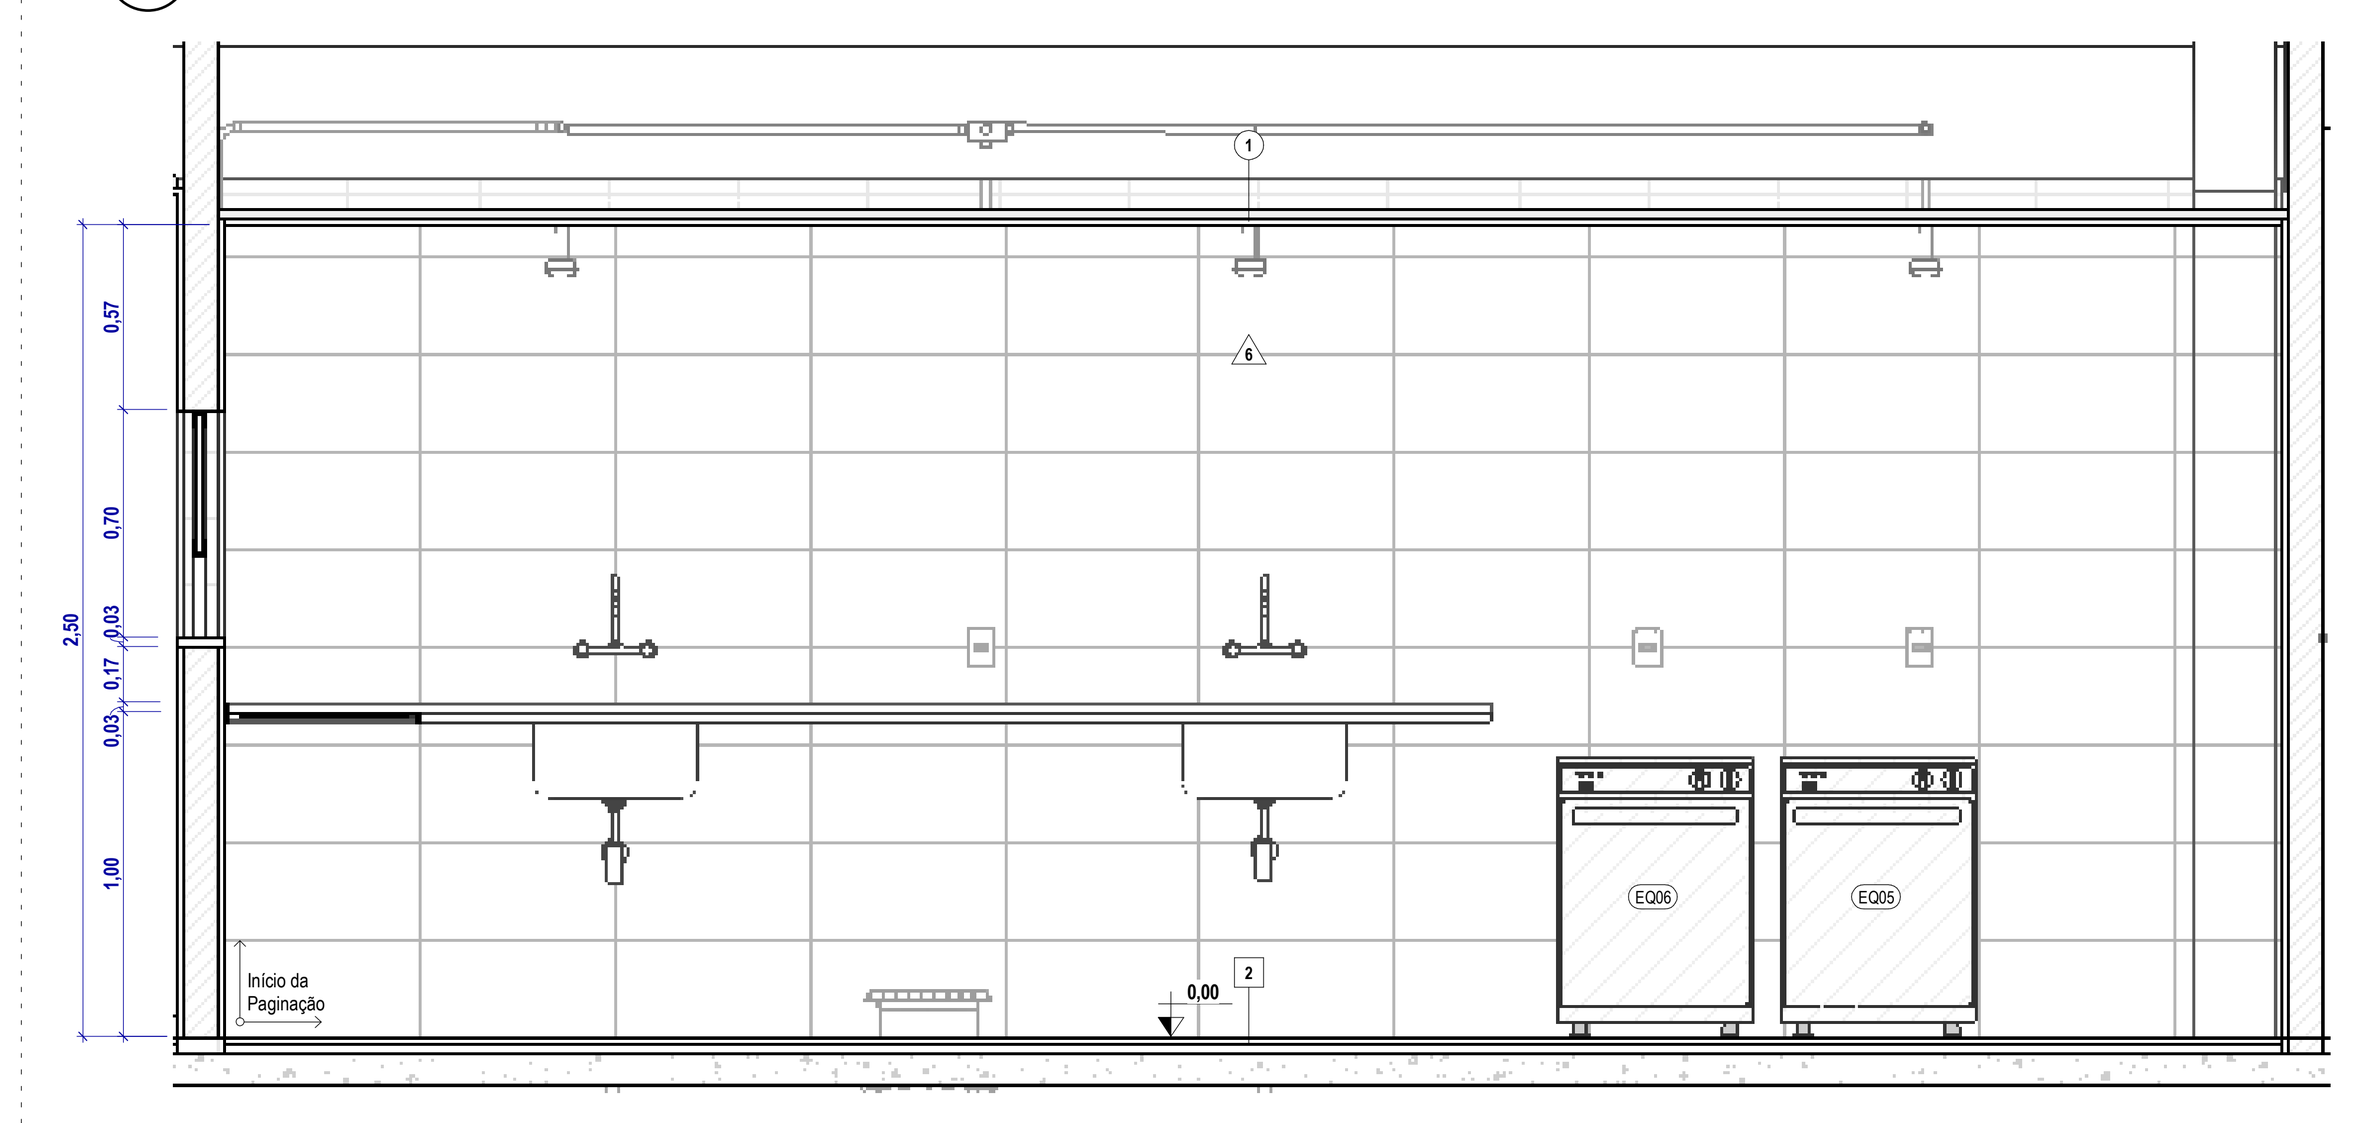

19 HIGIENIZAÇÃO - VISTA C
ESC. 1 : 25

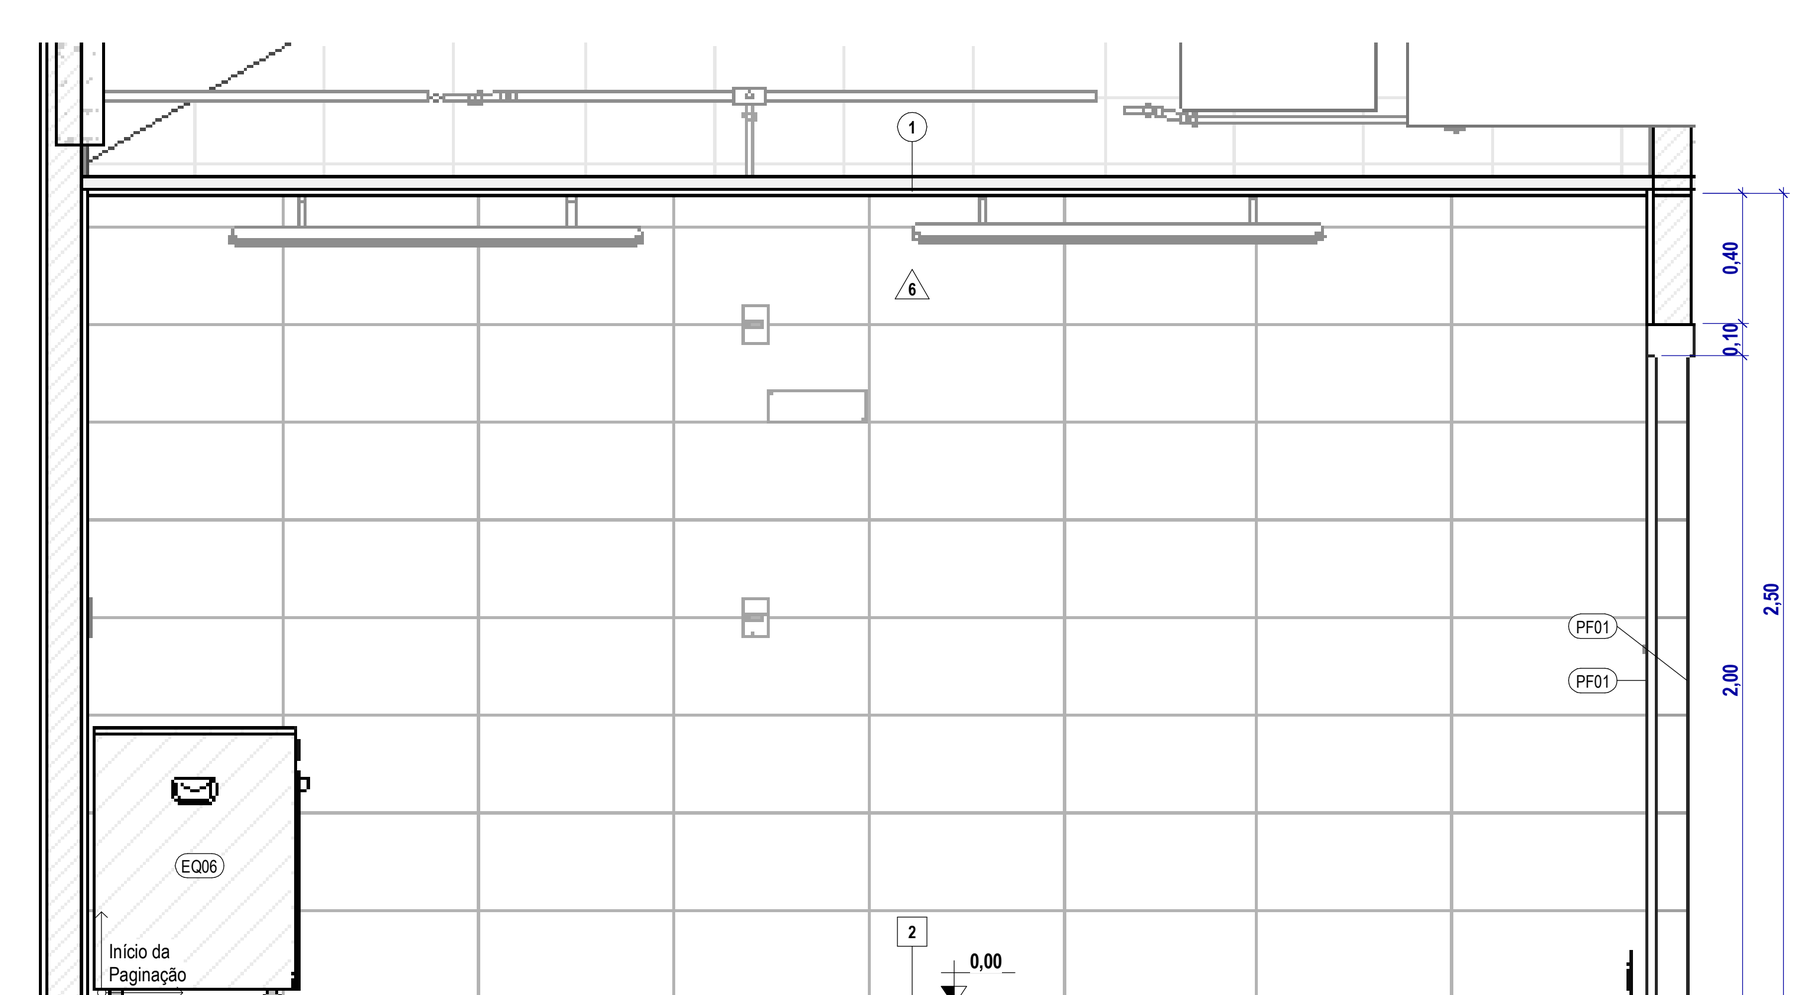

20 HIGIENIZAÇÃO - VISTA D
ESC. 1 : 25

QUADRO DE PERFIL DE ACABAMENTO

CÓD.	DESCRIÇÃO	QNT.	QNT. (m)
PF01	PERFIL ALUMÍNIO "L" 2" COM ACABAMETO EM PINTURA ELETROSTÁTICA BRANCA	41	82,00

QUADRO DE REVESTIMENTO DE PISO

CÓD.	DESCRIÇÃO	ÁREA (m²)
1	PISO EM PORCELANATO ESMALTADO 60X60CM USO INTERNO, COR OFF WHITE, RETIFICADO, SUPERFÍCIE NATURAL, REJUNTE EPÓXI COR BRANCO PLATINA. REF.: PORTOBELLO VIA DURINI CÓDIGO 201668E OU EQUIVALENTE TÉCNICO	287,79
2	PISO CERÂMICO EXTRUDADO 30X30M USO INTERNO COR PERGAMON, REJUNTE CONFORME FABRICANTE COR MARFIM. REF.: HUNTER DOUGLAS KERART LIFE NBK 3008 K12 OU EQUIVALENTE TÉCNICO	227,69
3	PISO EM CHAPA METÁLICA	20,71

QUADRO DE REVESTIMENTO DE FORRO

CÓD.	DESCRIÇÃO	ÁREA (m²)
1	FORRO DE GESSO ACARTONADO EM PLACAS COM ACABAMENTO EM TINTA ACRÍLICA SEMIBRILHO CINZA DE GRIFE	268,37
2	PINTURA INTERNA ACRÍLICA SEMIBRILHO COR CINZA DE GRIFE REF.:50YY 63/041 DA MARCA CORAL OU EQUIVALENTE	817,05

QUADRO DE REVESTIMENTO DE PAREDE

UN	DESCRIÇÃO	ÁREA (m²)
1	PINTURA INTERNA ACRÍLICA SEMIBRILHO COR CINZA DE GRIFE REF.:50YY 63/041 DA MARCA CORAL OU EQUIVALENTE	466,26
2	REVESTIMENTO CERÂMICO ESMALTADO 7X24,4CM USO INTERNO, COR ACQUAMARINE, BOLD, SUPERFÍCIE NATURAL, REJUNTE EPÓXI COR BRANCO BRILHANTE. REF.: PORTOBELLO LIVERPOOL CÓDIGO 26018 OU EQUIVALENTE TÉCNICO	4,62
3	REVESTIMENTO CERÂMICO ESMALTADO 7X24,4CM USO INTERNO, COR AZUL INDIGO, BOLD, SUPERFÍCIE NATURAL, REJUNTE EPÓXI COR BRANCO BRILHANTE. REF.: PORTOBELLO LIVERPOOL CÓDIGO 26017 OU EQUIVALENTE TÉCNICO	4,97
4	REVESTIMENTO CERÂMICO ESMALTADO 7X24,4CM USO INTERNO, COR ARGENTO, BOLD, SUPERFÍCIE NATURAL, REJUNTE EPÓXI COR MARFIM. REF.: PORTOBELLO LIVERPOOL CÓDIGO 26011 OU EQUIVALENTE TÉCNICO	1,64
5	PORCELANATO BRASILIA CONCRETO CINZA NATURAL RETIFICADO 60X60CM USO NA PAREDE. MARCA PORTOBELLO OU EQUIVALENTE. APLICAR COM REJUNTE DE 1,5CM DA PORTOKOLL P-FLEX NA COR CINZA	134,12
6	REVESTIMENTO CERÂMICO CETIM BIANCO RETIFICADO 30X60CM USO NO PISO INTERNO DA MARCA PORTOBELLO OU EQUIVALENTE. APLICAR COM REJUNTE DE 2CM DA PORTOKOLL P-FLEX NA COR BRANCA	602,97

QUADRO DE PORTAS

CÓD.	DIMENSÕES (m) LARGURA	ALTURA	DESCRIÇÃO	QNT.
P01	1,80	2,10	ABERTURA POR VÃO	1
P02	3,50	2,10	ABERTURA POR VÃO	1
P03	4,50	2,10	ABERTURA POR VÃO	1
P04	1,00	2,10	CORTINA DE ISOLAMENTO DE PVC	1
P05	1,20	2,10	CORTINA DE ISOLAMENTO DE PVC	2
P06	1,70	2,10	CORTINA DE ISOLAMENTO DE PVC	1
PA01	0,80	0,80	PORTINHOLA EM ALUMÍNIO 1 FOLHA 3,0cm COM ACABAMENTO EM PINTURA BRANCA	4
PA02	0,60	1,80	PORTA DIVISÓRIA DE ALUMÍNIO COM VENEZIANA 1 FOLHA 3CM COM PINTURA BRANCA	19
PA03	0,80	2,10	PORTA DE ALUMÍNIO 1 FOLHA 3,0cm COM ACABAMENTO EM PINTURA BRANCA 0,80x2,10m	5
PA04	0,90	2,10	PORTA VAIVÉM DE ALUMÍNIO 1 FOLHA	1
PA05	1,00	2,10	PORTA DE ABRIR DE ALUMÍNIO COM BARRA DE APOIO PNE	1
PA06	1,60	2,10	PORTA DE ALUMÍNIO 2 FOLHA 3,0cm COM ACABAMENTO EM PINTURA BRANCA 1,60x2,10m	2
PA07	1,70	2,10	PORTA DE ALUMÍNIO 2 FOLHA 3,0cm COM ACABAMENTO EM PINTURA BRANCA 1,70x2,10m	1
PA08	2,00	2,10	PORTA DE ALUMÍNIO 2 FOLHAS COM VENEZIANAS	1
PM01	0,90	2,10	PORTA DE MADEIRA 1 FOLHA 3,0cm COM ACABAMENTO EM PINTURA BRANCA 0,90x2,10m	2
PM02	0,90	2,10	PORTA DE MADEIRA 1 FOLHA 3,0cm COM ACABAMENTO EM PINTURA BRANCA 0,90x2,10m COM TELA DE MOSQUITEIRO	1

QUADRO DE ACESSÓRIOS

CÓD.	DESCRIÇÃO	QNT.
A01	BARRA DE APOIO LATERAL P/ LAVATORIO CENTRALIZADO 40CM	1
A02	BARRA DE APOIO 70CM EM AÇO INOX Ø32MM, 2310.I.070.POL, DECA OU EQUIVALENTE TÉCNICO	1
A03	BARRA DE APOIO RETA, EM ACO INOX POLIDO, COMPRIMENTO 80 CM, FIXADA NA PAREDE	2
A04	BARRA DE APOIO EM U EM AÇO INOX Ø32MM. ACABAMENTO: CROMADO. MODELO: 2373.I.030.POL. MARCA:DECA OU EQUIVALENTE TÉCNICO	1
A05	ESPELHO CRISTAL LAPIDADO 4mm 1,00 x 060m	1
A06	DISPENSER SABONETE LIQUIDO COM RESERVATÓRIO COR: BRANCO. MODELO: NOBRE CITY (ESPUMA). MARCA: NOBRE PROFISSIONAL OU EQUIVALENTE.	2
A07	DISPENSER DE PAPEL TOALHA INTERFOLHADO COR BRANCO CONFECCIONADO EM ABS, PS, PP.	2
A08	DISPENSER DE PAPEL HIGIÊNICO ROLÃO COR BRANCO, CONFECCIONADO EM ABS, PS, PP.	1

QUADRO DE LOUÇAS E METAIS

CÓD.	DESCRIÇÃO	QNT.
L01	LAVATÓRIO ACESSÍVEL COM COLUNA SUSPENSA EM LOUÇA NA COR BRANCA	1
L02	COLUNA SUSPENSA PARA LAVATÓRIO	1
M01	TORNEIRA DE MESA PRESSMATIC DELUX. COR: CROMADO. MODELO: PRESSMATIC DELUX. MARCA: DOCOL OU EQUIVALENTE TÉCNICO	1

QUADRO DE MOBILIARIOS / EQUIPAMENTOS

CÓD.	DESCRIÇÃO	QNT.
EQ01	MINI CAMARA FRIA	2
EQ02	GELADEIRA DE USO RESTRITO DUPLEX SIMPLES DE UMA PORTA COM ACABAMENTO EM INOX ESCOVADO REF.: ELETROLUX OU EQUIVALENTE	3
EQ03	FREEZER VERTICAL	1
EQ04	MÁQUINA DE GELO	1
EQ05	MÁQUINA LAVA LOUÇAS	1
EQ06	MÁQUINA LAVA COPOS	1
EQ07	MICROONDAS	1
EQ08	FORNO COMBINADO 20GNS	2
EQ09	FOGÃO INDUSTRIAL COM 4 BOCAS	1
EQ10	FOGÃO INDUSTRIAL 6 BOCAS	2
EQ11	CHAPA BIFETEIRA	1
EQ12	FRITADEIRA A GÁS	1
EQ13	PASSTHROUGH QUENTE	1
EQ14	PASS THROUGH FRIO	1
EQ15	REFRIGERADOR EXPOSITOR DE BEBIDAS	3
EQ16	COIFA INDUSTRIAL DE PAREDE	1
EQ17	BALANÇA DIGITAL DE CHÃO	1
EQ18	BUFFET - PISTA AQUECIDA	1
EQ19	BUFFET - PISTA REFRIGERADA PARA BEBIDAS	1
EQ20	BUFFET - PISTA REFRIGERADA	1
EQ21	BUFFET - BANDEJAS	1
MB01	BALCÃO DE CAIXAS	1
MB02	CADEIRA ERGONÔMICA COM AJUSTE DE ALTURA DO ENCOSTO E OS BRAÇOS, AJUSTE NO ASSENTO, BASE GIRATÓRIA	3
MB03	BALCÃO DE APOIO PARA TALHERES E COPOS	1
MB04	CADEIRA DE USO GERAL SEM BRAÇOS	320
MB05	MESA COM ESTRUTURA DE AÇO 20mm E TAMPO EM MDP COM CERTIFICAÇÃO FSC25mm; POSSUI PÉS FIXOS EM AÇO; SAPATAS DE PLÁSTICO E ACABAMENTO FOSCO; ALTURA: 75cm; LARGURA: 90cm; PROFUNDIDADE: 90cm	80
MB06	POSTE SEPARADOR DE FILA COM FITA EXTENSIVA	9

SIMBOLOGIA:

INDICAÇÃO DE EIXO DOS PILARES
INDICAÇÃO DE NÍVEL — PLANTA; CORTES E VISTAS
INDICAÇÃO DE ACABAMENTO — RODAPÉ, PAREDE, TETO, PISO
INDICAÇÃO DE CORTE — NOME DO CORTE; NÚMERO DA PRANCHA
INDICAÇÃO DE DETALHE — NÚMERO DO DETALHE; NÚMERO DA PRANCHA
CÓDIGO DE PORTA (PX)
CÓDIGO DE JANELA (JX)
INDICAÇÃO DE FACHADAS — NÚMERO DA VISTA; NÚMERO DA PRANCHA
INDICAÇÃO DE VISTAS — NÚMERO DA VISTA

NOTAS:

1. COTAS EM METROS (EXCETO ONDE INDICADO).
2. CONFERIR MEDIDAS NO LOCAL.
3. AS BONECAS DAS PORTAS QUANDO NÃO COTADAS SÃO DE 10 CM.
4. PARA POSICIONAMENTO E DIMENSIONAMENTO CORRETO DOS EQUIPAMENTOS E ELEMENTOS ELÉTRICOS, HIDROSSANITÁRIOS E DE PREVENÇÃO E COMBATE À INCÊNDIO, ESPECIFICAÇÃO E DETALHES DE DRENAGEM, VER PROJETOS ESPECÍFICOS.
5. ESPECIFICAÇÕES COMPLETAS DE ACABAMENTOS, MATERIAIS, EQUIPAMENTOS E ESQUADRIAS, VER AMPLIAÇÕES E DETALHAMENTOS ESPECÍFICOS, MEMORIAL E CADERNO DE ENCARGOS.
6. ALVENARIAS EM TIJOLO CERÂMICO EM MEIA VEZ TERÃO ESPESSURA FINAL DE XXcm, ALVENARIAS EM TIJOLO CERÂMICO EM 1 VEZ, XXcm
7. PARA DETALHAENTO DE SINALIZAÇÃO VER MEMORIAL XXXXXXXXXXXXXXXXX

CARIMBO

REVISÕES

Nº	DATA	DESCRIÇÃO	ASSINATURA
R0	22/11/2023	PROJETO EXECUTIVO	ARQ. MAYRA CARVALHO
R1	20/12/2023	AJUSTE DE PROJETO POR SOLICITAÇÃO DO CLIENTE	ARQ. MAYRA CARVALHO

SERVIÇO SOCIAL DO COMÉRCIO
DEPARTAMENTO REGIONAL
SANTA CATARINA
Rua Felipe Schmidt, 785 - Centro - Florianópolis
CEP 88.010-002 - Fone: (48) 3251-4800
sesc-sc@sesc-sc.com.br

Projeto: **ARQUITETURA**

Local: SESC JOINVILLE - RESTAURANTE

End: Rua Itaiópolis, 470 - América, Joinville - SC, 89204-100

Obra: SESC JOINVILLE - RESTAURANTE

Conteúdo: AMPLIAÇÕES - VESTIÁRIOS, SEPARAÇÃO E HIGIENIZAÇÃO

Proprietário: SERVIÇO SOCIAL DO COMÉRCIO — Reponsável Técnico

Carimbo e Assinatura — Carimbo e Assinatura

Autor do Projeto
ARQ.: Marcello Farias Rodrigues
CAU A24938-6
SESC/DR-SC/DAS/GIN
Assinatura

Co-Autor do Projeto
ARQ.: Marcelo Cornetet
CAU A31311-4

Prancha nº: **PE-502**

Total

Arquivo	Desenho	Escala	Data
SESC SC-AF04-BIM-ARQ-REST	Arq. Mayra Carvalho	Como indicado	20/12/2023

A0