

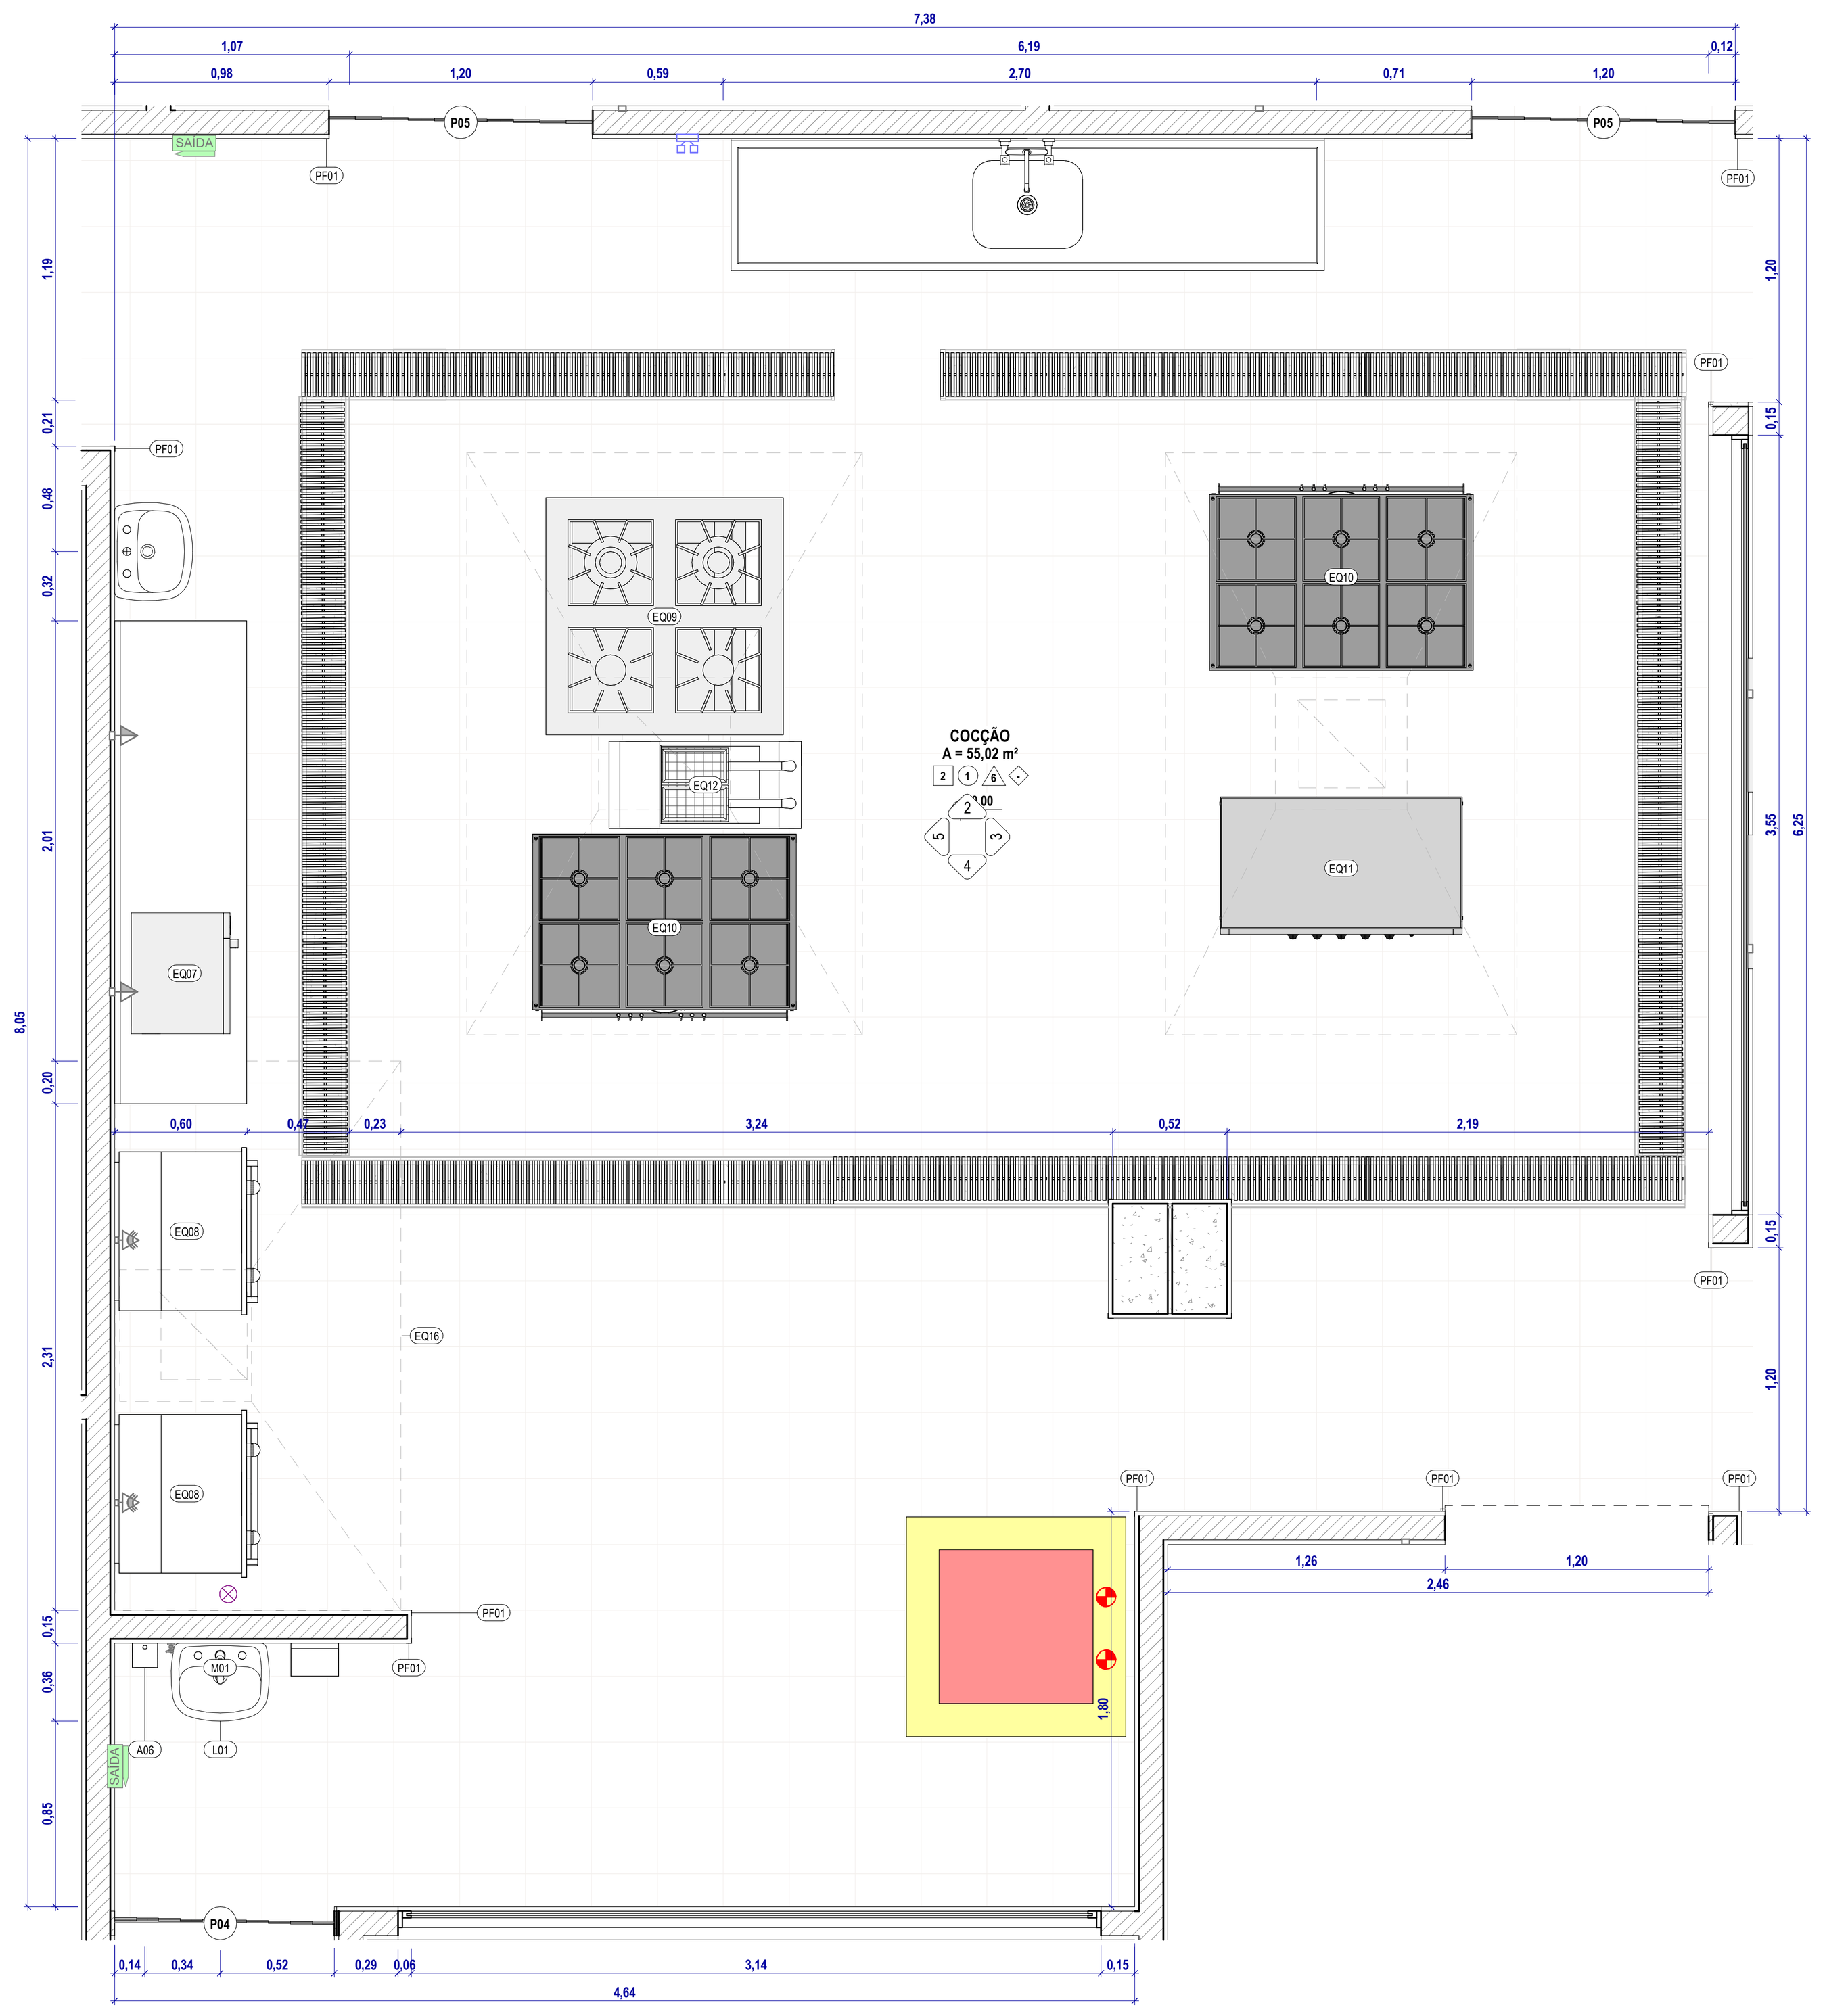



1 AMP - COCÇÃO
ESC. 1 : 25

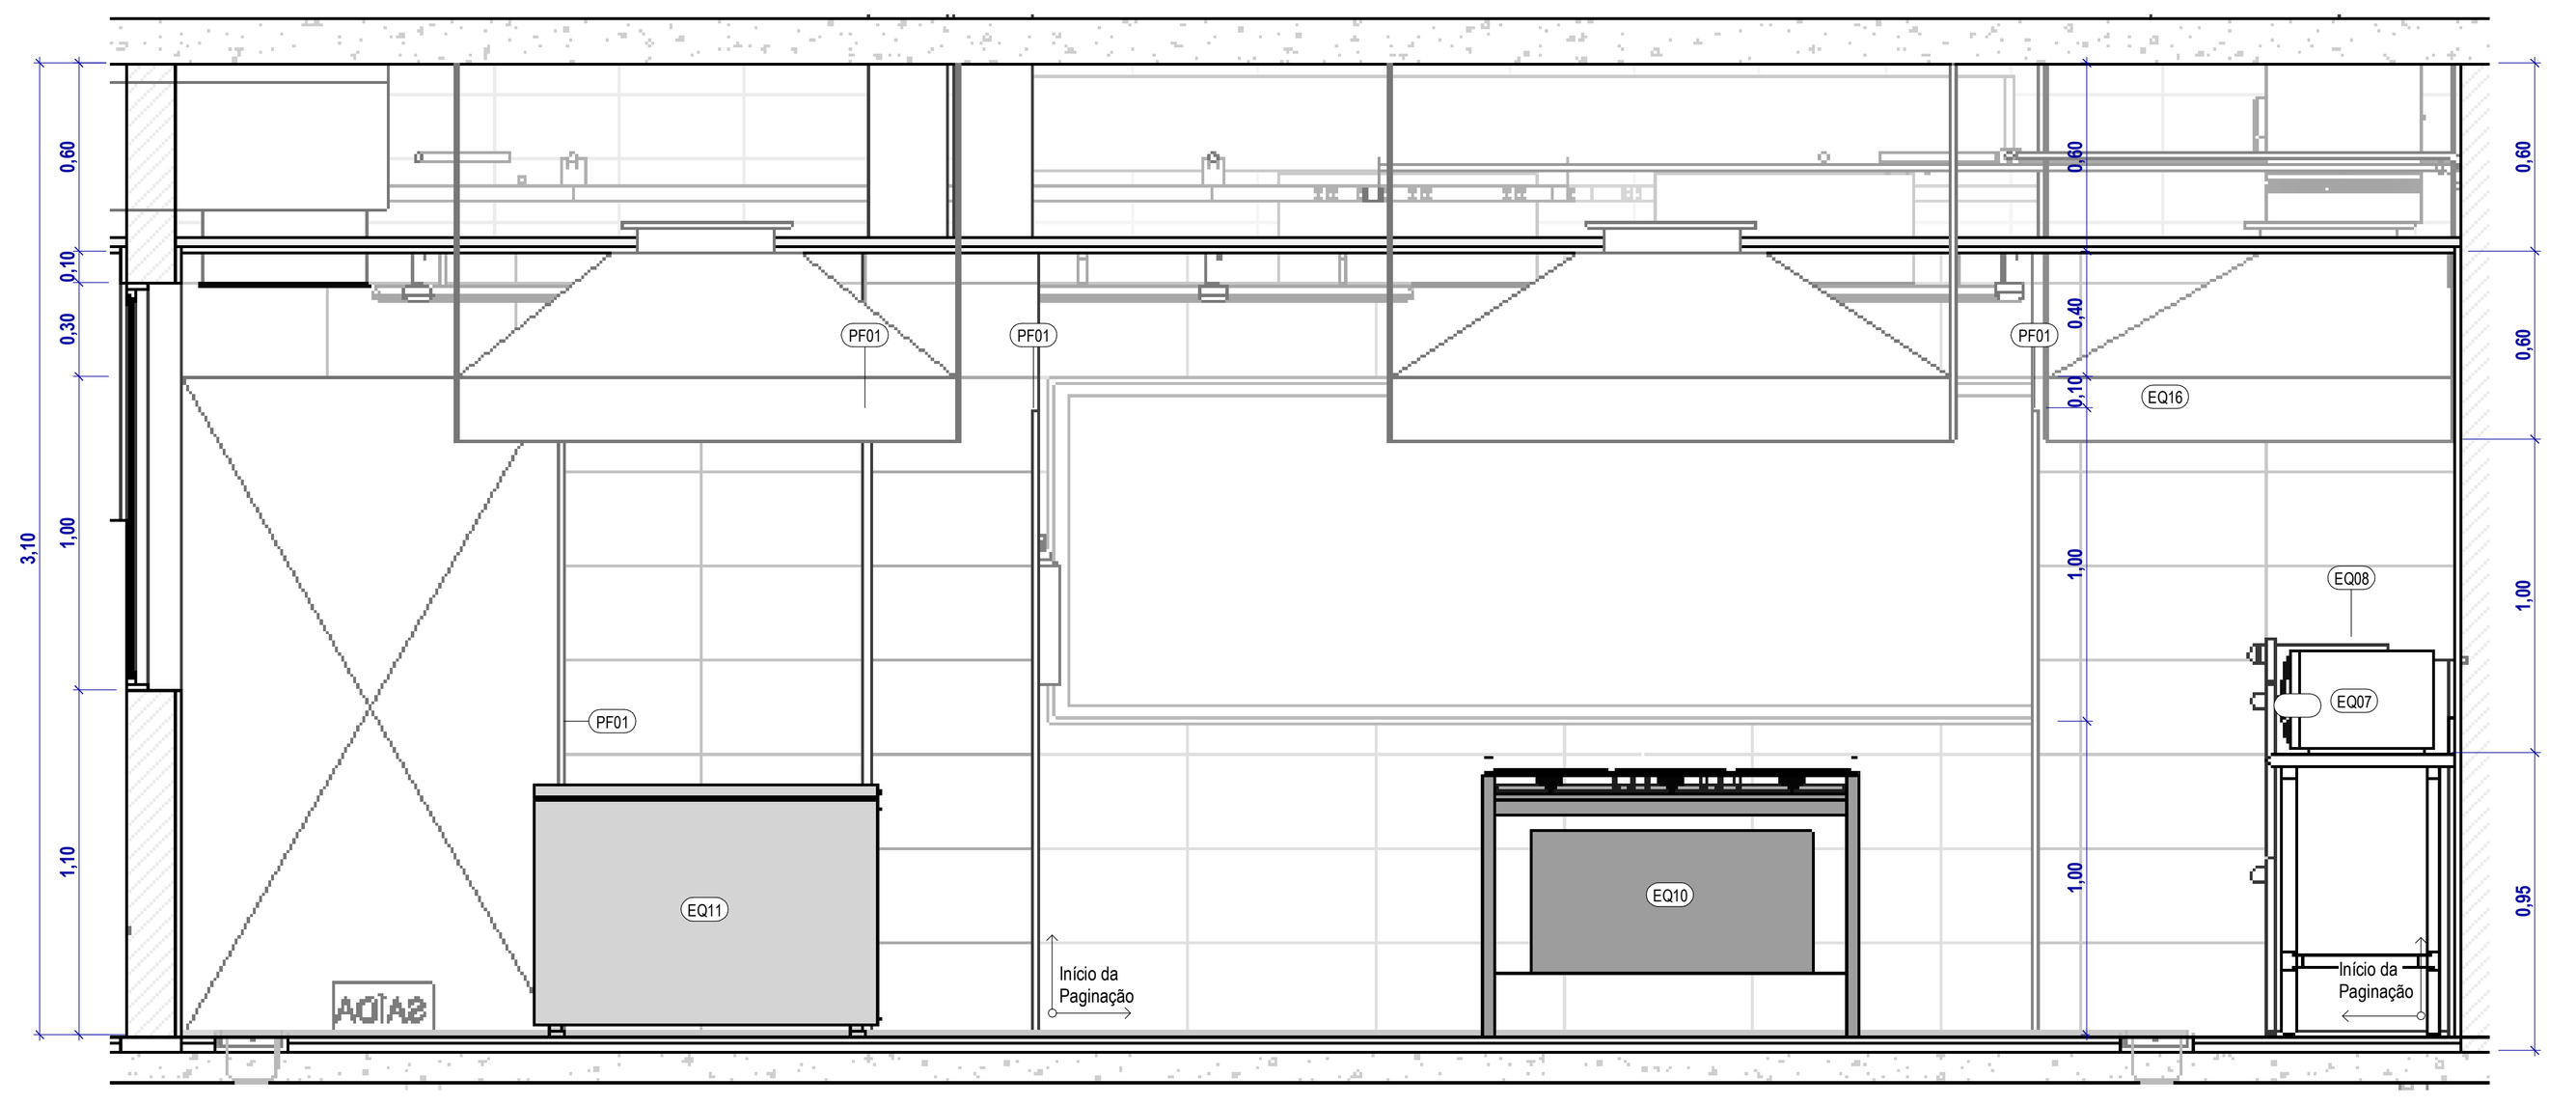


4 PE - COCÇÃO - VISTA 3
ESC. 1 : 25

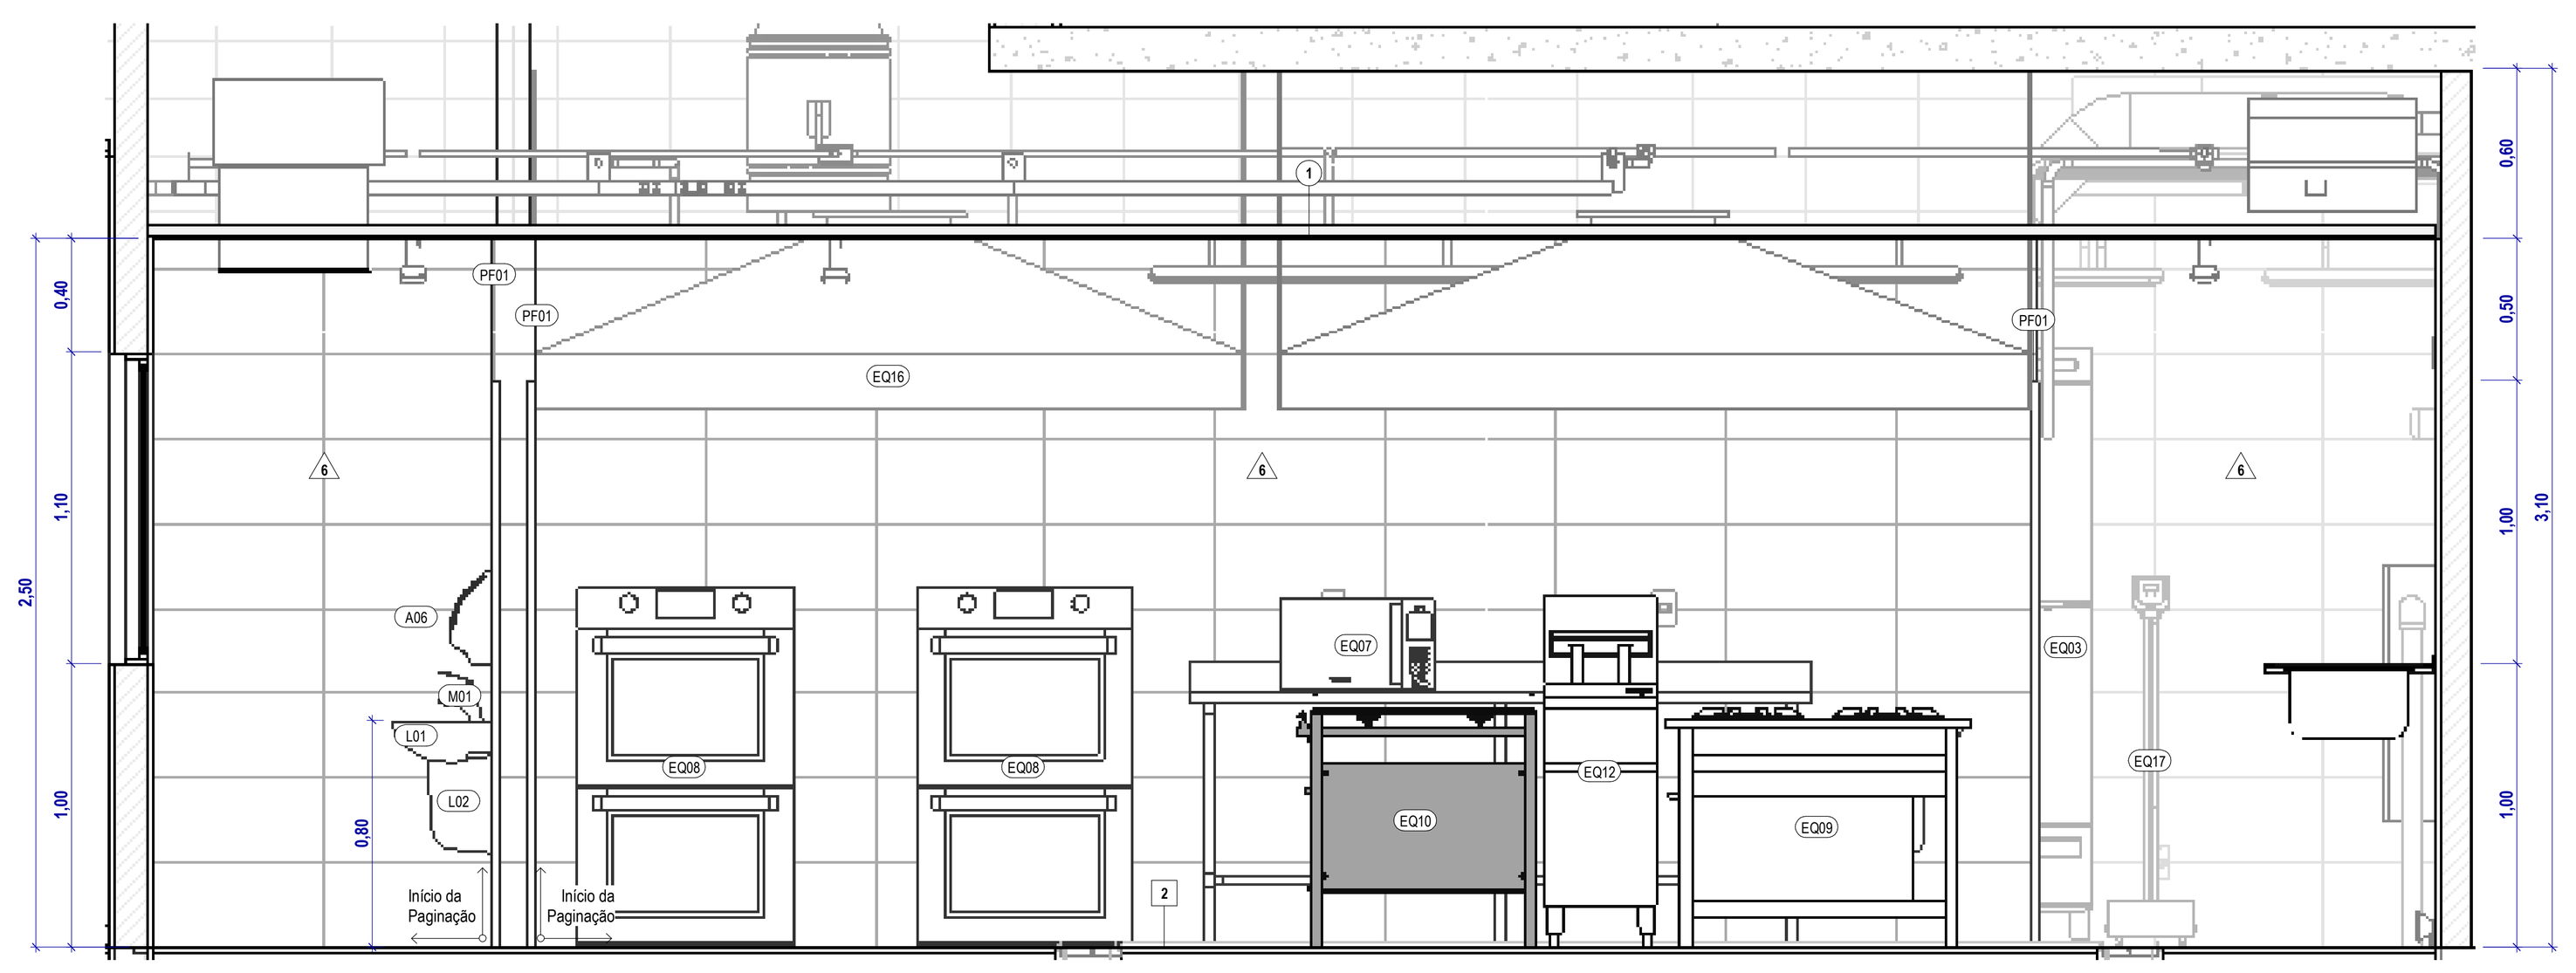


5 PE - COCÇÃO - VISTA 4
ESC. 1 : 25

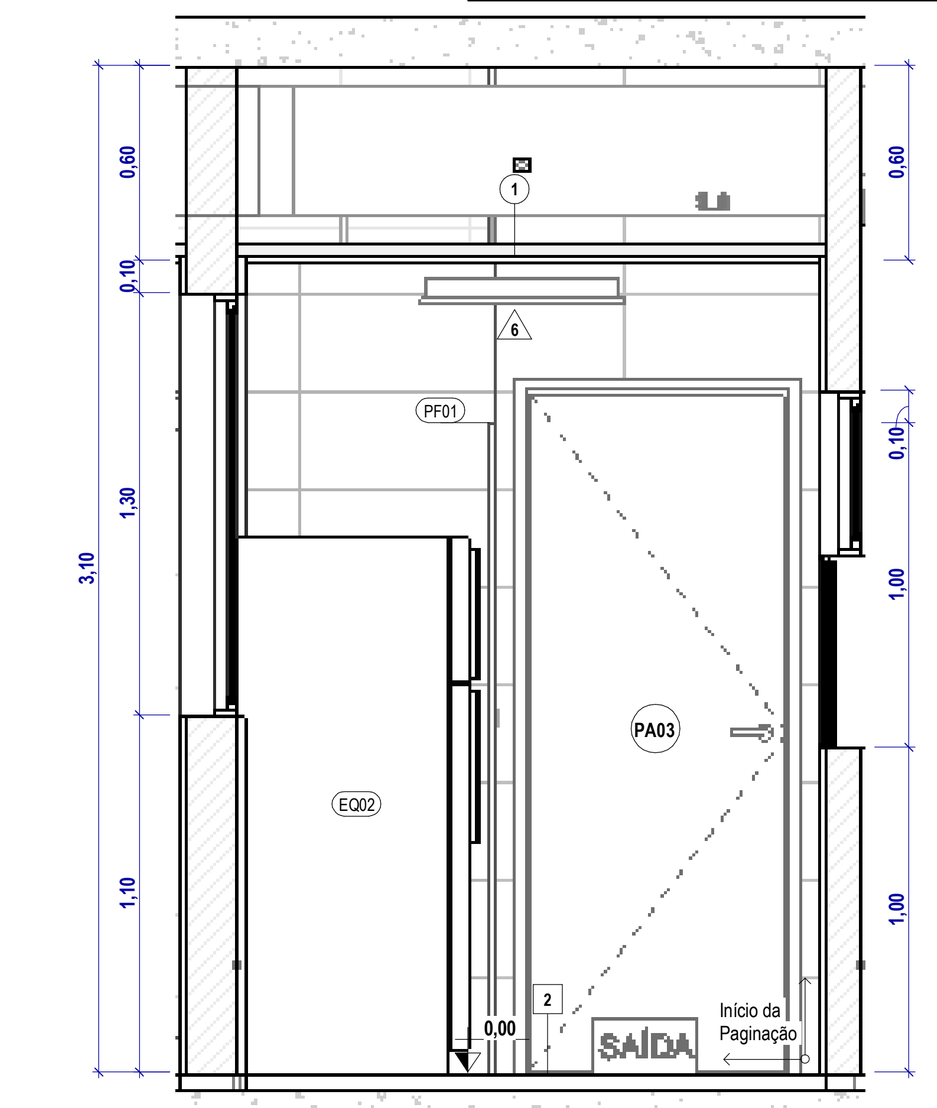


7 PE - CIRCULAÇÃO COCÇAO - VISTA 1
ESC. 1 : 25

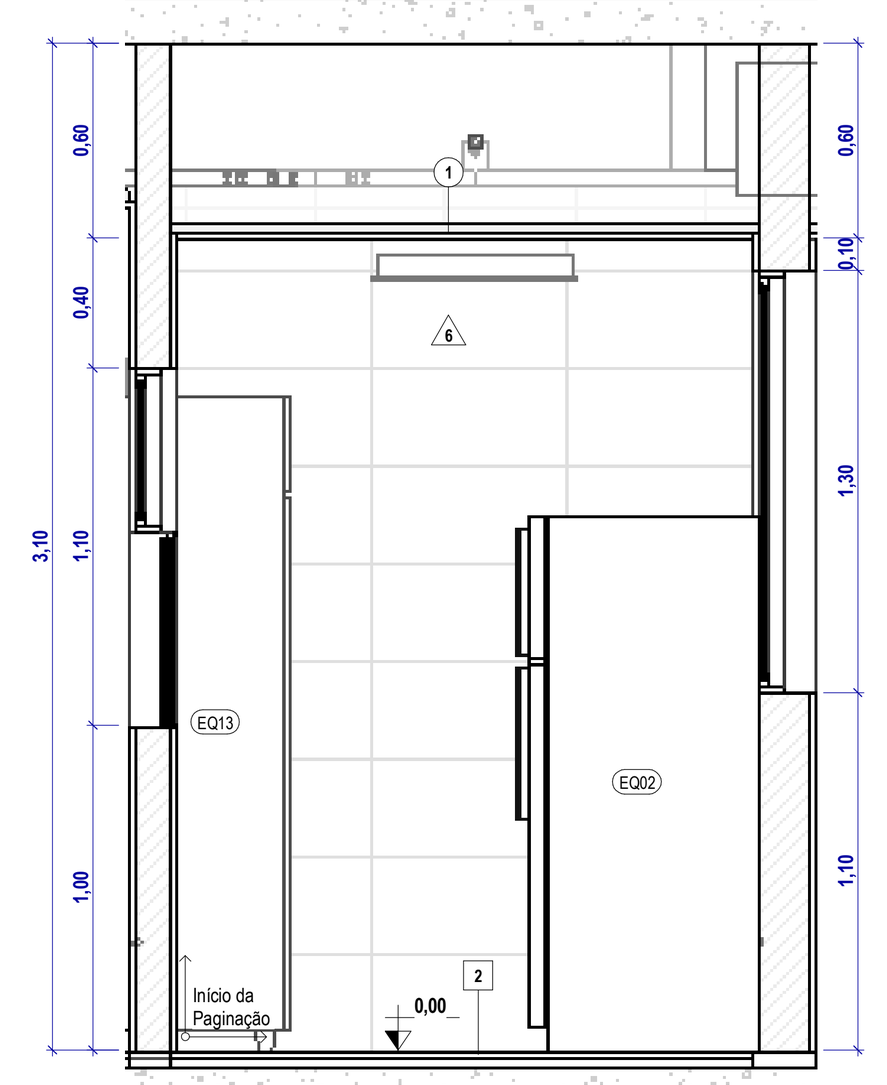


8 PE - CIRCULAÇÃO COCÇAO - VISTA 3
ESC. 1 : 25

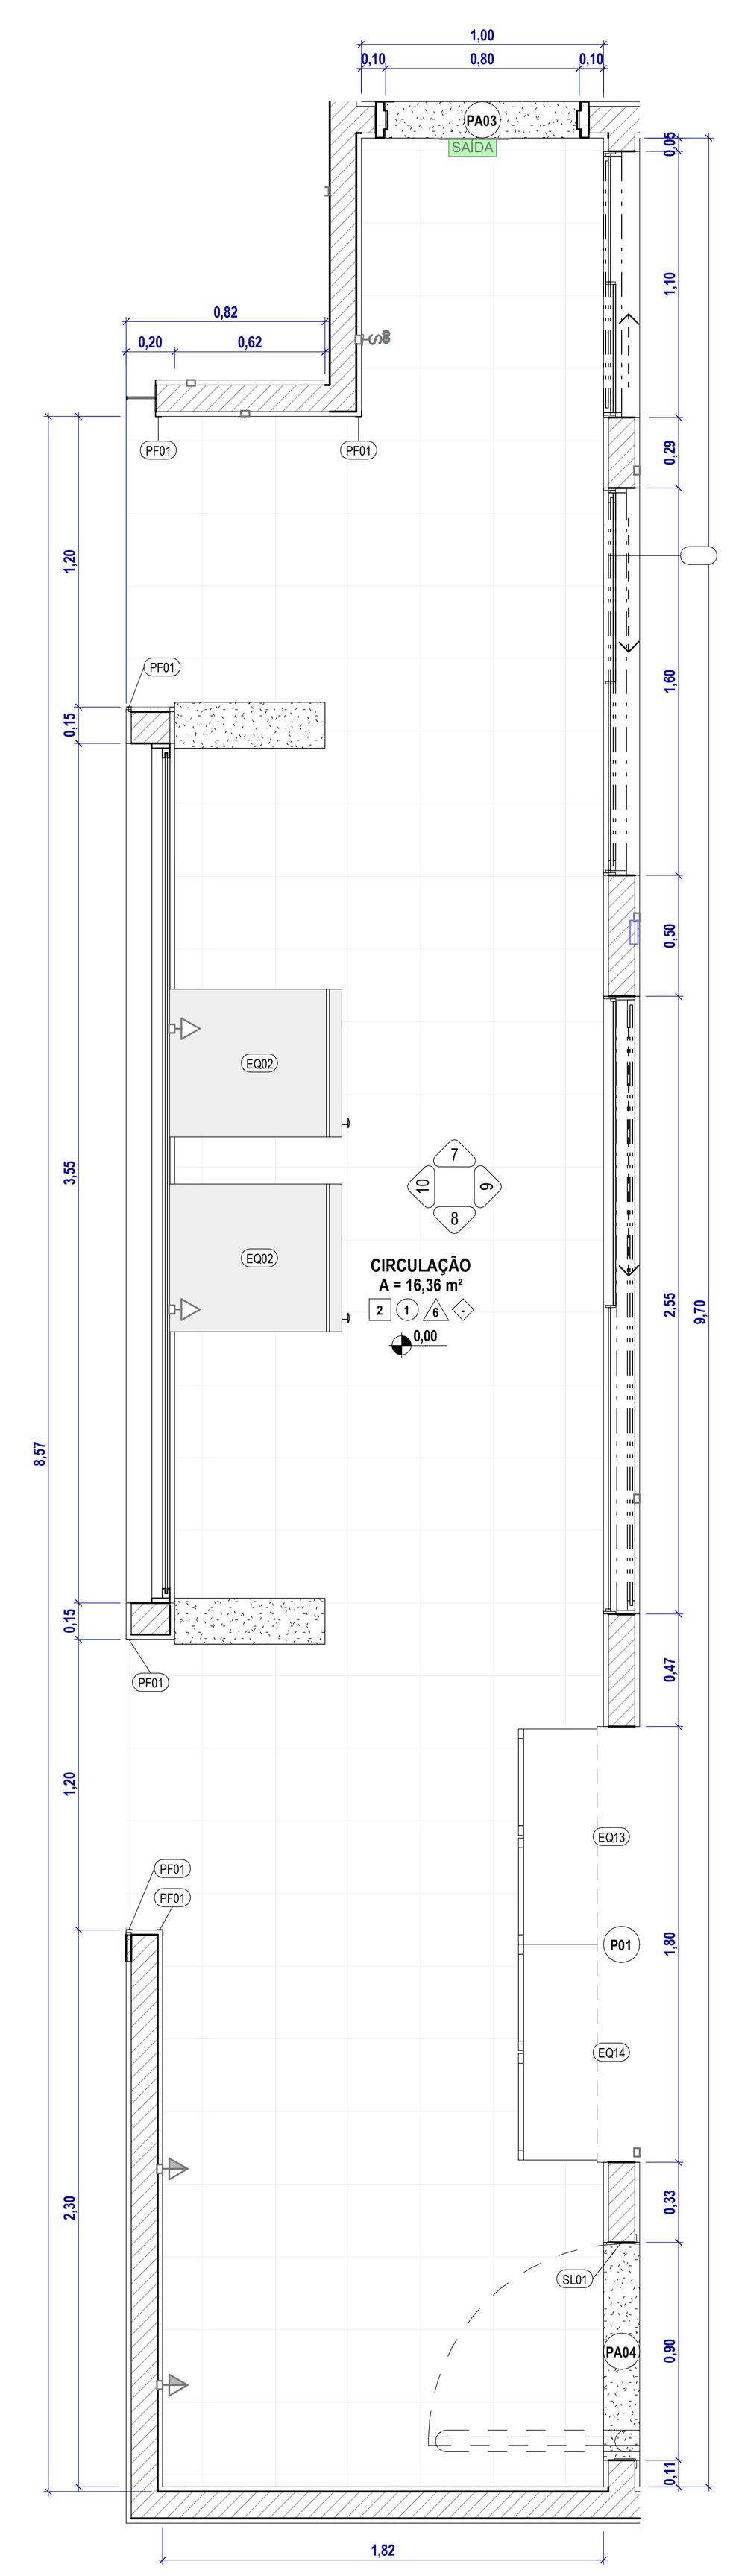


6 PE - AMPLIAÇÃO - CIRCULAÇÃO COCÇÃO
ESC. 1 : 25

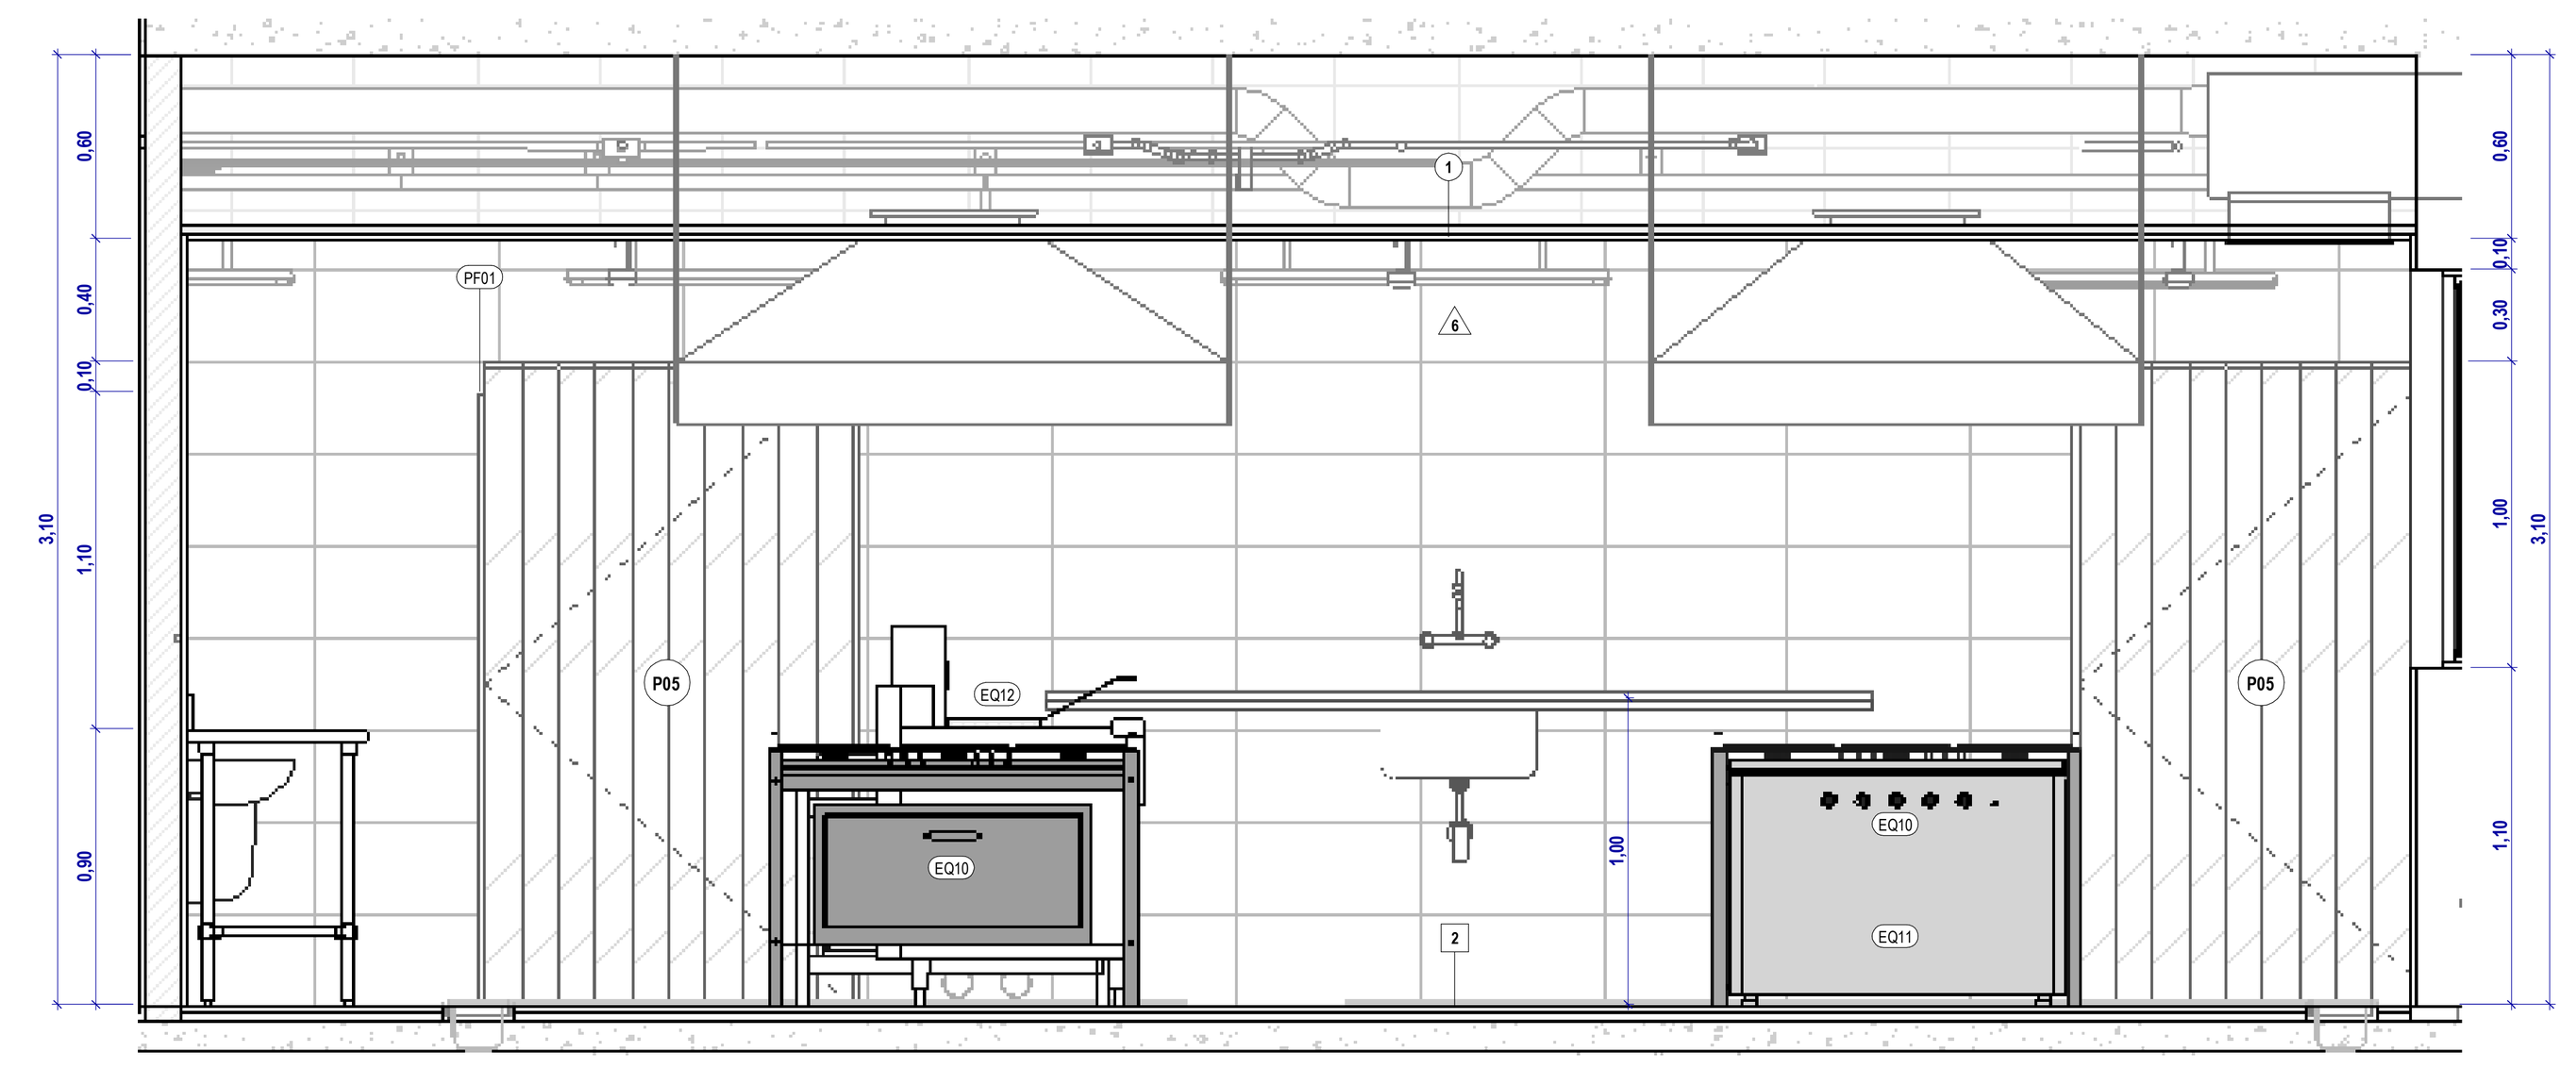


2 PE - COCÇÃO - VISTA 1
ESC. 1 : 25

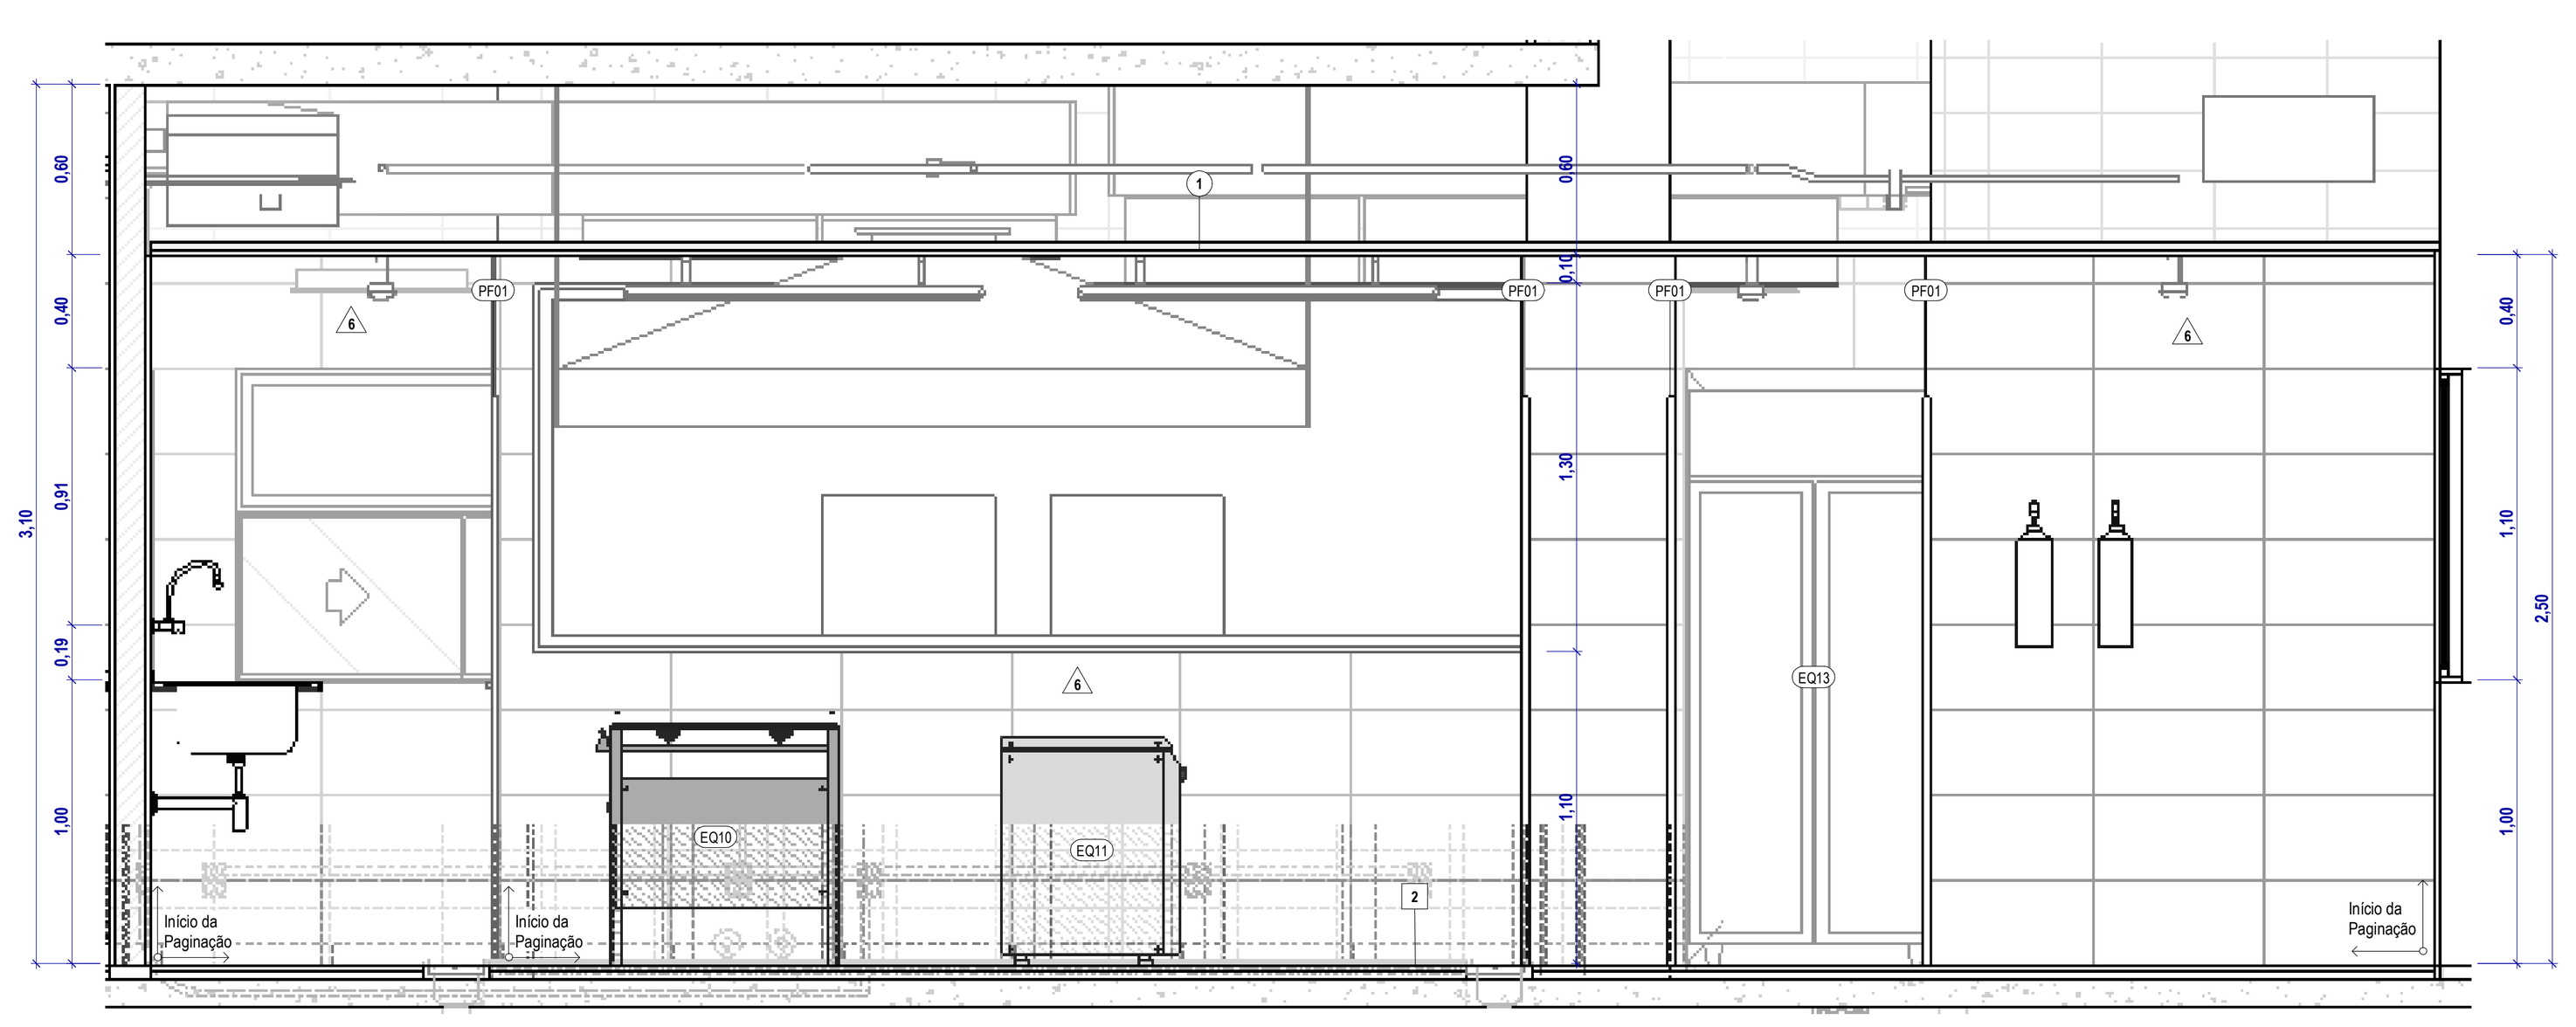

3 PE - COCÇÃO - VISTA 2
ESC. 1 : 25

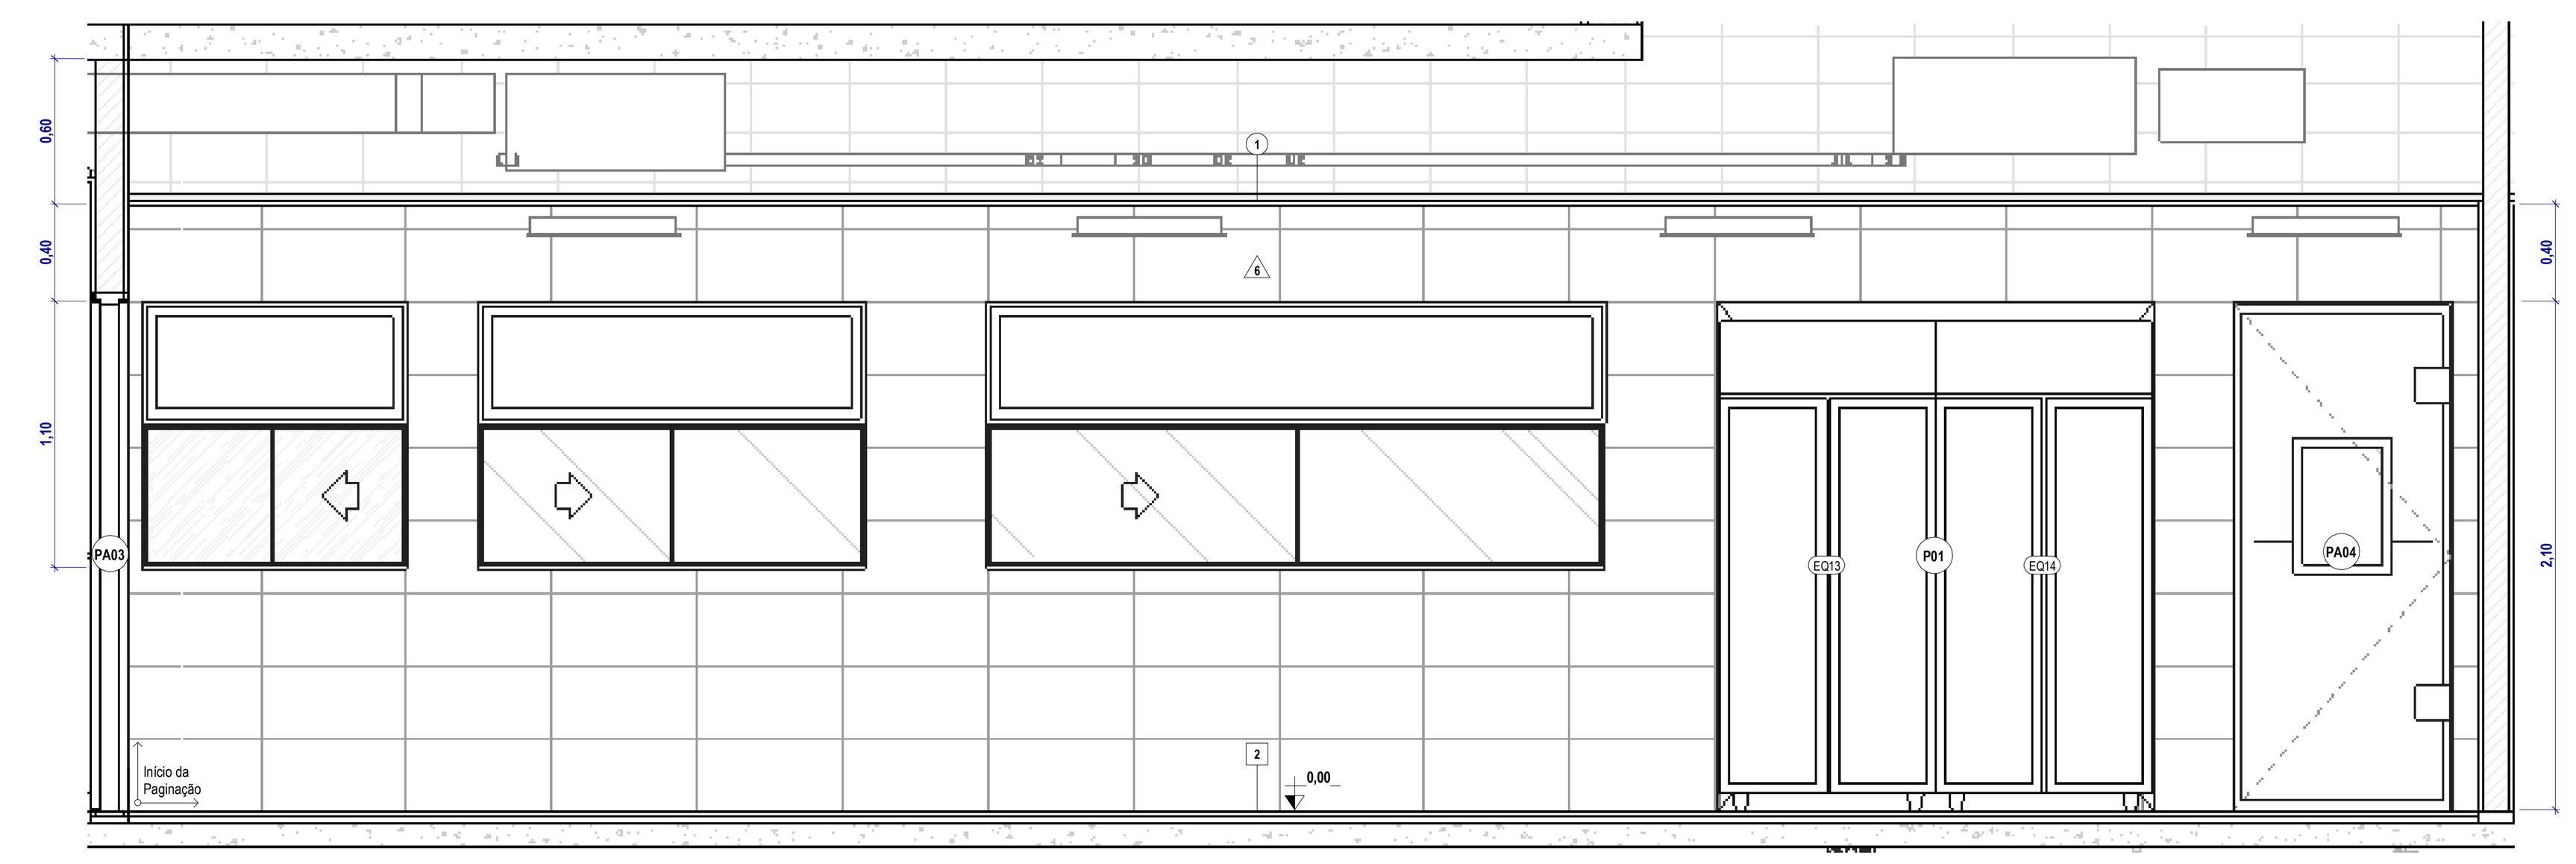

9 PE - CIRCULAÇÃO COCÇÃO - VISTA 2
ESC. 1 : 25

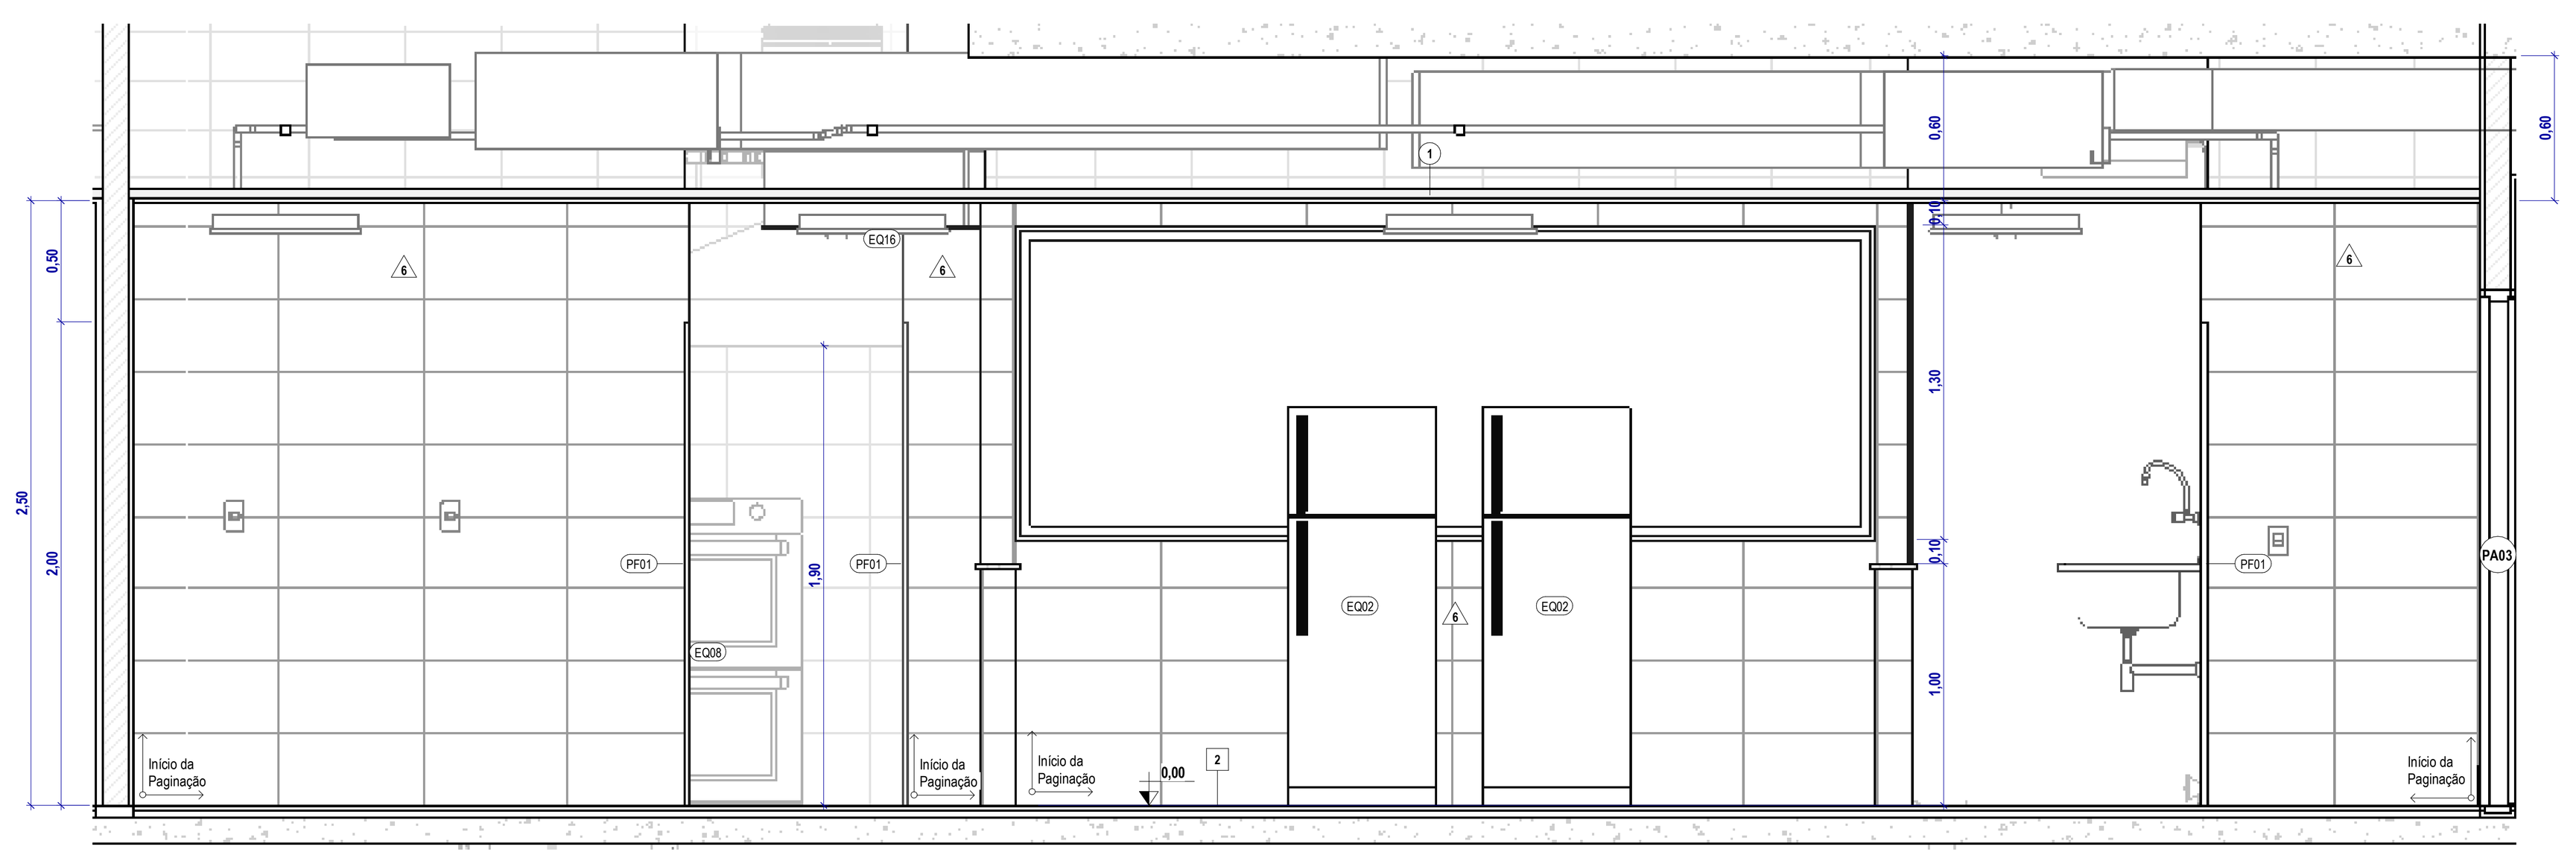

10 PE - CIRCULAÇÃO COCÇÃO - VISTA 4
ESC. 1 : 25

QUADRO DE MOBILIARIOS / EQUIPAMENTOS

CÓD.	DESCRIÇÃO	QNT.
EQ01	MINI CAMARA FRIA	2
EQ02	GELADEIRA DE USO RESTRITO DUPLEX SIMPLES DE UMA PORTA COM ACABAMENTO EM INOX ESCOVADO REF.: ELETROLUX OU EQUIVALENTE	3
EQ03	FREEZER VERTICAL	1
EQ04	MÁQUINA DE GELO	1
EQ05	MÁQUINA LAVA LOUÇAS	1
EQ06	MÁQUINA LAVA COPOS	1
EQ07	MICROONDAS	1
EQ08	FORNO COMBINADO 20GNS	2
EQ09	FOGÃO INDUSTRIAL COM 4 BOCAS	1
EQ10	FOGÃO INDUSTRIAL 6 BOCAS	2
EQ11	CHAPA BIFETEIRA	1
EQ12	FRITADEIRA A GÁS	1
EQ13	PASSTHROUGH QUENTE	1
EQ14	PASS THROUGH FRIO	1
EQ15	REFRIGERADOR EXPOSITOR DE BEBIDAS	3
EQ16	COIFA INDUSTRIAL DE PAREDE	1
EQ17	BALANÇA DIGITAL DE CHÃO	1
EQ18	BUFFET - PISTA AQUECIDA	1
EQ19	BUFFET - PISTA REFRIGERADA PARA BEBIDAS	1
EQ20	BUFFET - PISTA REFRIGERADA	1
EQ21	BUFFET - BANDEJAS	1
MB01	BALCÃO DE CAIXAS	1
MB02	CADEIRA ERGONÔMICA COM AJUSTE DE ALTURA DO ENCOSTO E OS BRAÇOS, AJUSTE NO ASSENTO, BASE GIRATÓRIA	3
MB03	BALCÃO DE APOIO PARA TALHERES E COPOS	1
MB04	CADEIRA DE USO GERAL SEM BRAÇOS	320
MB05	MESA COM ESTRUTURA DE AÇO 20mm E TAMPO EM MDP COM CERTIFICAÇÃO FSC25mm; POSSUI PÉS FIXOS EM AÇO; SAPATAS DE PLÁSTICO E ACABAMENTO FOSCO; ALTURA: 75cm; LARGURA: 90cm; PROFUNDIDADE: 90cm	80
MB06	POSTE SEPARADOR DE FILA COM FITA EXTENSIVA	9

QUADRO DE REVESTIMENTO DE PISO

CÓD.	DESCRIÇÃO	ÁREA (m²)
1	PISO EM PORCELANATO ESMALTADO 60X60CM USO INTERNO, COR OFF WHITE, RETIFICADO, SUPERFÍCIE NATURAL, REJUNTE EPÓXI COR BRANCO PLATINA. REF.: PORTOBELLO VIA DURINI CÓDIGO 201668E OU EQUIVALENTE TÉCNICO	287,79
2	PISO CERÂMICO EXTRUDADO 30X30M USO INTERNO COR PERGAMON, REJUNTE CONFORME FABRICANTE COR MARFIM. REF.: HUNTER DOUGLAS KERART LIFE NBK 3008 K12 OU EQUIVALENTE TÉCNICO	227,69
3	PISO EM CHAPA METÁLICA	20,71

QUADRO DE REVESTIMENTO DE FORRO

CÓD.	DESCRIÇÃO	ÁREA (m²)
1	FORRO DE GESSO ACARTONADO EM PLACAS COM ACABAMENTO EM TINTA ACRÍLICA SEMIBRILHO CINZA DE GRIFE	268,37
2	PINTURA INTERNA ACRÍLICA SEMIBRILHO COR CINZA DE GRIFE REF.:50YY 63/041 DA MARCA CORAL OU EQUIVALENTE	817,05

QUADRO DE REVESTIMENTO DE PAREDE

UN	DESCRIÇÃO	ÁREA (m²)
1	PINTURA INTERNA ACRÍLICA SEMIBRILHO COR CINZA DE GRIFE REF.:50YY 63/041 DA MARCA CORAL OU EQUIVALENTE	466,26
2	REVESTIMENTO CERÂMICO ESMALTADO 7X24,4CM USO INTERNO, COR ACQUAMARINE, BOLD, SUPERFÍCIE NATURAL, REJUNTE EPÓXI COR BRANCO BRILHANTE. REF.: PORTOBELLO LIVERPOOL CÓDIGO 26018 OU EQUIVALENTE TÉCNICO	4,62
3	REVESTIMENTO CERÂMICO ESMALTADO 7X24,4CM USO INTERNO, COR AZUL INDIGO, BOLD, SUPERFÍCIE NATURAL, REJUNTE EPÓXI COR BRANCO BRILHANTE. REF.: PORTOBELLO LIVERPOOL CÓDIGO 26017 OU EQUIVALENTE TÉCNICO	4,97
4	REVESTIMENTO CERÂMICO ESMALTADO 7X24,4CM USO INTERNO, COR ARGENTO, BOLD, SUPERFÍCIE NATURAL, REJUNTE EPÓXI COR MARFIM. REF.: PORTOBELLO LIVERPOOL CÓDIGO 26011 OU EQUIVALENTE TÉCNICO	1,64
5	PORCELANATO BRASILIA CONCRETO CINZA NATURAL RETIFICADO 60X60CM USO NA PAREDE. MARCA PORTOBELLO OU EQUIVALENTE. APLICAR COM REJUNTE DE 1,5CM DA PORTOKOLL P-FLEX NA COR CINZA	134,12
6	REVESTIMENTO CERÂMICO CETIM BIANCO RETIFICADO 30X60CM USO NO PISO INTERNO DA MARCA PORTOBELLO OU EQUIVALENTE. APLICAR COM REJUNTE DE 2CM DA PORTOKOLL P-FLEX NA COR BRANCA	602,97

QUADRO DE RODAPÉS

CÓD.	DESCRIÇÃO	QNT. (m)
1	RODAPÉ EM PORCELANATO ESMALTADO BORDA RETA 60X60CM H=7 X E=2CM	87,18
2	RODAPÉ EM REVESTIMENTO CERÂMICO EXTRUDADO 30X30 H=7 X E=2CM	31,15

QUADRO DE PORTAS

CÓD.	DIMENSÕES (m) LARGURA	ALTURA	DESCRIÇÃO	QNT.
P01	1,80	2,10	ABERTURA POR VÃO	1
P02	3,50	2,10	ABERTURA POR VÃO	1
P03	4,50	2,10	ABERTURA POR VÃO	1
P04	1,00	2,10	CORTINA DE ISOLAMENTO DE PVC	1
P05	1,20	2,10	CORTINA DE ISOLAMENTO DE PVC	2
P06	1,70	2,10	CORTINA DE ISOLAMENTO DE PVC	1
PA01	0,80	0,80	PORTINHOLA EM ALUMÍNIO 1 FOLHA 3,0cm COM ACABAMENTO EM PINTURA BRANCA	4
PA02	0,60	1,80	PORTA DIVISÓRIA DE ALUMÍNIO COM VENEZIANA 1 FOLHA 3CM COM PINTURA BRANCA	19
PA03	0,80	2,10	PORTA DE ALUMÍNIO 1 FOLHA 3,0cm COM ACABAMENTO EM PINTURA BRANCA 0,80x2,10m	5
PA04	0,90	2,10	PORTA VAIVÉM DE ALUMÍNIO 1 FOLHA	1
PA05	1,00	2,10	PORTA DE ABRIR DE ALUMÍNIO COM BARRA DE APOIO PNE	1
PA06	1,60	2,10	PORTA DE ALUMÍNIO 2 FOLHA 3,0cm COM ACABAMENTO EM PINTURA BRANCA 1,60x2,10m	2
PA07	1,70	2,10	PORTA DE ALUMÍNIO 2 FOLHA 3,0cm COM ACABAMENTO EM PINTURA BRANCA 1,70x2,10m	1
PA08	2,00	2,10	PORTA DE ALUMÍNIO 2 FOLHAS COM VENEZIANAS	1
PM01	0,90	2,10	PORTA DE MADEIRA 1 FOLHA 3,0cm COM ACABAMENTO EM PINTURA BRANCA 0,90x2,10m	2
PM02	0,90	2,10	PORTA DE MADEIRA 1 FOLHA 3,0cm COM ACABAMENTO EM PINTURA BRANCA 0,90x2,10m COM TELA DE MOSQUITEIRO	1

QUADRO DE BRISES

CÓD.	DESCRIÇÃO	ÁREA (m²)
BR01	VENEZIANA INDRUSTRIAL ALETAS FIXAS VERTICAIS EM ALUMÍNIO COM ACABAMENTO NATURAL	23,85 m²
BR02	BIOMBO/PAINEL RIPADO	9,30 m²

QUADRO DE ACESSÓRIOS

CÓD.	DESCRIÇÃO	QNT.
A01	BARRA DE APOIO LATERAL P/ LAVATORIO CENTRALIZADO 40CM	1
A02	BARRA DE APOIO 70CM EM AÇO INOX Ø32MM, 2310.I.070.POL, DECA OU EQUIVALENTE TÉCNICO	1
A03	BARRA DE APOIO RETA, EM ACO INOX POLIDO, COMPRIMENTO 80 CM, FIXADA NA PAREDE	2
A04	BARRA DE APOIO EM U EM AÇO INOX Ø32MM. ACABAMENTO: CROMADO. MODELO: 2373.I.030.POL. MARCA:DECA OU EQUIVALENTE TÉCNICO	1
A05	ESPELHO CRISTAL LAPIDADO 4mm 1,00 x 060m	1
A06	DISPENSER SABONETE LIQUIDO COM RESERVATÓRIO COR: BRANCO. MODELO: NOBRE CITY (ESPUMA). MARCA: NOBRE PROFISSIONAL OU EQUIVALENTE.	2
A07	DISPENSER DE PAPEL TOALHA INTERFOLHADO COR BRANCO CONFECCIONADO EM ABS, PS, PP.	2
A08	DISPENSER DE PAPEL HIGIÊNICO ROLÃO COR BRANCO, CONFECCIONADO EM ABS, PS, PP.	1

QUADRO DE LOUÇAS E METAIS

CÓD.	DESCRIÇÃO	QNT.
L01	LAVATÓRIO ACESSÍVEL COM COLUNA SUSPENSA EM LOUÇA NA COR BRANCA	1
L02	COLUNA SUSPENSA PARA LAVATÓRIO	1
M01	TORNEIRA DE MESA PRESSMATIC DELUX. COR: CROMADO. MODELO: PRESSMATIC DELUX. MARCA: DOCOL OU EQUIVALENTE TÉCNICO	1

QUADRO DE PERFIL DE ACABAMENTO

CÓD.	DESCRIÇÃO	QNT.	QNT. (m)
PF01	PERFIL ALUMÍNIO "L" 2" COM ACABAMETO EM PINTURA ELETROSTÁTICA BRANCA	41	82,00

SIMBOLOGIA:

INDICAÇÃO DE EIXO DOS PILARES — X
INDICAÇÃO DE NÍVEL — PLANTA xx,xx; CORTES E VISTAS xx,xx
INDICAÇÃO DE ACABAMENTO — RODAPÉ, PAREDE, TETO, PISO
INDICAÇÃO DE CORTE — NOME DO CORTE (X), NÚMERO DA PRANCHA (XXX)
INDICAÇÃO DE DETALHE — NÚMERO DO DETALHE (X), NÚMERO DA PRANCHA (XXX)
CÓDIGO DE PORTA (PX)
CÓDIGO DE JANELA (JX)
INDICAÇÃO DE FACHADAS — NÚMERO DA VISTA (X), NÚMERO DA PRANCHA (XXX)
INDICAÇÃO DE VISTAS — NÚMERO DA VISTA (X)

NOTAS:

1. COTAS EM METROS (EXCETO ONDE INDICADO).
2. CONFERIR MEDIDAS NO LOCAL.
3. AS BONECAS DAS PORTAS QUANDO NÃO COTADAS SÃO DE 10 CM.
4. PARA POSICIONAMENTO E DIMENSIONAMENTO CORRETO DOS EQUIPAMENTOS E ELEMENTOS ELÉTRICOS, HIDROSSANITÁRIOS E DE PREVENÇÃO E COMBATE À INCÊNDIO, ESPECIFICAÇÃO E DETALHES DE DRENAGEM, VER PROJETOS ESPECÍFICOS.
5. ESPECIFICAÇÕES COMPLETAS DE ACABAMENTOS, MATERIAIS, EQUIPAMENTOS E ESQUADRIAS, VER AMPLIAÇÕES E DETALHAMENTOS ESPECÍFICOS, MEMORIAL E CADERNO DE ENCARGOS.
6. ALVENARIAS EM TIJOLO CERÂMICO EM MEIA VEZ TERÃO ESPESSURA FINAL DE XXcm, ALVENARIAS EM TIJOLO CERÂMICO EM 1 VEZ, XXcm
7. PARA DETALHAENTO DE SINALIZAÇÃO VER MEMORIAL XXXXXXXXXXXXXXXXX

CARIMBO

REVISÕES

Nº	DATA	DESCRIÇÃO	ASSINATURA
R0	22/11/2023	PROJETO EXECUTIVO	ARQ. MAYRA CARVALHO
R1	20/12/2023	AJUSTE DE PROJETO POR SOLICITAÇÃO DO CLIENTE	ARQ. MAYRA CARVALHO

SERVIÇO SOCIAL DO COMÉRCIO
DEPARTAMENTO REGIONAL
SANTA CATARINA
Rua Felipe Schmidt, 785 - Centro - Florianópolis
CEP 88.010-002 - Fone: (48) 3251-4800
sesc-sc@sesc-sc.com.br

Projeto
ARQUITETURA

Local: SESC JOINVILLE - RESTAURANTE
End: Rua Itaiópolis, 470 - América, Joinville - SC, 89204-100
Obra: SESC JOINVILLE - RESTAURANTE
Conteúdo: AMPLIAÇÕES - COCÇÃO E CIRCULAÇÃO
Proprietário: SERVIÇO SOCIAL DO COMÉRCIO
Reponsável Técnico
Carimbo e Assinatura
Carimbo e Assinatura

Autor do Projeto
ARQ.: Marcello Farias Rodrigues
CAU A24938-6
SESC/DR-SC/DAS/GIN
Assinatura
Co-Autor do Projeto
ARQ.: Marcelo Cornetet
CAU A31311-4

Prancha nº: PE-504
Total

Arquivo	Desenho	Escala	Data
SESC SC-AF04-BIM-ARQ-REST	Arq. Mayra Carvalho	Como indicado	20/12/2023

A0