



2 **CORTE A-A**
ESC. 1 : 50

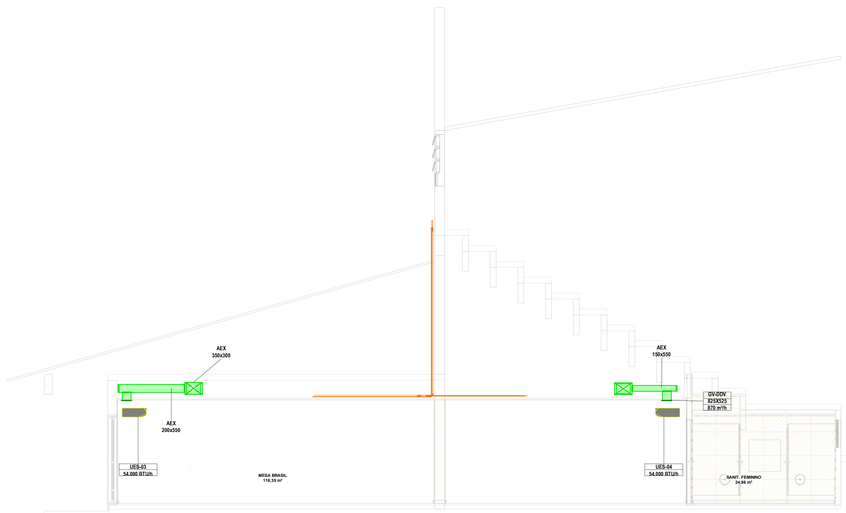

1 **CORTE B-B**
ESC. 1 : 50

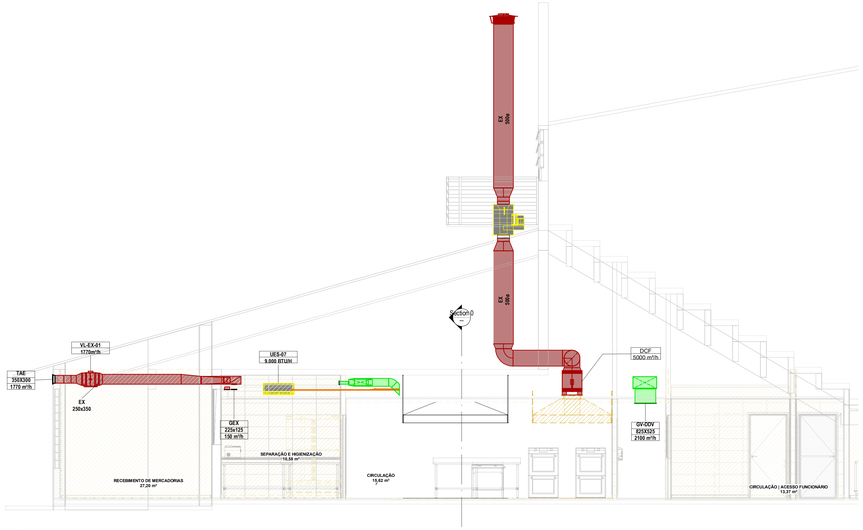

3 **CORTE C-C**
ESC. 1 : 50

LEGENDA	
ITEM	DESCRIÇÃO
	AEX - DUTO DE AR EXTERNO: DUTO EM CHAPA DE AÇO GALVANIZADA, SEM ISOLAMENTO
	EX - DUTO DE EXAUSTÃO: DUTO EM CHAPA DE AÇO GALVANIZADA, SEM ISOLAMENTO
	TUBULAÇÕES DE COBRE VRV/SPLIT (LL=LINHA DE LÍQUIDO LS=LINHA DE SUCÇÃO)
	ELETRODUTO METÁLICO GALVANIZADO TIPO PESADO (3\" PARA PASSAGEM DE INTERLIGAÇÕES ELÉTRICAS E COMANDO DE EQUIPAMENTOS DE AR CONDICIONADO
	CONTROLE REMOTO
UES / UCS	UNIDADE EVAPORADORA SPLIT / UNIDADE CONDENSADORA SPLIT
	PONTO DE FORÇA
	PONTO DE DRENAGEM

NOTAS

1 - AS UNIDADES CONDENSADORAS DEVERÃO SER INSTALADOS SOBRE CALÇOS AMORTECEDORES, ADEQUADOS AO TIPO DE CARGA.
2 - DEVERÁ SER REALIZADO BALANCEAMENTO DAS VAZÕES DE AR EM TODOS OS DIFUSORES E GRELHAS DE INSUFLAMENTO E DE RETORNO DAS REDES DE DUTOS, UTILIZANDO-SE ANEMÔMETRO DIGITAL AFERIDO E COM BOA PRECISÃO. AS MEDIÇÕES DEVERÃO SER ORGANIZADAS EM RELATÓRIO, A SER SUBMETIDO À FISCALIZAÇÃO.
3 - A EMPRESA INSTALADORA DEVERÁ VERIFICAR JUNTO AO FORNECEDOR DOS EQUIPAMENTOS SE AS DISTÂNCIAS ENTRE EVAPORADORAS E CONDENSADORAS ESTÃO DE ACORDO COM O LIMITE PERMITIDO PELO FABRICANTE.
4 - O DIMENSIONAMENTO DAS CARGAS FRIGORÍFICAS E DAS INTERLIGAÇÕES ELÉTRICAS DEVERÁ SER CONFIRMADO PELA EMPRESA INSTALADORA CONFORME AS ORIENTAÇÕES DO FABRICANTE DOS EQUIPAMENTOS ADQUIRIDOS, BEM COMO OS PONTOS DE FORÇA, PROTEÇÕES (DISJUNTORES), PESOS E DIMENSÕES DAS UNIDADES.
5 - AS TUBULAÇÕES FRIGORÍGENAS INSTALADAS AO TEMPO DEVERÃO SER REVESTIDAS POR PROTEÇÃO MECÂNICA - SUGERE-SE ALUMÍNIO CORRUGADO DE ESPESSURA 0,15mm, COM TRANSPASSE MÍNIMO DE 50%, OU PROTEÇÃO EQUIVALENTE.
6 - OS TRECHOS DAS TUBULAÇÕES DO ORIENO SOBRE FORROS FALSOS SERÃO ISOLADOS COM ESPUMA ELASTOMÉRICAS COM CÉLULAS FECHADAS, ESPESSURA 9 mm
7 - O POSICIONAMENTO DEFINITIVO DOS EQUIPAMENTOS VRF E MINISPLITS (EVAPORADORES E CONDENSADORES) DEVERÃO SER CRITERIOSAMENTE VERIFICADOS EM OBRA
8 - DEVERÃO SER PROVIDENCIADOS TODOS OS FECHAMENTOS E ABERTURAS NECESSÁRIOS NAS PAREDES, PISO, FORRO E ESQUADRIAS POR ONDE PASSAREM TUBULAÇÕES FRIGORÍGENAS.

CARIMBO

REVISÕES

Nº	DATA	DESCRIÇÃO	ASSINATURA
R00	14/12/2023	EMISSÃO INICIAL	LEANDRO P. LINDENMEYER CAU

SERVIÇO SOCIAL DO COMÉRCIO
DEPARTAMENTO REGIONAL
SANTA CATARINA
Rua Felipe Schmidt, 765 - Centro - Florianópolis
CEP 88.010-002 - Fone: (48) 3251-4800
sesc-sc@sesc-sc.com.br

Projeto
CLIMATIZAÇÃO

Local
RESTAURANTE - SESC JOINVILLE

End. RUA ITAIÓPOLIS, 470 - AMÉRICA, JOINVILLE - SC, 89204-100

Obra
RESTAURANTE SESC JOINVILLE

Conteúdo
CORTES AA-BB-CC

Proprietário: SERVIÇO SOCIAL DO COMÉRCIO — Responsável Técnico

Co-autor do Projeto: ENG. LEANDRO P. LINDENMEYER, CREA 116.761-RS — Co-autor do Projeto: ENG. LEANDRO P. LINDENMEYER, CREA 116.761-RS

Autor do Projeto: ENG. LEANDRO P. LINDENMEYER
CREA 116.761-RS — Assinatura

Co-autor do Projeto: ENG. LEANDRO P. LINDENMEYER, 116.761-RS — Visto

Arquivo: xxxxxx | Desenho: ALCIDES R. LEONEL | Escala: 1 : 50 | Data: 10/23/23

Prancha nº: 02/03