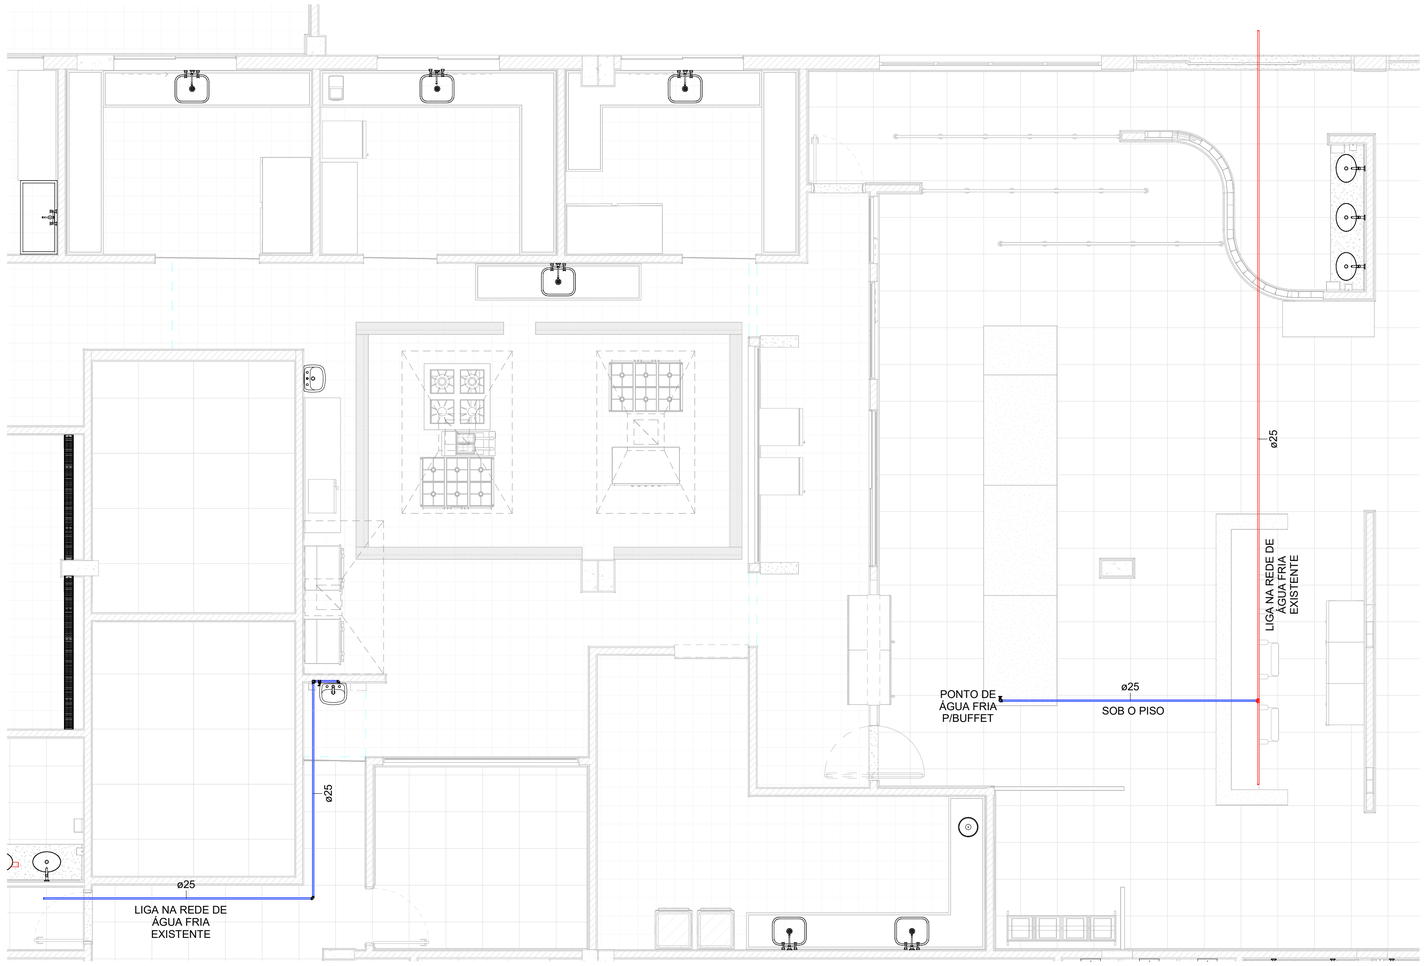


1 TÉRREO - ÁGUA FRIA

1 : 50

CONEXÕES - AGUA FRIA POTÁVEL	
Descrição	Quantidade
Joelho 90º Roscável com Bucha de Latão 3/4" x 1/2", PVC Branco, Água Fria - TIGRE	2
Joelho 90º Soldável 25mm, PVC Marrom, Água Fria - TIGRE	4

TUBOS - ÁGUA FRIA POTÁVEL		
Descrição	Diâmetro	Comprimento
Tubo Soldável Marrom		
Tubo Soldável Marrom	25.00 mm	13.88

REGISTROS E VÁLVULAS - ÁGUA FRIA	
Descrição	Quantidade
Bocal p/ Calha de Piso Normal DN 130 c/ Saída Inferior - TIGRE	2
Bocal p/ Calha de Piso Normal DN 200 c/ Saída Inferior - TIGRE	3
Calha de Piso Normal DN 130 - TIGRE	2
Calha de Piso Normal DN 200 - TIGRE	6
Registro de gaveta ABNT saneamento 3/4" - DocolBásicos	2

NOTAS GERAIS:


- FORNECER E INSTALAR TODOS OS MATERIAIS NECESSÁRIOS PARA O PERFEITO FUNCIONAMENTO DO SISTEMA DE ÁGUA FRIA.

- A EMPRESA CONTRATADA PARA A EXECUÇÃO DA OBRA DEVERÁ EXECUTAR PROJETO DE AS BUILT DAS INSTALAÇÕES MODIFICADAS.


- OS SERVIÇOS DEVERÃO ATENDER AS DETERMINAÇÕES DA FISCALIZAÇÃO E AS NORMAS DE SEGURANÇA, LEVANDO-SE EM CONTA O CUMPRIMENTO DO CRONOGRAMA E A PROGRAMAÇÃO DE TRABALHO PREESTABELECIDO.

- AS TUBULAÕES DE ÁGUA FRIA NO ENTREFORRO DEVERÃO SER FIXADAS RIGIDAMENTE NO LOCAL PAR PROMOVER A REDUÇÃO DO RUÍDO.


- AS INTALAÇÕES DO SISTEMA DE ÁGUA FRIA DEVEM ESTAR DENTRO DO PADRÃO ABNT, SEGUNDO A NORMA NBR 5626 DE 2020.

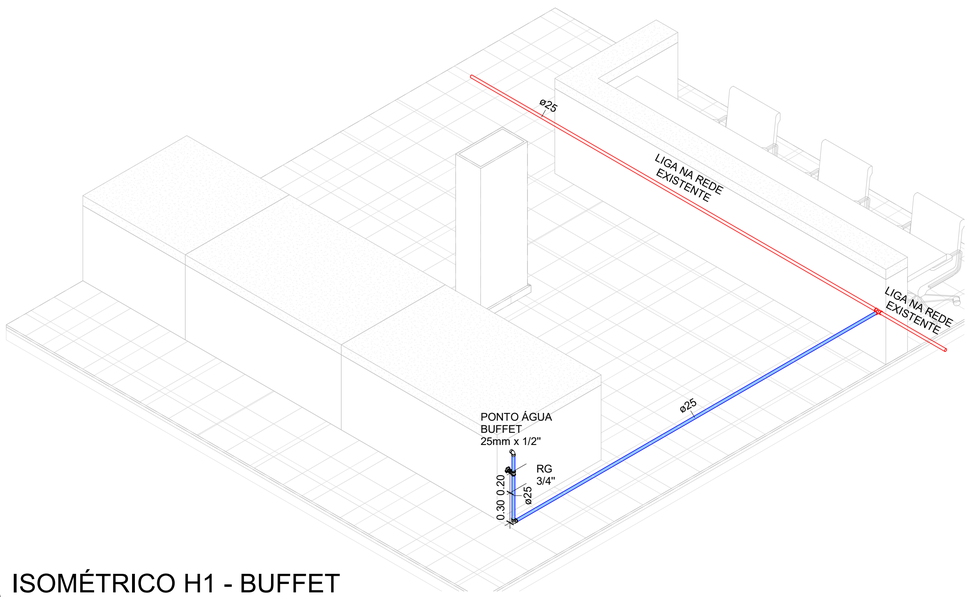


2 ISOMÉTRICO H1 - BUFFET

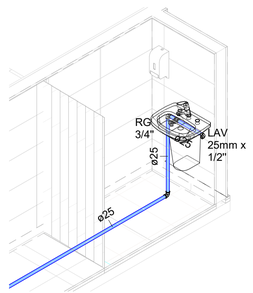

3 ISOMÉTRICO H2 - LAVABO

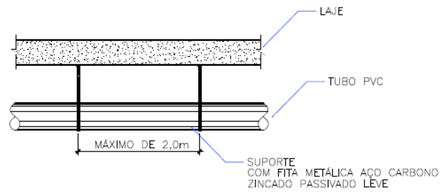

DETALHE FIXAÇÃO TUBULAÇÃO HORIZONTAL
SEM ESCALA

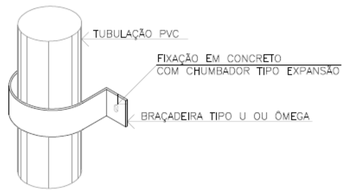

DETALHE FIXAÇÃO TUBULAÇÃO VERTICAL
SEM ESCALA

CARIMBO

REVISÕES

Nº	DATA	DESCRIÇÃO	ASSINATURA
00	20/11/2023	EMISSÃO INICIAL	ENG. DAIANE RIESE

SERVIÇO SOCIAL DO COMÉRCIO
DEPARTAMENTO REGIONAL
SANTA CATARINA
Rua Felipe Schmidt, 785 - Centro - Florianópolis
CEP 88.010-002 - Fone: (48) 3251-4800
sesc-sc@sesc-sc.com.br

Projeto
HIDROSSANITÁRIO

Local
SESC JOINVILLE
End. Rua Itaiópolis, 470 - América, Joinville - SC, 89204-100

Obra
Reforma Restaurante

Conteúdo
ÁGUA FRIA - RESTAURANTE

Proprietário: SERVIÇO SOCIAL DO COMÉRCIO
Responsável Técnico

Carimbo e Assinatura
Carimbo e Assinatura

Autor do Projeto
Prancha nº

ENG. PAULO LOECK
CREA RS 35.534
Assinatura
01-02

Co-Autor do Projeto
ENG. PAULO LOECK
CREA RS 35.534
Total

Arquivo	Desenho	Escala	Data
SESC –SC-AF04-BIM-HID-REST	ENG. DAIANE RIESE	1 : 50	14/12/2023