

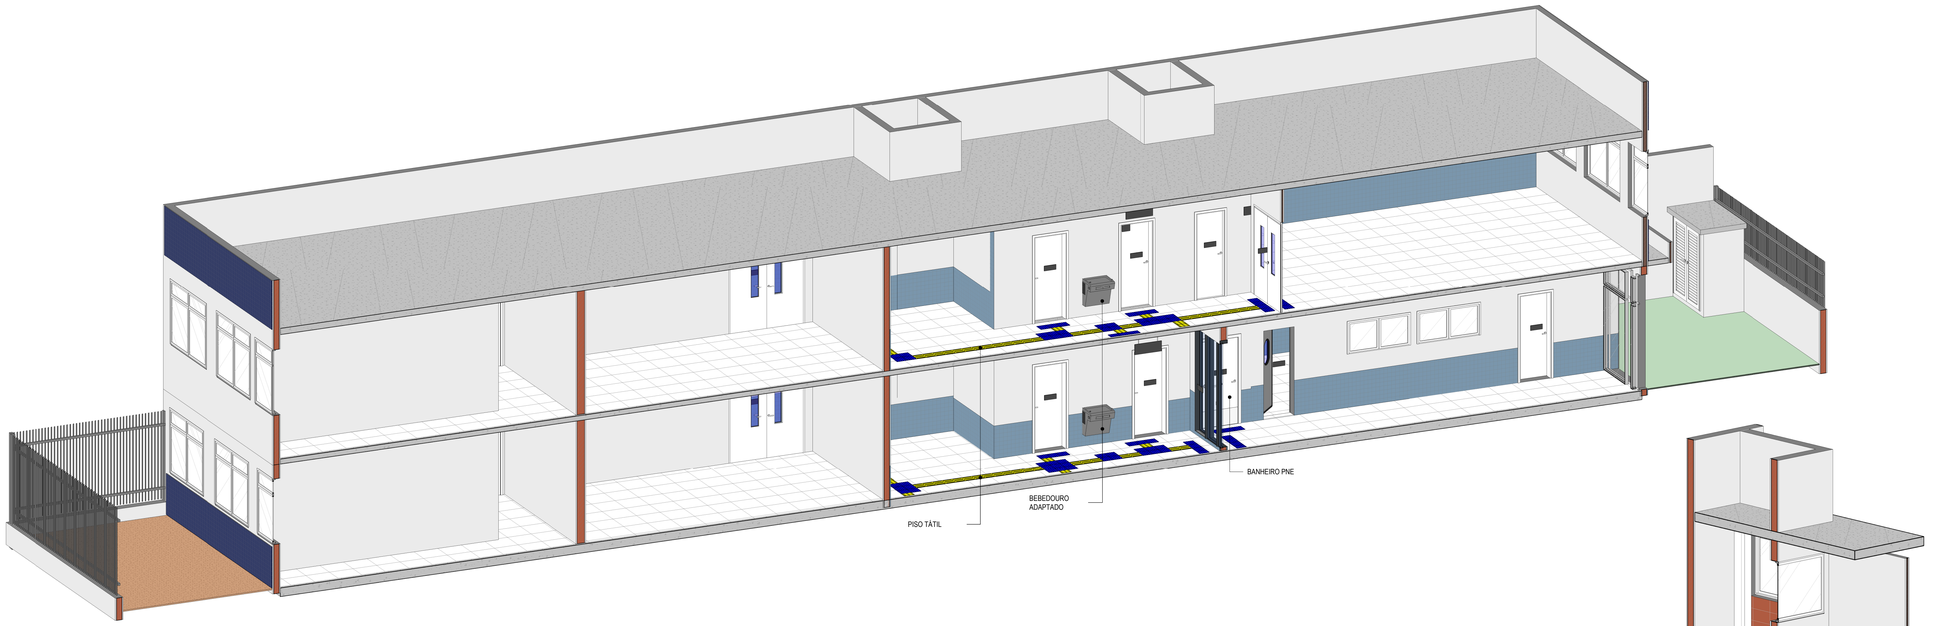



1 **PERSPECTIVA 01**
SEM ESCALA

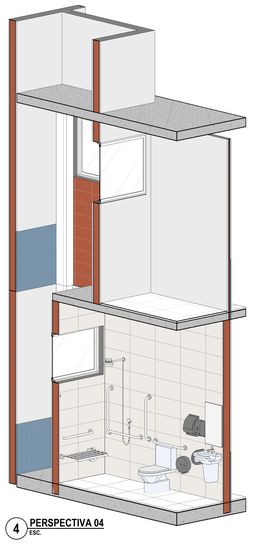

4 **PERSPECTIVA 04**
ESC.

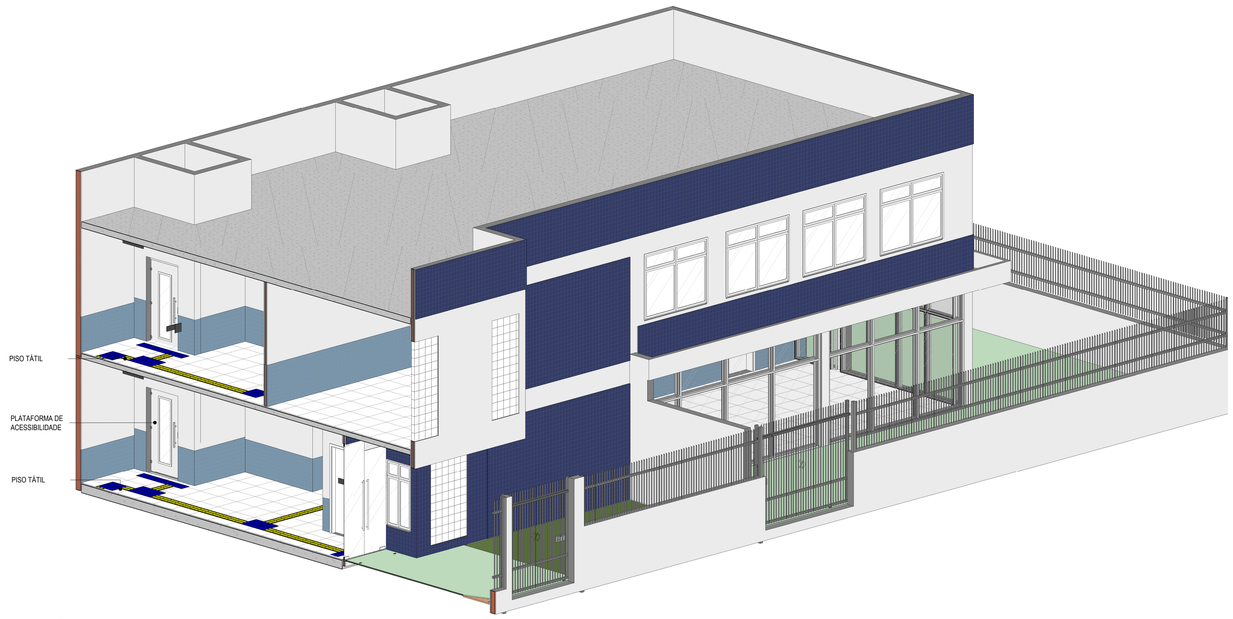

2 **PERSPECTIVA 02**
SEM ESCALA

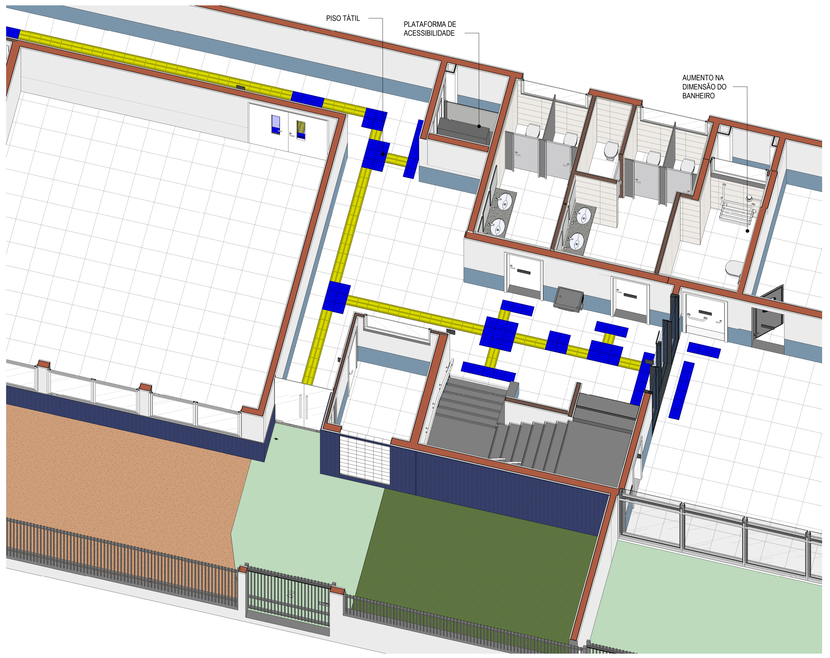

3 **PERSPECTIVA 03**
ESC.

CARIMBO

REVISÕES

Nº	DATA	DESCRIÇÃO	ASSINATURA
R0	15/06/2024	EMISSÃO INICIAL	YONARA FERNANDA
R1	06/08/2024	PROJETO EXECUTIVO	

SERVIÇO SOCIAL DO COMÉRCIO
DEPARTAMENTO REGIONAL
SANTA CATARINA
Rua Felipe Schmidt, 785 - Centro - Florianópolis
CEP 88.010-002 – Fone: (48) 3251-4800
sesc-sc@sesc-sc.com.br

Projeto **ARQUITETURA**

Local SESC CHAPECÓ

End Rua Brasília, 400 - Jardim Itália, Chapecó - SC

Obra SESC CHAPECÓ

Conteúdo PERSPECTIVAS

Proprietário SERVIÇO SOCIAL DO COMÉRCIO

Reponsável Técnico
ARQ. MARCELO CORNETET
Carimbo e Assinatura

ARQ. MARCELO CORNETET
Carimbo e Assinatura

Autor do Projeto
ARQ.: Marcello Farias Rodrigues
CAU A24938-8
SESC/DR-SC/DAS/GIN
Assinatura

Prancha nº **PE-002** R

Co-Autor do Projeto
ARQ.: Marcello Farias Rodrigues
CAU A24938-8
SESC/DR-SC/DAS/GIN

Tota

Arquivo SESC SC-AF32-BIM-ARQ

Desenho Yonara Fernanda

Escala

Data 11/16/21

A0