
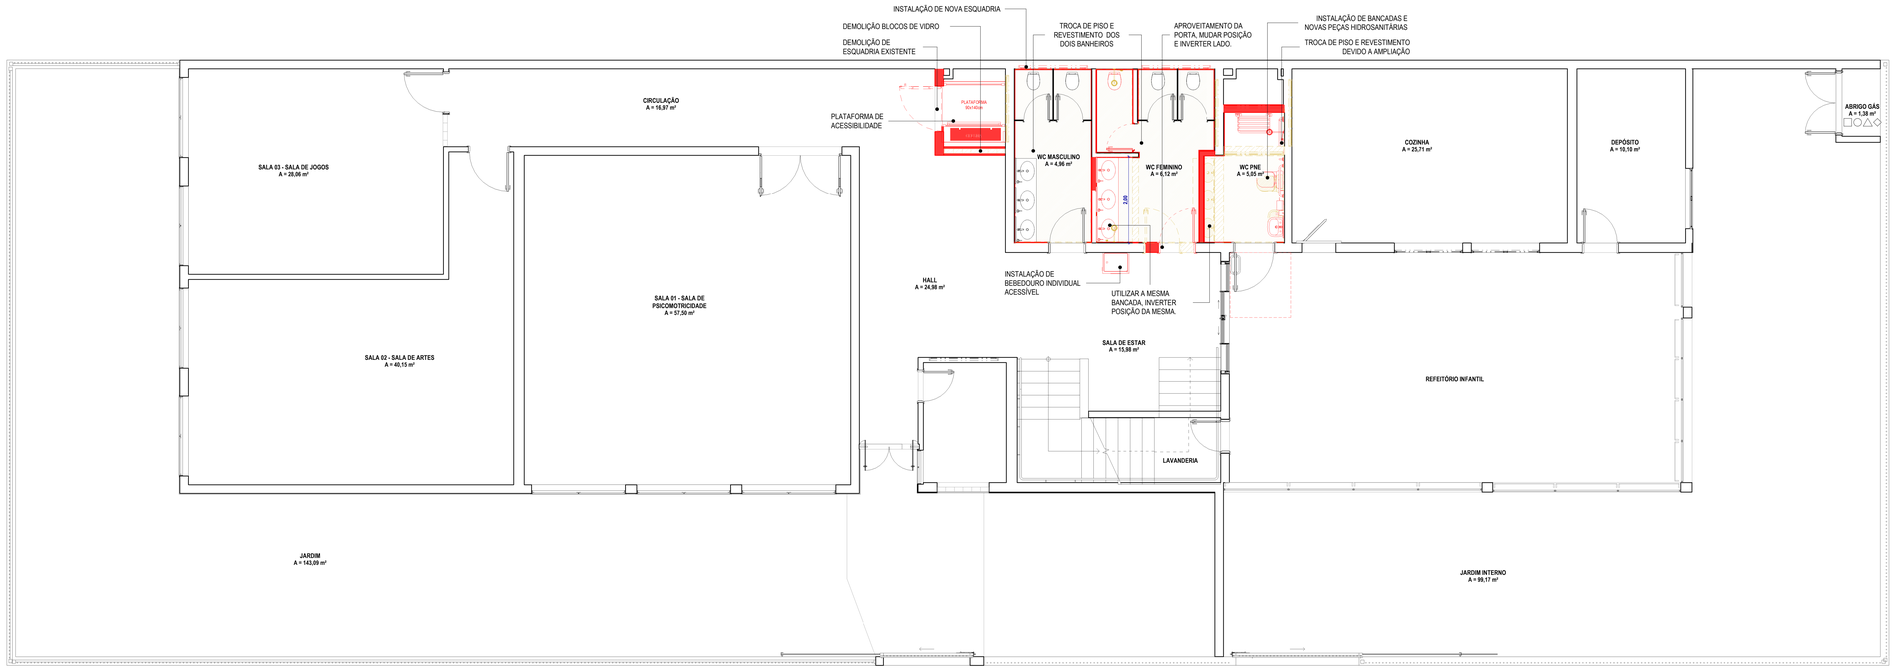


1 **REFORMA - TÉRREO**
ESC. 1 : 50

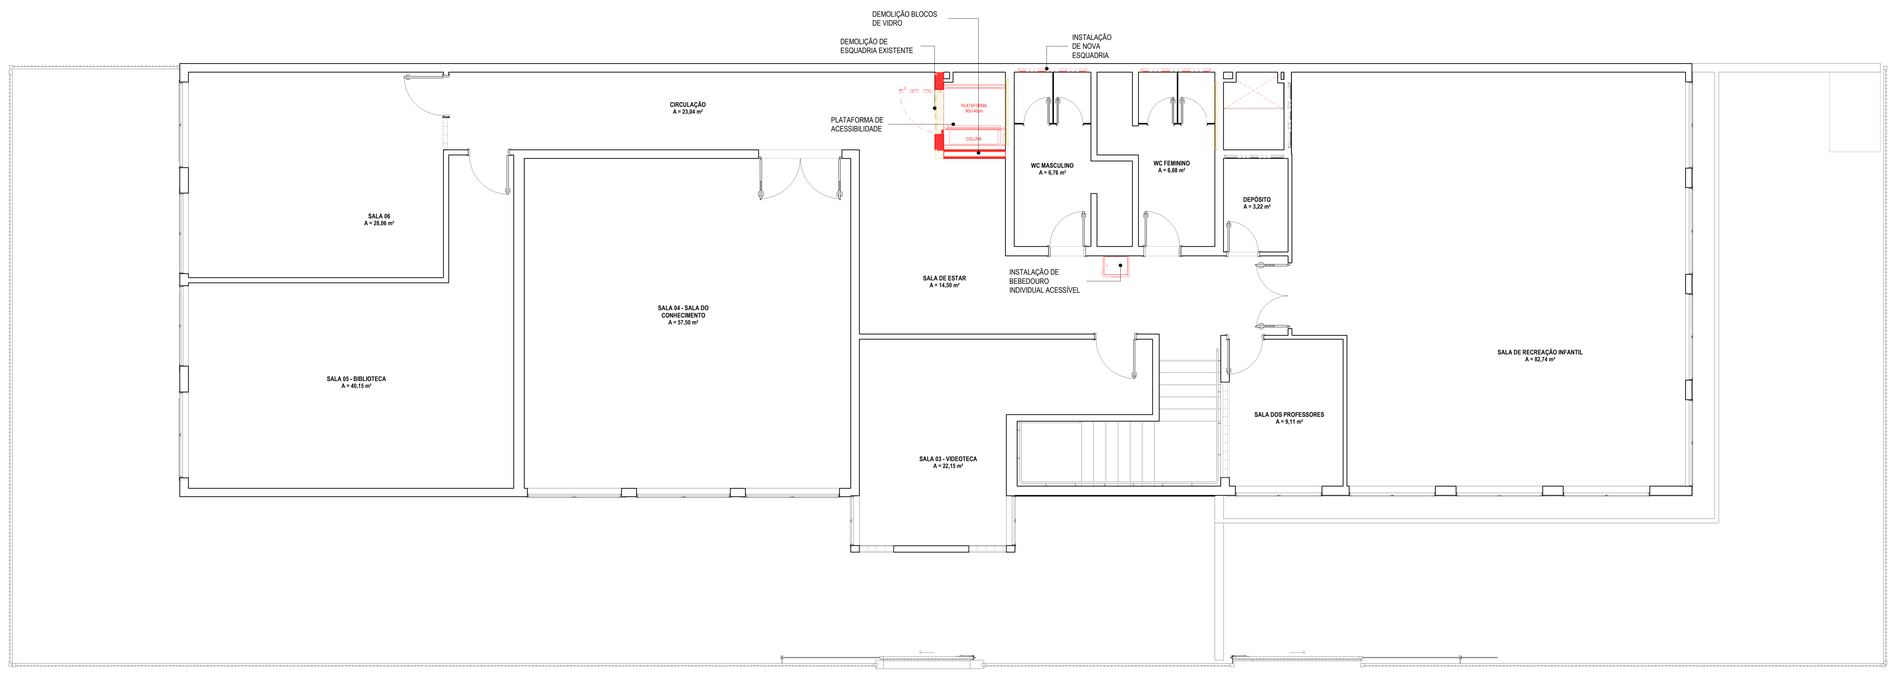

2 **REFORMA - 1º PAVIMENTO**
ESC. 1 : 50

LEGENDA:

EXISTENTE | CONSTRUIR | DEMOLIR | TEMPORÁRIO

SIMBOLOGIA:

INDICAÇÃO DE EIXO DOS PILARES (X)
INDICAÇÃO DE NÍVEL — PLANTA XX,XX — CORTES E VISTAS XX,XX
INDICAÇÃO DE ACABAMENTO — RODAPÉ, PAREDE, TETO, PISO
INDICAÇÃO DE CORTE — NOME DO CORTE, NÚMERO DA PRANCHA
INDICAÇÃO DE DETALHE — NÚMERO DO DETALHE, NÚMERO DA PRANCHA
CÓDIGO DE PORTA (PX)
CÓDIGO DE JANELA (JX)
INDICAÇÃO DE FACHADAS — NÚMERO DA VISTA, NÚMERO DA PRANCHA
INDICAÇÃO DE VISTAS — NÚMERO DA VISTA

NOTAS:

1. COTAS EM METROS (EXCETO ONDE INDICADO).
2. CONFERIR MEDIDAS NO LOCAL.
3. PARA POSICIONAMENTO E DIMENSIONAMENTO CORRETO DOS EQUIPAMENTOS E ELEMENTOS ELÉTRICOS, HIDROSSANITÁRIOS E DE PREVENÇÃO E COMBATE À INCÊNDIO, ESPECIFICAÇÃO E DETALHES DE DRENAGEM, VER PROJETOS ESPECÍFICOS.
4. ESPECIFICAÇÕES COMPLETAS DE ACABAMENTOS, MATERAIS, EQUIPAMENTOS E ESQUADRIAS, VER AMPLIAÇÕES E DETALHAMENTOS ESPECÍFICOS, MEMORIAL E CADERNO DE ENCARGOS.

CARIMBO

REVISÕES

Nº	DATA	DESCRIÇÃO	ASSINATURA
R0	15/06/2024	EMISSÃO INICIAL	YONARA FERNANDA
R1	06/08/2024	PROJETO EXECUTIVO	

SERVIÇO SOCIAL DO COMÉRCIO
DEPARTAMENTO REGIONAL
SANTA CATARINA
Rua Felipe Schmidt, 785 - Centro - Florianópolis
CEP 88.010-002 - Fone: (48) 3251-4800
sesc-sc@sesc-sc.com.br

Projeto
ARQUITETURA

Local: SESC CHAPECÓ
End.: Rua Brasília, 400 - Jardim Itália, Chapecó - SC

Obra: SESC CHAPECÓ

Conteúdo: PLANTA BAIXA - DEMOLIR/CONSTRUIR

Proprietário: SERVIÇO SOCIAL DO COMÉRCIO
Carimbo e Assinatura: ARQ. MARCELO CORNETET

Responsável Técnico: ARQ. MARCELO CORNETET
Carimbo e Assinatura:

Autor do Projeto: ARQ.: Marcello Farias Rodrigues
CAU A24938-6
SESC/DR-SC/DAS/GN
Assinatura

Prancha nº: **PE-101**

Co-Autor do Projeto: ARQ.: Marcello Farias Rodrigues
CAU A24938-6
SESC/DR-SC/DAS/GN

Arquivo: SESC SC-AF32-BIM-ARQ
Desenho: Yonara Fernanda
Escala: Como indicado
Data: 11/16/21