
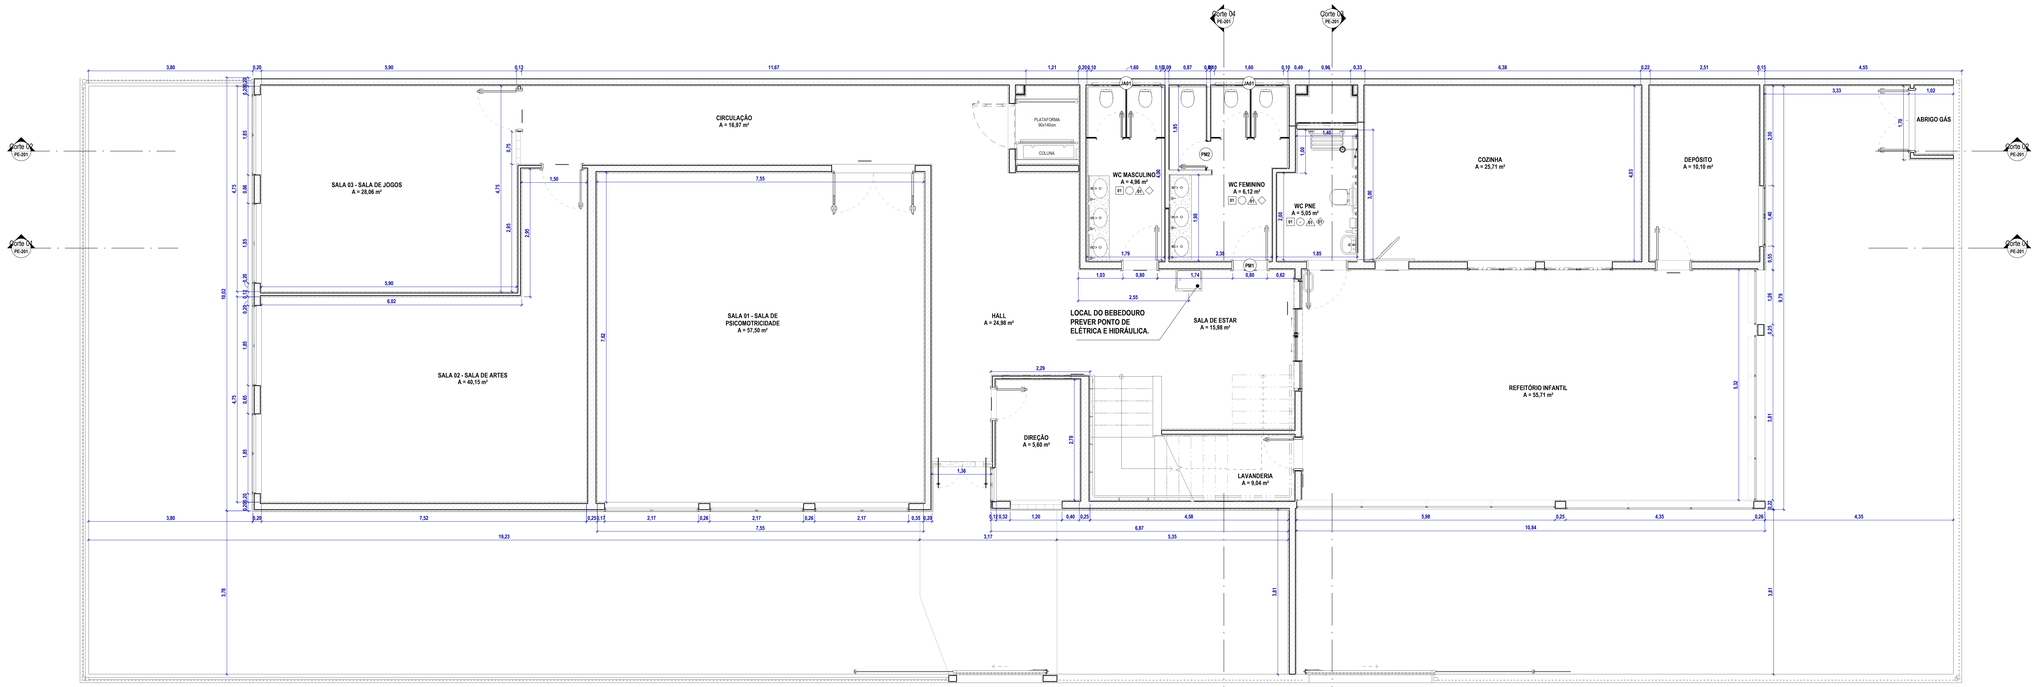


1 **FINAL - TÉRREO**
ESC. 1 : 50

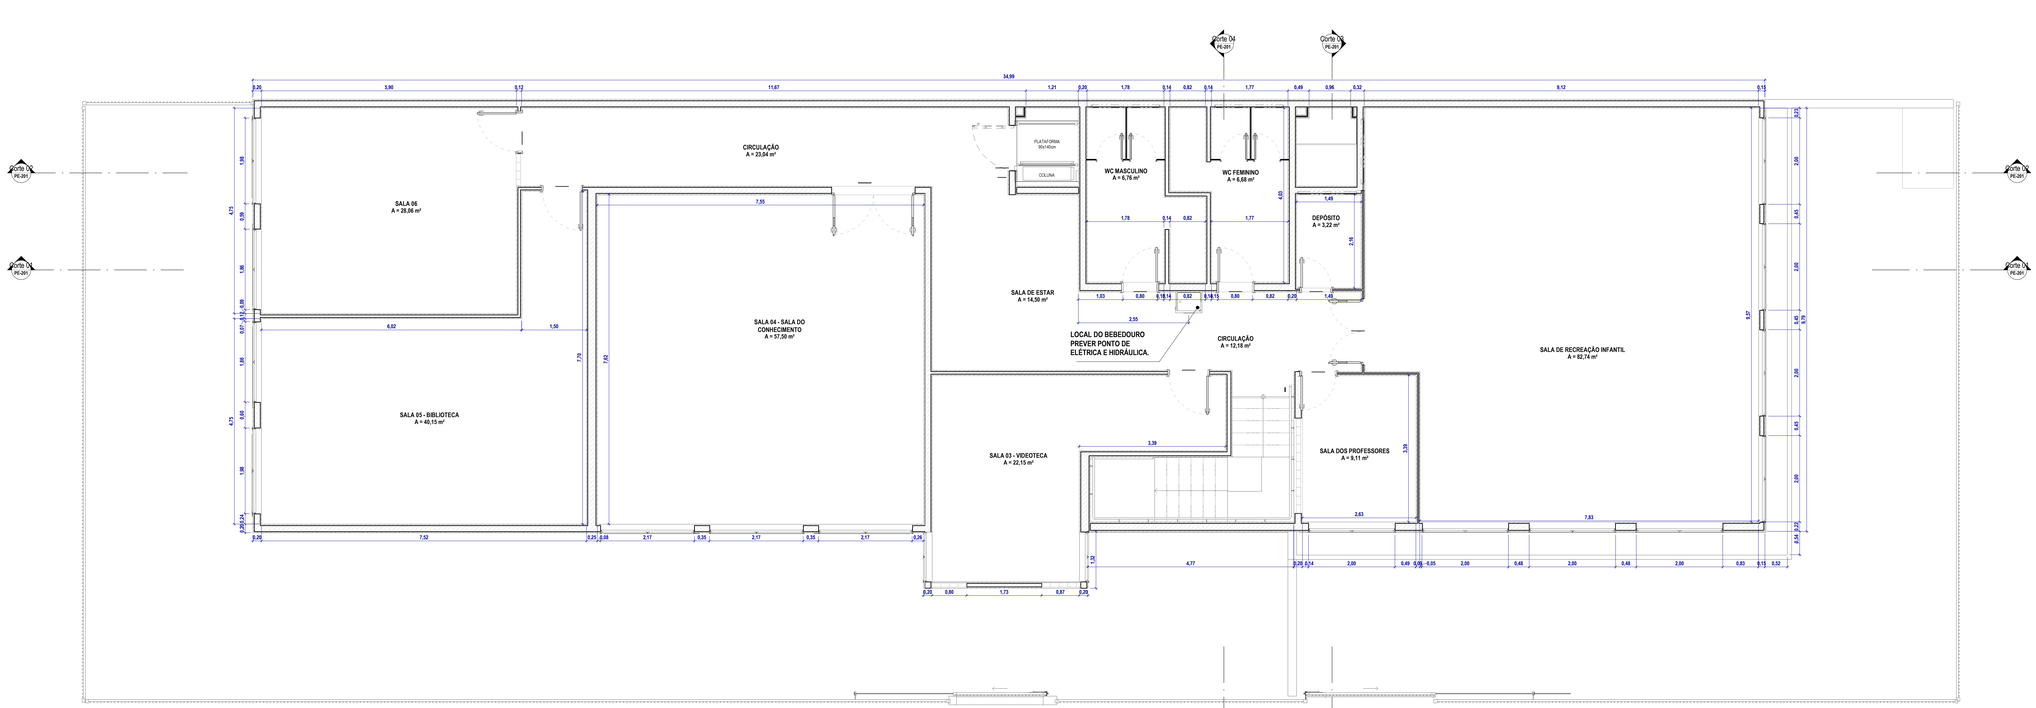

2 **FINAL - 1º PAVIMENTO**
ESC. 1 : 50

TABELA DE PORTAS

CÓD.	DIMENSÕES (m) LARGURA	ALTURA	DESCRIÇÃO
PM1	0,80	2,10	APROVEITAMENTO PORTA DE MADEIRA COM ACABAMENTO EM PINTURA BRANCA 0,80x2,10m - INVERTER POSIÇÃO
PM2	0,60	1,80	PORTA DE COMPENSADO REVESTIDO DE LAMINADO MELAMÍNICO NA COR CINZA POLAR PP-45 DA PERSTORP, COM DOBRADIÇA COM MOLA E TARGETA LIVRE/OCUPADO, COLOCADA EM DIVISÓRIA DE GRANITO

TABELA DE JANELAS

CÓD.	DIMENSÕES (m) LARGURA	ALTURA	PEITORIL	DESCRIÇÃO
JA01	1,60	0,80	1,65	JANELA DE ALUMÍNIO MAXIM-AR 1 FOLH COM ACABAMENTO EM ALUMÍNIO BRANCO E VIDRO INCOLOR 10MM COM PELÍCULA SOLAR FUMÊ 50%
JA01	1,60	0,80	1,65	JANELA DE ALUMÍNIO MAXIM-AR 1 FOLH COM ACABAMENTO EM ALUMÍNIO BRANCO E VIDRO INCOLOR 10MM COM PELÍCULA SOLAR FUMÊ 50%
JA01	1,60	0,80	1,65	JANELA DE ALUMÍNIO MAXIM-AR 1 FOLH COM ACABAMENTO EM ALUMÍNIO BRANCO E VIDRO INCOLOR 10MM COM PELÍCULA SOLAR FUMÊ 50%
JA01	1,60	0,80	1,65	JANELA DE ALUMÍNIO MAXIM-AR 1 FOLH COM ACABAMENTO EM ALUMÍNIO BRANCO E VIDRO INCOLOR 10MM COM PELÍCULA SOLAR FUMÊ 50%
JA02	1,35	0,80	1,65	JANELA DE ALUMÍNIO MAXIM-AR 1 FOLH COM ACABAMENTO EM ALUMÍNIO BRANCO E VIDRO INCOLOR 10MM COM PELÍCULA SOLAR FUMÊ 50%

TABELA DE LOUÇAS E METAIS

CÓD.	DESCRIÇÃO
L01	BACIA SANITÁRIA COM CAIXA ACOPLADA., MODELO: VOGUE PLUS CONFORTO.COR: BRANCA, MARCA: DECA OU EQUIVALENTE TÉCNICO
L02	LAVATÓRIO ACESSÍVEL COM COLUNA SUSPENSA EM LOUÇA NA COR BRANCA
L03	VASO SANITÁRIO INFANTIL LOUÇA BRANCA
M01	TORNEIRA DE MESA COM FECHAMENTO AUTOMÁTICO ACABAMENTO CROMADO
M02	DUCHA ELÉTRICA EM TERMOPLÁSTICO, EQUIPADA COM DESVIADOR PARA DUCHA MANUAL COM CONTROLE DE FUXO (ACESSÍVEL) 4 TEMPERATURAS

TABELA DE REVESTIMENTO DE PISO

CÓD.	DESCRIÇÃO
01	VIA DURINI OFF WHITE 60X60 NAT RET
02	PISO EXISTENTE

TABELA DE REVESTIMENTO DE PAREDE

CÓD.	DESCRIÇÃO
01	REVESTIMENTO CERÂMICO CETIM BIANCO RETIFICADO 30X60CM USO NO PISO INTERNO DA MARCA PORTOBELLO OU EQUIVALENTE. APLICAR COM REJUNTE DE 2CM DA PORTOKOLL P-FLEX NA COR BRANCA

SIMBOLOGIA:

INDICAÇÃO DE EIXO DOS PILARES — INDICAÇÃO DE NÍVEL — INDICAÇÃO DE ACABAMENTO (RODAPÉ, PAREDE, TETO, PISO)

INDICAÇÃO DE CORTE (NOME DO CORTE, NÚMERO DA PRANCHA) — INDICAÇÃO DE DETALHE (NÚMERO DO DETALHE, NÚMERO DA PRANCHA) — CÓDIGO DE PORTA (PX) — CÓDIGO DE JANELA (JX)

INDICAÇÃO DE FACHADAS (NÚMERO DA VISTA, NÚMERO DA PRANCHA) — INDICAÇÃO DE VISTAS (NÚMERO DA VISTA)

NOTAS:

1. COTAS EM METROS (EXCETO ONDE INDICADO).
2. CONFERIR MEDIDAS NO LOCAL.
3. PARA POSICIONAMENTO E DIMENSIONAMENTO CORRETO DOS EQUIPAMENTOS E ELEMENTOS ELÉTRICOS, HIDROSSANITÁRIOS E DE PREVENÇÃO E COMBATE À INCÊNDIO, ESPECIFICAÇÃO E DETALHES DE DRENAGEM, VER PROJETOS ESPECÍFICOS.
4. ESPECIFICAÇÕES COMPLETAS DE ACABAMENTOS, MATERIAIS, EQUIPAMENTOS E ESQUADRIAS, VER AMPLIAÇÕES E DETALHAMENTOS ESPECÍFICOS, MEMORIAL E CADERNO DE ENCARGOS.

CARIMBO

REVISÕES

Nº	DATA	DESCRIÇÃO	ASSINATURA
R0	15/06/2024	EMISSÃO INICIAL	YONARA FERNANDA
R1	06/08/2024	PROJETO EXECUTIVO	

SERVIÇO SOCIAL DO COMÉRCIO
DEPARTAMENTO REGIONAL
SANTA CATARINA
Rua Felipe Schmidt, 785 - Centro - Florianópolis
CEP 88.010-002 - Fone: (48) 3251-4900
sesc-sc@sesc-sc.com.br

Projeto **ARQUITETURA**

Local SESC CHAPECÓ

End Rua Brasília, 400 - Jardim Itália, Chapecó - SC

Obra SESC CHAPECÓ

Conteúdo PLANTA BAIXA - ARQUITETURA

Proprietário SERVIÇO SOCIAL DO COMÉRCIO

Reponsável Técnico ARQ. MARCELO CORNETET — Carimbo e Assinatura

ARQ. MARCELO CORNETET — Carimbo e Assinatura

Autor do Projeto
ARQ.: Marcello Farias Rodrigues
CAU A24938-8
SESC/DR-SC/DAS/GIN
Assinatura

Prancha nº **PE-102**

Co-Autor do Projeto ARQ.: Marcello Farias Rodrigues
CAU A24938-8
SESC/DR-SC/DAS/GIN

Tota

Arquivo SESC SC-AF32-BIM-ARQ | Desenho Yonara Fernanda | Escala Como indicado | Data 11/16/21