
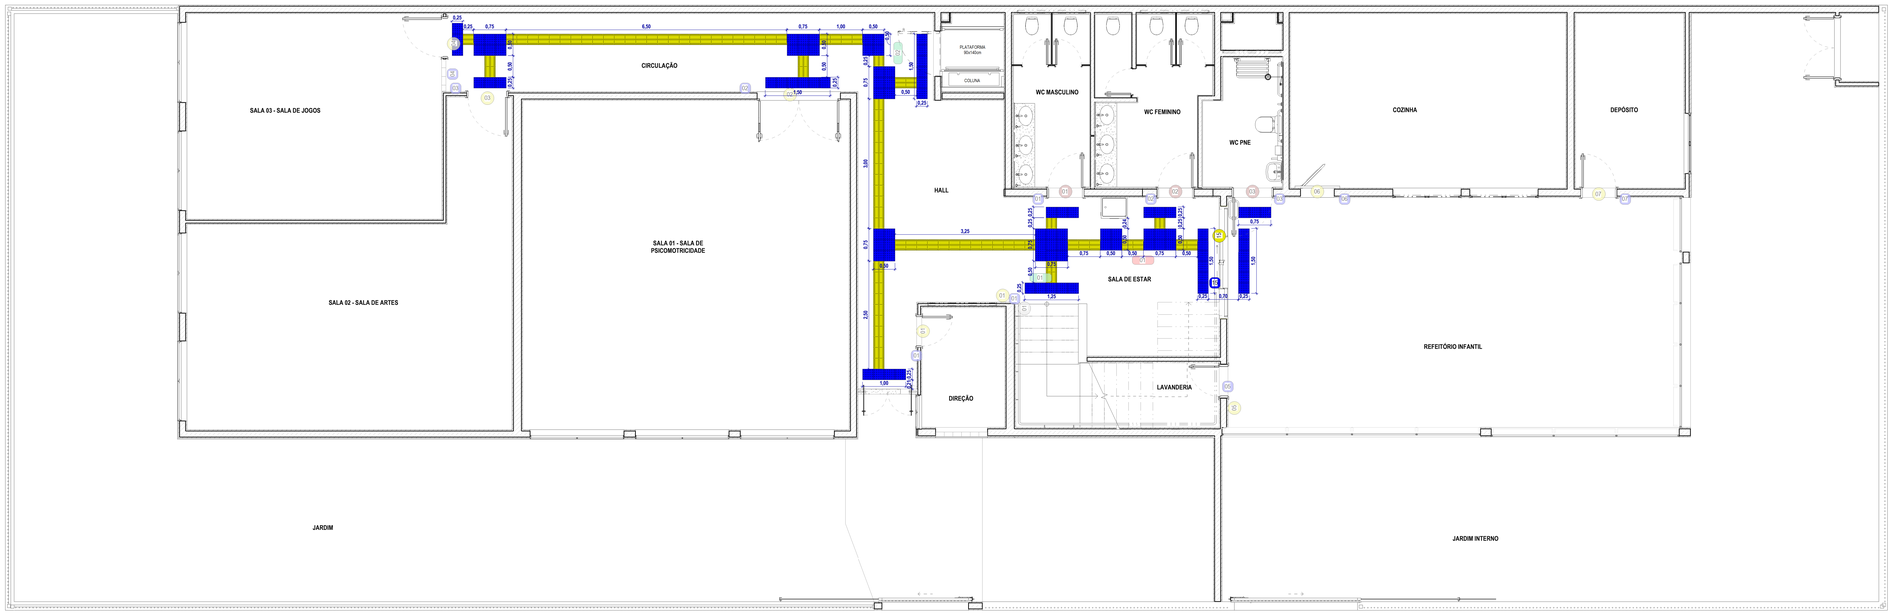


2 **PE - PLANTA DE PISO TÁTIL - TÉRREO**
ESC 1 : 50

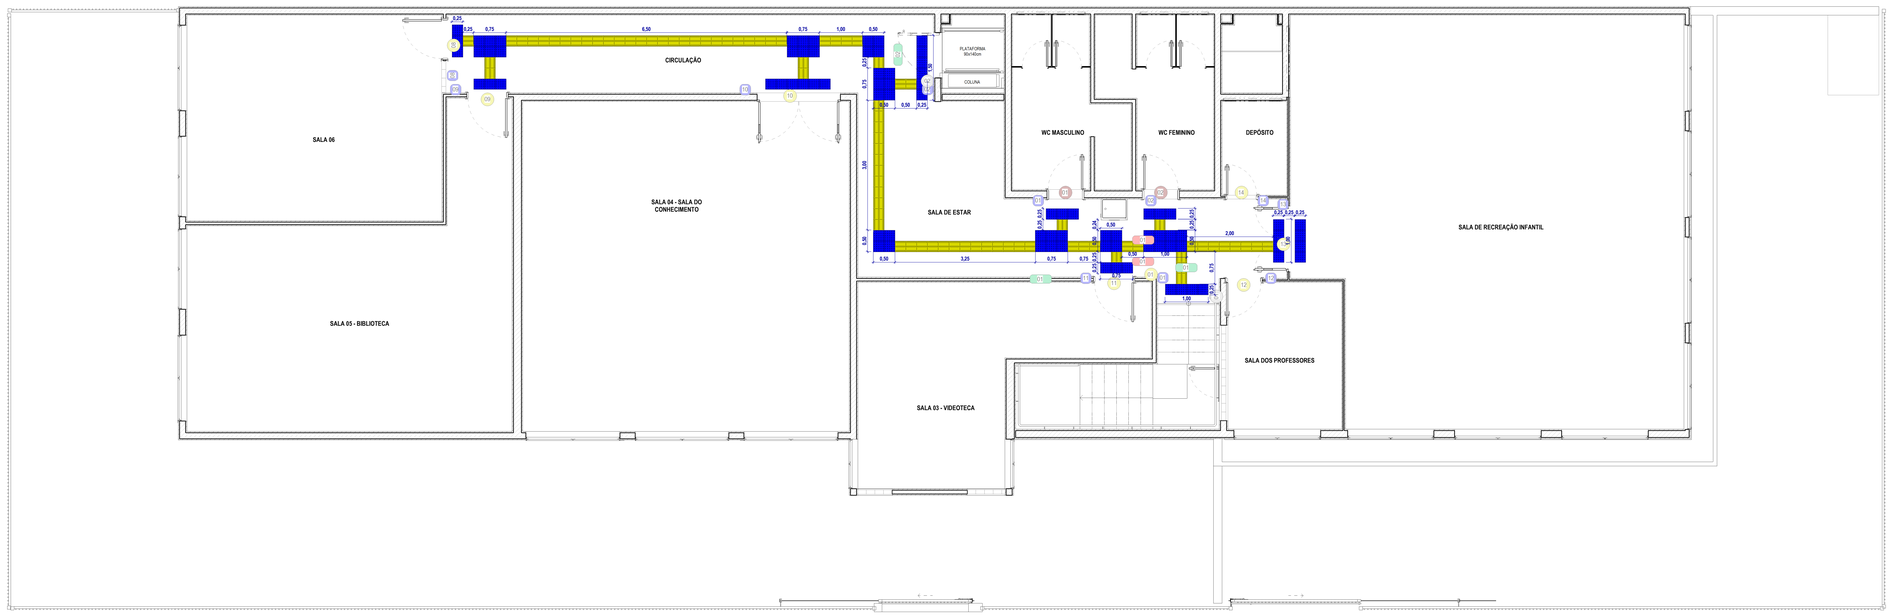

1 **PE - PLANTA DE PISO TÁTIL - SUPERIOR**
ESC 1 : 50

QUADRO DE GUARDA-CORPO E CORRIMÃO

CÓD	DESCRIÇÃO	QNT. (m)
	CORRIMÃO 2 BARRAS EM AÇO GALVANIZADO Ø 1 1/2" FIXADO À PAREDE - PINTURA ESMALTE BRANCO PLATINA PARA ACABAMENTO.	10,97

QUADRO DE PISO PODOTÁTIL

CÓD.	DESCRIÇÃO	TIPO
PT01	PISO TATIL DE ALERTA OU DIRECIONAL, DE BORRACHA, COLORIDO, 25 X 25 CM, E = 12MM, ASSENTADO SOBRE ARGAMASSA	ALERTA
PT02	PISO TATIL DE ALERTA OU DIRECIONAL, DE BORRACHA, COLORIDO, 25 X 25 CM, E = 12MM, ASSENTADO SOBRE ARGAMASSA	DIRECIONAL

QUADRO DE SINALIZAÇÃO - PORTA / PAREDE

IMAGEM	CÓD	DESCRIÇÃO	INDICAÇÃO	QNT.
IDENTIFICAÇÃO DE AMBIENTE - FIXAÇÃO EM PAREDE 304X120mm				
	01	IDENTIFICAÇÃO DE AMBIENTE - FIXAÇÃO EM PAREDE 304X120mm	SALA DIREÇÃO	1
	01	IDENTIFICAÇÃO DE AMBIENTE - FIXAÇÃO EM PAREDE 304X120mm	ACESSO ÀS ESCADAS	1
	01	IDENTIFICAÇÃO DE AMBIENTE - FIXAÇÃO EM PAREDE 304X120mm	ACESSO ÀS ESCADAS	1
	02	IDENTIFICAÇÃO DE AMBIENTE - FIXAÇÃO EM PAREDE 304X120mm	SALA DE PSICOMOTRICIDADE	1
	03	IDENTIFICAÇÃO DE AMBIENTE - FIXAÇÃO EM PAREDE 304X120mm	SALA DE ARTES	1
	04	IDENTIFICAÇÃO DE AMBIENTE - FIXAÇÃO EM PAREDE 304X120mm	SALA DE JOGOS	1
	05	IDENTIFICAÇÃO DE AMBIENTE - FIXAÇÃO EM PAREDE 304X120mm	LAVANDERIA	1
	06	IDENTIFICAÇÃO DE AMBIENTE - FIXAÇÃO EM PAREDE 304X120mm	COZINHA	1
	07	IDENTIFICAÇÃO DE AMBIENTE - FIXAÇÃO EM PAREDE 304X120mm	DEPÓSITO	1
	08	IDENTIFICAÇÃO DE AMBIENTE - FIXAÇÃO EM PAREDE 304X120mm	SALA 06	1
	09	IDENTIFICAÇÃO DE AMBIENTE - FIXAÇÃO EM PAREDE 304X120mm	BIBLIOTECA	1
	10	IDENTIFICAÇÃO DE AMBIENTE - FIXAÇÃO EM PAREDE 304X120mm	SALA DO CONHECIMENTO	1
	11	IDENTIFICAÇÃO DE AMBIENTE - FIXAÇÃO EM PAREDE 304X120mm	VIDEOTECA	1
	12	IDENTIFICAÇÃO DE AMBIENTE - FIXAÇÃO EM PAREDE 304X120mm	SALA PROFESSORES	1
	13	IDENTIFICAÇÃO DE AMBIENTE - FIXAÇÃO EM PAREDE 304X120mm	RECREAÇÃO INFANTIL	1
	14	IDENTIFICAÇÃO DE AMBIENTE - FIXAÇÃO EM PAREDE 304X120mm	DEPÓSITO	1
	15	IDENTIFICAÇÃO DE AMBIENTE - FIXAÇÃO EM PAREDE 304X120mm	REFEITÓRIO INFANTIL	1
IDENTIFICAÇÃO DE ÁREA - FOJAÇÃO NO TETO 680X200mm				
	01	IDENTIFICAÇÃO DE ÁREA - FIXAÇÃO NO TETO 680X200mm	PAVIMENTO TÉRREO	1
	01	IDENTIFICAÇÃO DE ÁREA - FIXAÇÃO NO TETO 680X200mm	PAVIMENTO SUPERIOR	1
IDENTIFICAÇÃO EM BRAILE DE SALA - FIXAÇÃO NA PAREDE 200X100mm				
	01	IDENTIFICAÇÃO EM BRAILE DE SALA - FIXAÇÃO NA PAREDE 200X100mm	BWC MASCULINO	1
	01	IDENTIFICAÇÃO EM BRAILE DE SALA - FIXAÇÃO NA PAREDE 200X100mm	BWC MASCULINO	1
	02	IDENTIFICAÇÃO EM BRAILE DE SALA - FIXAÇÃO NA PAREDE 200X100mm	BWC FEMININO	1
	02	IDENTIFICAÇÃO EM BRAILE DE SALA - FIXAÇÃO NA PAREDE 200X100mm	BWC FEMININO	1
	02	IDENTIFICAÇÃO EM BRAILE DE SALA - FIXAÇÃO NA PAREDE 200X100mm	IDENT. DE ELEVADOR	1
	03	IDENTIFICAÇÃO EM BRAILE DE SALA - FIXAÇÃO NA PAREDE 200X100mm	BWC PNE	1
PAINEL DIRECIONAL SIMPLES - FIXAÇÃO NO TETO 504X105mm				
	01	PAINEL DIRECIONAL SIMPLES - FIXAÇÃO NO TETO 504X105mm	ACESSO ESCADA	1
	01	PAINEL DIRECIONAL SIMPLES - FIXAÇÃO NO TETO 504X105mm	ACESSO ESCADA	1
	02	PAINEL DIRECIONAL SIMPLES - FIXAÇÃO NO TETO 504X105mm	ACESSO ELEVADOR	1
	02	PAINEL DIRECIONAL SIMPLES - FIXAÇÃO NO TETO 504X105mm	ACESSO ELEVADOR	1
PICTOGRAMA DE INDENTICAÇÃO DE AMBIENTE - FIXAÇÃO EM PAREDE/PORTA 200X204mm				
	01	PICTOGRAMA DE INDENTICAÇÃO DE AMBIENTE - FIXAÇÃO EM PAREDE/PORTA 200X204mm	SALA DIREÇÃO	1
	01	PICTOGRAMA DE INDENTICAÇÃO DE AMBIENTE - FIXAÇÃO EM PAREDE/PORTA 200X204mm	ACESSO ÀS ESCADAS	1
	01	PICTOGRAMA DE INDENTICAÇÃO DE AMBIENTE - FIXAÇÃO EM PAREDE/PORTA 200X204mm	BWC MASCULINO	1
	01	PICTOGRAMA DE INDENTICAÇÃO DE AMBIENTE - FIXAÇÃO EM PAREDE/PORTA 200X204mm	ACESSO ÀS ESCADAS	1
	01	PICTOGRAMA DE INDENTICAÇÃO DE AMBIENTE - FIXAÇÃO EM PAREDE/PORTA 200X204mm	BWC MASCULINO	1
	02	PICTOGRAMA DE INDENTICAÇÃO DE AMBIENTE - FIXAÇÃO EM PAREDE/PORTA 200X204mm	SALA DE PSICOMOTRICIDADE	1
	02	PICTOGRAMA DE INDENTICAÇÃO DE AMBIENTE - FIXAÇÃO EM PAREDE/PORTA 200X204mm	BWC FEMININO	1
	02	PICTOGRAMA DE INDENTICAÇÃO DE AMBIENTE - FIXAÇÃO EM PAREDE/PORTA 200X204mm	IDENT. DE ELEVADOR	1
	02	PICTOGRAMA DE INDENTICAÇÃO DE AMBIENTE - FIXAÇÃO EM PAREDE/PORTA 200X204mm	BWC FEMININO	1
	03	PICTOGRAMA DE INDENTICAÇÃO DE AMBIENTE - FIXAÇÃO EM PAREDE/PORTA 200X204mm	SALA DE ARTES	1
	03	PICTOGRAMA DE INDENTICAÇÃO DE AMBIENTE - FIXAÇÃO EM PAREDE/PORTA 200X204mm	BWC PNE	1
	04	PICTOGRAMA DE INDENTICAÇÃO DE AMBIENTE - FIXAÇÃO EM PAREDE/PORTA 200X204mm	SALA DE JOGOS	1
	05	PICTOGRAMA DE INDENTICAÇÃO DE AMBIENTE - FIXAÇÃO EM PAREDE/PORTA 200X204mm	LAVANDERIA	1
	06	PICTOGRAMA DE INDENTICAÇÃO DE AMBIENTE - FIXAÇÃO EM PAREDE/PORTA 200X204mm	COZINHA	1
	07	PICTOGRAMA DE INDENTICAÇÃO DE AMBIENTE - FIXAÇÃO EM PAREDE/PORTA 200X204mm	DEPÓSITO	1
	08	PICTOGRAMA DE INDENTICAÇÃO DE AMBIENTE - FIXAÇÃO EM PAREDE/PORTA 200X204mm	SALA 06	1
	09	PICTOGRAMA DE INDENTICAÇÃO DE AMBIENTE - FIXAÇÃO EM PAREDE/PORTA 200X204mm	BIBLIOTECA	1
	10	PICTOGRAMA DE INDENTICAÇÃO DE AMBIENTE - FIXAÇÃO EM PAREDE/PORTA 200X204mm	SALA DO CONHECIMENTO	1
	11	PICTOGRAMA DE INDENTICAÇÃO DE AMBIENTE - FIXAÇÃO EM PAREDE/PORTA 200X204mm	VIDEOTECA	1
	12	PICTOGRAMA DE INDENTICAÇÃO DE AMBIENTE - FIXAÇÃO EM PAREDE/PORTA 200X204mm	SALA PROFESSORES	1
	13	PICTOGRAMA DE INDENTICAÇÃO DE AMBIENTE - FIXAÇÃO EM PAREDE/PORTA 200X204mm	RECREAÇÃO INFANTIL	1
	14	PICTOGRAMA DE INDENTICAÇÃO DE AMBIENTE - FIXAÇÃO EM PAREDE/PORTA 200X204mm	DEPÓSITO	1
	15	PICTOGRAMA DE INDENTICAÇÃO DE AMBIENTE - FIXAÇÃO EM PAREDE/PORTA 200X204mm	REFEITÓRIO INFANTIL	1
PLACA DE SINALIZAÇÃO EM BRAILE DE ALUMINIO 30X100cm - FIXAÇÃO EM CORRIMÃO				
	01	PLACA DE SINALIZAÇÃO EM BRAILE DE ALUMINIO 30X100cm - FIXAÇÃO EM CORRIMÃO	PAVIMENTO TÉRREO	1
	01	PLACA DE SINALIZAÇÃO EM BRAILE DE ALUMINIO 30X100cm - FIXAÇÃO EM CORRIMÃO	PAVIMENTO SUPERIOR	1

LEGENDA:

PISO TÁTIL

- PISO TÁTIL DE ALERTA DE BORRACHA - 25cm
- PISO TÁTIL DIRECIONAL DE BORRACHA - 25cm
- PISO TÁTIL DE ALERTA DE BORRACHA - 25cm - COM CORTE EM ÂNGULO
- PISO TÁTIL DIRECIONAL DE BORRACHA - 25cm - COM CORTE EM ÂNGULO

SIMBOLOGIA:

INDICAÇÃO DE EIXO DOS PILARES (X)

INDICAÇÃO DE NÍVEL — PLANTA XX.XX / CORTES E VISTAS XX.XX

INDICAÇÃO DE ACABAMENTO — RODAPÉ, PAREDE, TETO, PISO

INDICAÇÃO DE CORTE — X / XXX — NOME DO CORTE / NÚMERO DA PRANCHA

INDICAÇÃO DE DETALHE — X / XXX — NÚMERO DO DETALHE / NÚMERO DA PRANCHA

CÓDIGO DE PORTA (PX)

CÓDIGO DE JANELA (JX)

INDICAÇÃO DE FACHADAS — X / XXX — NÚMERO DA VISTA / NÚMERO DA PRANCHA

INDICAÇÃO DE VISTAS — X — NÚMERO DA VISTA

NOTAS:

1. COTAS EM METROS (EXCETO ONDE INDICADO).
2. CONFERIR MEDIDAS NO LOCAL.
3. PARA POSICIONAMENTO E DIMENSIONAMENTO CORRETO DOS EQUIPAMENTOS E ELEMENTOS ELÉTRICOS, HIDROSSANITÁRIOS E DE PREVENÇÃO E COMBATE A INCÊNDIO, ESPECIFICAÇÃO E DETALHES DE DRENAGEM, VER PROJETOS ESPECÍFICOS.
4. ESPECIFICAÇÕES COMPLETAS DE ACABAMENTOS, MATERIAIS, EQUIPAMENTOS E ESQUADRIAS, VER AMPLIAÇÕES E DETALHAMENTOS ESPECÍFICOS, MEMORIAL E CADERNO DE ENCARGOS.

CARIMBO

REVISÕES

Nº	DATA	DESCRIÇÃO	ASSINATURA
R0	10/06/2024	EMISSÃO INICIAL	YONARA FERNANDES
R1	06/08/2024	PROJETO EXECUTIVO	

SERVIÇO SOCIAL DO COMÉRCIO
DEPARTAMENTO REGIONAL
SANTA CATARINA
Rua Felipe Schmidt, 785 - Centro - Florianópolis
CEP 88.010-002 - Fone: (48) 3251-4800
sesc-sc@sesc-sc.com.br

Projeto
ARQUITETURA

Local: SESC CHAPECÓ

End.: Rua Brasília, 400 - Jardim Itália, Chapecó - SC

Obra: SESC CHAPECÓ

Conteúdo: PLANTA DE PISO TÁTIL

Proprietário: SERVIÇO SOCIAL DO COMÉRCIO

Reponsável Técnico: ARQ. MARCELO CORNETET — Carimbo e Assinatura

ARQ. MARCELO CORNETET — Carimbo e Assinatura

Autor do Projeto: ARQ.: Marcello Farias Rodrigues, CAU A24936-6, SESC/DR-SC/DAS/GIN — Assinatura

Prancha nº: **PE-602**

Co-Autor do Projeto: ARQ.: Marcello Farias Rodrigues, CAU A24936-6, SESC/DR-SC/DAS/GIN

Arquivo: SESC SC-AF32-BIM-ARQ | Desenho: Yonara Fernanda | Escala: Como indicado | Data: 11/16/21