



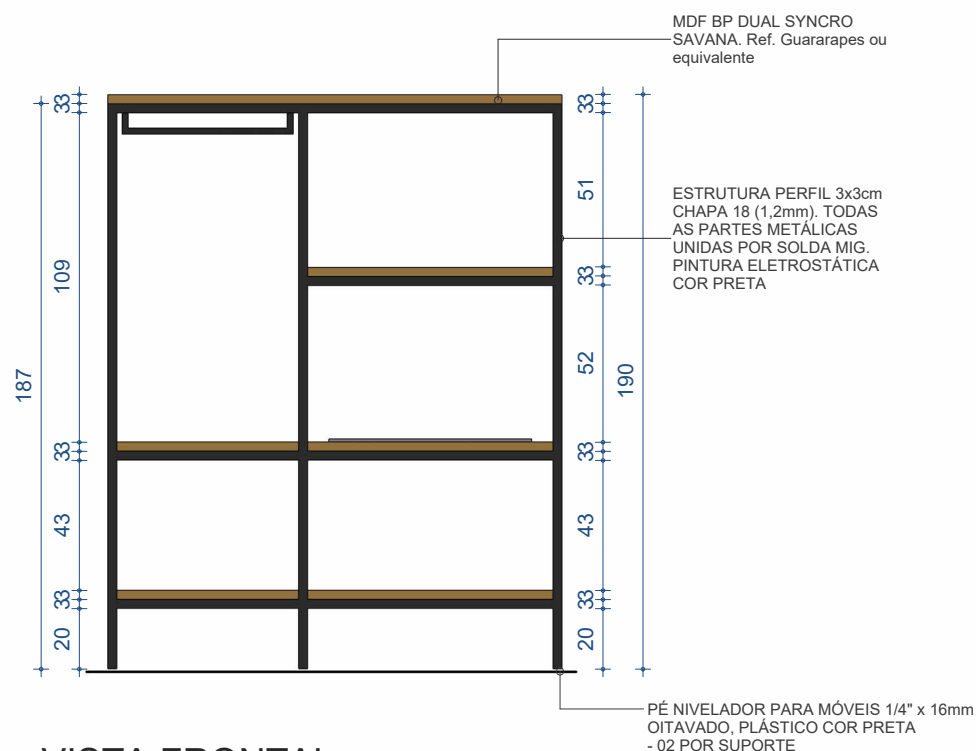

VISTA FRONTAL

Escala: 1 : 25

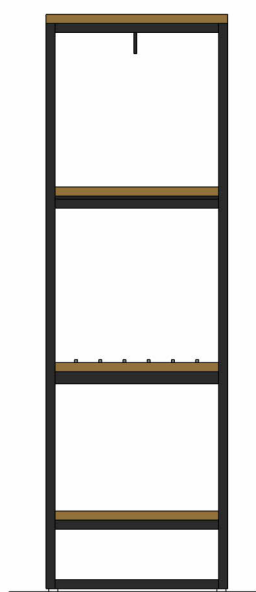

PÉ NIVELADOR PARA MÓVEIS 1/4" x 16mm
OITAVADO, PLÁSTICO COR PRETA
- 02 POR SUPORTE

VISTA LATERAL

Escala: 1 : 25



PERSPECTIVA



SERVIÇO SOCIAL DO COMÉRCIO
DEPARTAMENTO REGIONAL
Rua Felipe Schmidt, 785 - Centro - Florianópolis

Projeto: MOBILIÁRIO - SESC
MH03 - 02 - ARMÁRIO HOTEL

*Todas as medidas devem ser conferidas
"in loco" antes da execução dos
projetos.
*Qualquer alteração do projeto só poderá
ser feita com autorização da Gerência de
Engenharia e Arquitetura do SESC.

Escala:
Indicada

Prancha:
MH03
- 02