
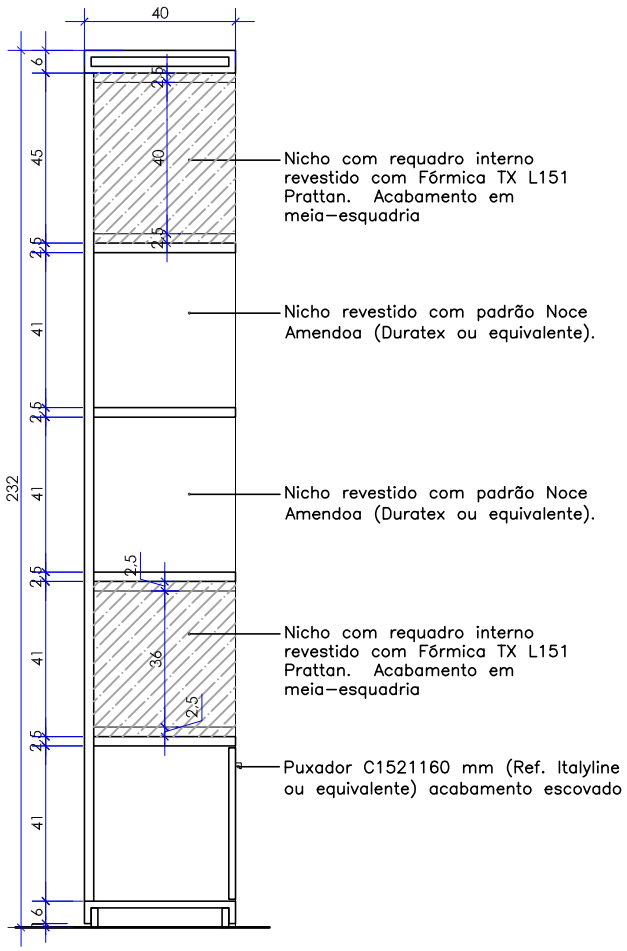


CORTE AA

ESCALA 1:20

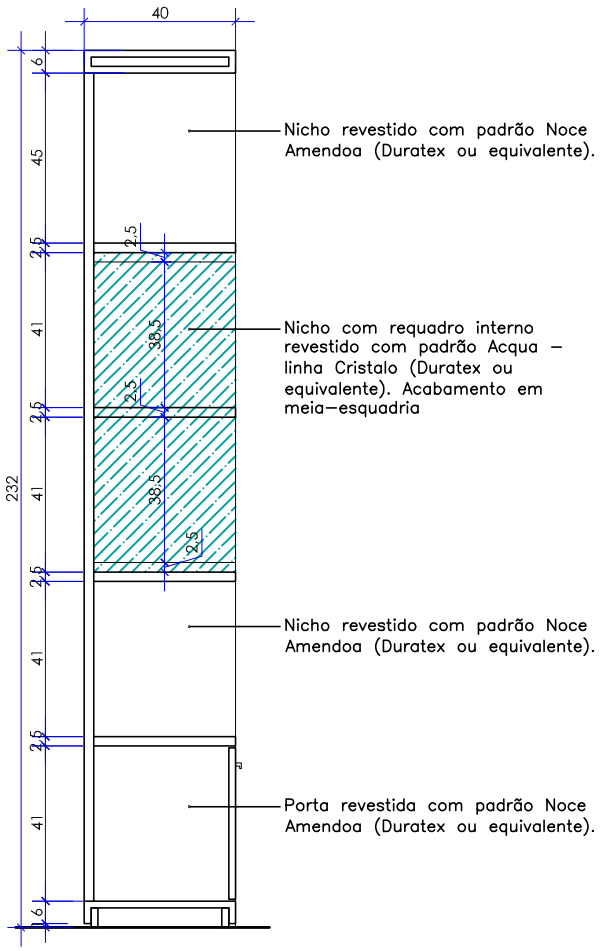

CORTE BB

ESCALA 1:20



PERSPECTIVA

SEM ESCALA

SERVICO SOCIAL DO COMÉRCIO

DEPARTAMENTO REGIONAL

GERÊNCIA DE INFRAENTRUTURA – GIN

Rua Felipe Schmidt, 785–Centro–Florianópolis–CEP 88010–002

Projeto: M02 – PRATELEIRA ALTA LIVROS

CORTES E PERSPECTIVA

*Todas as medidas devem ser conferidas "in loco" antes da execução dos projetos.
*Qualquer alteração do projeto só poderá ser feita com autorização do Setor de Projetos e Obras do SESC.

Desenho: MAI

Escala: 1/20

Data: ABR/2024

Prancha: 02/02