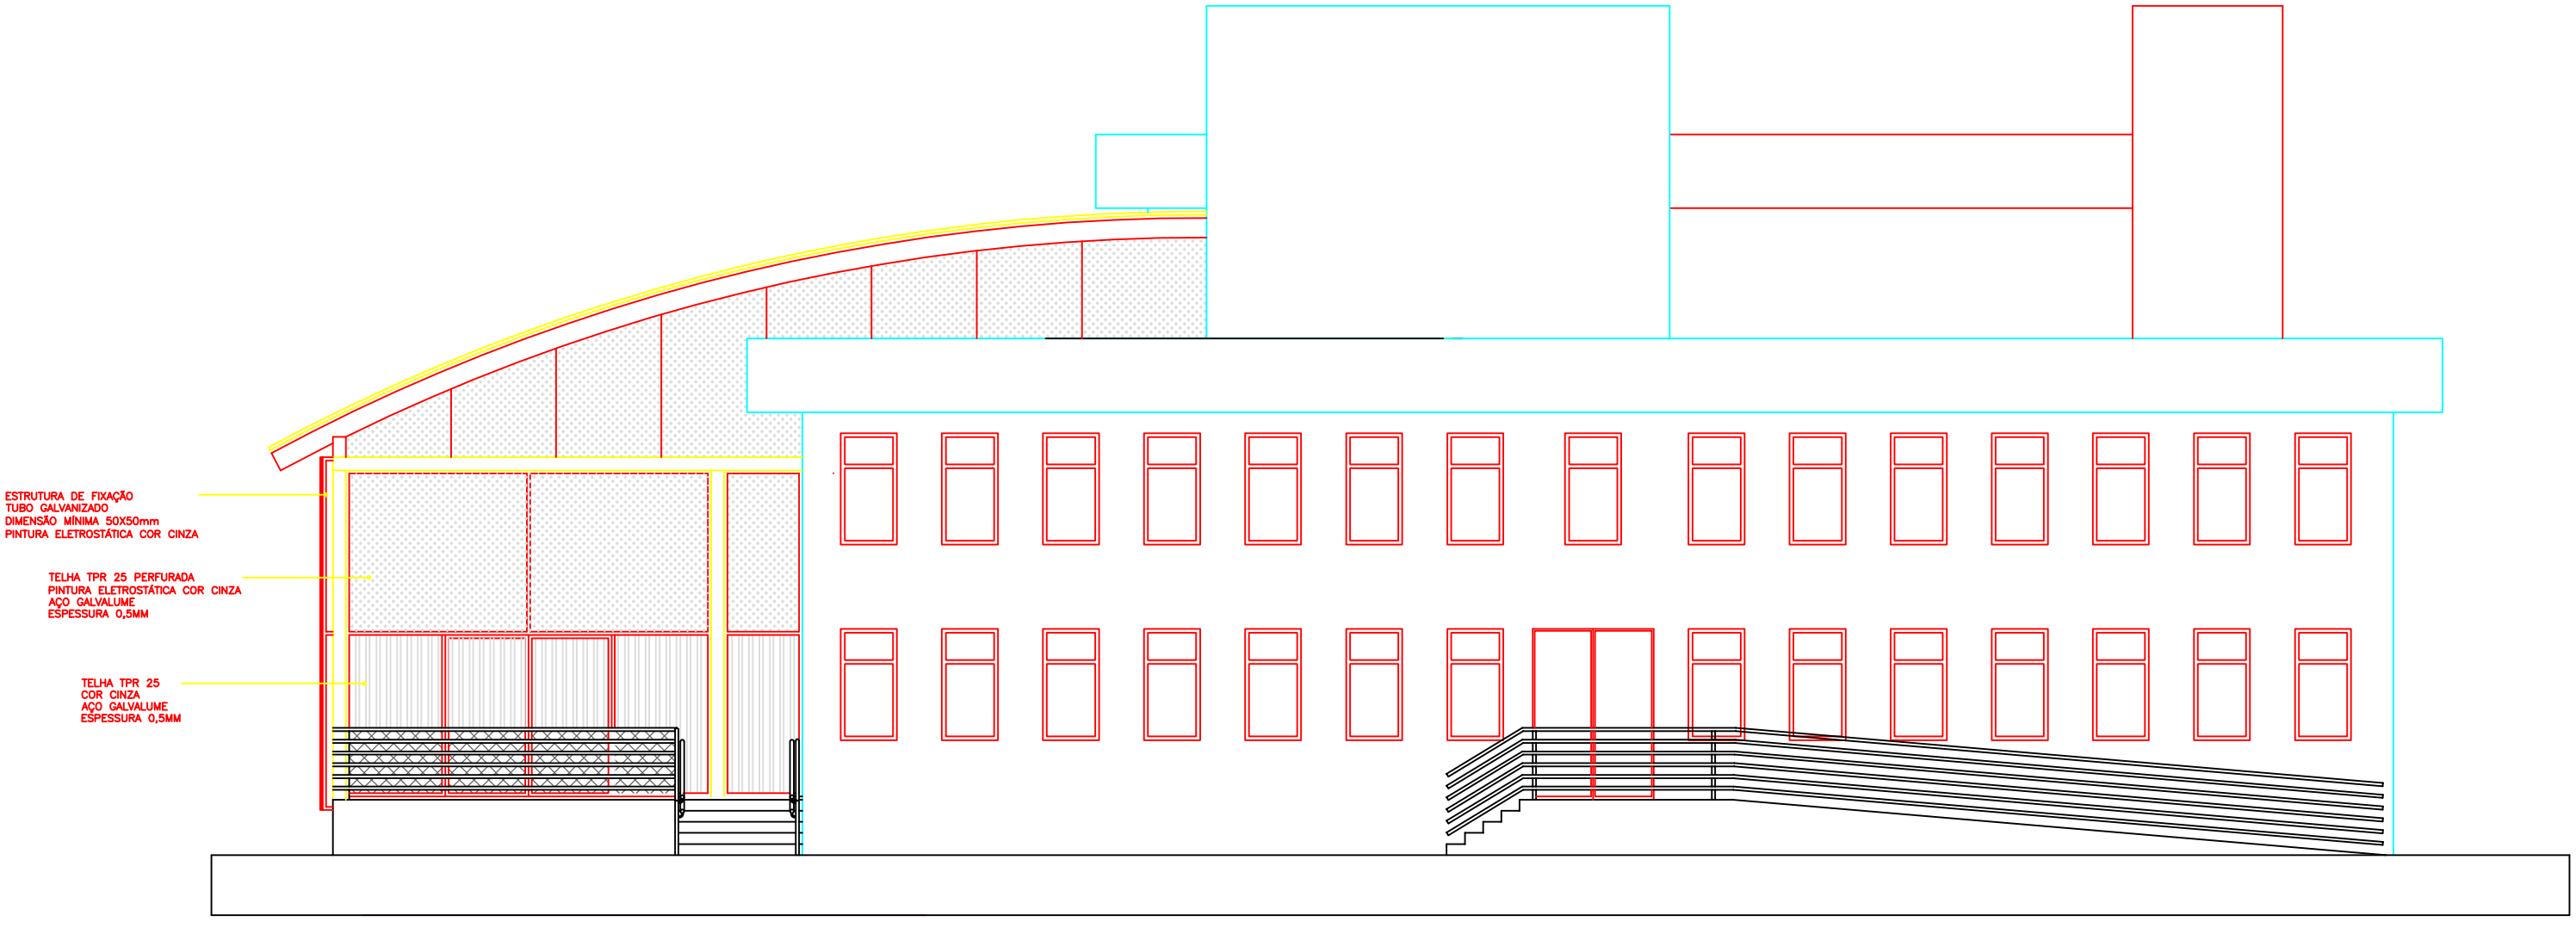

ESTRUTURA DE FIXAÇÃO
TUBO GALVANIZADO
DIMENSÃO MÍNIMA 50X50mm
PINTURA ELETROSTÁTICA COR CINZA
TELHA TPR 25 PERFURADA
PINTURA ELETROSTÁTICA COR CINZA
AÇO GALVALUME
ESPESSURA 0,5MM
TELHA TPR 25
COR CINZA
AÇO GALVALUME
ESPESSURA 0,5MM