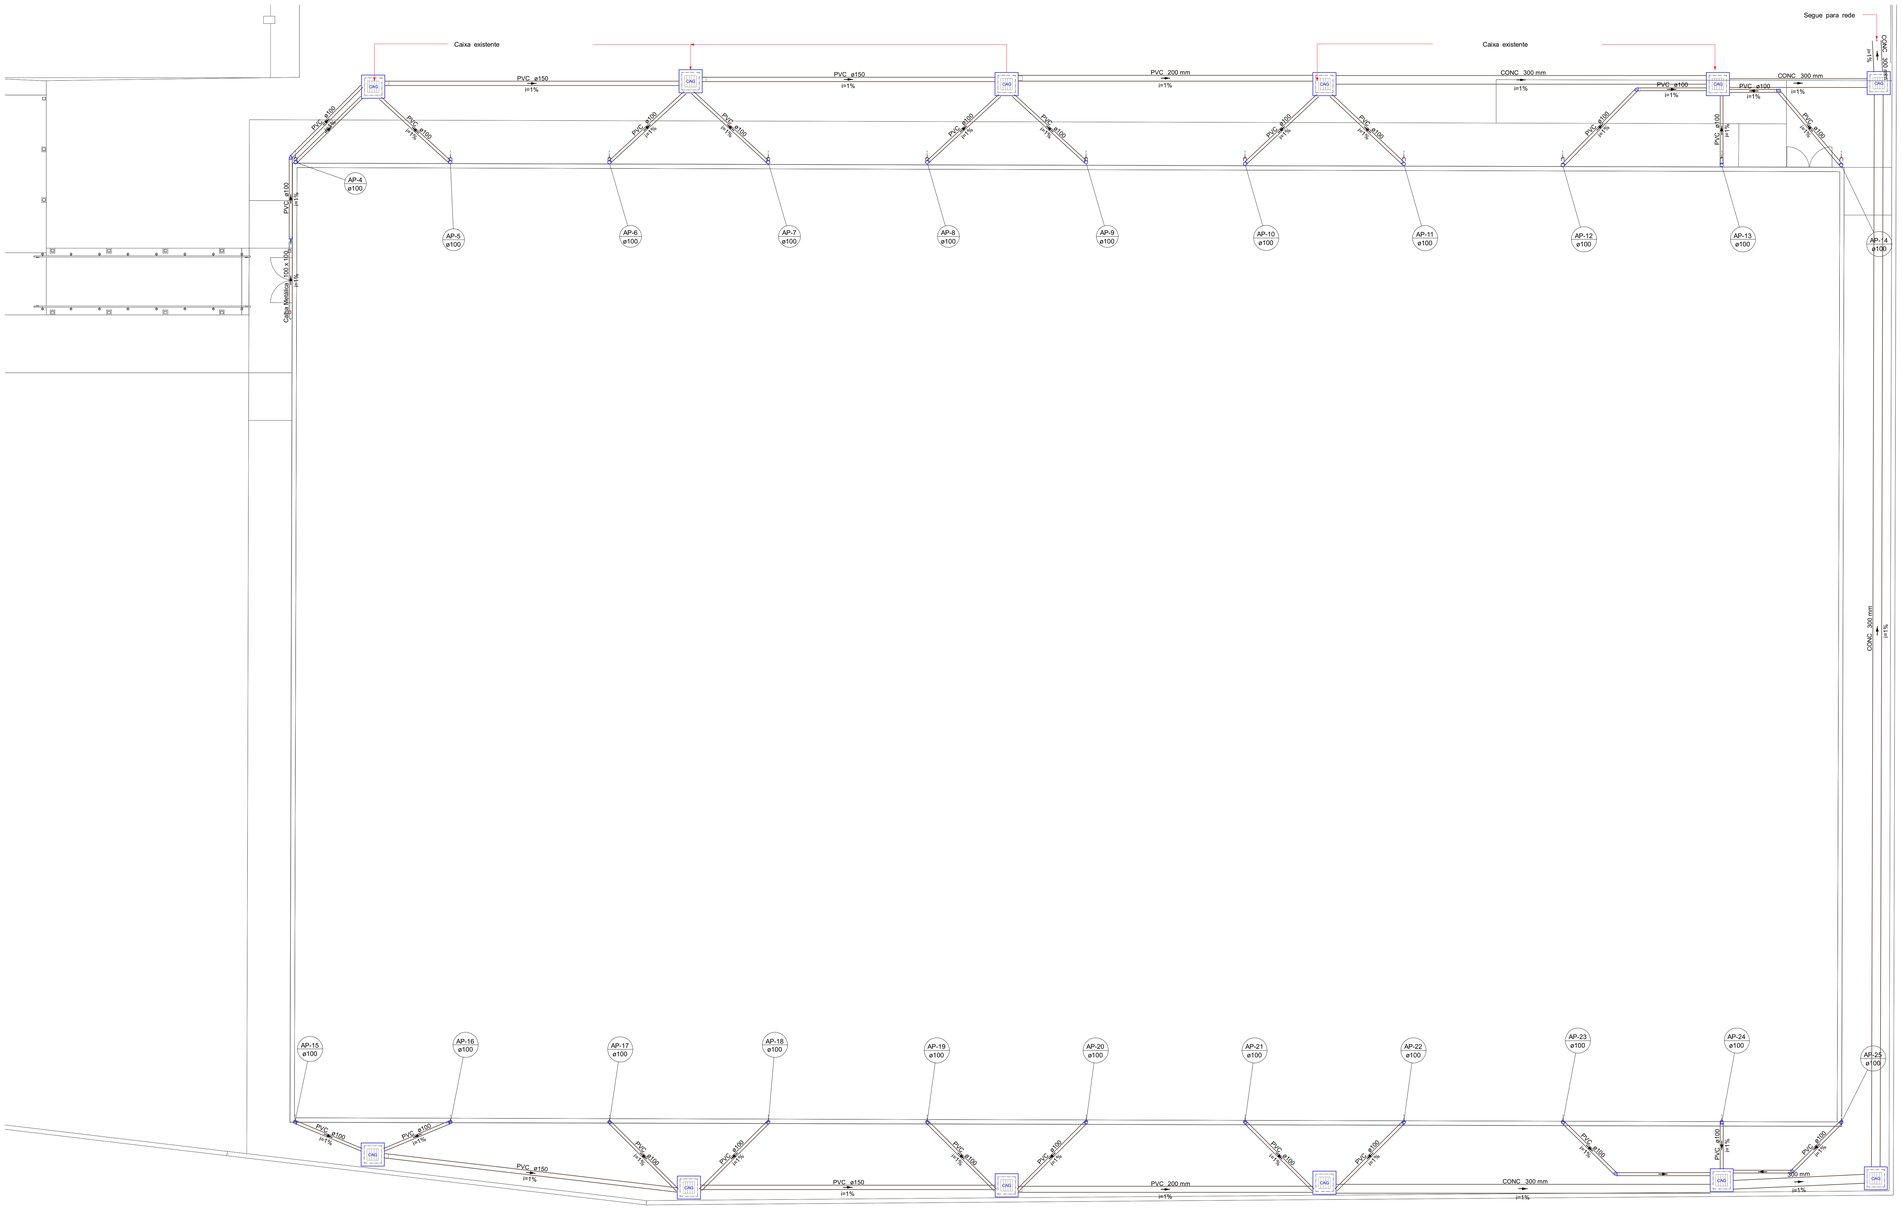

Caixa existente
Caixa existente
Segue para rede
PVC ø150 i=1%
PVC 200 mm i=1%
CONC 300 mm i=1%
PVC ø100 i=1%
CONC 300 mm i=1%
PVC ø100 i=1%
PVC ø100 i=1%
PVC ø100 