



P04 - 80 X 210
PORTA DE ABRIR - 1 FOLHA
VENEZIANA VENTILADA
ALUMÍNIO ANODIZADO BRANCO PERFIL 25
MAÇANETA TIPO ALAVANCA - CROMADA
FECHADURA PARA SANITÁRIO
DOBRADIÇAS CONFORME PADRÃO DO
FABRICANTE

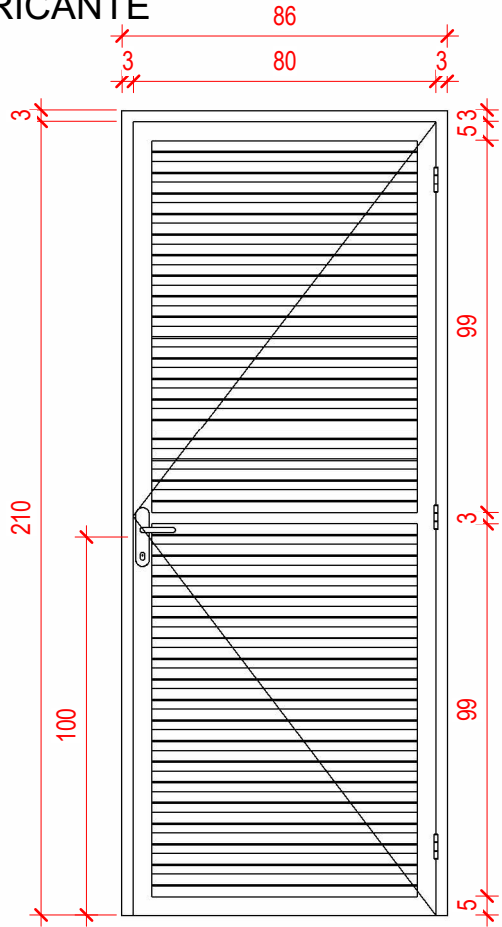


VISTA FRONTAL

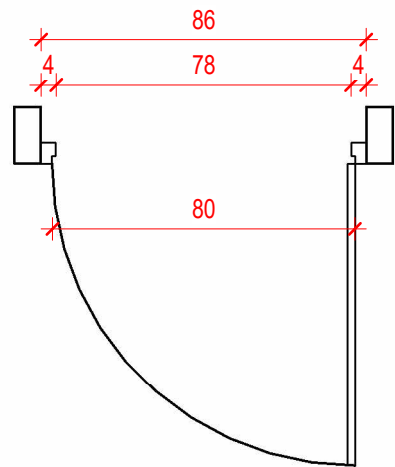


PLANTA BAIXA

P05 - 80 X 210
PORTA DE ABRIR - 1 FOLHA
VENEZIANA VENTILADA
ALUMÍNIO ANODIZADO BRANCO PERFIL 25
MAÇANETA TIPO ALAVANCA - CROMADA
FECHADURA TIPO EXTERNA
DOBRADIÇAS CONFORME PADRÃO DO
FABRICANTE

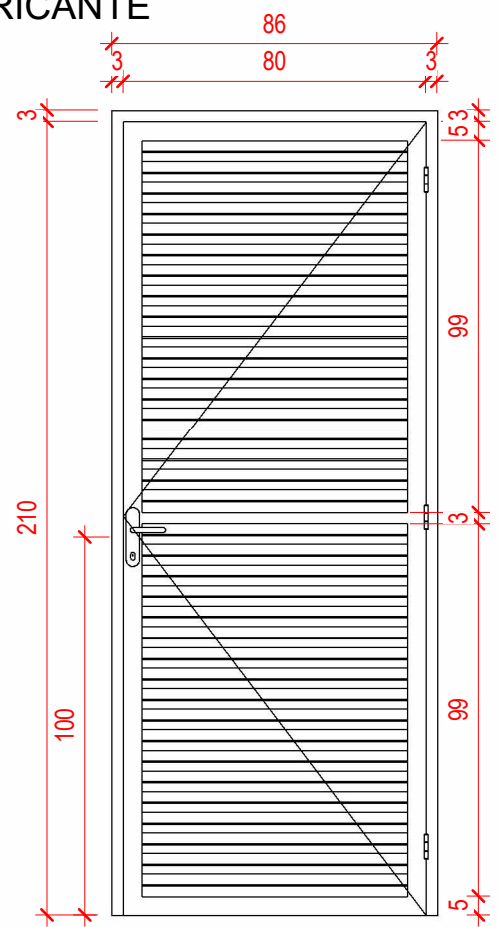


VISTA FRONTAL

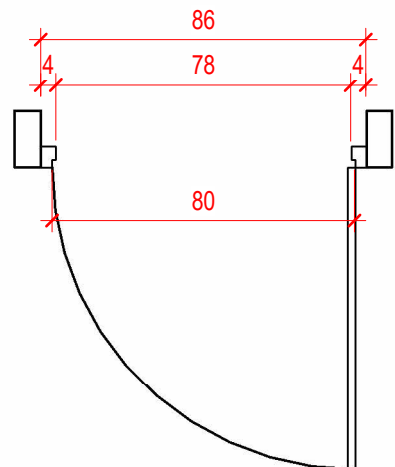


PLANTA BAIXA

P06- 110 X 210
PORTA DE ABRIR - 1 FOLHA
VENEZIANA VENTILADA
ALUMÍNIO ANODIZADO BRANCO PERFIL 25
MAÇANETA TIPO ALAVANCA - CROMADA
FECHADURA TIPO EXTERNA
DOBRADIÇAS CONFORME PADRÃO DO
FABRICANTE

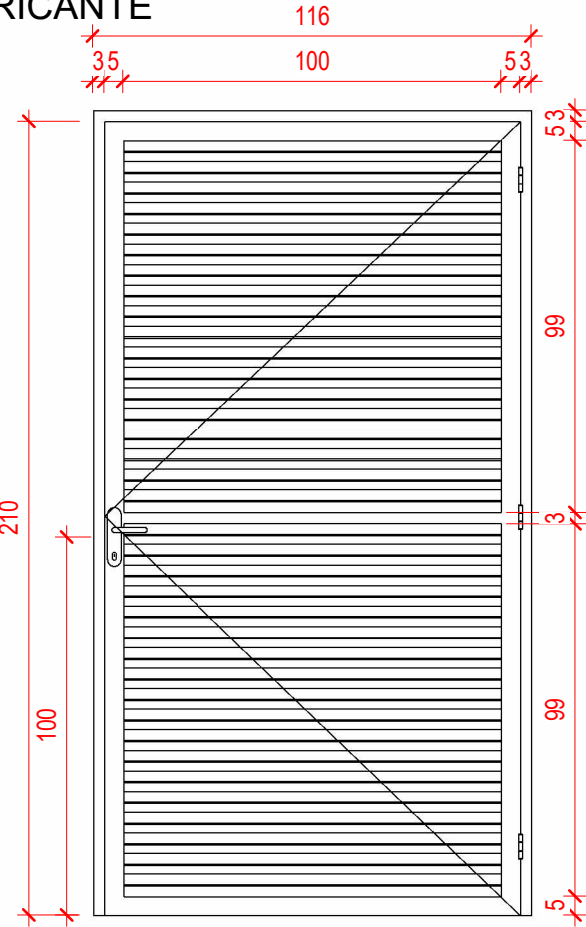


VISTA FRONTAL

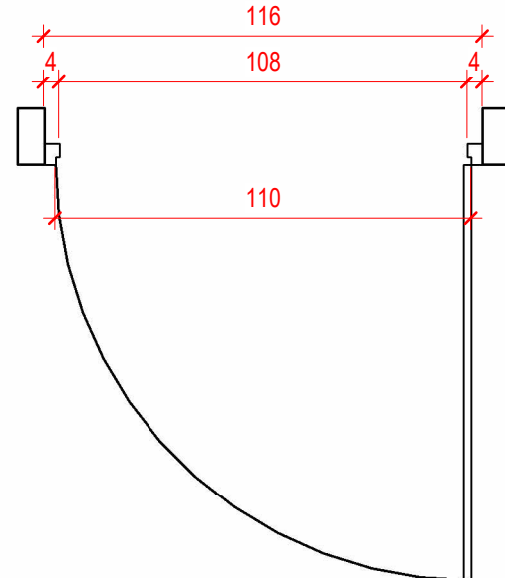


PLANTA BAIXA

P06 - 530 X 250
PORTÃO DE CORRER - 1 FOLHA
GRADIL METÁLICO
ALUMÍNIO ANODIZADO BRANCO
BARRAS TUBULARES

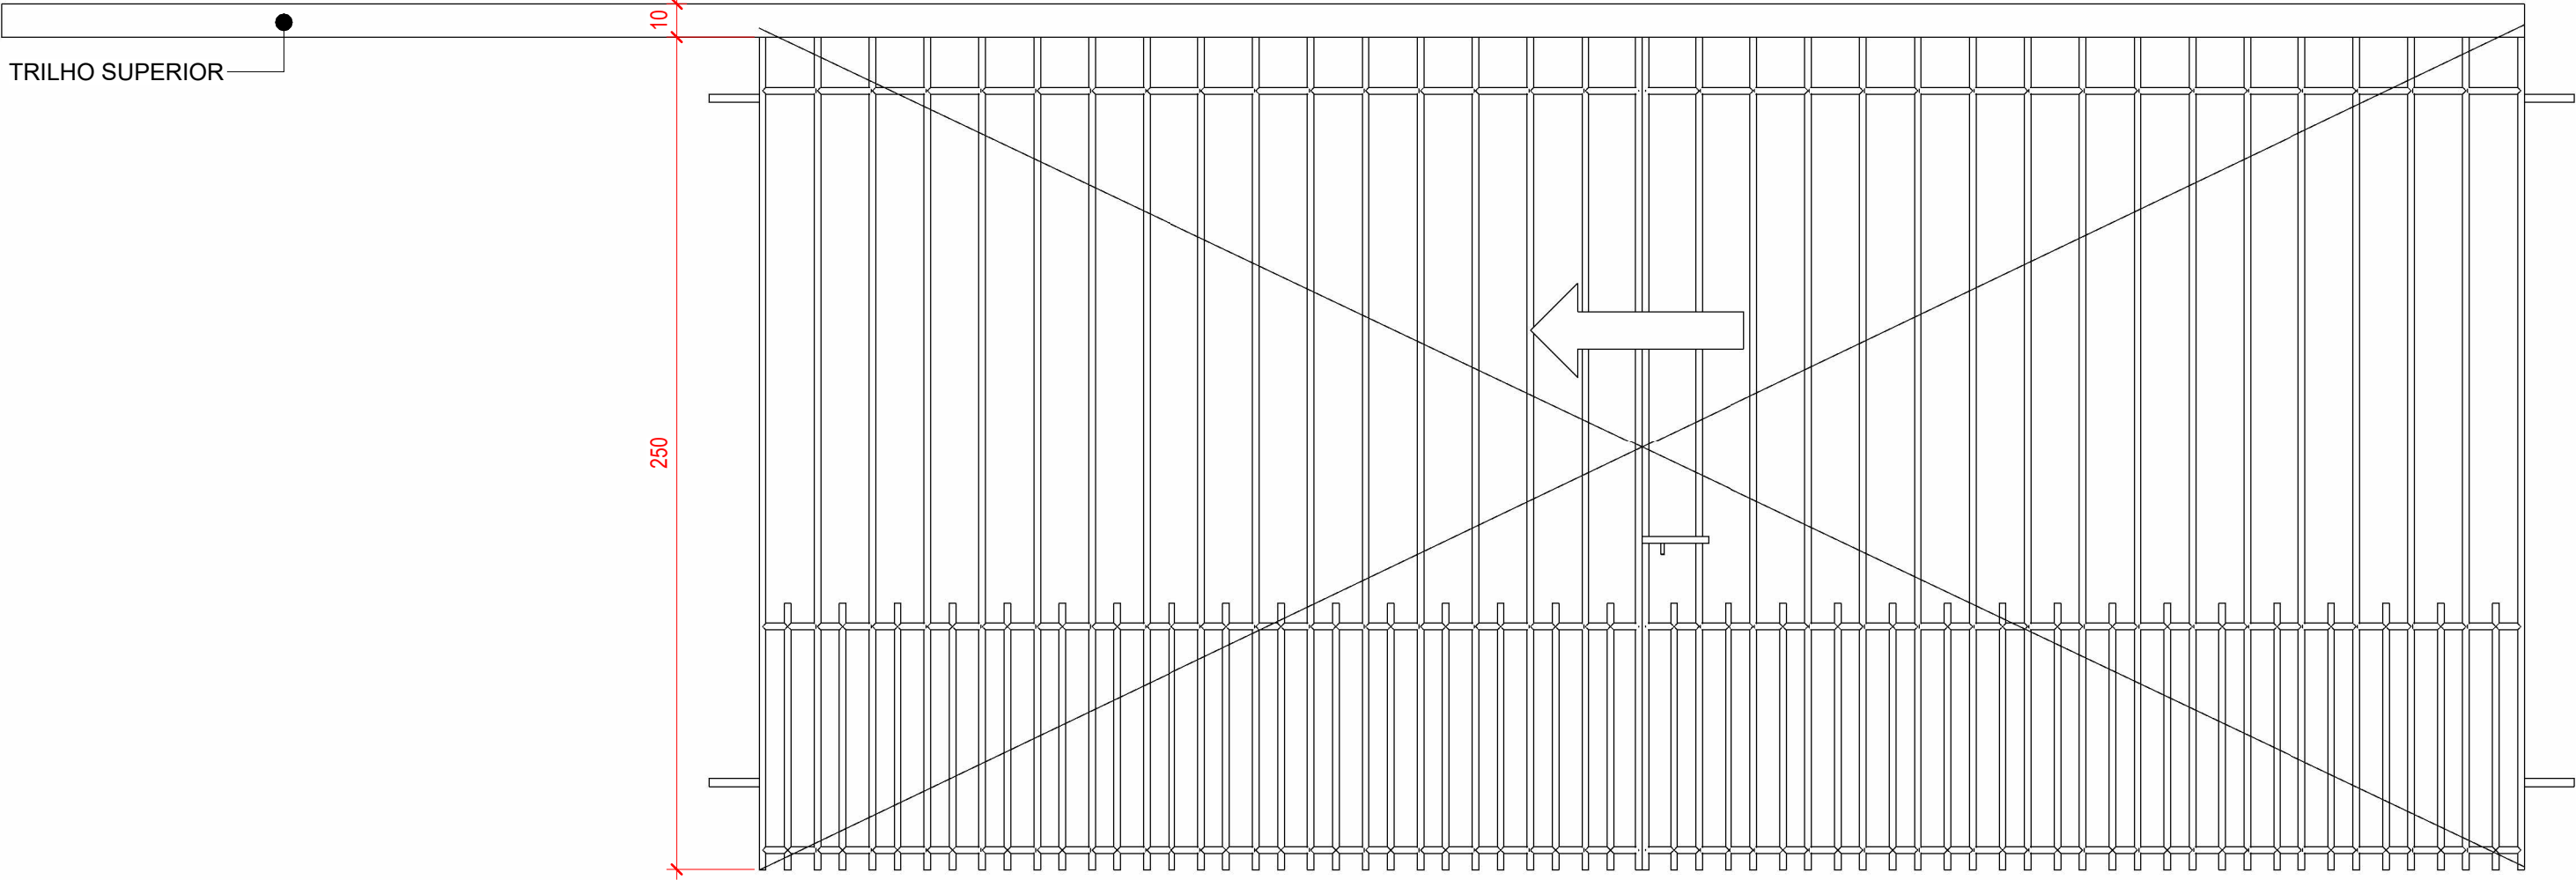


TRILHO SUPERIOR

J03 - 100 X 40 / 170
JANELA BASCULANTE
ALUMÍNIO ANODIZADO BRANCO PERFIL 25
VIDRO TEMPERADO 8 MM
COM PINGADEIRA DE GRANITO
*EXCETO NAS JANELAS DOS CONTAINERS

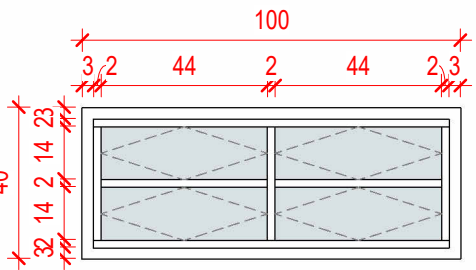


VISTA FRONTAL

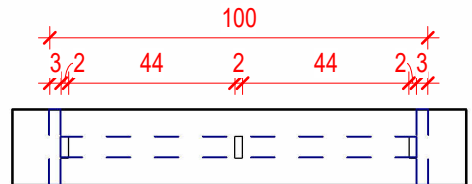


PLANTA BAIXA

J04 - 150 X 100 / 110
JANELA DE CORRER 2 FOLHAS
ALUMÍNIO ANODIZADO BRANCO PERFIL 25
VIDRO TEMPERADO 8 MM
COM PINGADEIRA DE GRANITO

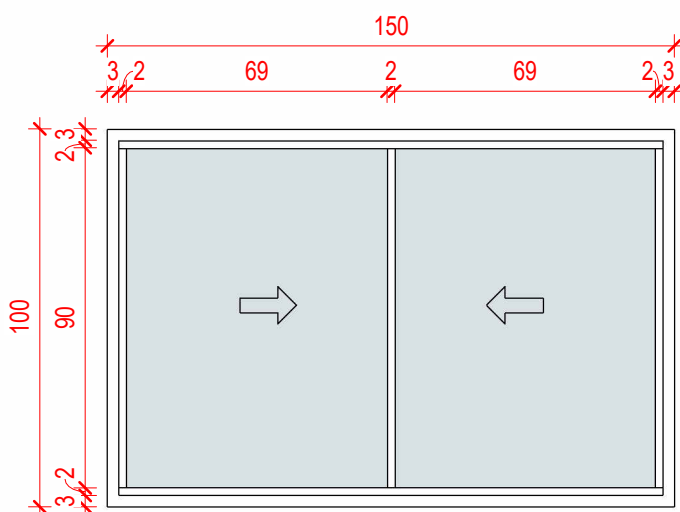


VISTA FRONTAL

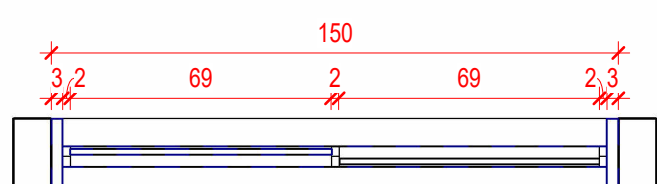


PLANTA BAIXA

GR01 - 150 X 100 / 100
GRADE DE PROTEÇÃO
ALUMÍNIO ANODIZADO BRANCO
BARRAS TUBULARES
TRANSPASSE DE 10CM DE CADA LADO

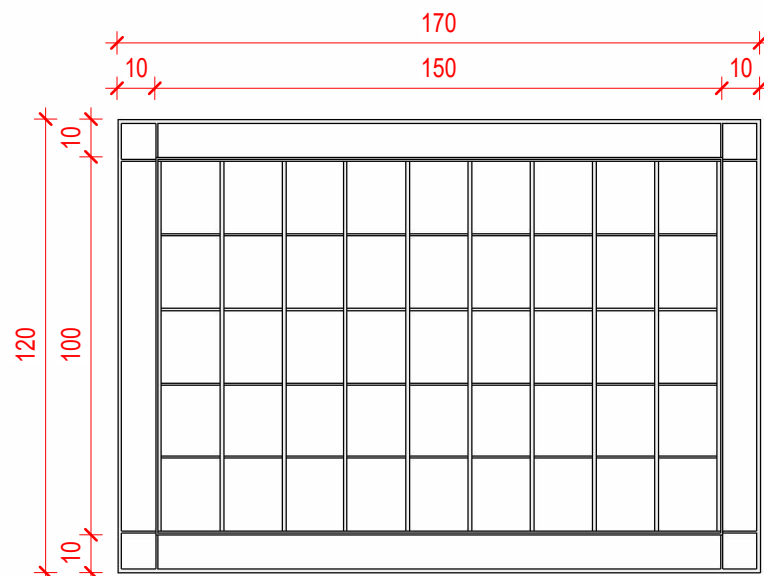

VISTA FRONTAL

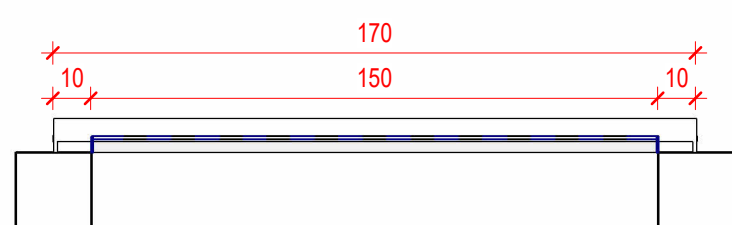

PLANTA BAIXA

Quantitativo Janelas - Construir

COD	QT	COMPRIMENTO	ALTURA	PEITORIL	DESCRIÇÃO	MATERIAL
P04	2	80	210	100	PORTA DE GIRO - 1 FOLHA (VENEZIANA)	ALUMÍNIO BRANCO
GR01	4	150	100	100	GRADE DE PROTEÇÃO BARRAS TUBULARES	ALUMÍNIO BRANCO
J03	5	100	40	110	JANELA BASCULANTE	ALUMÍNIO BRANCO PERFIL 25 E VIDRO 8MM
J04	4	150	100	110	JANELA DE CORRER - 2 FOLHAS	ALUMÍNIO BRANCO PERFIL 25 E VIDRO 8MM

Quantitativo Portas - Construir

COD	QT	COMPRIMENTO	ALTURA	DESCRIÇÃO	MATERIAL
P04	2	80	210	PORTA DE GIRO - 1 FOLHA (VENEZIANA)	ALUMÍNIO BRANCO PERFIL 25 (VENEZIANA)
P05	5	80	210	PORTA DE GIRO - 1 FOLHA (VENEZIANA)	ALUMÍNIO BRANCO PERFIL 25 (VENEZIANA)
P06	1	110	210	PORTA DE GIRO - 1 FOLHA (VENEZIANA)	ALUMÍNIO BRANCO PERFIL 25 (VENEZIANA)
PT02	1	530	250	PORTÃO DE CORRER - 1 FOLHA	GRADIL METÁLICO BARRAS TUBULARES

CARIMBOS

REVISÕES	Nº	DATA	DESCRIÇÃO	ASSINATURA
01	08/04/2026	REVISÃO 01		GUSTAVO H. OLIVEIRA

E+PLAN ENGENHARIA
CNPJ: 15018870/0001-65
CREA/SC: 127622-8
RUA: NAILLA CARONE GOEDERT, 1080 SL 1001/1002 - PALHOÇA - SC
CEP: 88132-150
www.emais.eng.br
TELEFONE: (48) 3093 9350

SERVIÇO SOCIAL DO COMÉRCIO
DEPARTAMENTO REGIONAL DE SANTA CATARINA
Sesc
RUA FELIPE SCHMIDT, 785 - CENTRO - FLORIANÓPOLIS/SC
CEP 88.010-002 - FONE/FAX: (48) 3251-4800
sesc-sc@sesc-sc.com.br

PROJETO: **ARQUITETÔNICO**

LOCAL:
SÃO JOSÉ / SC

ENDEREÇO DA OBRA: R. ÂNGELO GIRARDI - BARREIROS, SÃO JOSÉ - SC, 88117-360

OBRA:
SESC MESA BRASIL

CONTEÚDO:
DETALHAMENTO DE ESQUADRIAS

PROPRIETÁRIO: _____ RESP. TÉCNICO: _____

SERVIÇO SOCIAL DO COMÉRCIO - SEC AR/SC
CNPJ: 03.993.595/0001-68

AUTOR DO PROJETO: _____ PRANCHA Nº

MAIAURA MEURER REICHERT _____ **11**

CAUI/SC: A50317-7 _____ ASSINATURA

CO-AUTOR DO PROJETO: _____

ENG. CIVIL JACSON JEREMIAS _____

CREA/SC: 125.007-9 _____ ASSINATURA

ARQUIVO: _____ DESENHO: _____ ESCALA: _____ DATA: _____

ARQ. GUSTAVO H. OLIVEIRA _____ INDICADA _____ ABRIL/2026