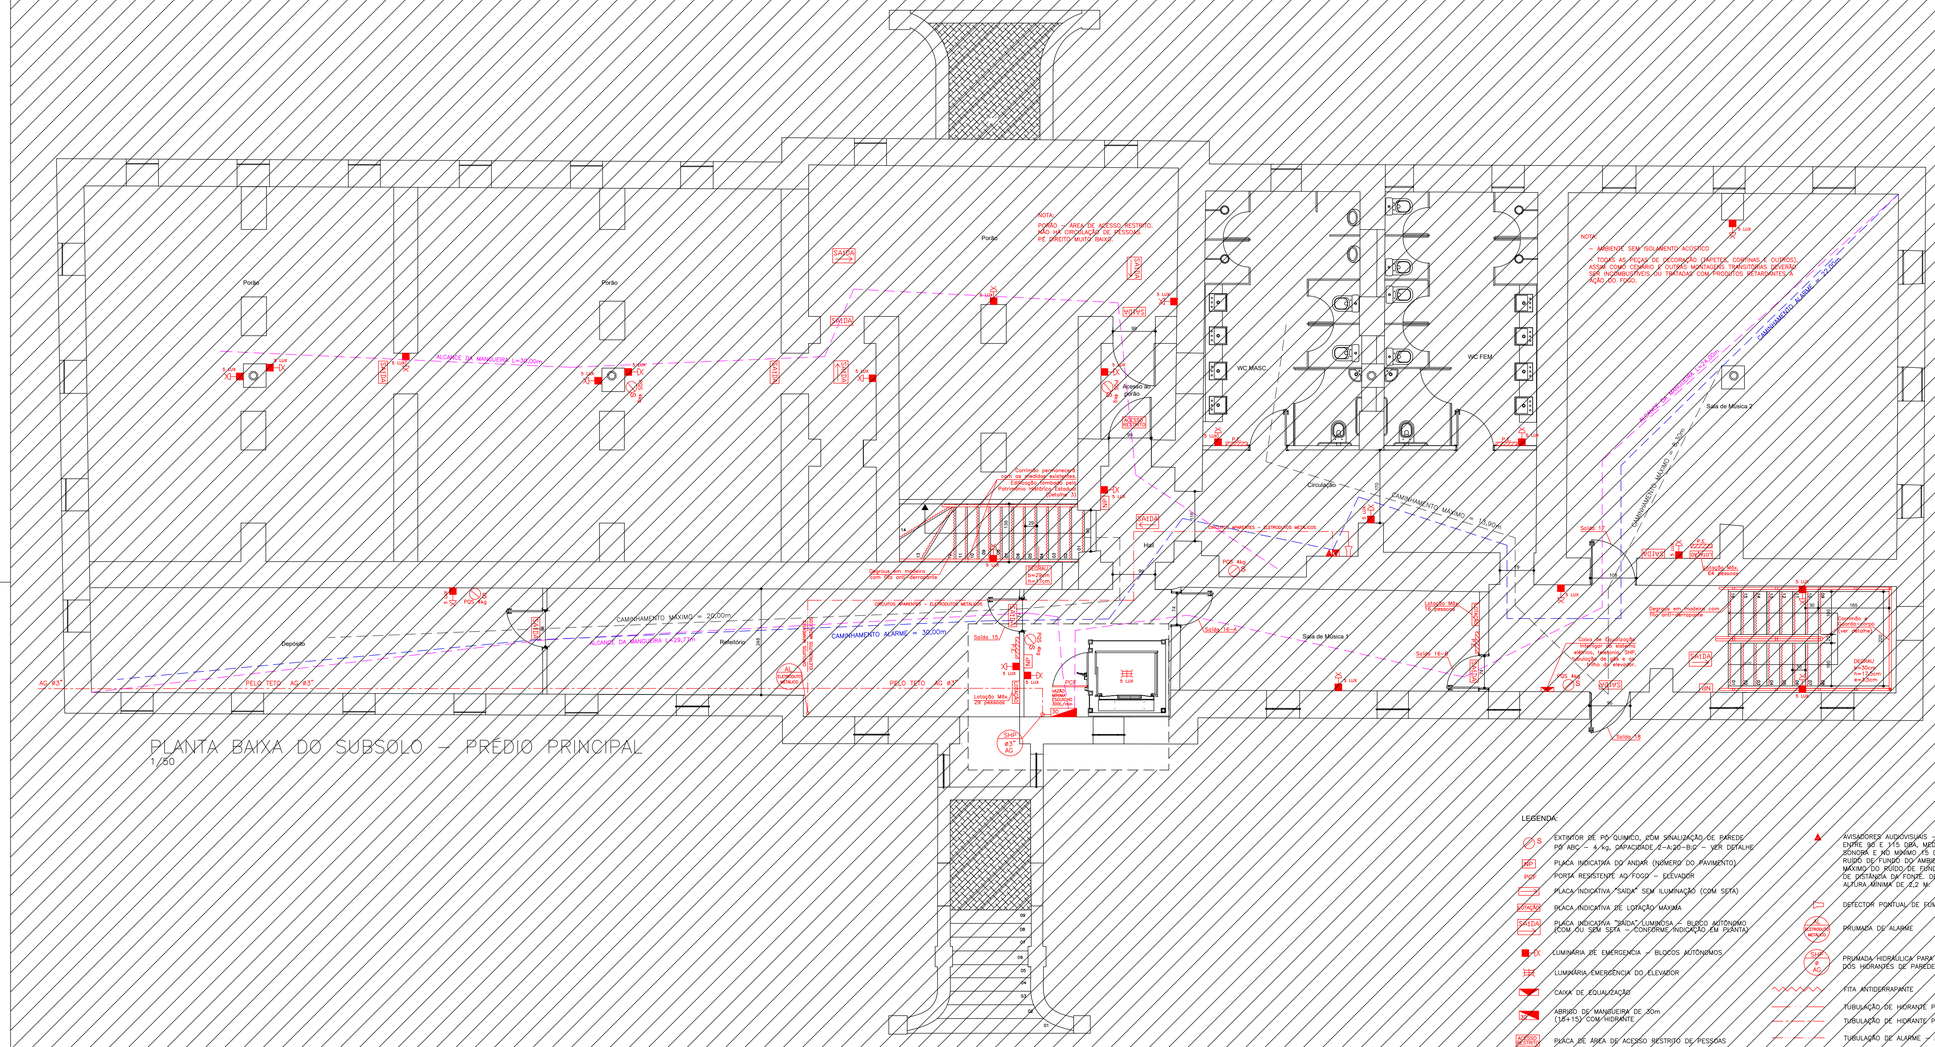

Pórtão
Pórtão
Pórtão
NOTA:
PÓRTÃO - ÁREA DE ACESSO RESTRITO, NÃO HÁ CIRCULAÇÃO DE PESSOAS. PÉ DIREITO MUITO BAIXO
SAÍDA
GUIA DA
RAMPA
ALTURA DE MANGUEIRA 1,20m
Apoio de pilão
WC MASC.
WC FEM.
Circulação
CAMINHAMENTO MÁXIMO = 30,00m
Hall
Sala de Música 1
Sala de Música 2
Depósito
Refeitório
CAMINHAMENTO MÁXIMO = 20,00m
ALTURA DA MANGUEIRA = 29,71m
CAMINHAMENTO ALARME = 30,00m
PELO TETO Xg -93°
Salão 15
Salão 16
Salão 17
Salão 18
Salão 18-A
Locução Mkt 75" passivo
Locução Mkt 75" passivo
Locução Mkt 75" passivo