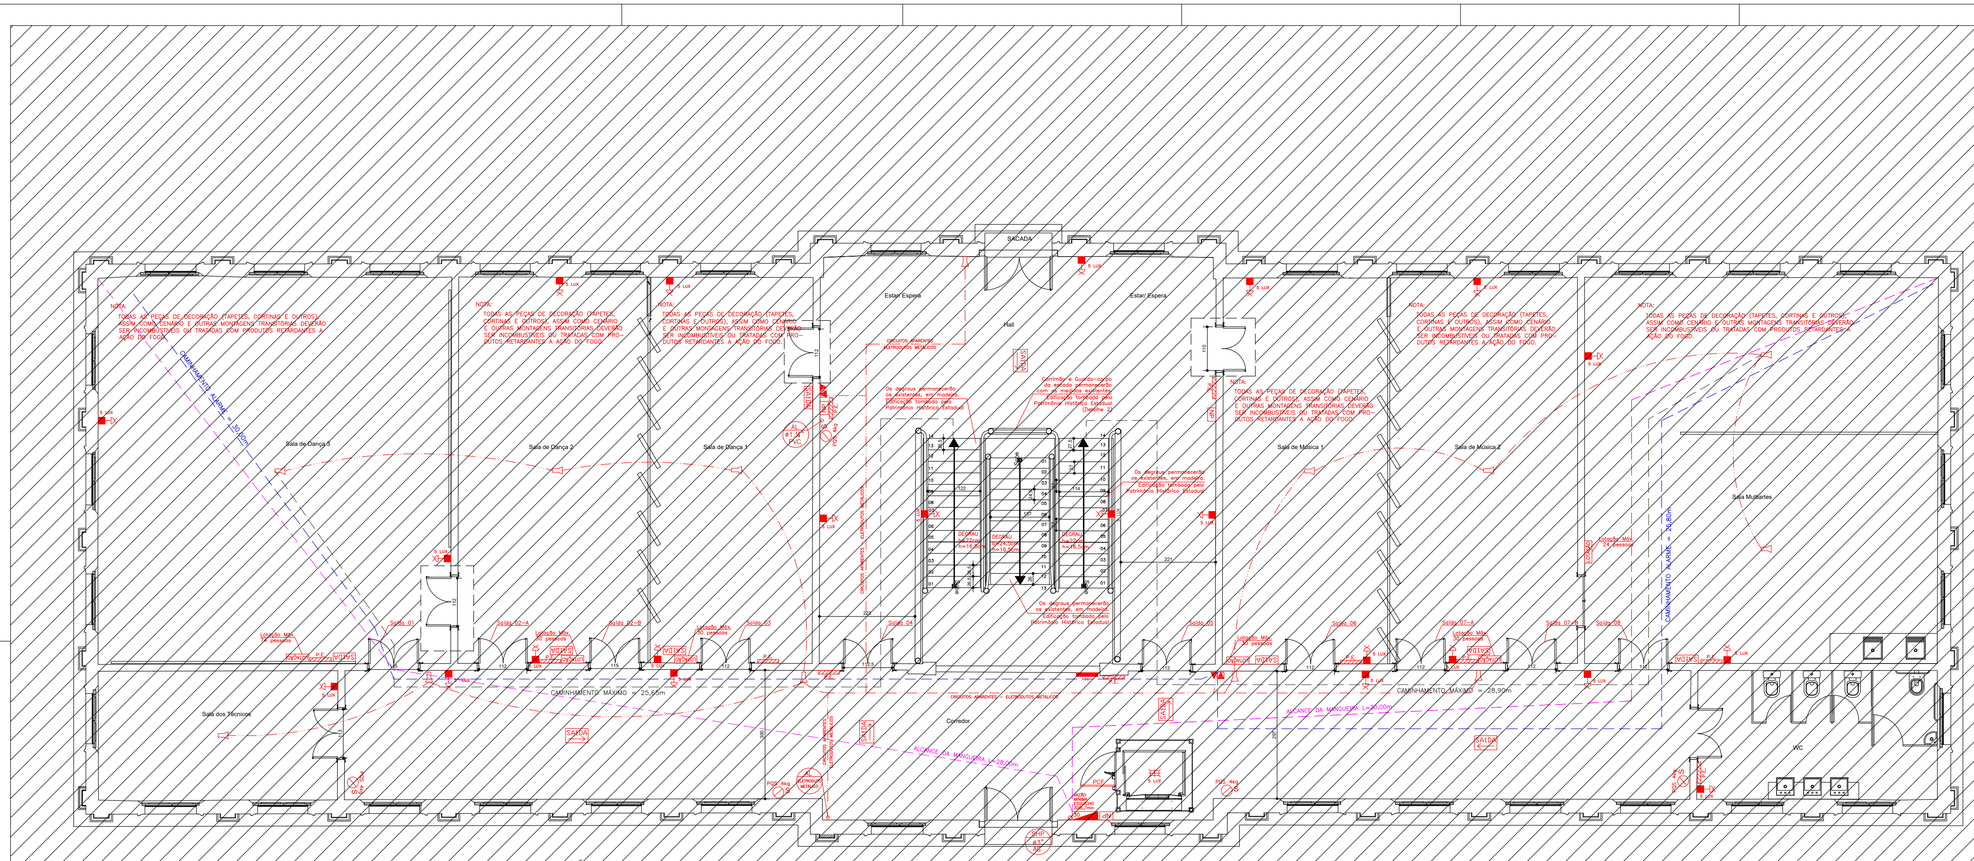

SACADA
Estar Espera
Hall
Estar Espera
Sala de Dança 3
Sala de Dança 2
Sala de Dança 1
Sala de Música 1
Sala de Música 2
Sala Multiusos
Sala dos Técnicos
Corredor
WC
CAMINHAMENTO MÁXIMO = 25,65m
CAMINHAMENTO MÁXIMO = 28,90m
CAMINHAMENTO ALARME = 30,80m
ALCANCE DA MANGUEIRA = 28,00m
ALCANCE DA MANGUEIRA = 30,00m
NOTA:
TODAS AS PEÇAS DE DECORAÇÃO (TAPETES, CORTINAS E OUTROS), ASSIM COMO CENÁRIO E OUTRAS MONTAGENS TRANSITÓRIAS DEVERÃO SER INCOMBUSTÍVEIS OU TRATADAS COM PRODUTOS RETARDANTES À AÇÃO DO FOGO.
Corrimão e guarda-corpo em as peças permanecerão com as medidas originais existentes, não podendo ser modificadas.
Os degraus permanecerão com as medidas originais existentes, não podendo ser modificados.
Os degraus permanecerão com as medidas originais existentes, não podendo ser modificados.
Os degraus permanecerão com as medidas originais existentes, não podendo ser modificados.
Saída 01
Saída 01-A
Saída 01-B
Saída 02
Saída 03
Saída 04
Saída 05
Saída 06
Saída 07-A
Saída 07-B
Saída 08
Lotação Máx. 24 pessoas
Lotação Máx. 50 pessoas
Lotação Máx. 50 pessoas
Lotação Máx. 24 pessoas
Lotação Máx. 50 pessoas
Lotação Máx. 24 pessoas
Lotação Máx. 24 pessoas
Lotação Máx. 50 pessoas
Lotação Máx. 24 pessoas
PCF
PCF
PCF