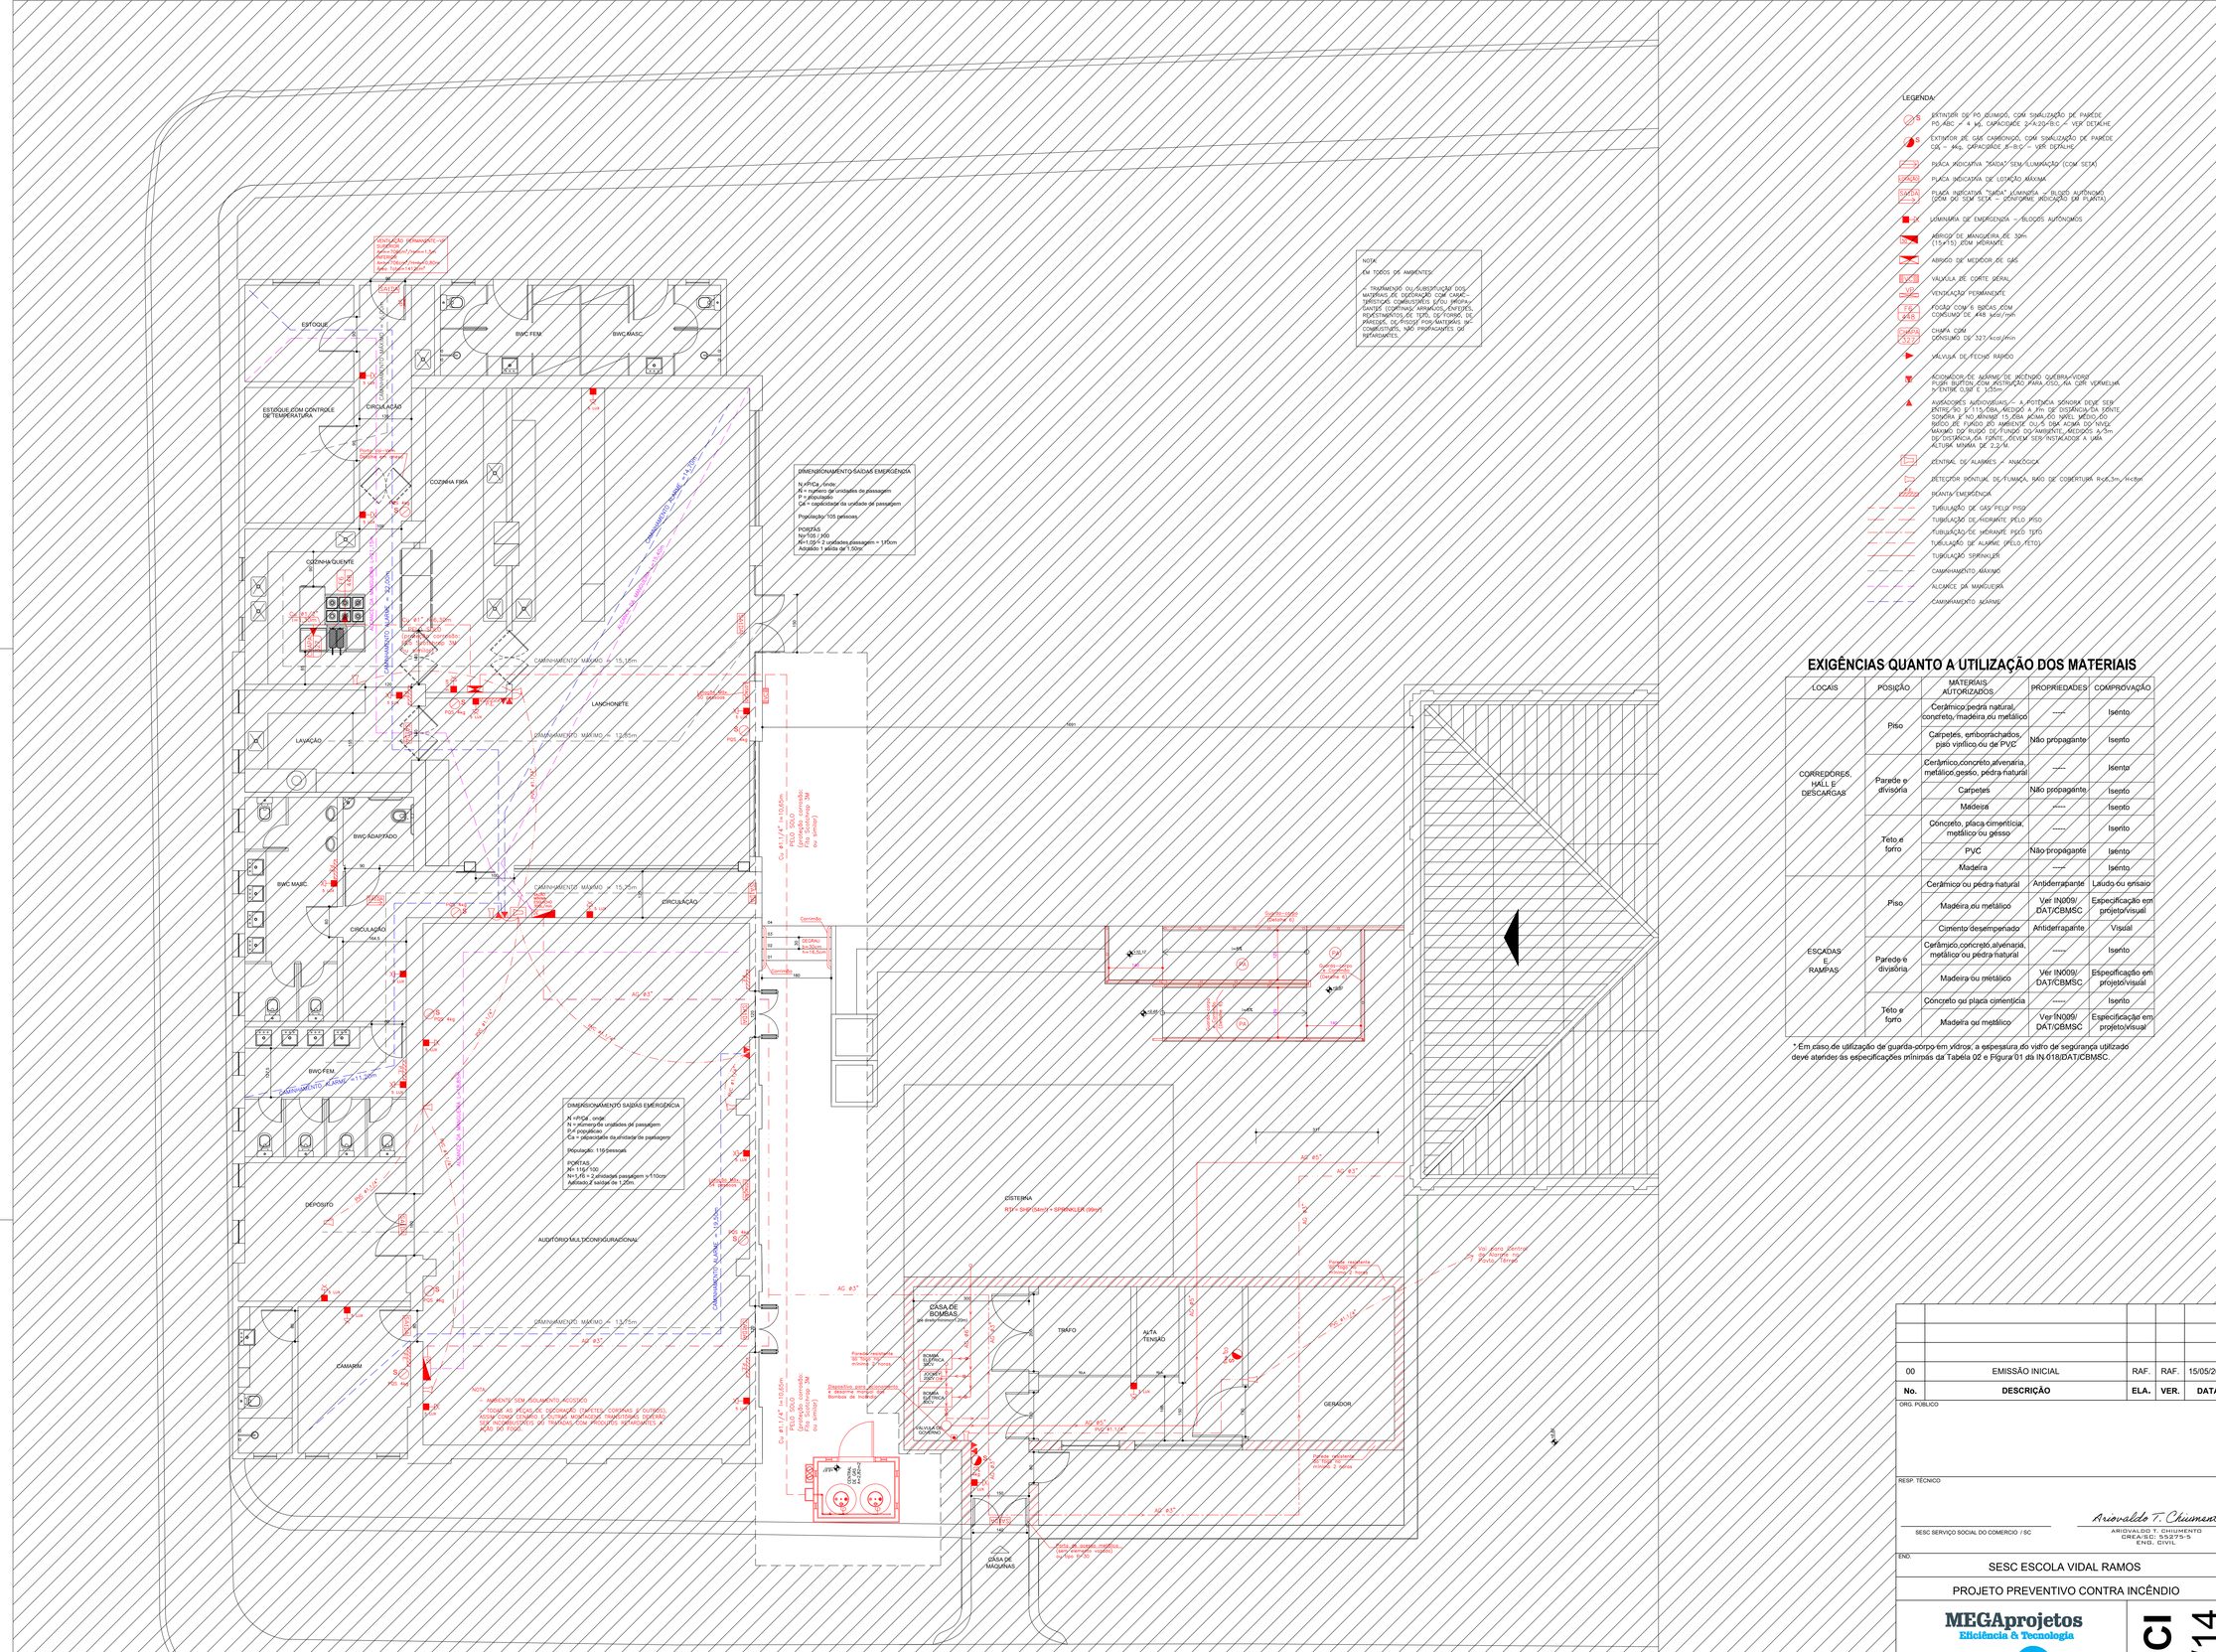

ESTOQUE
BWC FEM.
BWC MASC.
ESTOQUE COM CONTROLE DE TEMPERATURA
CIRCULAÇÃO
COZINHA FRIA
COZINHA QUENTE
LAVAÇÃO
LANCHONETE
BWC ADAPTADO
CIRCULAÇÃO
BWC FEM.
BWC MASC.
DEPÓSITO
AUDITÓRIO MULTICONFIGURACIONAL
CAMARIM
CISTERNA
CASA DE BOMBAS
TRAFO
ALTA TENSÃO
GERADOR
CASA DE MÁQUINAS
CAMINHAMENTO MÁXIMO = 15,16m
CAMINHAMENTO MÁXIMO = 12,65m
CAMINHAMENTO MÁXIMO = 15,25m
CAMINHAMENTO MÁXIMO = 11,35m
CAMINHAMENTO MÁXIMO = 13,75m
CAMINHAMENTO MÁXIMO = 13,50m
DIMENSIONAMENTO SAÍDAS EMERGÊNCIA
N =P/Ca , onde:
N = número de unidades de passagem
P = população
Ca = capacidade da unidade de passagem
População: 105 pessoas
PORTAS
DIMENSIONAMENTO SAÍDAS EMERGÊNCIA
N =P/Ca , onde:
N = número de unidades de passagem
P = população
Ca = capacidade da unidade de passagem
População: 119 pessoas
PORTAS
N= 119/100
N=1,19 = 2 unidades passagem = 110cm
Adotado 2 saídas de 1,20m
NOTA
AMBIENTE SEM ISOLAMENTO ACÚSTICO
