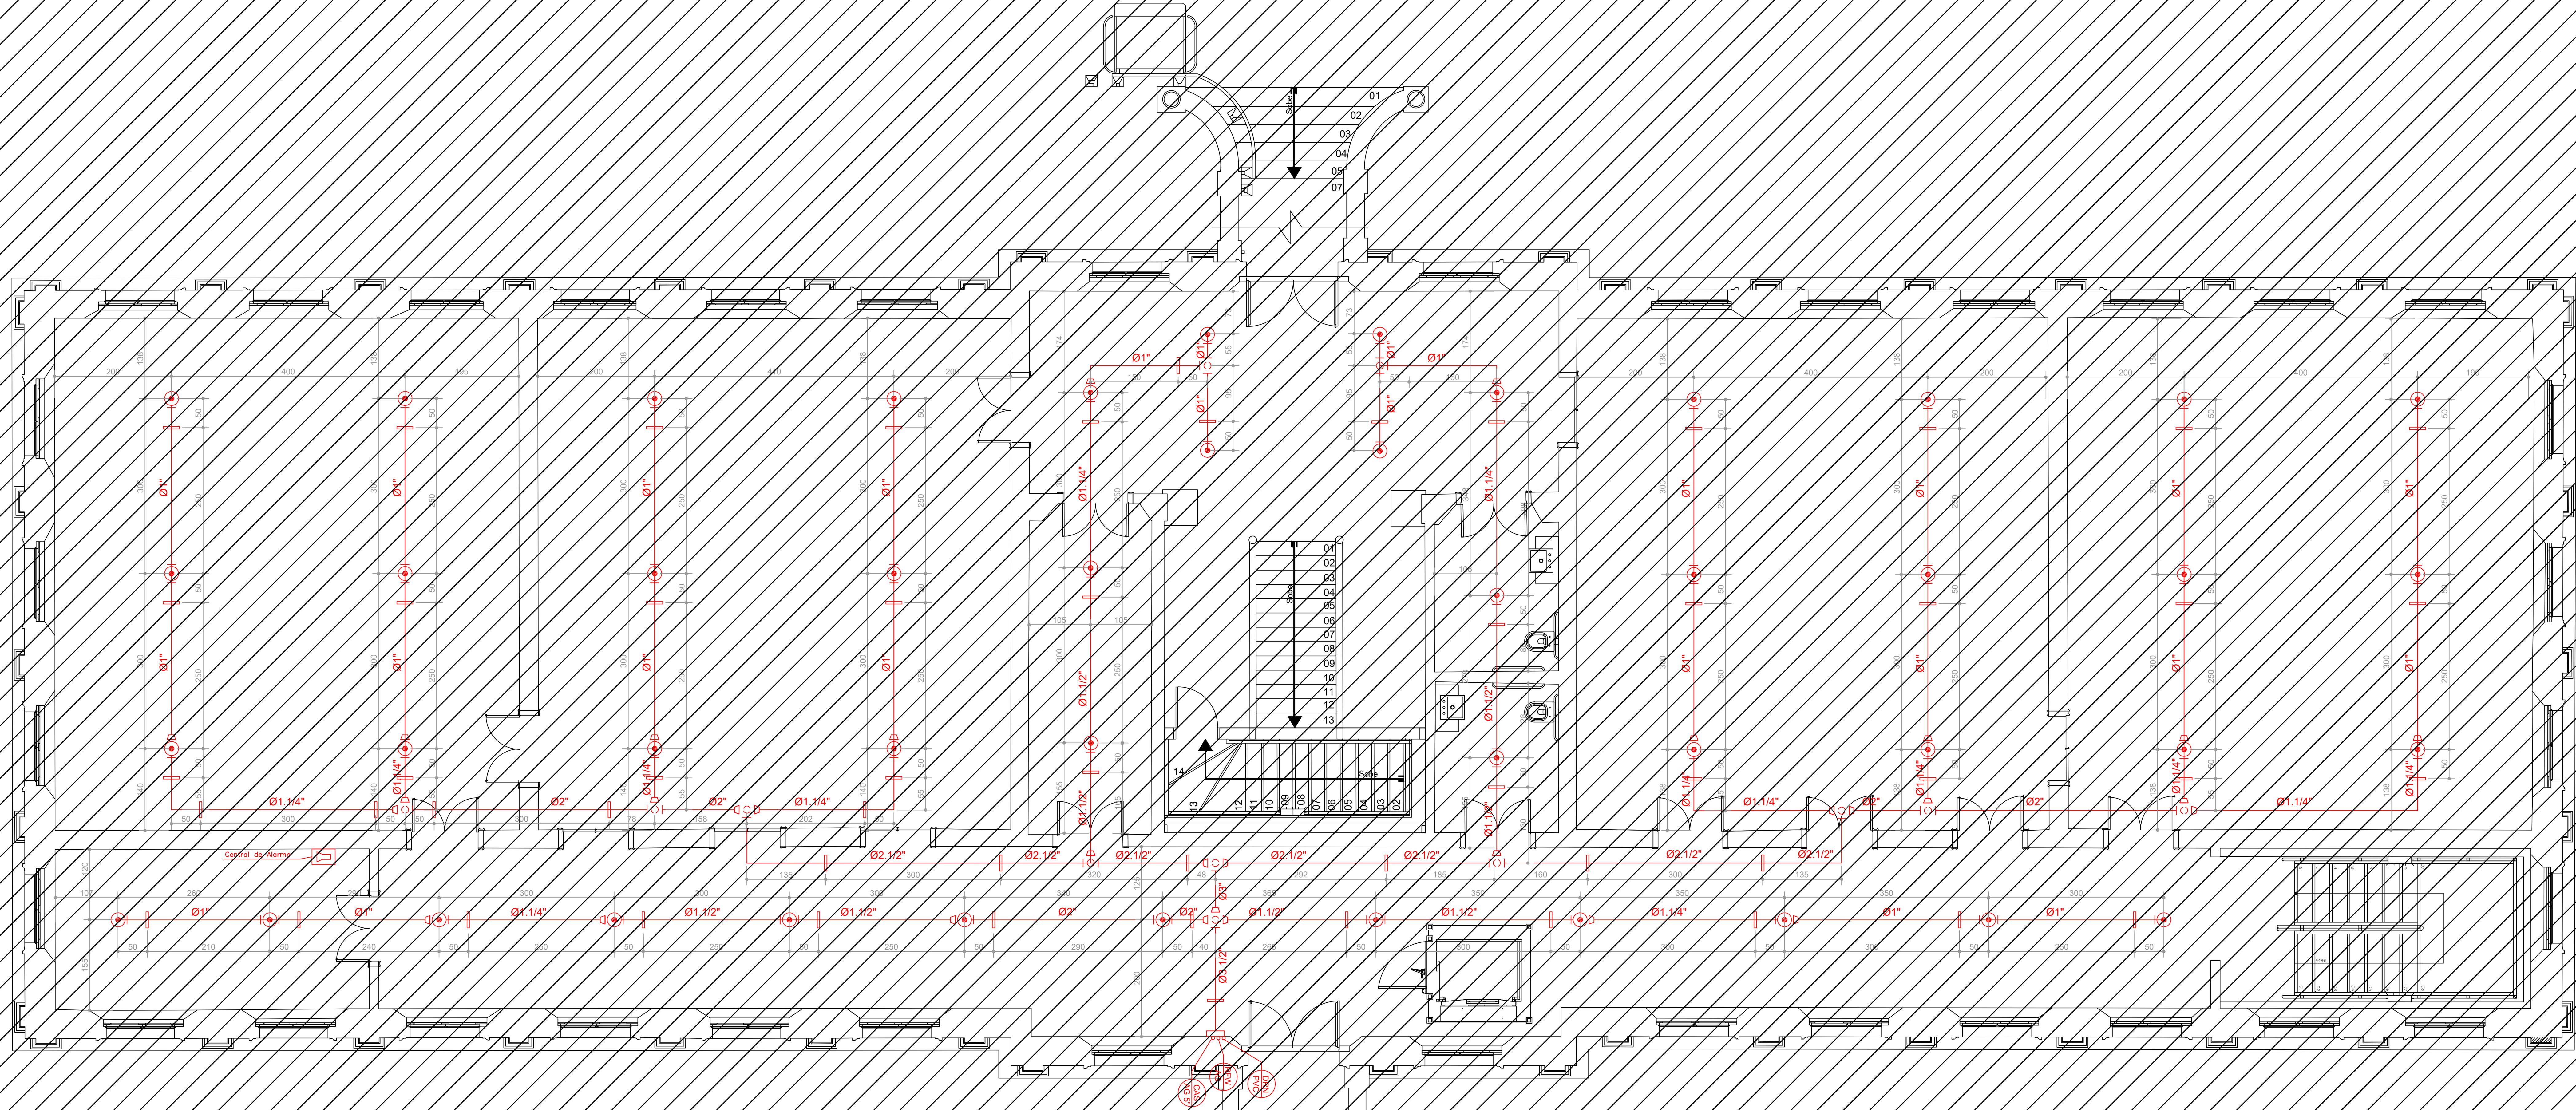


# SPRINKLER TÉRREO – PRÉDIO PRINCIPAL

1/50

SPRINKLRES

- A RTI FICA LOCALIZADA NA CISTERNA, E POSSUI VOLUME DE 99m³.
- A VÁLVULA DE GOVERNO FICA LOCALIZADA NA CASA DE BOMBAS, VER PRANCHA 5 E DETALHE PRANCHA 15
- LOCALIZAÇÃO DO HIDRANTE DE RECALQUE: VER PRANCHA 1 E 12
- OS CHUVEIROS SERÃO DO TIPO PENDENTE (VER LOCALIZAÇÃO DOS CHUVEIROS NAS PRANCHAS 12, 13 E 14)
- FATOR K: 80
- COR DO LÍQUIDO, PARA CHUVEIROS DO TIPO AMPOLA DE VIDRO; VERMELHA OU LARANJA
- FAIXA DE TEMPERATURA NOMINAL DE ATUAÇÃO: 55°C A 77°C
- TEMPERATURA MÁXIMA AMBIENTE NA ALTURA DO CHUVEIRO AUTOMÁTICO: 38°C
- CLASSIFICAÇÃO DA TEMPERATURA: ORDINÁRIA
- ACABAMENTO CROMADO
- BITOLA E COMPRIMENTO DAS TUBULAÇÕES: INDICADO EM PLANTA (VER PRANCHAS 12, 13 E 14.

REDUÇÃO

SUPORTE

BICO CHUVEIROS 1/2"

DRN PVC — COLUNA PARA DRENAGEM

RFW AG — REDE DE COMANDO DOS FLOW SWITCH

CAS AG — COLUNA ALIMENTADORA DOS SPRINKLERS

TUBULAÇÃO SPRINKLER – AÇO

NOTA:
AS TUBULAÇÕES, CONEXÕES E VÁLVULAS, QUANDO APARENTES, DEVEM SER NA COR VERMELHA.

| No. | DESCRIÇÃO | ELA. | VER. | DATA |
|---|---|---|---|---|
| 00 | EMISSÃO INICIAL | RAF. | RAF. | 15/05/2023 |

ORG. PÚBLICO

RESP. TÉCNICO

SESC SERVIÇO SOCIAL DO COMERCIO / SC

Ariovaldo T. Chiumento

ARIOVALDO T. CHIUMENTO
CREA/SC: 55275-5
ENG. CIVIL

END.

SESC ESCOLA VIDAL RAMOS

PROJETO PREVENTIVO CONTRA INCÊNDIO

MEGAprojetos
Eficiência & Tecnologia

PPCI 11/14

ÁREA TOTAL CONSTRUÍDA 1.667,00m²

ÁREA TOTAL DO TERRENO 3.976,88m²

FINALIDADE: ADEQUAÇÃO PROJETO PREVENTIVO

ELAB.: RAFAEL

ART:

VERIF.: RAFAEL

ESCALA: 1/50

DATA: 15/05/2023

REVISÃO: 00