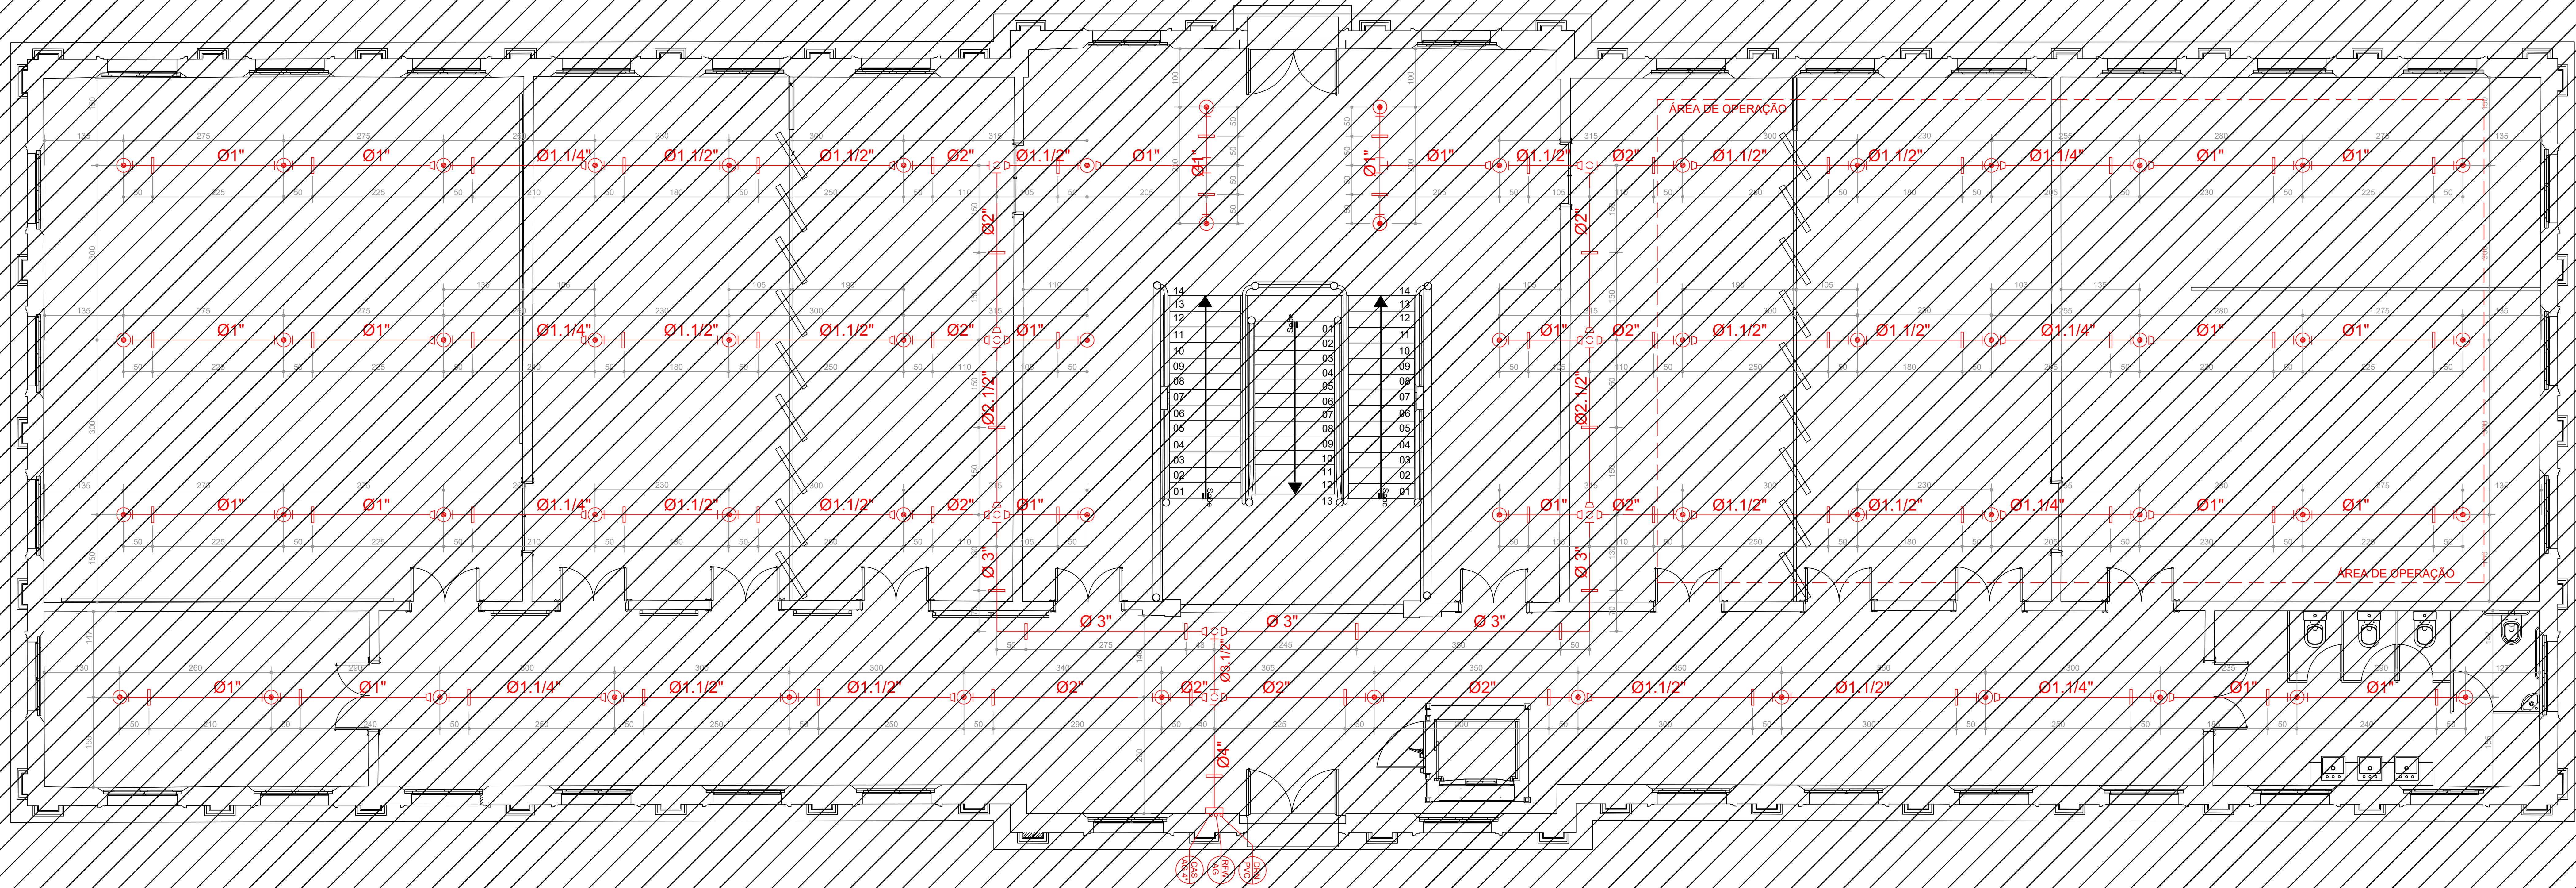


SPRINKLER PAVIMENTO SUPERIOR – PRÉDIO PRINCIPAL

1/50

SPRINKLRES

- A RTI FICA LOCALIZADA NA CISTERNA, E POSSUI VOLUME DE 99m³.
- A VALVULA DE GOVERNO FICA LOCALIZADA NA CASA DE BOMBAS, VER PRANCHA 5 E DETALHE PRANCHA 15
- LOCALIZAÇÃO DO HIDRANTE DE RECALQUE: VER PRANCHA 1 E 12
- OS CHUVEIROS SERÃO DO TIPO PENDENTE (VER LOCALIZAÇÃO DOS CHUVEIROS NAS PRANCHAS 12, 13 E 14)
- FATOR K: 80
- COR DO LÍQUIDO, PARA CHUVEIROS DO TIPO AMPOLA DE VIDRO; VERMELHA OU LARANJA
- FAIXA DE TEMPERATURA NOMINAL DE ATUAÇÃO: 55°C A 77°C
- TEMPERATURA MÁXIMA AMBIENTE NA ALTURA DO CHUVEIRO AUTOMÁTICO: 38°C
- CLASSIFICAÇÃO DA TEMPERATURA: ORDINÁRIA
- ACABAMENTO CROMADO
- BITOLA E COMPRIMENTO DAS TUBULAÇÕES: INDICADO EM PLANTA (VER PRANCHAS 12, 13 E 14.

REDUÇÃO

SUPORTE

BICO CHUVEIRO 1/2"

DRN PVC — COLUNA PARA DRENAGEM

RFW AG — REDE DE COMANDO DOS FLOW SWITCH

CAS AG — COLUNA ALIMENTADORA DOS SPRINKLERS

TUBULAÇÃO SPRINKLER – AÇO

NOTA:
– AS TUBULAÇÕES, CONEXÕES E VÁLVULAS, QUANDO APARENTES, DEVEM SER NA COR VERMELHA.

No.	DESCRIÇÃO	ELA.	VER.	DATA
00	EMISSÃO INICIAL	RAF.	RAF.	15/05/2023

ORG. PÚBLICO

RESP. TÉCNICO

SESC SERVIÇO SOCIAL DO COMERCIO / SC

Ariovaldo T. Chiumento
ARIOVALDO T. CHIUMENTO
CREA/SC: 55275-5
ENG. CIVIL

END.
SESC ESCOLA VIDAL RAMOS

PROJETO PREVENTIVO CONTRA INCÊNDIO

MEGAprojetos
Eficiência & Tecnologia

PPCI 12/14

ÁREA TOTAL CONSTRUÍDA 1.667,00m² | ÁREA TOTAL DO TERRENO 3.976,88m²

FINALIDADE: ADEQUAÇÃO PROJETO PREVENTIVO | ELAB. RAFAEL

ART: | VERIF. RAFAEL

ESCALA 1/50 | DATA 15/05/2023 | REVISÃO 00