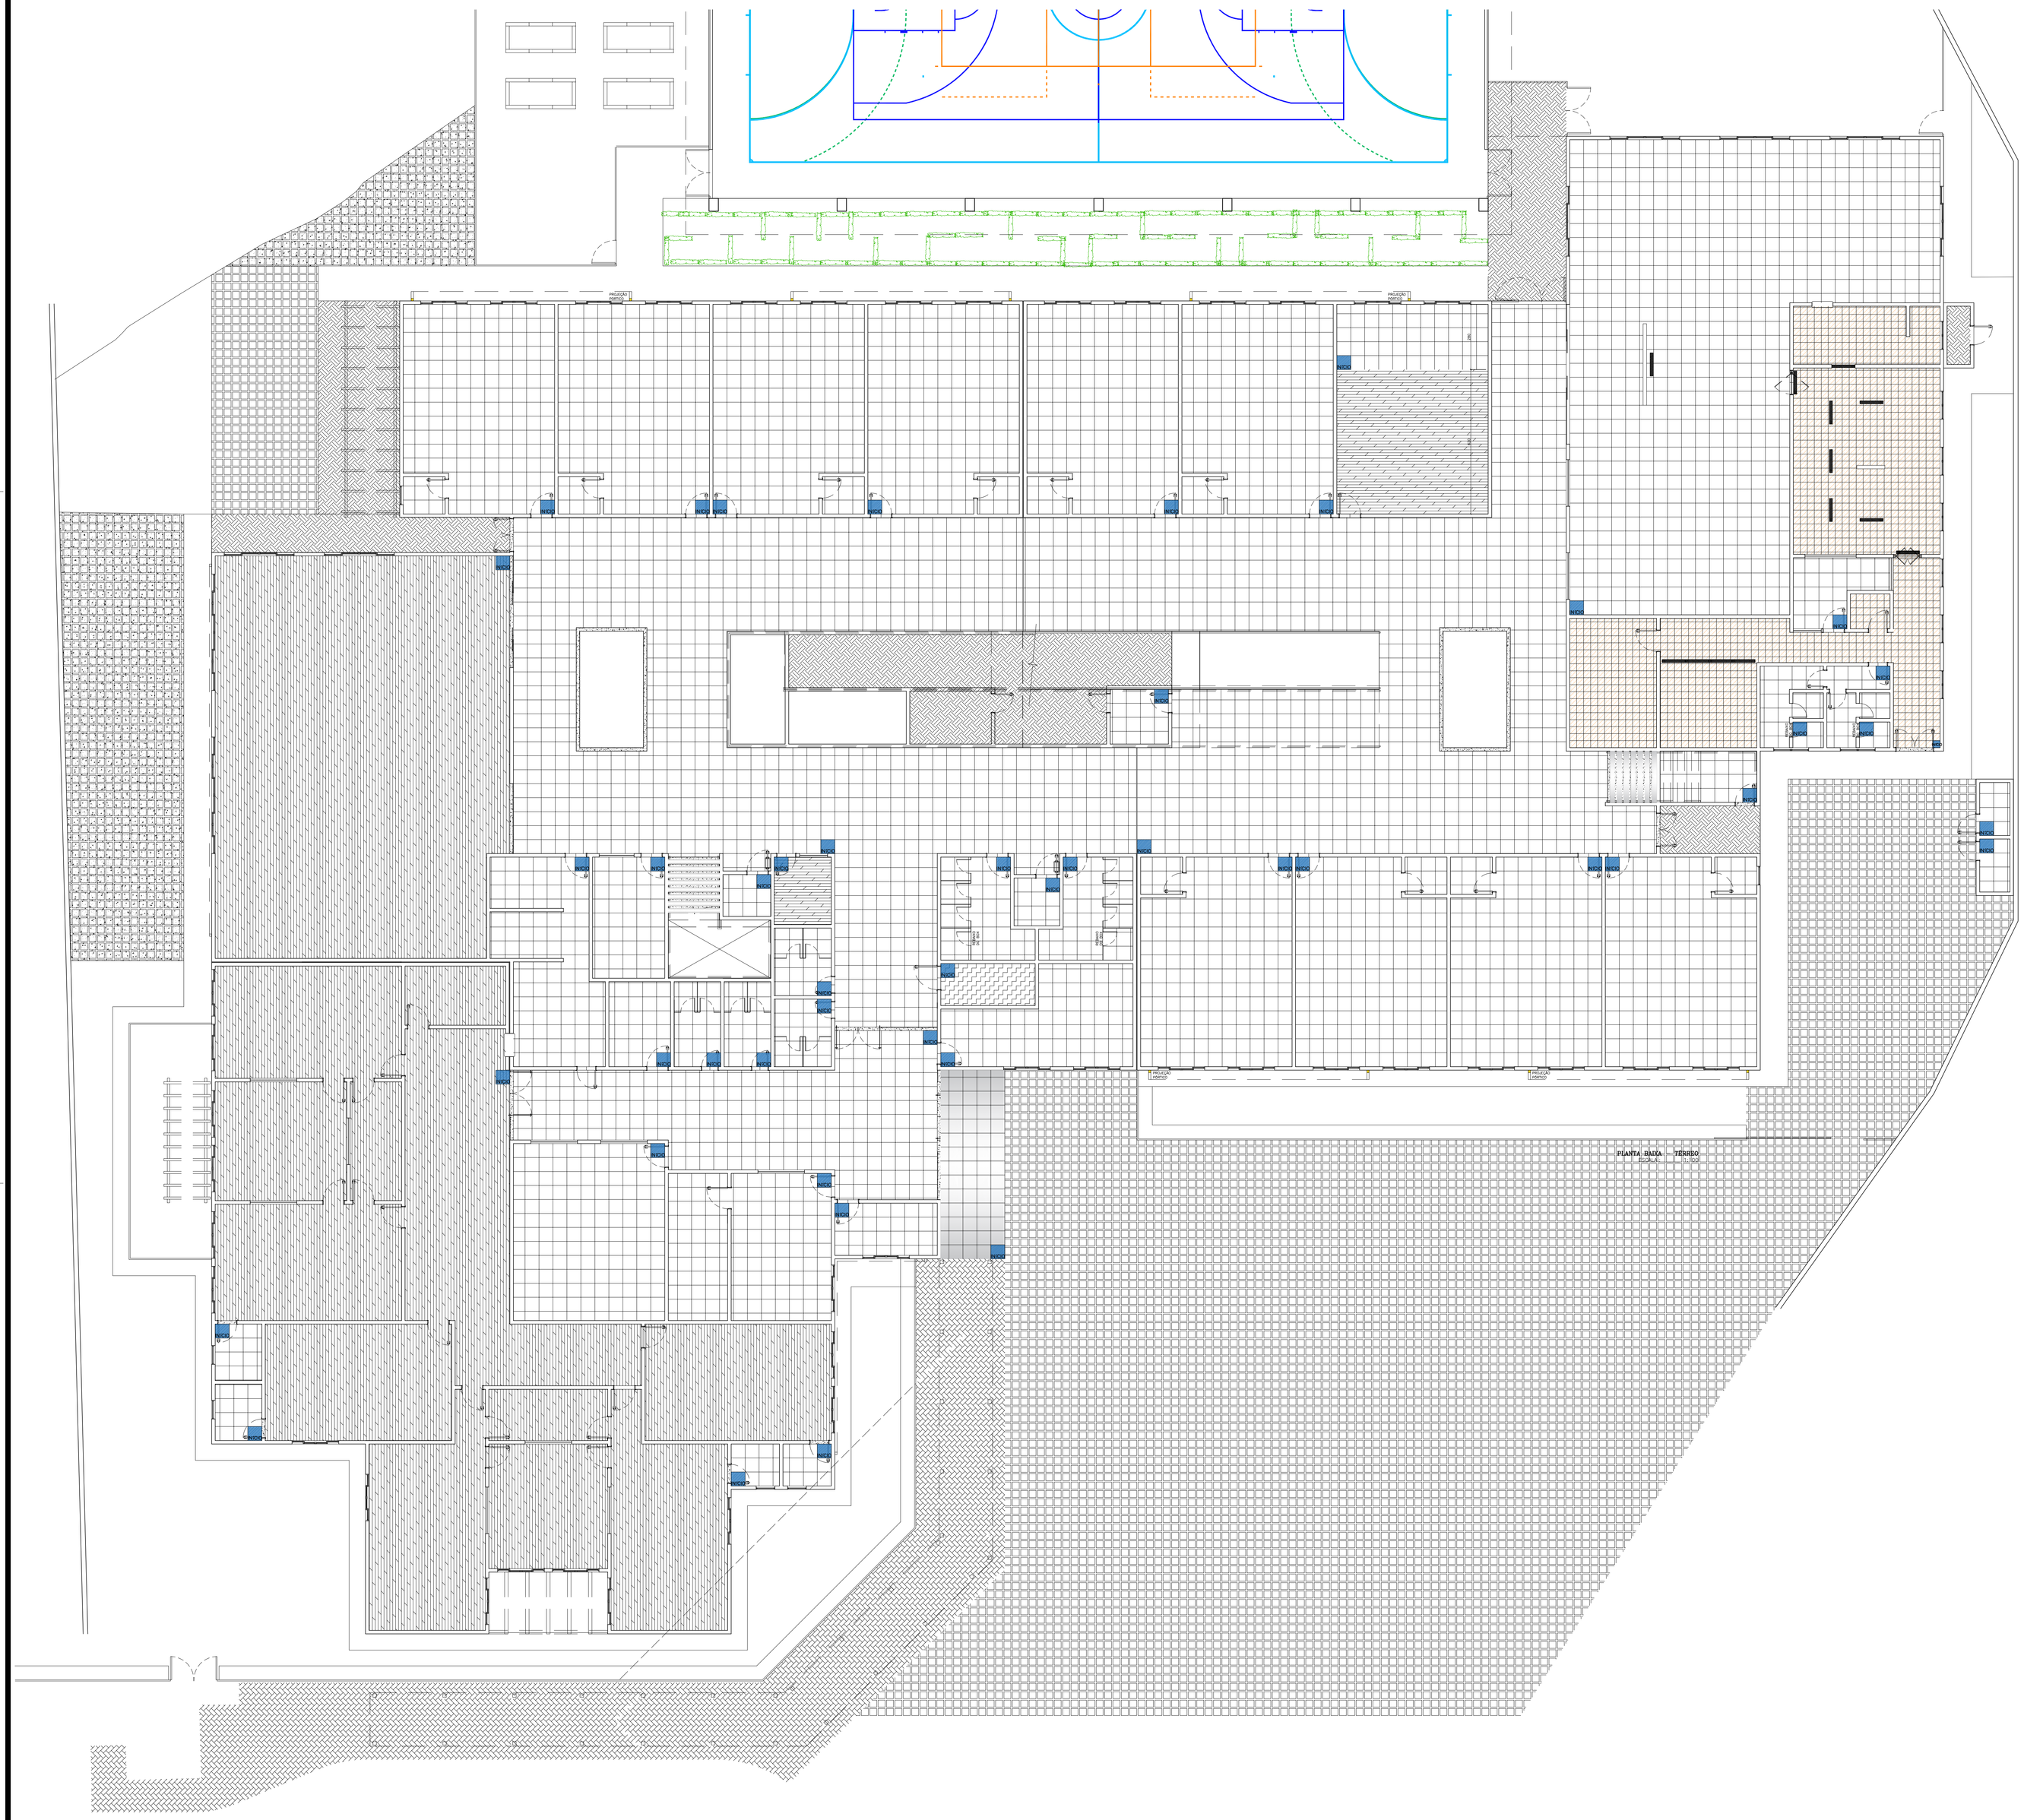


LEGENDA PISOS

- PORCELANATO HANGAR CHICAGO 60x60cm NATURAL BOLD – JUNTA 3mm
- PORCELANATO HANGAR CHICAGO 60x60cm EXTERNO BOLD – JUNTA 3mm
- PISO CONCRETO ALISADO
- CERÂMICA EXTRUDADA GAIL INDUSTRIAL – LINHA GRESSIT COR: CINZA CLARO FLAT
- GRANITO CINZA ANDORINHA ESCADA – FLAMEADO SOLEIRAS – POLIDO
- PISO VINILICO TARKETT FADEMAC, LINHA AMBIENTA, ACABAMENTO RÚSTICO. COR: CINNAMON
- PISO ELEVADO MODULAR
- PISO DRENANTE DE CONCRETO
- PISO CONCREGRAMA
- INICIO – INICIO DA PAGINAÇÃO

CARIMBO

REVISÕES

Nº	DATA	DESCRIÇÃO	ASSINATURA

SERVIÇO SOCIAL DO COMÉRCIO
DEPARTAMENTO REGIONAL
SANTA CATARINA

Rua Felipe Schmidt, 785 – Centro – Florianópolis
CEP 88.010-002 – Fone/Fax: (48) 3251-4800
sesc-sc@sesc-sc.com.br

Projeto
DETALHAMENTO

Local
CENTRO DE ATIVIDADES SESC VILA NOVA

End. Rua Joinville, 524 – Bairro Vila Nova – Blumenau – SC

Obra
ESCOLA SESC VILA NOVA

Conteúdo
PAGINAÇÃO PISOS – TÉRREO

Proprietário: SERVIÇO SOCIAL DO COMÉRCIO
Arqs. Envolvidos:
Projetista Arquitetura:
Projetista Estrutura:

Autor do Projeto
ARQ. DANIELLE MARION GIOPPO
CAU A40489-6 – SESC/DR-SC/GIN
Assinatura

Folha nº: 05

Arquiteto de Interiores
ARQ. Marcello Farias Rodrigues
CAU A24938-6 – SESC/DR-SC/AINF
Assinatura

Folhas: 16

Arquivo: ESCOLA VILA NOVA_DET_2021_05_18_REV05.DWG
Desenho: Arq. Danielle
Escala: INDICADAS
Data: SETEMBRO/2021

DATA DE PLOTAGEM: 9 junho 2023 ********** PENA DE PLOTAGEM: Portas DR (colorLUB)
ARQUIVO: \\10.10.1.52\gin\GIN01_PROJETOS\75_C_A_Vila Nova\ESCOLA SESC VILA NOVA\PIRO\ARQ_DET\DETESCOLA VILA NOVA_DET_2021_05_18_REV05.dwg

TAMANHO DA PRANCHA (1188mm x 840mm)