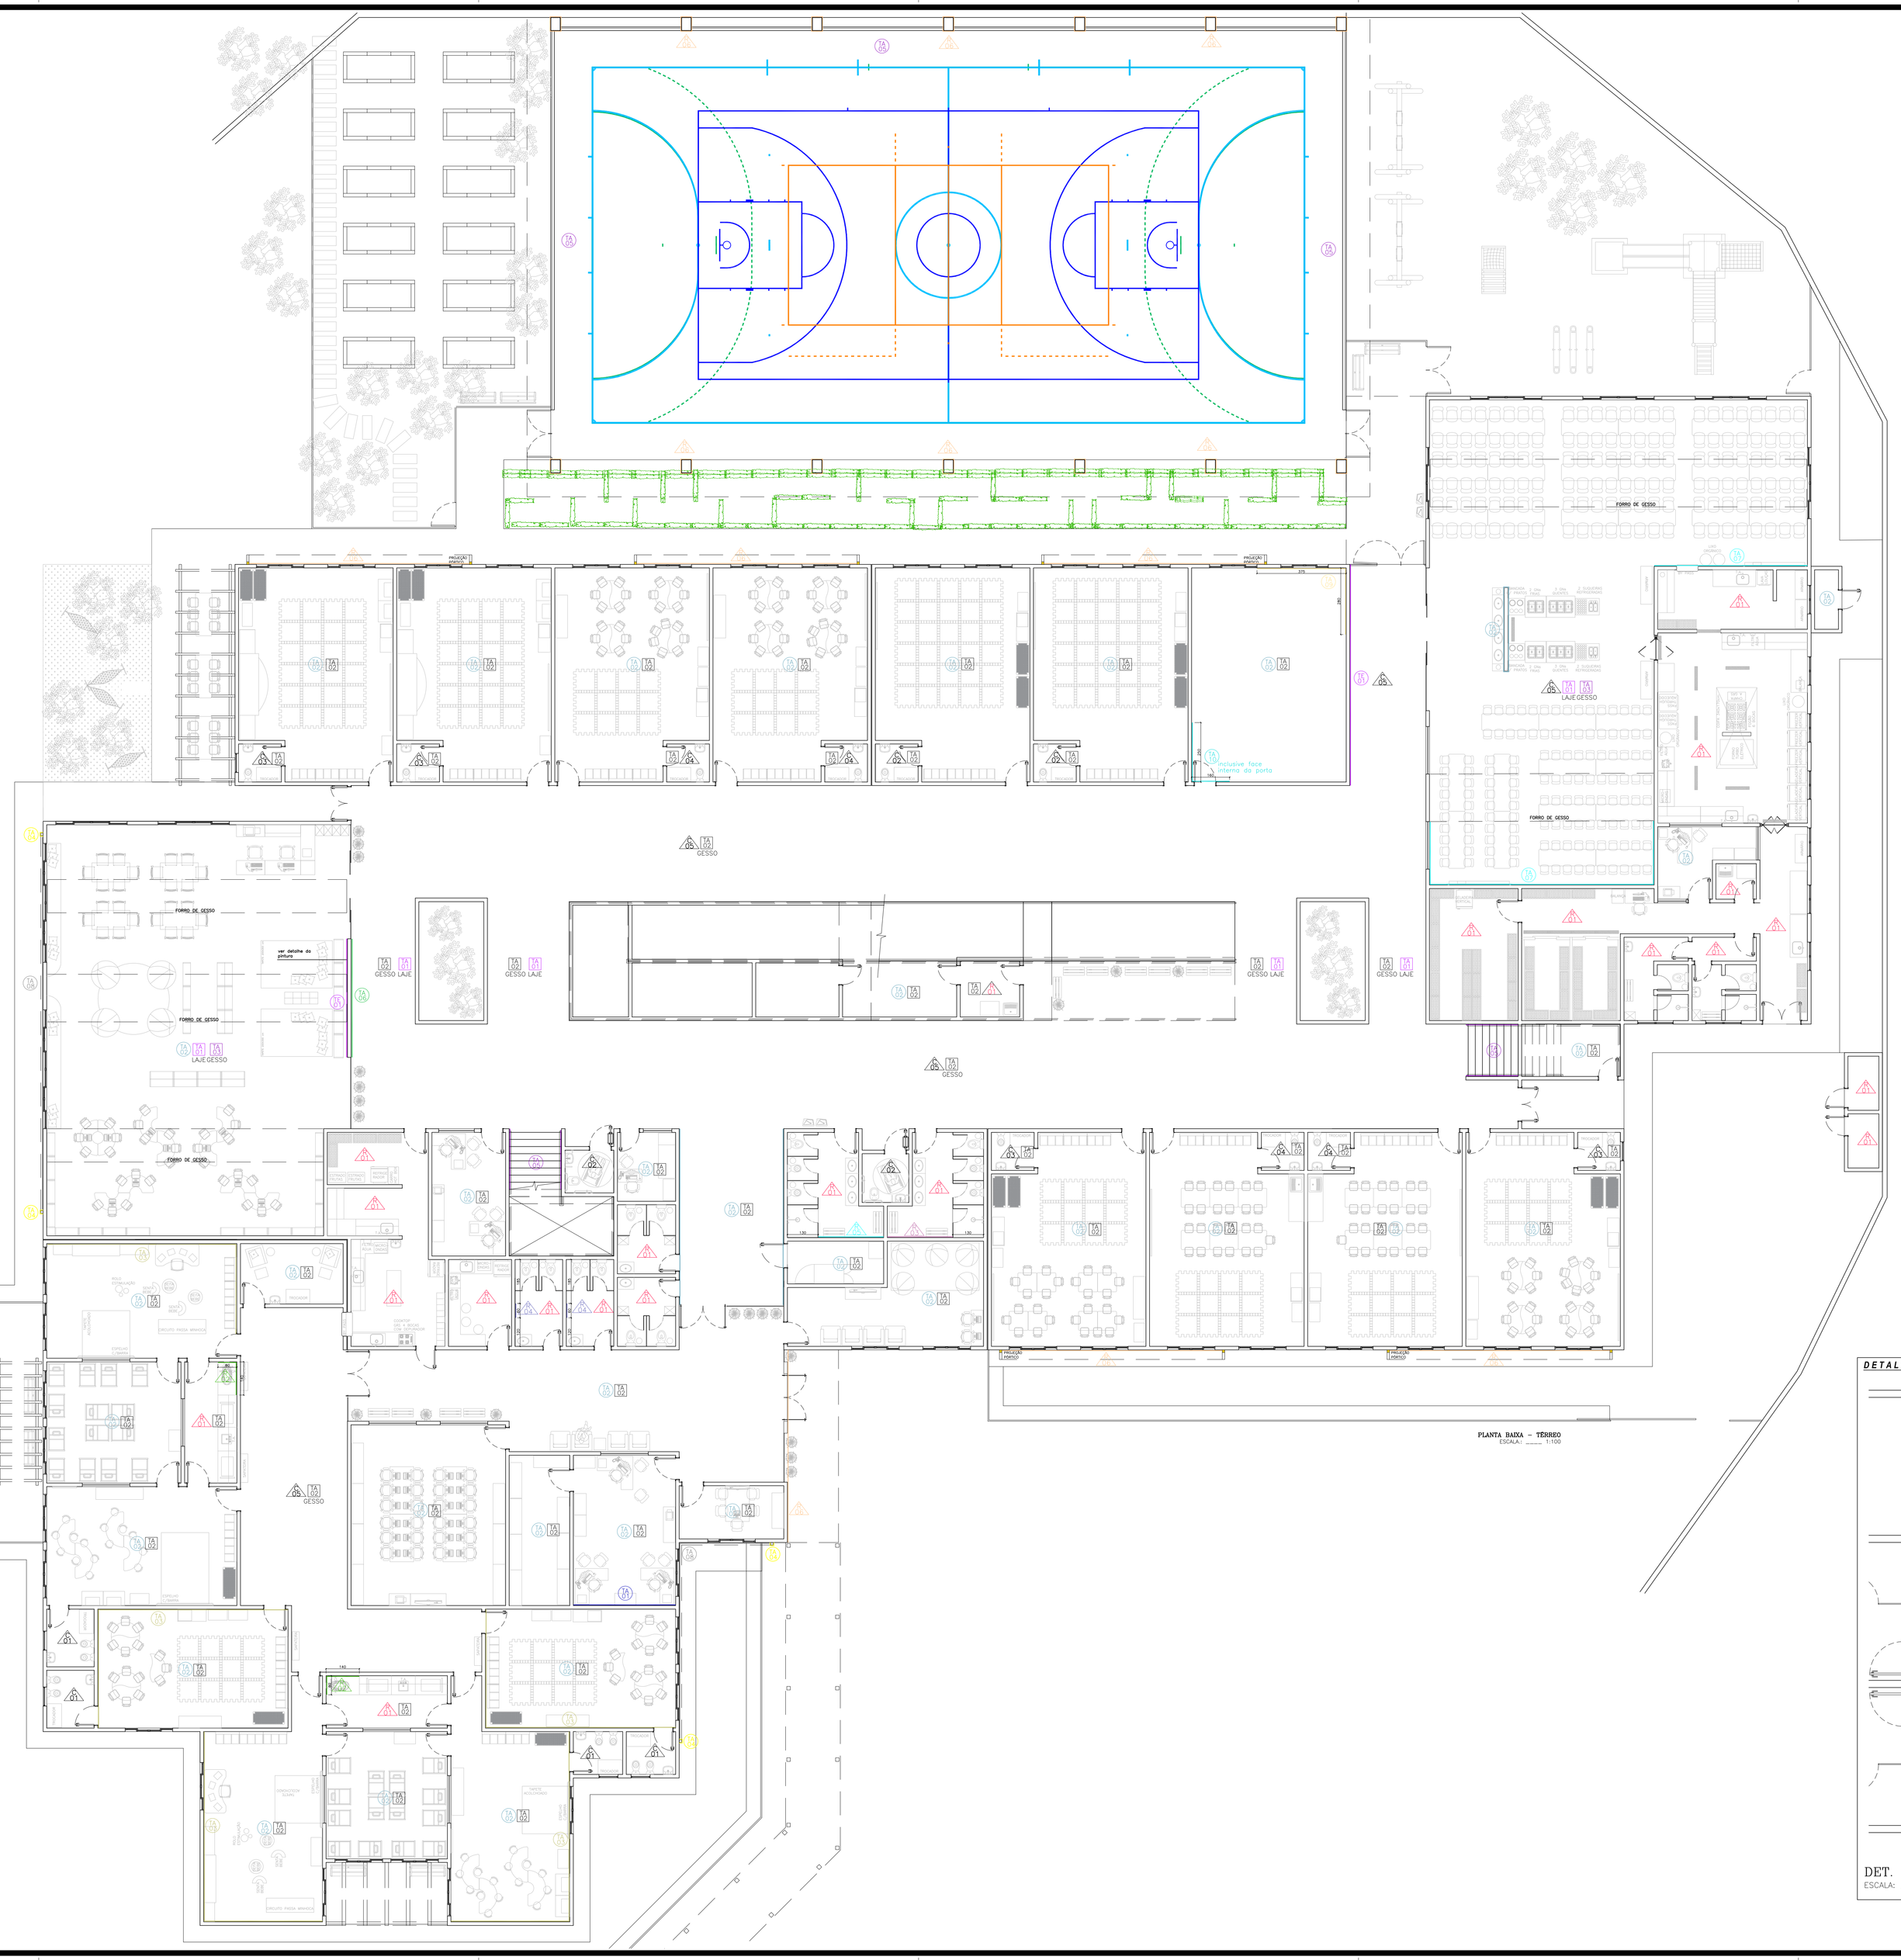


LEGENDA TINTAS - PAREDES

TA 01	TINTA ACRÍLICA COR SINO DE IGREJA (SUVINIL OU EQUIVALENTE)
TA 02	TINTA ACRÍLICA COR CINZA DE GRIFE (CORAL OU EQUIVALENTE)
TA 03	TINTA ACRÍLICA COR PIRINEUS SUVINIL OU EQUIVALENTE)
TA 04	TINTA ACRÍLICA COR BUQUÊ DE CALLAS (SUVINIL OU EQUIVALENTE)
TA 05	TINTA ACRÍLICA COR NANQUIM (SUVINIL OU EQUIVALENTE)
TA 06	TINTA ACRÍLICA COR FOLHA DE LOURO (CORAL OU EQUIVALENTE)
TA 07	MASSA PARA EFEITO CONCRETO QUEIMADO COR PRATA (MARMORATTO) SUVINIL OU EQUIVALENTE
TA 08	TINTA ACRÍLICA COR TITÂNIO (SUVINIL OU EQUIVALENTE)
TA 09	TINTA ACRÍLICA COR MILHO INDIANO (CORAL OU EQUIVALENTE)
TA 10	TINTA ACRÍLICA COR ARUBA (CORAL OU EQUIVALENTE)
TE 01	TINTA ESMALTE LINHA LOUSA E COR (SUVINIL OU EQUIVALENTE) – COR PRETO

LEGENDA TINTAS - TETOS

TA 01	VERNIZ FOSCO SOB CONCRETO APARENTE (SUVINIL OU EQUIVALENTE)
TA 02	TINTA ACRÍLICA COR BRANCO NEVE (SUVINIL OU EQUIVALENTE)
TA 03	TINTA ACRÍLICA COR NANQUIM (SUVINIL OU EQUIVALENTE)
	SANCA 01 TINTA ACRÍLICA COR GUIRLANDA (SUVINIL OU EQUIVALENTE)
	SANCA 02 TINTA ACRÍLICA COR SUCO DE CENOURA (SUVINIL OU EQUIVALENTE)
	SANCA 03 TINTA ACRÍLICA COR CANETA AZUL (SUVINIL OU EQUIVALENTE)
	SANCA 04 TINTA ACRÍLICA COR BUQUÊ DE CALLAS (SUVINIL OU EQUIVALENTE)
	SANCA 05 TINTA ACRÍLICA COR MARÉ CHEIA (SUVINIL OU EQUIVALENTE)


REVESTIMENTOS CERÂMICOS

01	CERÂMICA CETIM BIANCO LINE MATE 30x60 cm RETIFICADO
02	MOSAICO SURFACES COR MINT 9,5x9,5 cm
03	PASTILHA CERÂMICA LIVERPOOL ACQUAMARINE 7x24 cm BRILHO BOLD
04	MOSAICO SURFACES COR PISTACHIO 9,5x9,5 cm
05	PASTILHA CERÂMICA LIVERPOOL AZUL ÍNDIGO 7x24 cm BRILHO BOLD
06	PASTILHA CERÂMICA YORKSHIRE LIGHT 7x26 cm LINHA ALL BRICKS

COMBINAÇÕES

01	CERÂMICA CETIM BIANCO LINE MATE 30x60 cm – RETIFICADO – ATÉ O TETO MOSAICO SURFACES COR HYDRA 9,5x9,5 cm – h=120 cm – FAIXA 10 cm
02	CERÂMICA CETIM BIANCO LINE MATE 30x60 cm – RETIFICADO – ATÉ O TETO MOSAICO SURFACES COR MINT 9,5x9,5 cm – h=120 cm – FAIXA 10 cm
03	CERÂMICA CETIM BIANCO LINE MATE 30x60 cm – RETIFICADO – ATÉ O TETO MOSAICO SURFACES COR PISTACHIO 9,5x9,5 cm – h=120 cm – FAIXA 10 cm
04	CERÂMICA CETIM BIANCO LINE MATE 30x60 cm – RETIFICADO – ATÉ O TETO MOSAICO SURFACES COR SKY 9,5x9,5 cm – h=120 cm – FAIXA 10 cm
05	MOSAICO SURFACES COR ROPE 7X26 cm – h=100 cm TINTA ACRÍLICA COR CINZA DE GRIFE (CORAL OU EQUIVALENTE) – ATÉ O TETO

DETALHE PINTURA

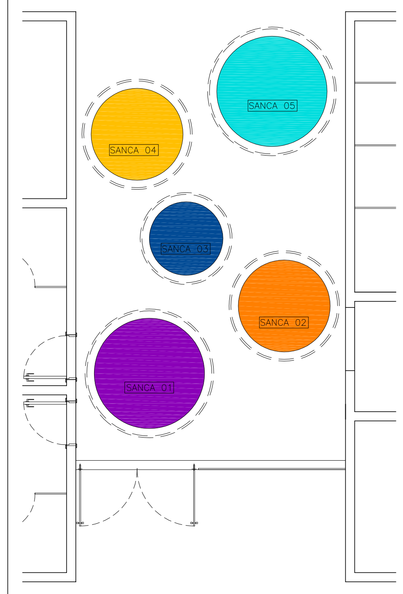

DET. PINTURA DAS SANCAS
ESCALA: _____ 1:50

CARIMBO

REVISÕES

Nº	DATA	DESCRIÇÃO	ASSINATURA

SERVIÇO SOCIAL DO COMÉRCIO
DEPARTAMENTO REGIONAL
SANTA CATARINA
Rua Felipe Schmidt, 785 – Centro – Florianópolis
CEP 88.010.002 – Fone/Fax: (48) 3251-4800
sesc-sc@sesc-sc.com.br

Projeto
DETALHAMENTO

Local
CENTRO DE ATIVIDADES SESC VILA NOVA
End. Rua Joinville, 524 – Bairro Vila Nova – Blumenau – SC

Obra
ESCOLA SESC VILA NOVA

Conteúdo
REVESTIMENTOS PAREDE – TÉRREO

Proprietário: SERVIÇO SOCIAL DO COMÉRCIO — Resp. Técnico

Escala 1:50 — Escala 1:50

Autor do Projeto — Prancha nº: 07

ARQ. DANIELLE MARION GIOPPO
CAU A40489-6 – SESC/DR-SC/GIN
Assinatura

Co-Autor do Projeto
ARQ. Marcello Farias Rodrigues
CAU A24338-6 – SESC/DR-SC/ANF
Assinatura — Total: 16

Arquivo: ESCOLA VILA NOVA_DET_2021_05_18_REVIS.DWG — Desenho: Arq. Danielle — Escala: INDICADAS — Data: SETEMBRO/2021

DATA DE PLOTAGEM: 9 junho 2023 ---------- PENA DE PLOTAGEM: Portia DR (cabx).ctb
ARQUIVO: I:\15.10.1.5\grfx\OBRAS_PROJETOS\15_C_A_Vila Nova\ESCOLA SESC VILA NOVA\PROJ. ARQ_DET\DETALHES\ESCOLA VILA NOVA_DET_2021_05_18_REVIS.dwg
TAMANHO DA PRANCHA:(1188mm x 840mm)