



DET. LAVABO

Escala - 1 : 25

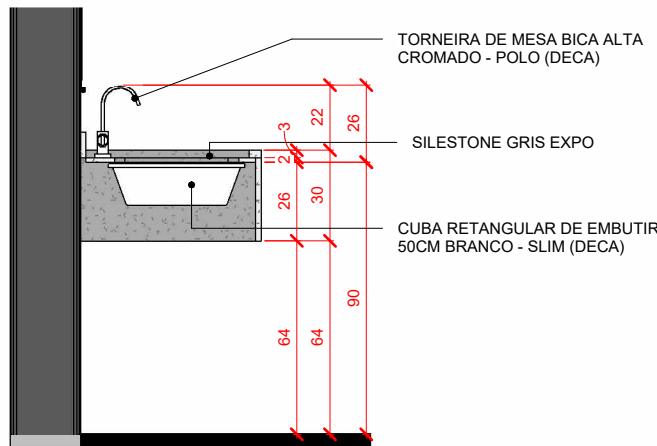


DET. BANCADA LAVABO

Escala - 1 : 25

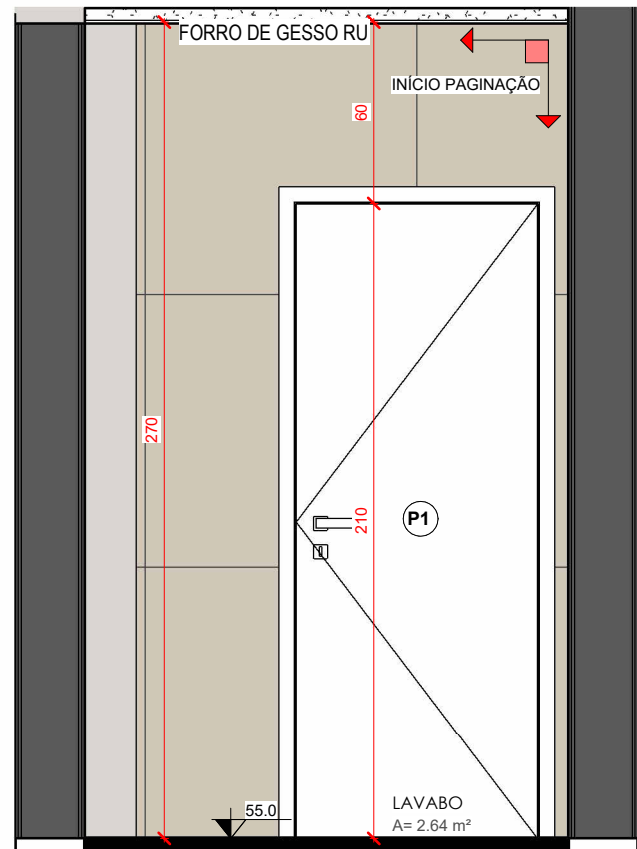


1A

Escala - 1 : 25

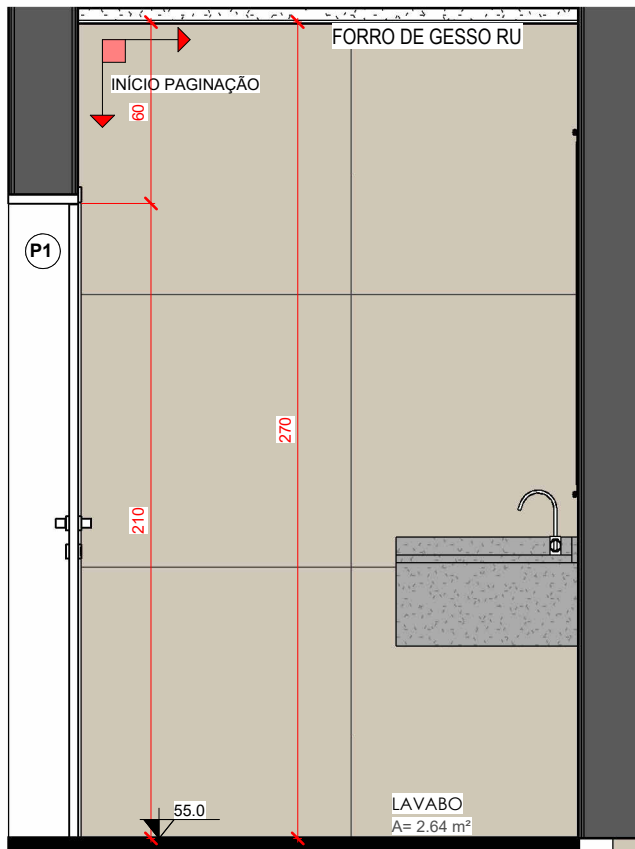


1B

Escala - 1 : 25

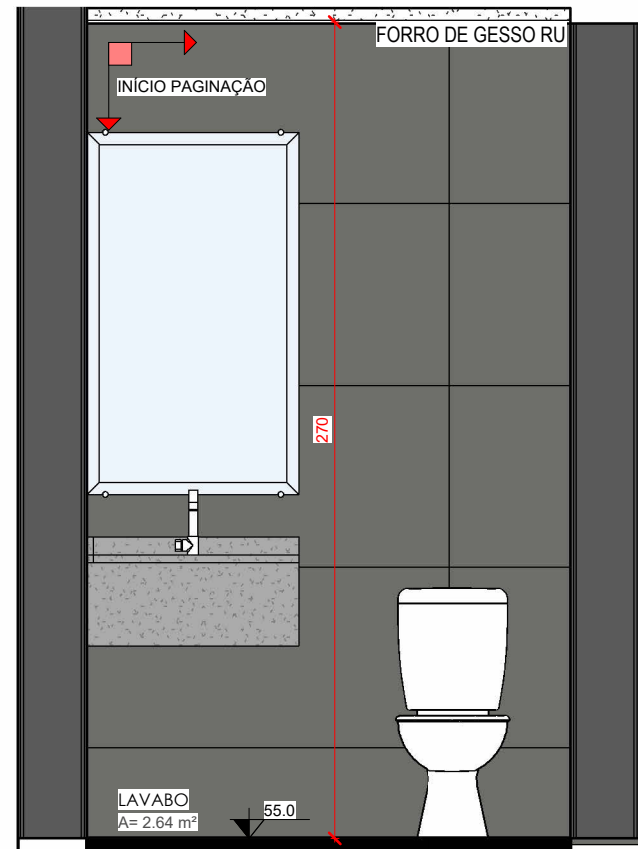

1C


Escala - 1 : 25

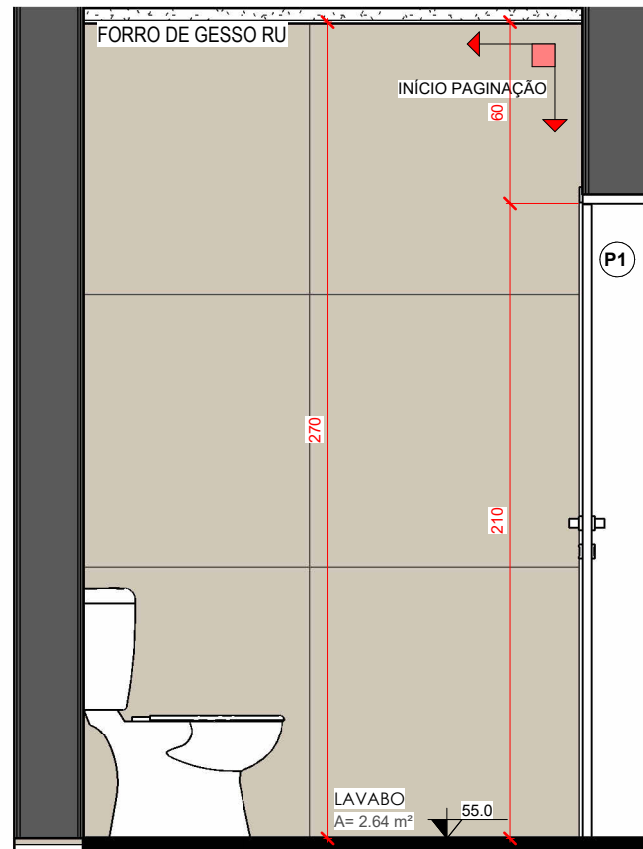

1D


Escala - 1 : 25

LEGENDA DE REVESTIMENTOS	
	VIA DUTRA FOG RETIFICADO (PORTOBELLO) MEDIDAS: 60x60CM
	CERÂMICA CHITAKE CITY (PORTOBELLO) MEDIDAS: 60x120CM

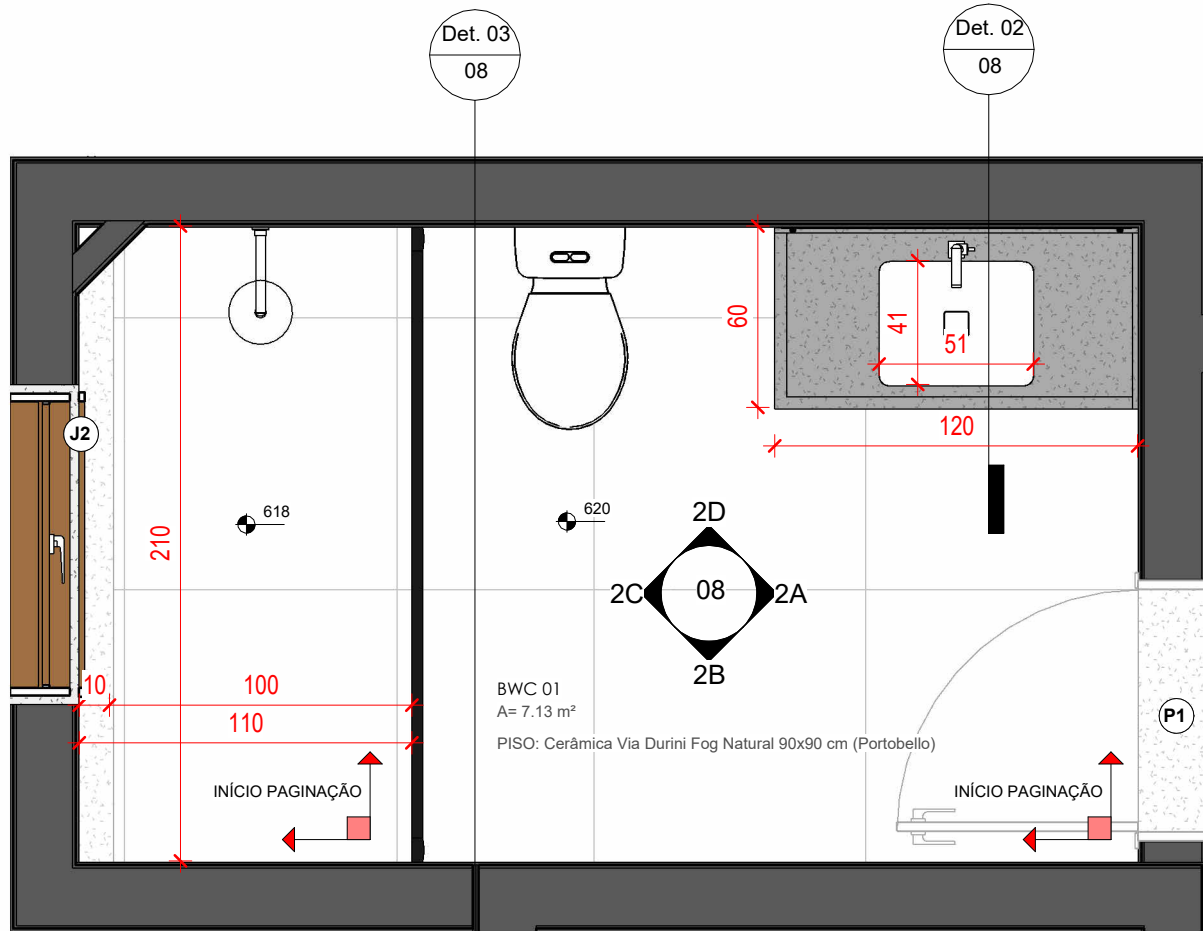


DET. BWC 01

Escala - 1 : 25

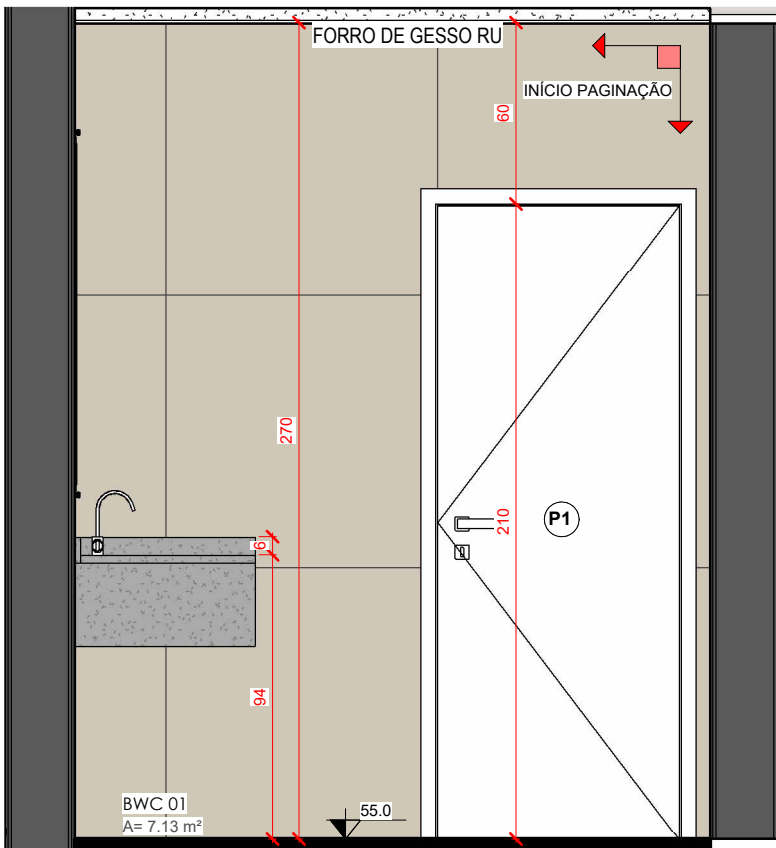


2A

Escala - 1 : 25

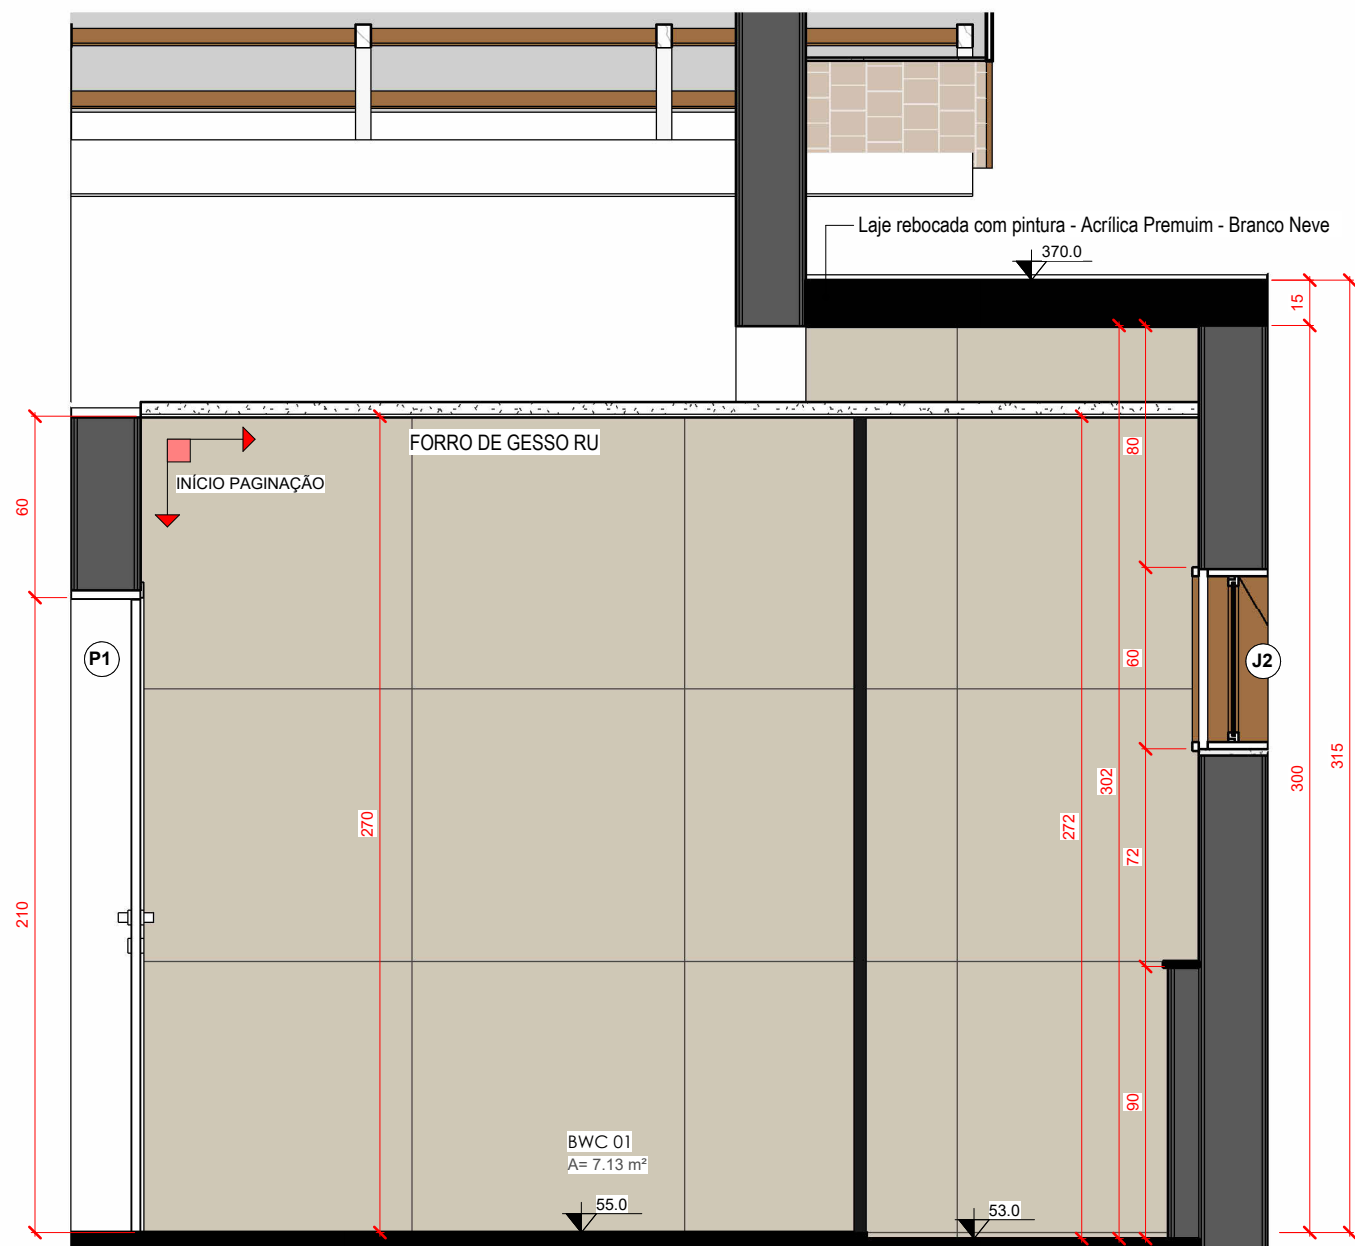


2B

Escala - 1 : 25

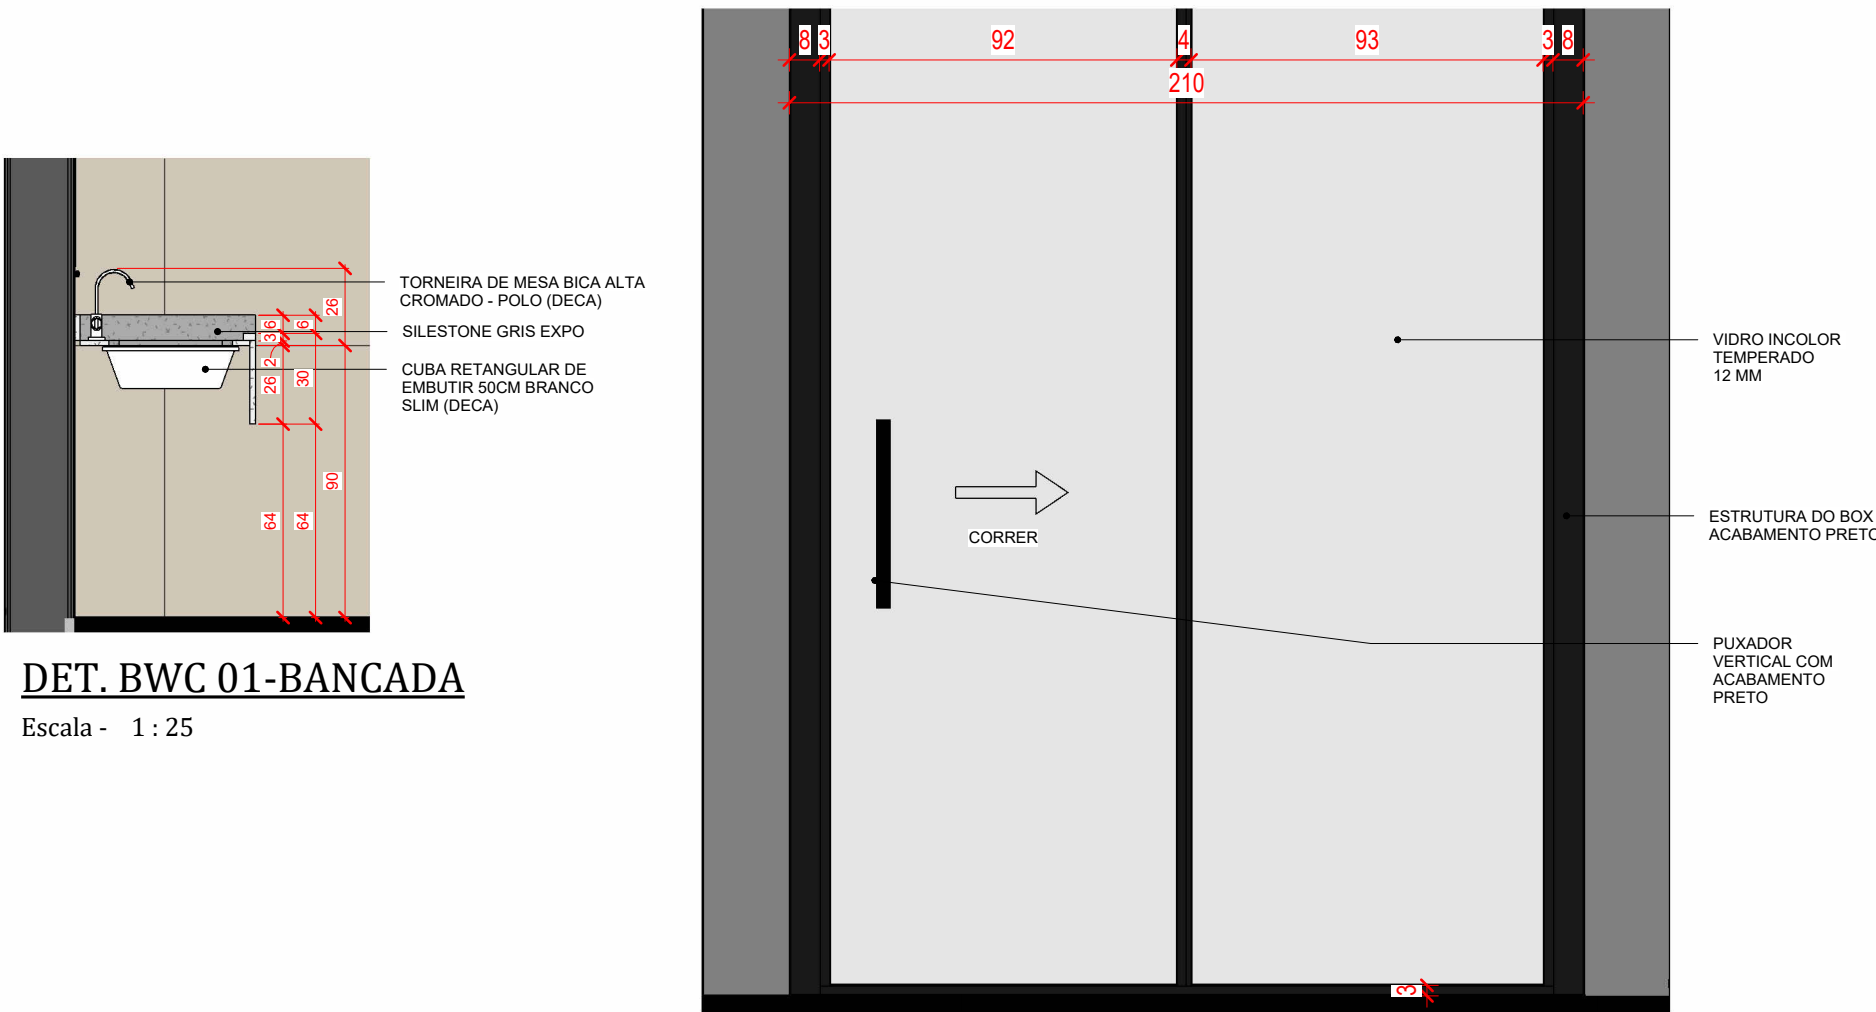


DET. BWC 01-BANCADA

Escala - 1 : 25

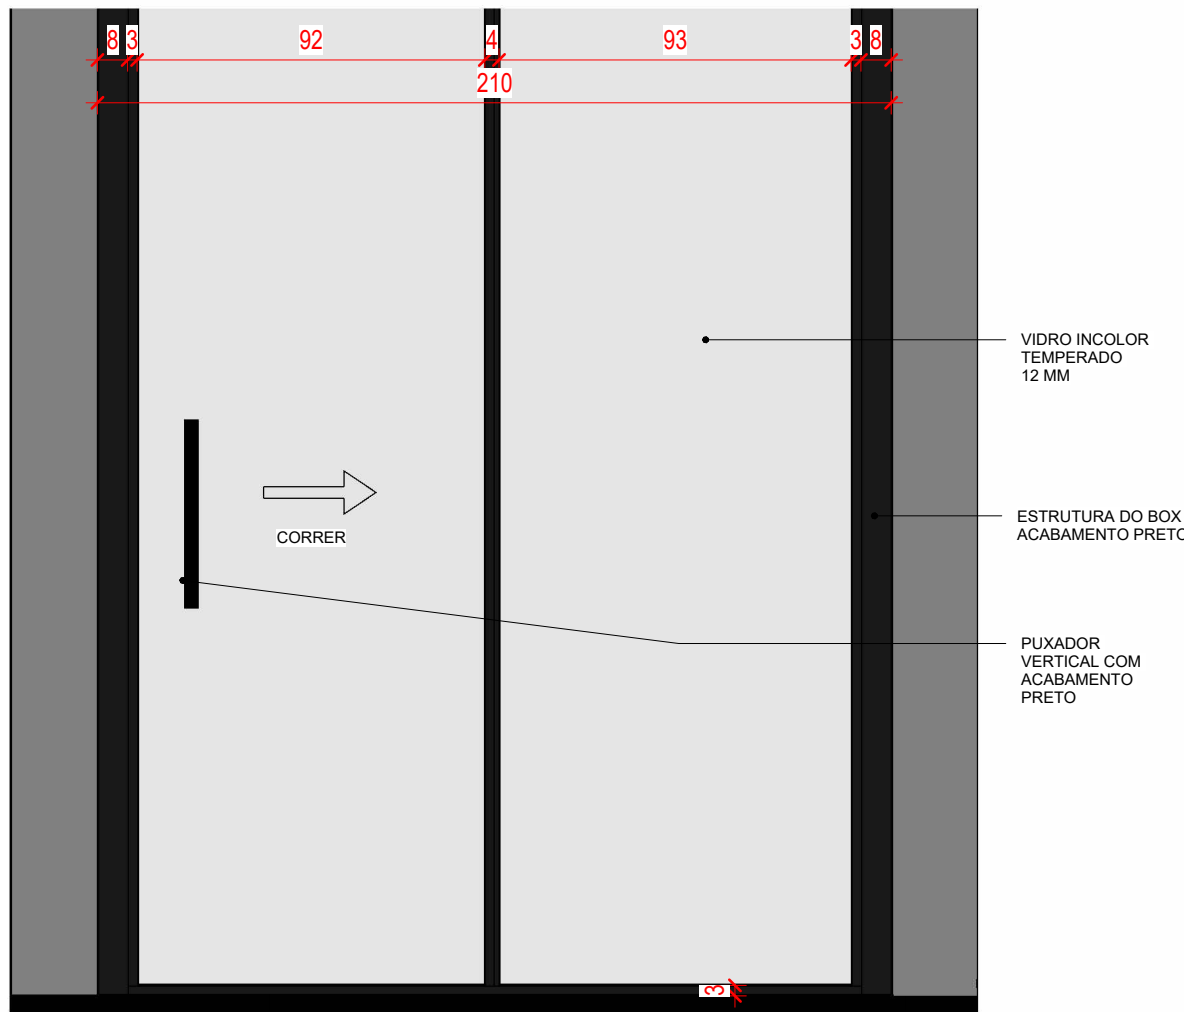


DET. BOX VIDRO-BWC 01

Escala - 1 : 20

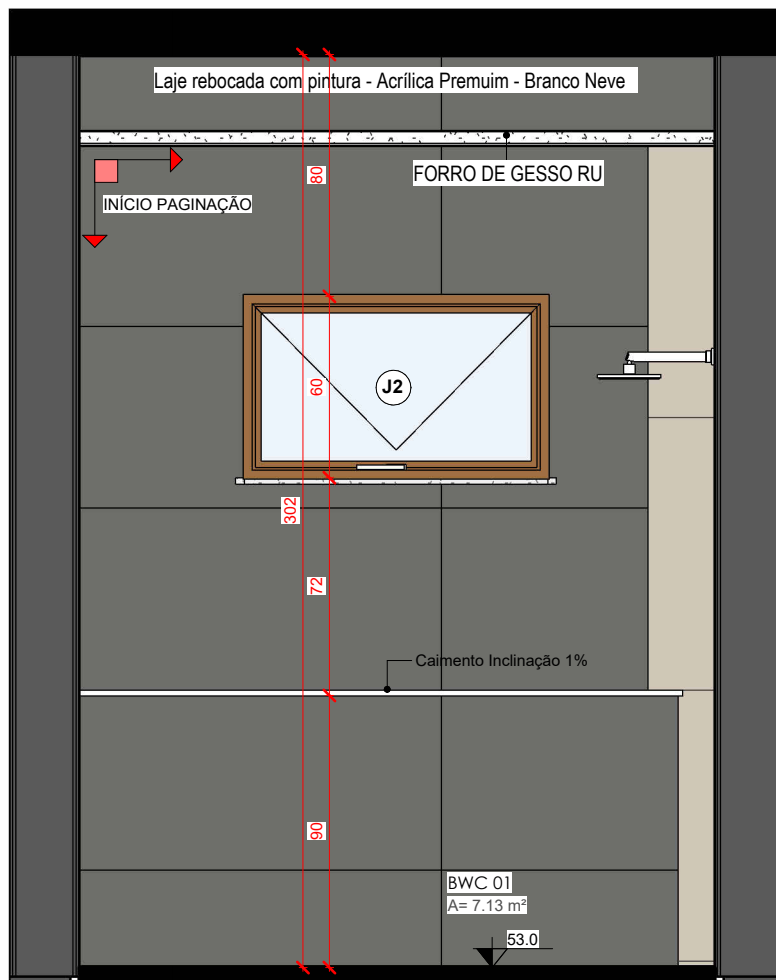

2C

Escala - 1 : 25

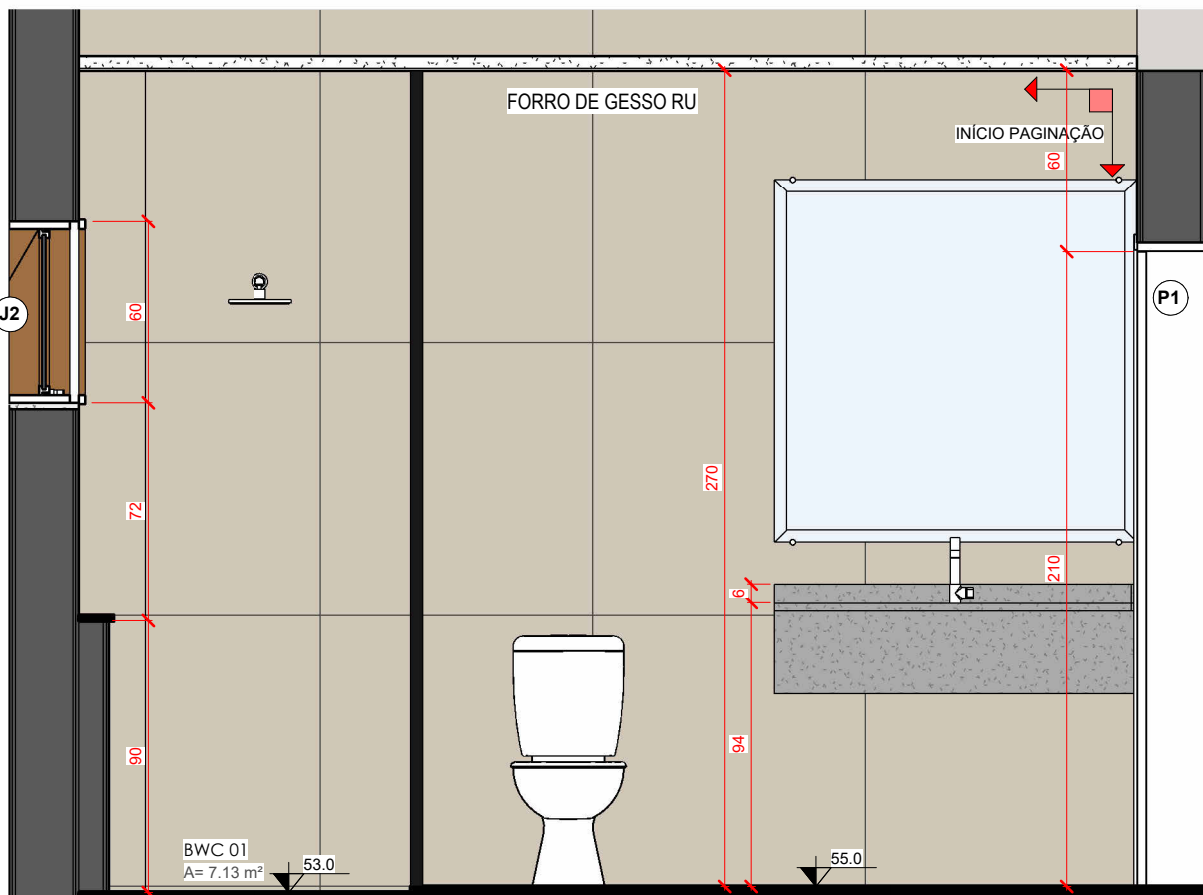

2D

Escala - 1 : 25

E+PLAN ENGENHARIA
CNPJ: 15018870/0001-65
CREA/SC: 127622-8
RUA: NAILA CARONE GOEDERT, 1080 SL 1001/1002 - PALHOÇA - SC
CEP: 88132-150
www.emais.eng.br
TELEFONE: (48) 3093 9350

SERVIÇO SOCIAL DO COMÉRCIO
DEPARTAMENTO REGIONAL DE SANTA CATARINA
Sesc
RUA FELIPE SCHMIDT, 785 - CENTRO - FLORIANÓPOLIS/SC
CEP 88.010-002 - FONE/FAX: (48) 3251-4800
sesc-sc@sesc-sc.com.br

PRATO: **ARQUITETÔNICO**

LOCAL: FLORIANÓPOLIS / SC

ENDEREÇO DA OBRA: ESTRADA HAROLDO SOARES GLAVAN, Nº1670, CACUPÉ

OBRA: CABANA NOVA

CONTEÚDO: DETALHAMENTO ÁREAS MOLHADAS

PROPRIETÁRIO: _____ RESP. TÉCNICO: _____

AUTOR DO PROJETO: ARQ. VICTÓRIA S. GONÇALVES Nº CAU: A289789-0 ASSINATURA _____

CO-AUTOR E RESP. TÉCNICO DO PROJETO: ARQ. ANDRÉ A. S. DE AMORIM Nº CAU: 000A527912 ASSINATURA _____

ARQUIVO: _____ DESENHO: ARQ. RAPHAELLA DIANNA ESCALA: INDICADA DATA: 04/2026

PRANCHA Nº **08**

TOTAL **15**