
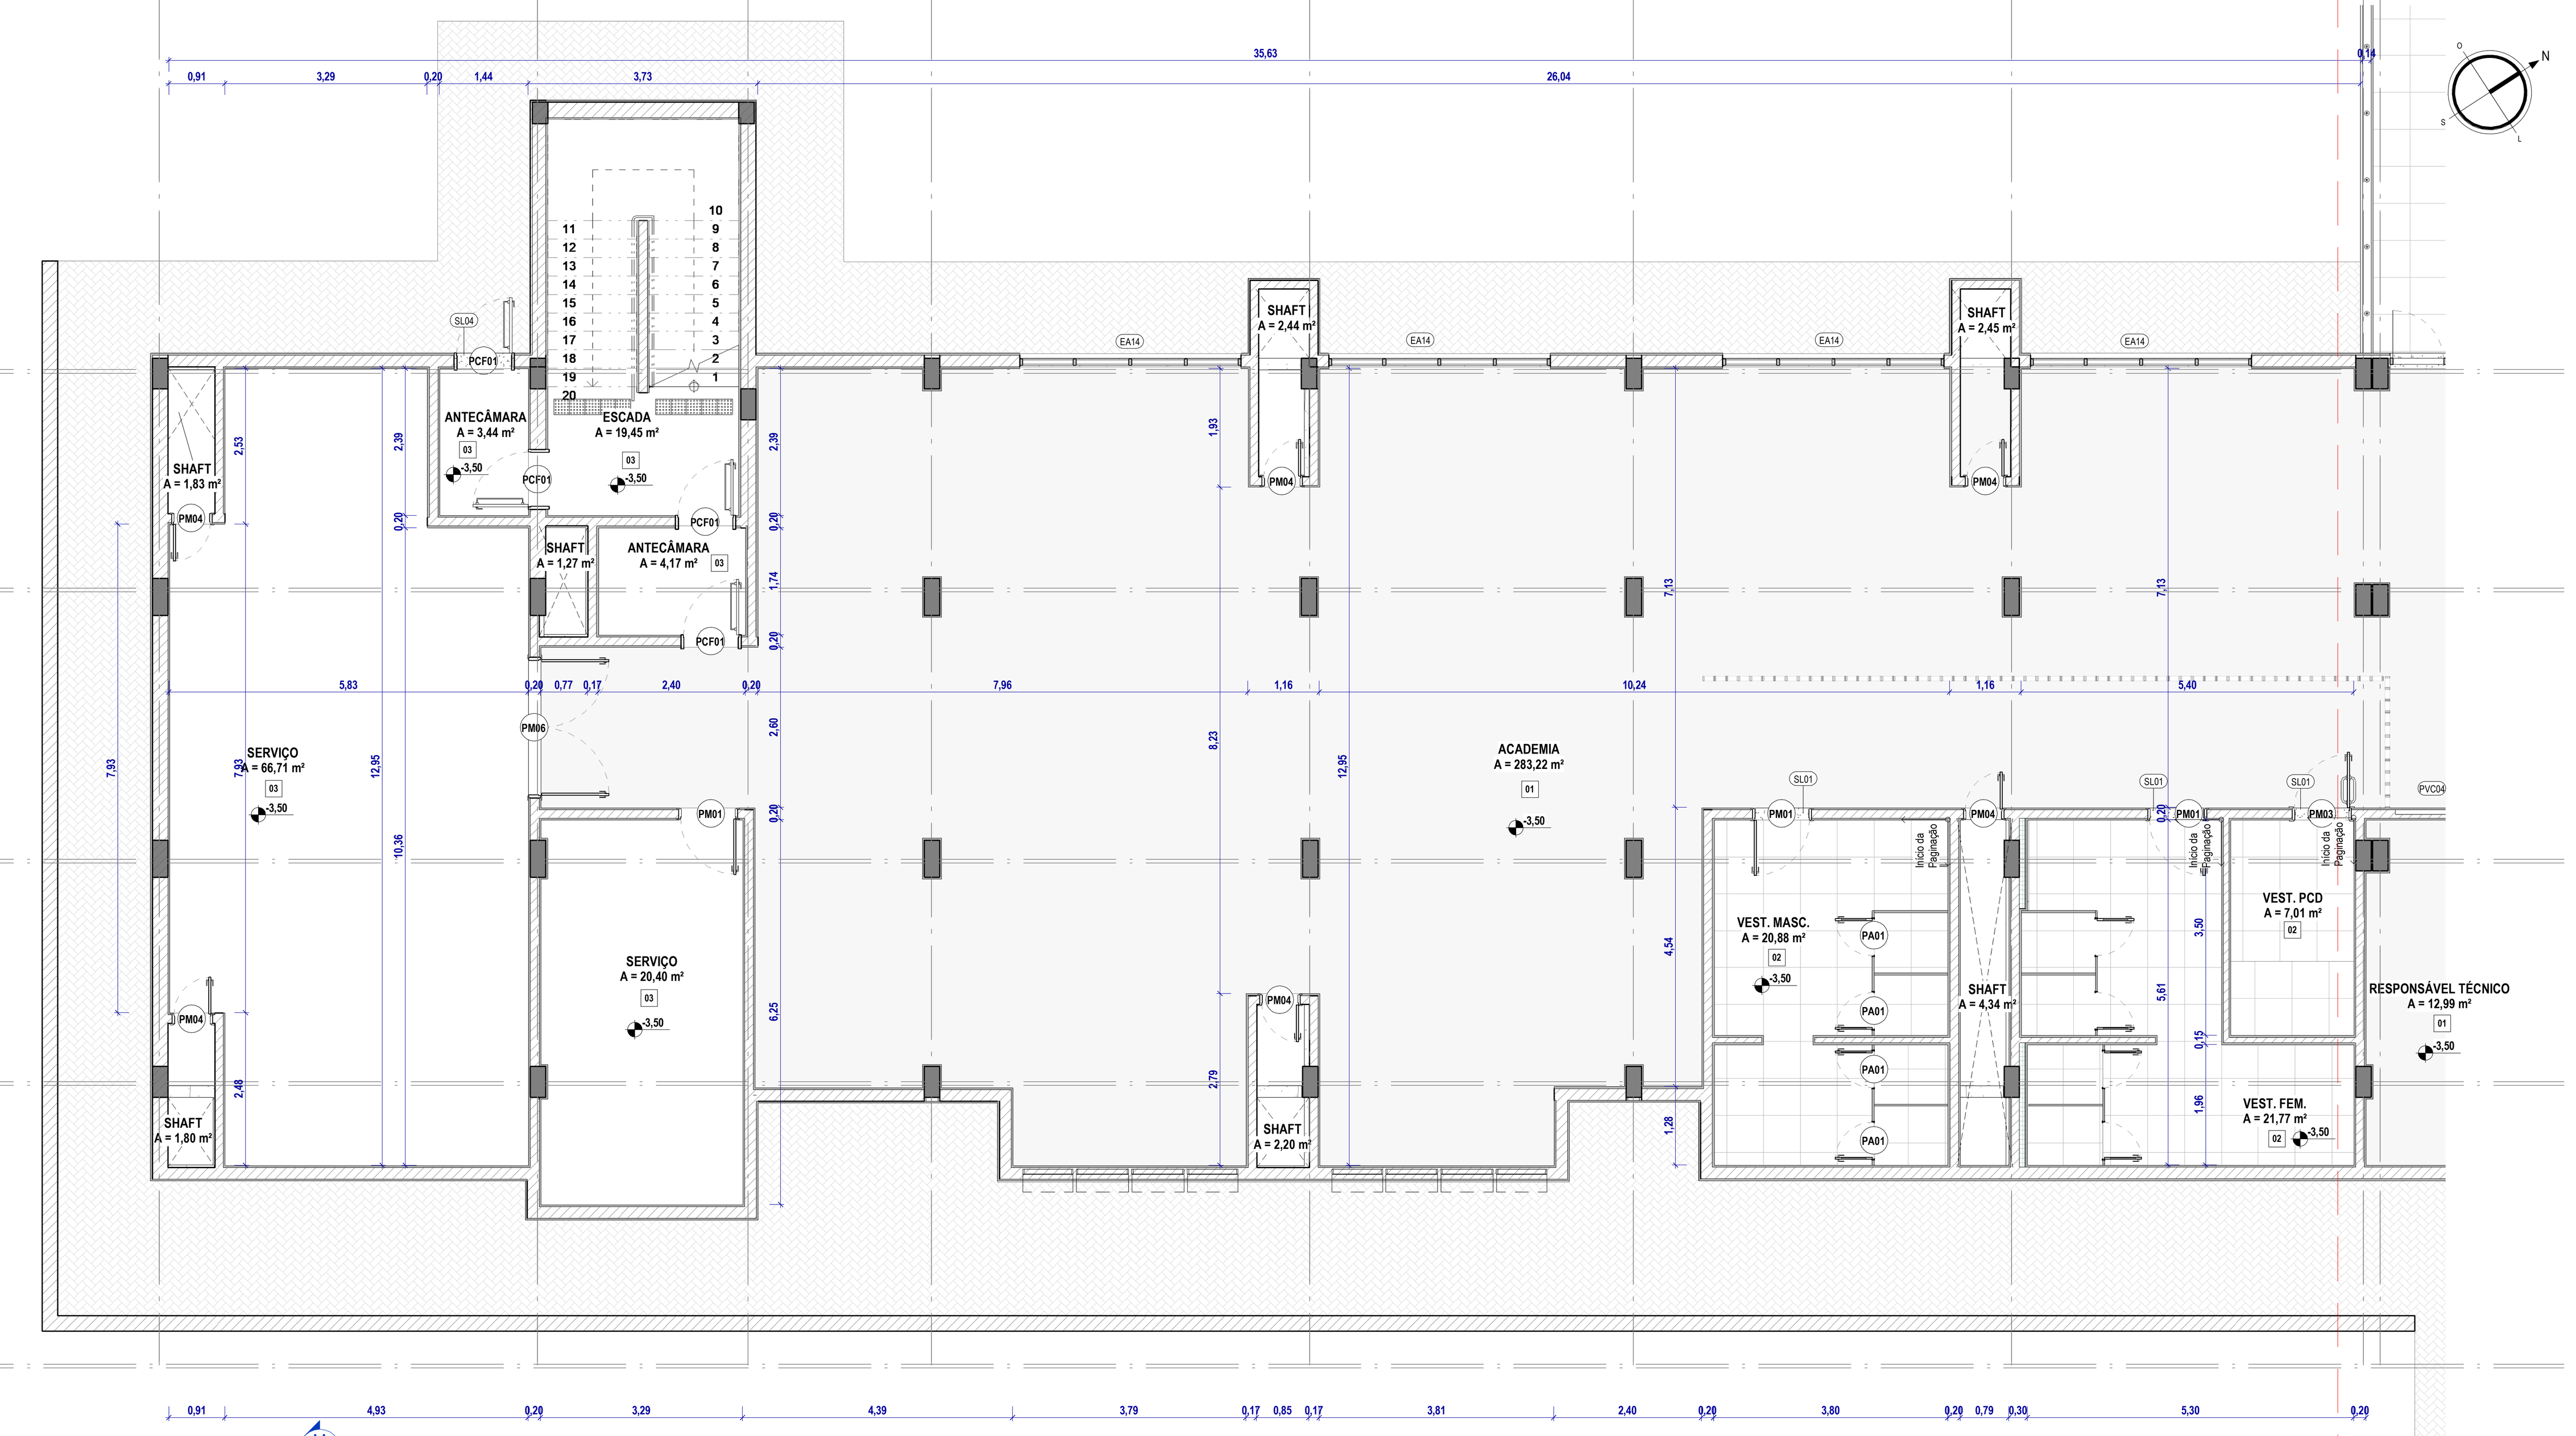


1 PLANTA PISO - SUBSOLO ALA OESTE
ESC. 1 : 75

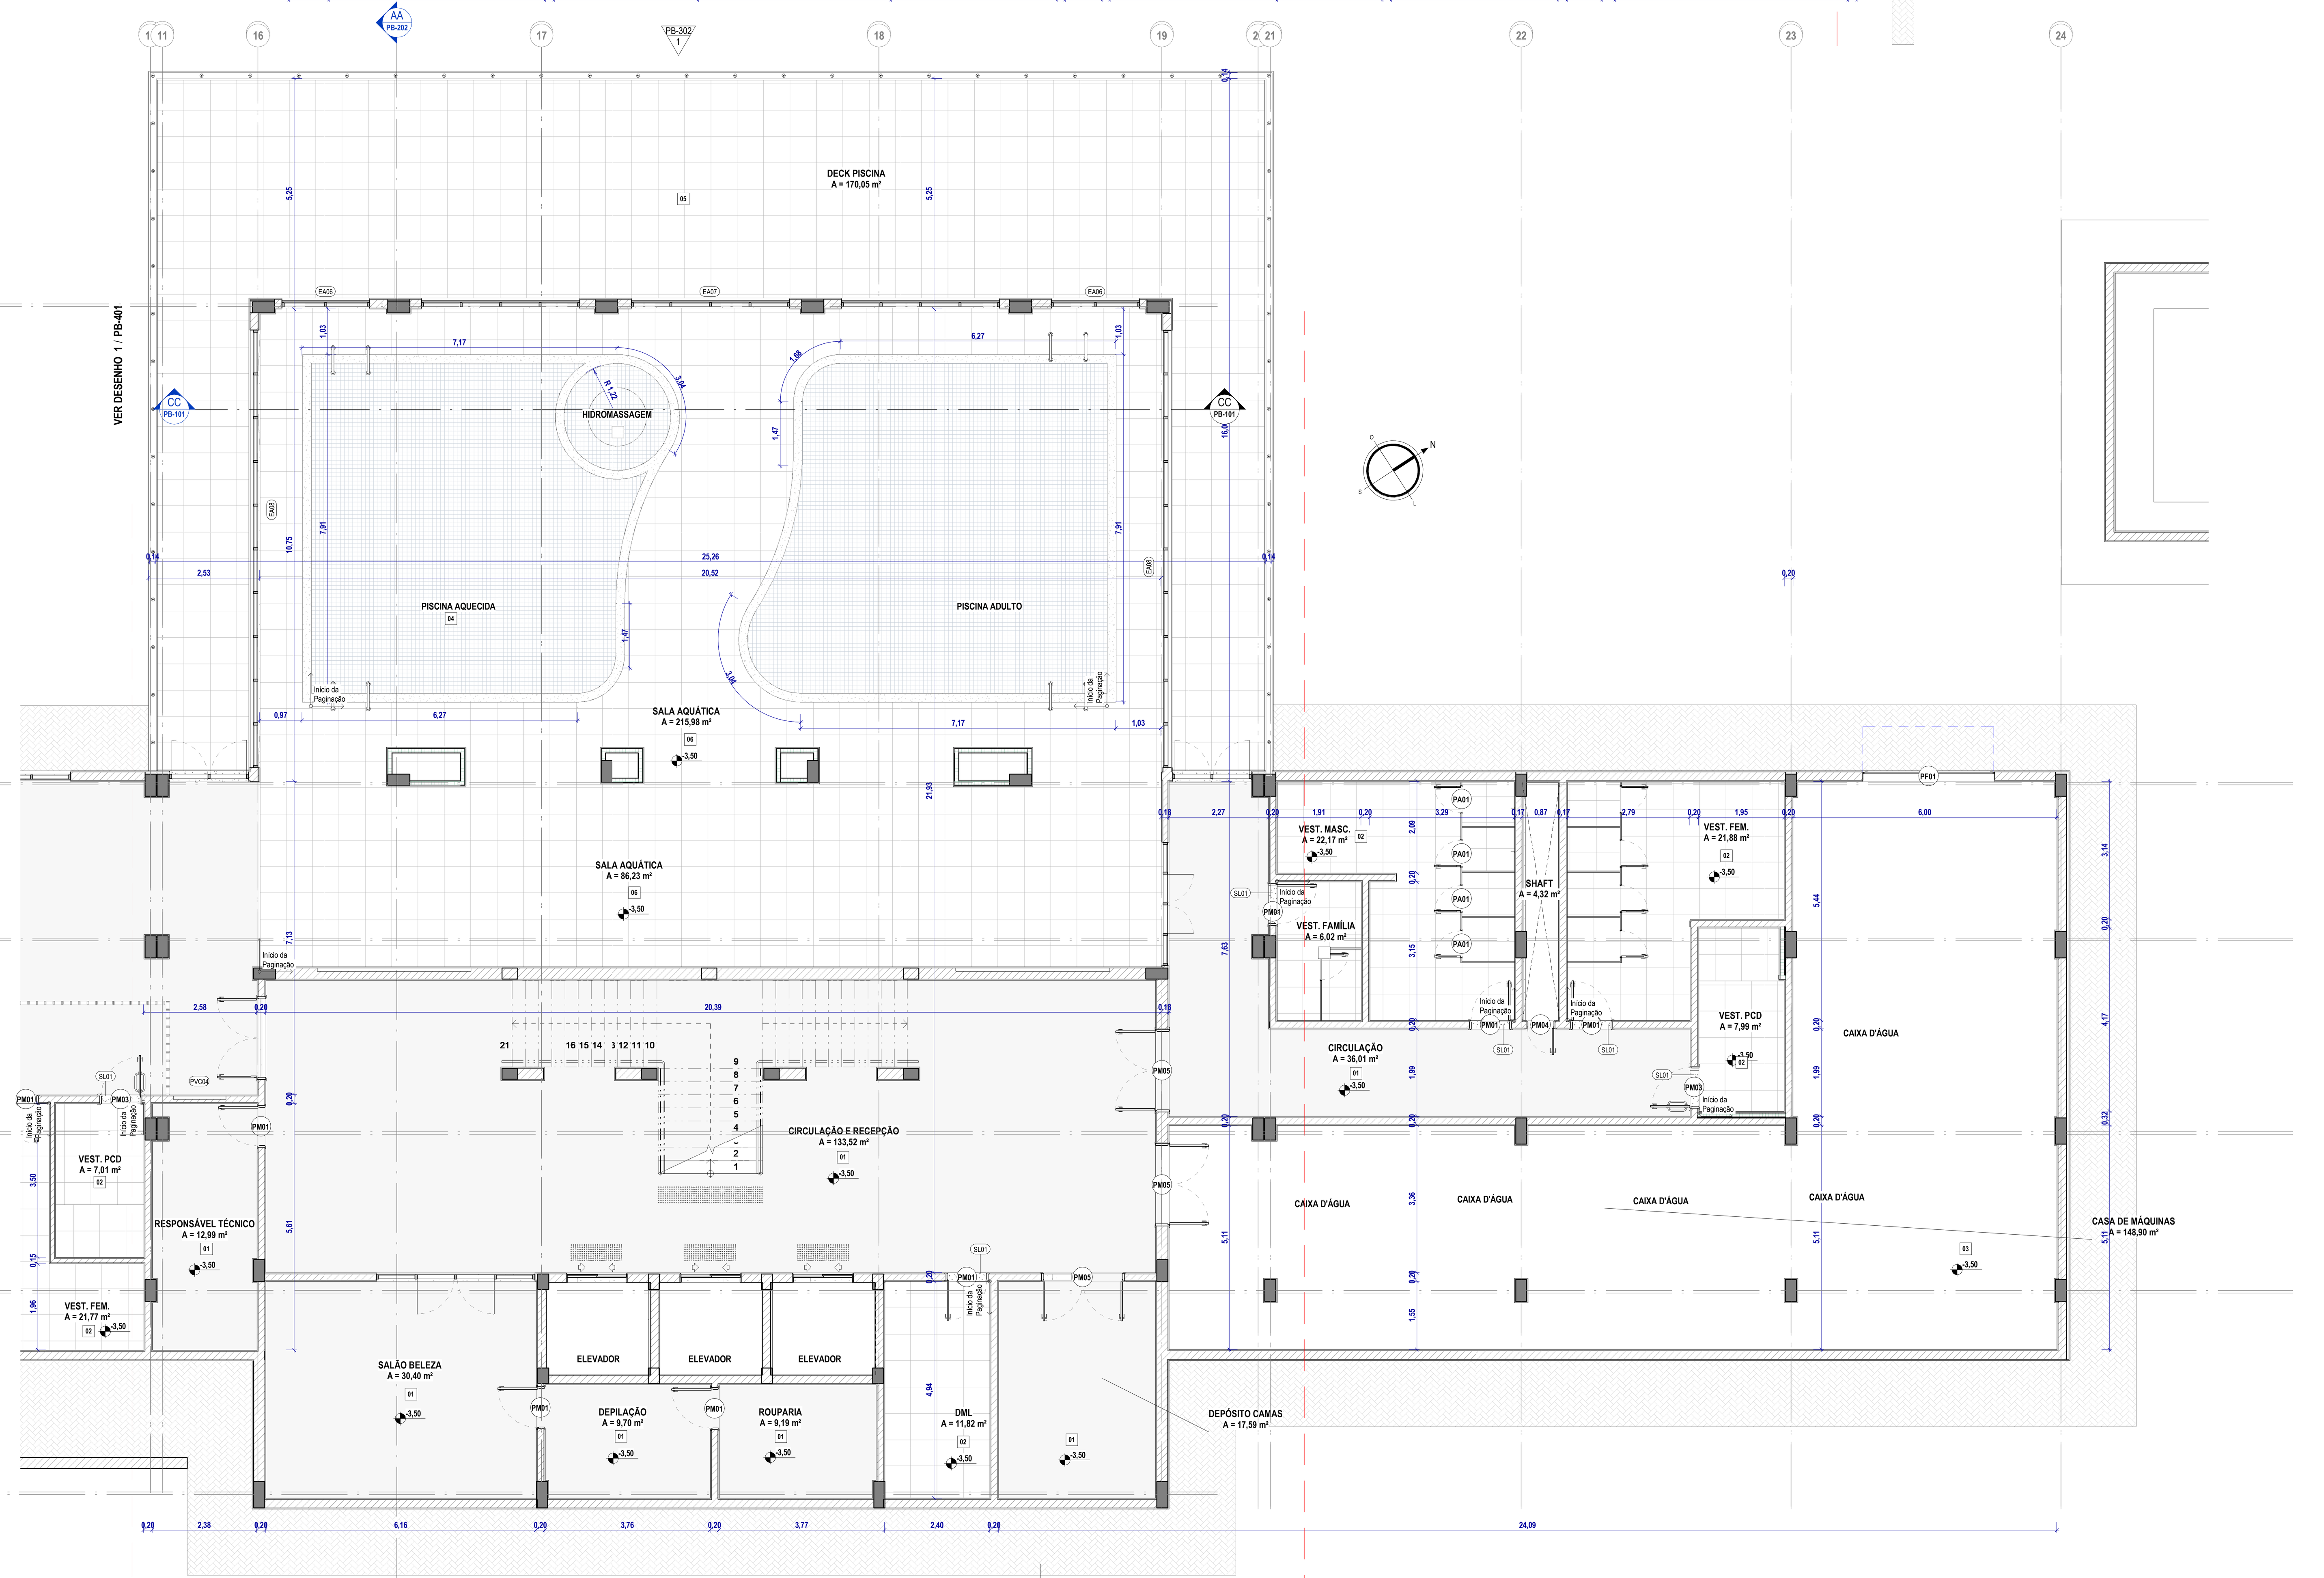

2 PLANTA DE PISO - SUBSOLO ALA CENTRAL E LESTE
ESC. 1 : 75

TABELA DE REVESTIMENTO DE PISO

CÓD.	DESCRIÇÃO
	PISO INTERTRAVADO, COM BLOCO RETANGULAR COR NATURAL DE 20 x 10 CM, ESPESSURA 8 CM
01	REVESTIMENTO VINÍLICO TARKETT LINHA INJOY REF. PAPOULA, SEMI-FLEXÍVEL EM PLACAS AUTOPORTANTES PARA TRAFEGO INTENSO, EM MANTA OU PLACAS.
02	REVESTIMENTO PORCELANATO VIA DURINI MARFIM PORTOBELLO PARA PISOS INTERNOS, DIMENSÕES 60X60CM OU EQUIVALENTE. UTILIZAR REJUNTE PORTOKOLL NA COR MARFIM COM JUNTAS DE 2MM
03	REVESTIMENTO EM CIMENTO QUEIMADO IN LOCO, TRATADO E POLIDO COM ACABAMENTO NATURAL
04	REVESTIMENTO CERÂMICO SURFACES NAVY COM ACABAMENTO MATE DA MARCA PORTOBELLO, DIMENSÕES 9,5X9,5CM. UTILIZAR REJUNTE PORTOKOLL EPOXI NA COR BRANCO COM JUNTAS DE 5MM
05	REVESTIMENTO PORCELANATO VIA DURINI FOG PORTOBELLO PARA PISOS EXTERNOS, DIMENSÕES 60X60CM OU EQUIVALENTE. UTILIZAR REJUNTE PORTOKOLL NA COR MARFIM COM JUNTAS DE 2MM
06	REVESTIMENTO PORCELANATO VIA DURINI FOG PORTOBELLO PARA PISOS INTERNOS, DIMENSÕES 60X60CM OU EQUIVALENTE. UTILIZAR REJUNTE PORTOKOLL NA COR MARFIM COM JUNTAS DE 2MM

TABELA DE PORTAS

CÓD.	DIMENSÕES (m) LARGURA	ALTURA	DESCRIÇÃO
PA01	0,60	1,80	PORTA DE ALUMÍNIO DE ABRIR, 1 FOLHA ESPESSURA 3,0CM COM VENEZIANAS E ACABAMENTO EM PINTURA ELETROSTÁTICA NA COR BRANCA, COMPLETA COM FERRAGENS, FECHADURA TIPO LIVRE/OCUPADO E MAÇANETA TIPO ALAVANCA
PCE01	1,34	2,25	PORTA ELEVADOR DE CORRER
PCF01	0,90	2,10	PORTA CORTA FOGO DE ABRIR, 1 FOLHA COM BARRA ANTI-PÂNICO, REVESTIDA COM CHAPA DE AÇO GALVANIZADO COM ACABAMENTO EM LÂMINAS DE MADEIRA NATURAL TIPO CARVALHO OU SIMILAR COM ESMALTE SINTÉTICO INCOLOR
PF01	3,00	2,10	PORTA DE ENROLAR PTC 30 – MEIA CANA VAZADA
PM01	0,90	2,10	PORTA DE MADEIRA DE ABRIR, 1 FOLHA ESPESSURA 3,0CM, REVESTIDA COM LÂMINAS DE MADEIRA NATURAL TIPO CARVALHO OU SIMILAR COM 1 DEMÃO DE ESMALTE SINTÉTICO INCOLOR, COMPLETA COM FERRAGENS, FECHADURA E MAÇANETA TIPO ELETRÔNICA
PM02	0,80	2,10	PORTA DE MADEIRA DE ABRIR, 1 FOLHA ESPESSURA 3,0CM, REVESTIDA COM LÂMINAS DE MADEIRA NATURAL TIPO CARVALHO OU SIMILAR COM 1 DEMÃO DE ESMALTE SINTÉTICO INCOLOR, COMPLETA COM FERRAGENS, FECHADURA E MAÇANETA TIPO ALAVANCA
PM03	0,90	2,10	PORTA DE MADEIRA DE ABRIR, 1 FOLHA ESPESSURA 3,0CM, PARA SANITÁRIO PCD, REVESTIDA COM LÂMINAS DE MADEIRA NATURAL TIPO CARVALHO OU SIMILAR COM 1 DEMÃO DE ESMALTE SINTÉTICO INCOLOR, COM BATE MACAS EM CHAPA DE INOX ESCOVADO E BARRA DE APOIO EM AÇO INOX
PM04	0,60	2,10	PORTA DE MADEIRA DE ABRIR, 1 FOLHA ESPESSURA 3,0CM, REVESTIDA EM LÂMINAS DE MADEIRA NATURAL TIPO CARVALHO OU SIMILAR COM 1 DEMÃO DE ESMALTE SINTÉTICO INCOLOR, COMPLETA COM FERRAGENS, FECHADURA E MAÇANETA TIPO ALAVANCA
PM05	1,80	2,10	PORTA DE MADEIRA DE ABRIR, 2 FOLHAS ESPESSURA 3,0CM, REVESTIDA COM LÂMINAS DE MADEIRA NATURAL TIPO CARVALHO OU SIMILAR COM 1 DEMÃO DE ESMALTE SINTÉTICO INCOLOR, COMPLETA COM FERRAGENS, FECHADURAS E MAÇANETAS TIPO ALAVANCA
PM06	2,20	2,10	PORTA DE MADEIRA DE ABRIR, 2 FOLHAS ESPESSURA 3,0CM, REVESTIDA COM LÂMINAS DE MADEIRA NATURAL TIPO CARVALHO OU SIMILAR COM 1 DEMÃO DE ESMALTE SINTÉTICO INCOLOR, COMPLETA COM FERRAGENS, FECHADURA E MAÇANETA DO TIPO ALAVANCA

TABELA DE JANELAS

CÓD.	DIMENÇÕES (m) LARGURA	ALTURA	PEITORIL	DESCRIÇÃO
PVC01	0,60	0,60	1,50	JANELA DE PVC MAXIM-AR 1 FOLHA DE VIDRO LAMINADO DUPLO COM ACABAMENTO AMADEIRADO TIPO MADEIRA CARVALHO NATURAL OU SIMILAR
PVC02	1,60	0,60	1,50	JANELA DE PVC DE CORRER 2 FOLHAS DE VIDRO LAMINADO DUPLO COM ACABAMENTO AMADEIRADO TIPO MADEIRA CARVALHO NATURAL OU SIMILAR E VIDRO INCOLOR 10MM COM PELÍCULA SOLAR FUMÊ 50%
PVC03	1,60	1,20	0,90	JANELA DE PVC 2 FOLHAS COM 1 FIXA E 1 DE CORRER DE VIDRO LAMINADO DUPLO, COM ACABAMENTO AMADEIRADO TIPO MADEIRA CARVALHO NATURAL OU SIMILAR
PVC04	1,20	0,90	0,90	JANELA DE PVC COM 1 FOLHA FIXA DE VIDRO LAMINADO DUPLO COM ACABAMENTO AMADEIRADO TIPO MADEIRA CARVALHO NATURAL OU SIMILAR
PVC05	3,50	1,20	0,90	JANELA DE PVC COM 1 FOLHA FIXA DE VIDRO LAMINADO DUPLO COM ACABAMENTO AMADEIRADO TIPO MADEIRA CARVALHO NATURAL OU SIMILAR

TABELA DE ESQUADRIA

CÓD.	DIMENSÕES (m) LARGURA	ALTURA	DESCRIÇÃO
EA01	1,60	2,10	ESQUADRIA DE PVC COM PORTA DE ABRIR E BATENTE LATERAL FIXO COM FECHAMENTO EM VIDRO DUPLO LAMINADO TRANSPARENTE, ACABAMENTO AMADEIRADO TIPO CARVALHO NATURAL OU SIMILAR
EA02	2,70	2,95	ESQUADRIA DE PVC TIPO PELE DE VIDRO COM FECHAMENTO EM VIDRO DUPLO TEMPERADO TRANSPARENTE COM MONTANTES FIXOS, ACABAMENTO AMADEIRADO TIPO CARVALHO NATURAL OU SIMILAR
EA03	2,00	2,95	ESQUADRIA DE PVC COM PORTA DE ABRIR EM VIDRO DUPLO LAMINADO TRANSPARENTE, ACABAMENTO AMADEIRADO TIPO CARVALHO NATURAL OU SIMILAR
EA03a	2,00	2,95	ESQUADRIA DE PVC COM PORTA DE ABRIR EM VIDRO DUPLO LAMINADO TRANSPARENTE, ACABAMENTO AMADEIRADO TIPO CARVALHO NATURAL OU SIMILAR
EA04	3,90	2,95	ESQUADRIA DE PVC TIPO PELE DE VIDRO COM FECHAMENTO EM VIDRO DUPLO TEMPERADO TRANSPARENTE COM MONTANTES FIXOS, ACABAMENTO AMADEIRADO TIPO CARVALHO NATURAL OU SIMILAR
EA05	2,90	1,20	ESQUADRIA DE PVC TIPO PELE DE VIDRO COM FECHAMENTO EM VIDRO DUPLO TEMPERADO TRANSPARENTE COM MONTANTES FIXOS, ACABAMENTO AMADEIRADO TIPO CARVALHO NATURAL OU SIMILAR
EA06	2,00	6,40	ESQUADRIA DE PVC TIPO PELE DE VIDRO COM FECHAMENTO EM VIDRO DUPLO TEMPERADO TRANSPARENTE COM MONTANTES FIXOS, ACABAMENTO AMADEIRADO TIPO CARVALHO NATURAL OU SIMILAR
EA07	3,60	6,40	ESQUADRIA DE PVC TIPO PELE DE VIDRO COM FECHAMENTO EM VIDRO DUPLO TEMPERADO TRANSPARENTE COM MONTANTES FIXOS, ACABAMENTO AMADEIRADO TIPO CARVALHO NATURAL OU SIMILAR
EA08	9,95	5,70	ESQUADRIA DE PVC TIPO PELE DE VIDRO COM FECHAMENTO EM VIDRO DUPLO TEMPERADO TRANSPARENTE COM MONTANTES FIXOS, ACABAMENTO AMADEIRADO TIPO CARVALHO NATURAL OU SIMILAR
EA09	2,80	2,10	ESQUADRIA DE PVC TIPO JANELA COM FECHAMENTO EM VIDRO DUPLO LAMINADO TRANSPARENTE, ACABAMENTO AMADEIRADO TIPO CARVALHO NATURAL OU SIMILAR
EA10	2,00	2,10	ESQUADRIA DE PVC TIPO JANELA COM FECHAMENTO EM VIDRO DUPLO LAMINADO TRANSPARENTE, ACABAMENTO AMADEIRADO TIPO CARVALHO NATURAL OU SIMILAR
EA11	2,00	2,95	ESQUADRIA DE PVC TIPO PELE DE VIDRO COM FECHAMENTO EM VIDRO DUPLO TEMPERADO TRANSPARENTE COM MONTANTES FIXOS, ACABAMENTO AMADEIRADO TIPO CARVALHO NATURAL OU SIMILAR
EA12	9,20	2,40	ESQUADRIA DE PVC TIPO PELE DE VIDRO COM FECHAMENTO EM VIDRO DUPLO TEMPERADO TRANSPARENTE COM MONTANTES FIXOS, ACABAMENTO AMADEIRADO TIPO CARVALHO NATURAL OU SIMILAR
EA13	1,80	2,90	ESQUADRIA DE PVC COM PORTA DE ABRIR EM VIDRO DUPLO LAMINADO TRANSPARENTE, ACABAMENTO AMADEIRADO TIPO CARVALHO NATURAL OU SIMILAR
EA14	3,60	2,10	ESQUADRIA DE PVC COM PORTA DE ABRIR EM VIDRO DUPLO LAMINADO TRANSPARENTE, ACABAMENTO AMADEIRADO TIPO MADEIRA CARVALHO NATURAL OU SIMILAR
EA15	2,00	2,10	ESQUADRIA DE PVC TIPO JANELA COM FECHAMENTO EM VIDRO DUPLO LAMINADO TRANSPARENTE, ACABAMENTO AMADEIRADO TIPO CARVALHO NATURAL OU SIMILAR
EA16	2,80	2,10	ESQUADRIA DE PVC COM PORTA DE ABRIR EM VIDRO DUPLO LAMINADO TRANSPARENTE, ACABAMENTO AMADEIRADO TIPO CARVALHO NATURAL OU SIMILAR
EA17	[illegible]	2,10	ESQUADRIA DE PVC COM PORTA DE ABRIR EM VIDRO DUPLO LAMINADO TRANSPARENTE, ACABAMENTO AMADEIRADO TIPO CARVALHO NATURAL OU SIMILAR
EA18	1,80	2,23	ESQUADRIA DE PVC TIPO PELE DE VIDRO COM FECHAMENTO EM VIDRO DUPLO TEMPERADO TRANSPARENTE COM MONTANTES FIXOS, ACABAMENTO AMADEIRADO TIPO CARVALHO NATURAL OU SIMILAR
EA19	1,50	0,60	VENEZIANA INDRUSTRIAL EM PVC COM ALETAS FIXAS HORIZONTAIS, ACABAMENTO AMADEIRADO TIPO CARVALHO NATURAL OU SIMILAR

VEDAÇÕES:
ALVENARIA TIJOLO CERÂMICO — BLOCO DE CONCRETO — DIVISÓRIA GRANITO SANITÁRIOS

ESTRUTURA: CONCRETO

SUFERCÍCIES: GRAMA — GRANITO — TERRA

SIMBOLOGIA:

- INDICAÇÃO DE EIXO DOS PILARES (X)
- INDICAÇÃO DE NÍVEL: PLANTA xx,xx; CORTES E VISTAS xx,xx
- INDICAÇÃO DE ACABAMENTO: RODAPÉ, PAREDE, TETO, PISO
- INDICAÇÃO DE CORTE: X / XXX — NOME DO CORTE; NÚMERO DA PRANCHA
- INDICAÇÃO DE DETALHE: X / XXX — NÚMERO DO DETALHE; NÚMERO DA PRANCHA
- CÓDIGO DE PORTA (PX)
- CÓDIGO DE JANELA (JX)
- INDICAÇÃO DE FACHADAS: X / XXX — NÚMERO DA VISTA; NÚMERO DA PRANCHA
- INDICAÇÃO DE VISTAS: X — NÚMERO DA VISTA

NOTAS:
1. COTAS EM METROS (EXCETO ONDE INDICADO).
2. CONFERIR MEDIDAS NO LOCAL.
3. AS BONECAS DAS PORTAS QUANDO NÃO COTADAS SÃO DE 10 CM.
4. PARA POSICIONAMENTO E DIMENSIONAMENTO CORRETO DOS EQUIPAMENTOS E ELEMENTOS ELÉTRICOS, HIDROSSANITÁRIOS E DE PREVENÇÃO E COMBATE À INCÊNDIO, ESPECIFICAÇÃO E DETALHES DE DRENAGEM, VER PROJETOS ESPECÍFICOS.
5. ESPECIFICAÇÕES COMPLETAS DE ACABAMENTOS, MATERIAIS, EQUIPAMENTOS E ESQUADRIAS, VER AMPLIAÇÕES E DETALHAMENTOS ESPECÍFICOS, MEMORIAL E CADERNO DE ENCARGOS.

CARIMBO

TABELA DE ÁREA CONSTRUÍDA

PAVIMENTO	ÁREA
ÁTICO DESCOBERTO	687,42 m²
ÁTICO	616,73 m²
TÉRREO	2014,98 m²
SUBSOLO	1557,89 m²
SERVIÇO PISCINAS	230,17 m²
PLACAS FOTOVOLTAICAS	508,52 m²
CENTRAL TÉRMICA	82,74 m²
4 PAVIMENTO	1815,98 m²
3 PAVIMENTO	1815,69 m²
2 PAVIMENTO	2017,82 m²
ÁREA TOTAL	11347,95 m²

REVISÕES

Nº	DATA	DESCRIÇÃO	ASSINATURA
R0	JULHO 2024	EMISSÃO ANTEPROJETO	LAURA BACCARIN

SERVIÇO SOCIAL DO COMÉRCIO
DEPARTAMENTO REGIONAL
SANTA CATARINA
Rua Felipe Schmidt, 785 - Centro - Florianópolis
CEP 88.010-002 - Fone: (48) 3251-4800
sesc-sc@sesc-sc.com.br

Projeto
ARQUITETURA

Local
POUSADA RURAL

End: SC 425, Km 4-5 Rincão Comprido - Zona Rural - Distrito Índios - CEP 88533-000

Obra: SESC SC LAGES POUSADA RURAL

Conteúdo: PLANTA DE PISO - SUBSOLO

Proprietário: SERVIÇO SOCIAL DO COMÉRCIO — Reponsável Técnico

Carimbo e Assinatura — Carimbo e Assinatura

Autor do Projeto
ARQ.: Marcello Farias Rodrigues
CAU A24938-6
SESC/DR-SC/DAS/GIN
Assinatura

Co-Autor do Projeto
ARQ.: MARCELO CORNETET
CAU A24938-6

Prancha nº
PB-401
Total

Arquivo	Desenho	Escala	Data
SESCSC-AF25-BIM-ARQ-R01	LAURA BACCARIN	Como indicado	SETEMBRO 2024

A0