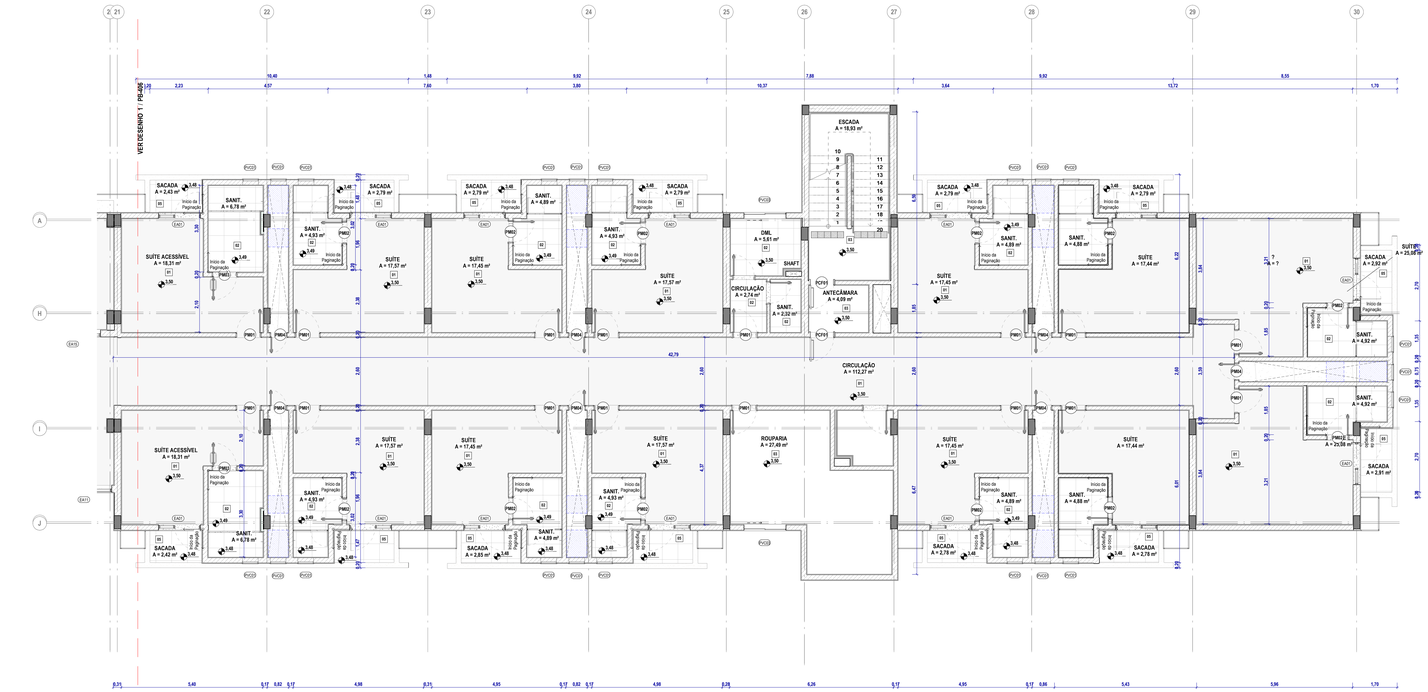

VER DESENHO "1 PAV-ALA"
ESCADA
A = 19,93 m²
SUÍTE ACESSÍVEL
A = 18,31 m²
SUÍTE
A = 17,57 m²
SUÍTE
A = 17,43 m²
SUÍTE
A = 17,44 m²
SUÍTE
A = 17,45 m²
SUÍTE
A = 17,57 m²
SUÍTE
A = 17,37 m²
SUÍTE
A = 17,45 m²
SUÍTE
A = 17,44 m²
SUÍTE
A = 21,05 m²
SANT.
A = 6,78 m²
SANT.
A = 4,93 m²
SANT.
A = 4,89 m²
SANT.
A = 4,88 m²
SANT.
A = 4,92 m²
SACADA
A = 2,43 m²
SACADA
A = 2,79 m²
SACADA
A = 2,92 m²
SACADA
A = 2,91 m²
SACADA
A = 2,85 m²
SACADA
A = 2,78 m²
DML
A = 5,61 m²
SHAFT
CIRCULAÇÃO
A = 2,74 m²
ANTECÂMARA
A = 4,69 m²
SANT.
A = 2,22 m²
CIRCULAÇÃO
A = 112,27 m²
ROUPARIA
A = 27,49 m²
Início da Paginação
Início da Paginação
Início da Paginação