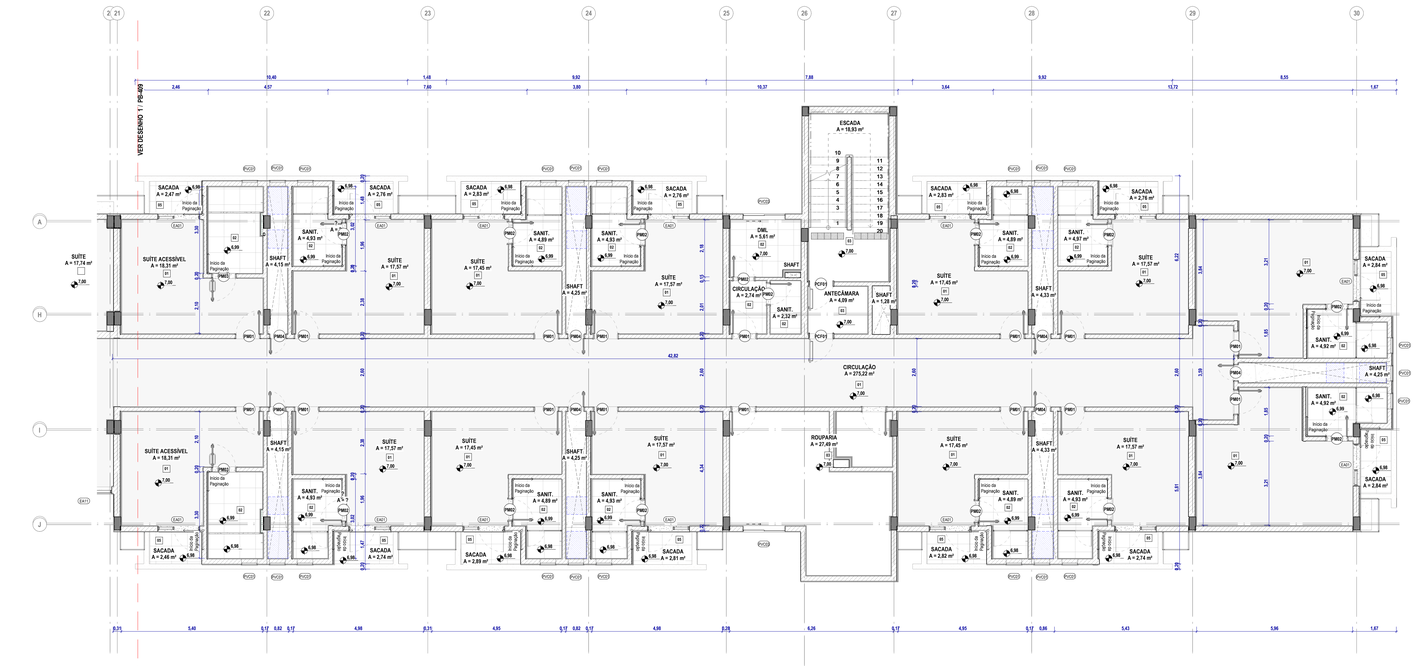

VER DESENHO 1 / PB-409
ESCADA
A = 18,93 m²
CIRCULAÇÃO
A = 273,22 m²
ROUPARIA
A = 27,45 m²
ANTECÂMARA
A = 4,09 m²
CIRCULAÇÃO
A = 2,74 m²
SUÍTE ACESSÍVEL
A = 18,31 m²
SUÍTE
A = 17,37 m²
SUÍTE
A = 17,40 m²
SUÍTE
A = 17,57 m²
SUÍTE
A = 4,83 m²
SUÍTE
A = 4,87 m²
SUÍTE
A = 4,92 m²
SUÍTE
A = 17,32 m²
SUÍTE
A = 17,45 m²
SUÍTE
A = 17,40 m²
SUÍTE
A = 17,37 m²
SUÍTE
A = 17,32 m²
SUÍTE ACESSÍVEL
A = 18,31 m²
SUÍTE
A = 17,74 m²
SHAFT
A = 4,23 m²
SHAFT
A = 4,15 m²
SHAFT
A = 4,23 m²
SHAFT
A = 4,33 m²
SHAFT
A = 4,23 m²
SHAFT
A = 1,26 m²
SHAFT
A = 4,23 m²
SHAFT
A = 4,15 m²
SHAFT
A = 4,23 m²
SHAFT
A = 4,33 m²
SHAFT
A = 4,23 m²
ISHAFT
A = 4,23 m²
SANT.
A = 4,83 m²
SANT.
A = 4,89 m²
SANT.
A = 4,83 m²
SANT.
A = 4,87 m²
SANT.
A = 4,92 m²
SANT.
A = 4,83 m²
SANT.
A = 4,89 m²
SANT.
A = 4,83 m²
SANT.
A = 4,83 m²
SANT.
A = 4,89 m²
SANT.
A = 4,83 m²
SACADA
A = 2,46 m²
SACADA
A = 2,76 m²
SACADA
A = 2,89 m²
SACADA
A = 2,76 m²
SACADA
A = 2,84 m²
SACADA
A = 2,74 m²
SACADA
A = 2,82 m²
SACADA
A = 2,74 m²
SACADA
A = 2,84 m²
SACADA
A = 2,46 m²
SACADA
A = 2,76 m²
SACADA
A = 2,89 m²
SACADA
A = 2,81 m²
Início da Paginação
Início da Paginação
Início da Paginação