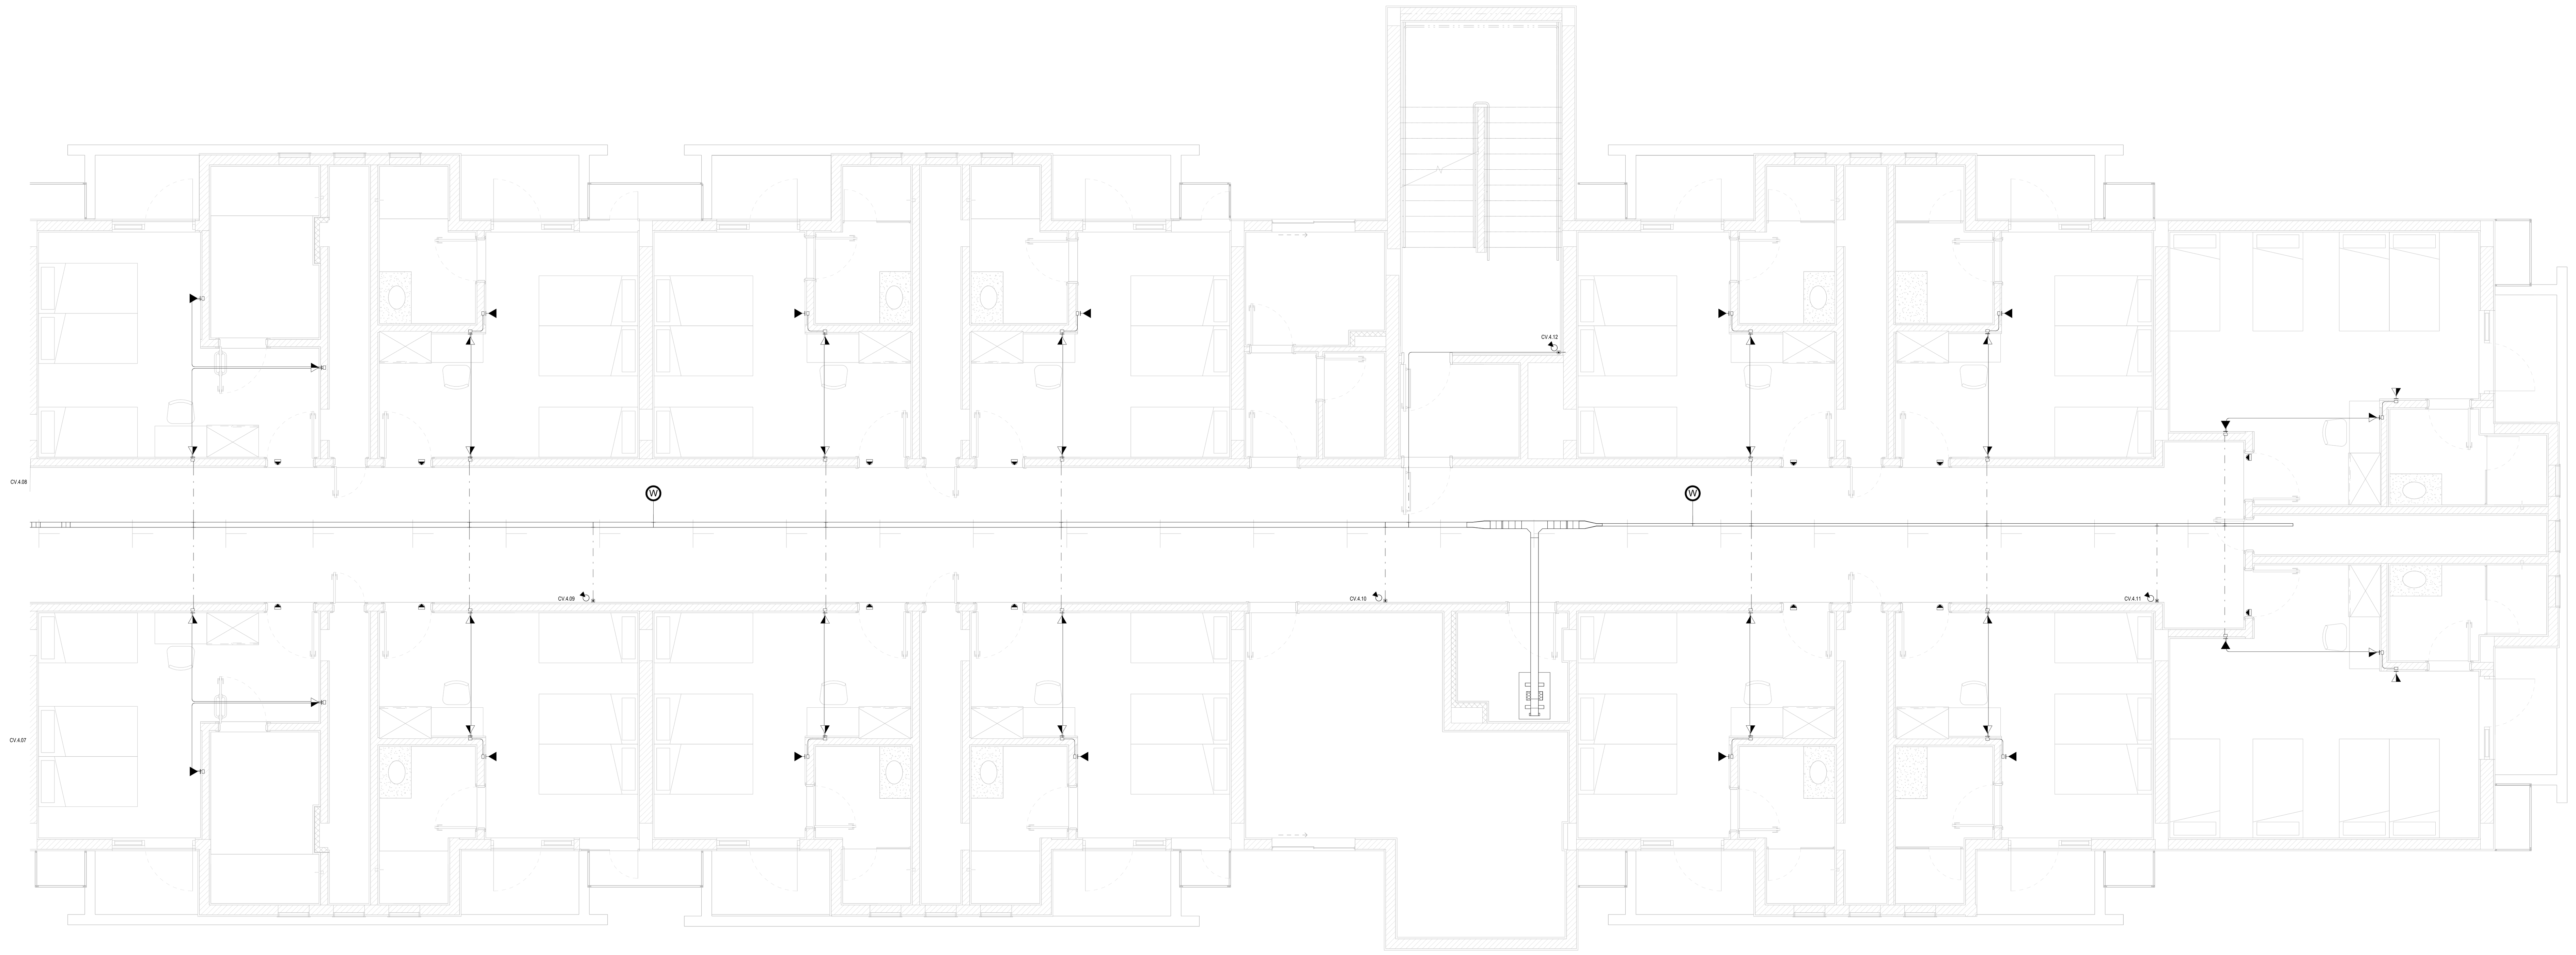


LÓGICA-4 PAV - ALA LESTE
1 : 50

ESPECIFICAÇÃO DE ELETRODUTOS

PVC RÍGIDO - ANTICHAMA NBR 15.465 - ROSCA BSP				
TAMANHO COMERCIAL		Ø EXTERNO (mm)	Ø INTERNO (mm)	ESPESSURA PAREDE (mm)
Polegada	milimetro			
1/2"	20	20	15	2,5
3/4"	25	25	20	2,5
1"	32	32	26	3
1.1/4"	40	40	34	3
1.1/2"	50	48	40	4
2"	63	58	50	4
2.1/2"	75	75	70	2,5
3"	90	88	78	5
4"	110	110	100	5

SIMBOLOGIA

	RACK PARA CABEAMENTO ESTRUTURADO, 36U, EM ALUMÍNIO OU AÇO.
	ELETROCALHA METÁLICA PERFURADA TIPO "C" COM TAMPA, PARA A DISTRIBUIÇÃO DE ENERGIA ELÉTRICA, DIMENSÕES INDICADAS, INSTALADA NO TETO, NO ENTREFORRO QUANDO APLICÁVEL
	ELETRODUTO, INSTALADO APARENTE, NO ENTREFORRO, TETO OU PAREDE, PVC RÍGIDO ROSCÁVEL Ø25mm QUANDO NÃO INDICADO
	ELETRODUTO, INSTALADO EMBUTIDO EM PARADE OU LAJE QUANDO APLICÁVEL, PVC RÍGIDO ROSCÁVEL Ø25mm QUANDO NÃO INDICADO
	ELETRODUTO , INSTALADO NO CONTRAPISO OU ENTERRADO, CONFORME APLICAÇÃO, PVC RÍGIDO ROSCÁVEL Ø25mm QUANDO NÃO INDICADO
	CONDULETE METÁLICO OU PVC, CONFORME TUBULAÇÃO: SEÇÃO CONFORME TUBULAÇÃO NA ALTURA DOS EQUIPAMENTOS/TUBULAÇÃO QUANDO NÃO INDICADO
W	ACESS POINT INSTALADO: NO FORRO / LAJE
	TOMADAS DADOS/VOZ CABEAMENTO ESTRUTURADO: RJ45 FÊMEA QUANDO NÃO INDICADO INSTALADA CONFORME PROJETO, SIMBOLOGIA TOMADA ALTA, MÉDIA E BAIXA RESPECTIVAMENTE: A 2300mm, 1100mm, 300mm DO PISO ACABADO QUANDO NÃO INDICADO
	TOMADA DADOS/VOZ CABEAMENTO ESTRUTURADO: RJ45 FÊMEA QUANDO NÃO INDICADO INSTALADA EM CAIXA PARA PISO.
	CAMERA DE SEGURANÇA DO TIPO DOME
	FECHADURA ELETRÔNICA COM ACESSO POR CARTÃO MAGNÉTICO
	DETECTOR DE PRESENÇA (SENSOR LUNAR) PARA SISTEMAS DE SEGURANÇA
CA	CENTRAL DE ALARME DO SISTEMA DE SEGURANÇA
	SIMBOLOGIA DE SUBIDA E DESCIDA, PODENDO SER UTILIZADO PARA ELETRODUTOS, BARRAS CHATAS, ETC. A SIMBOLOGIA PODE SER QUEBRADA PARA REPRESENTAR SUBIDA OU DESCIDA SEPARADAMENTE

CARIMBO

REVISÕES

Nº	DATA	DESCRIÇÃO	ASSINATURA
R00	25/09/2024	EMISSÃO INICIAL - PROJETO BÁSICO	CONTE

SERVIÇO SOCIAL DO COMÉRCIO
DEPARTAMENTO REGIONAL
SANTA CATARINA
Rua Felipe Schmidt, 785 - Centro - Florianópolis
CEP 88.010-002 - Fone: (48) 3251-4800
sesc-sc@sesc-sc.com.br

Projeto
ELÉTRICO

Local
POUSADA RURAL

End: RODOVIA SC 114, KM 119 - RINCÃO COMPRIDO - LAGES-SC

Obra
SESC SC LAGES POUSADA RURAL

Conteúdo
SESCSC-AF25-BIM-LOG-R00-4 PAV-LESTE

Proprietário: SERVIÇO SOCIAL DO COMÉRCIO

Carimbo e Assinatura
ALEXANDRE NUNES
MATEUS MIQUELETTI DE LIMA

Reponsável Técnico
Carimbo e Assinatura
ALEXANDRE NUNES
MATEUS MIQUELETTI DE LIMA

Autor do Projeto
ARQ.: Marcello Farias Rodrigues
CAU A24938-6
SESC/DR-SC/DAS/GIN
Assinatura

Co-Autor do Projeto
ARQ.: MARCELO CORNETET
CAU A24938-6

Prancha nº
PB37
Total

Arquivo	Desenho	Escala	Data
	MARCO ANTÔNIO	Como indicado	25/09/24