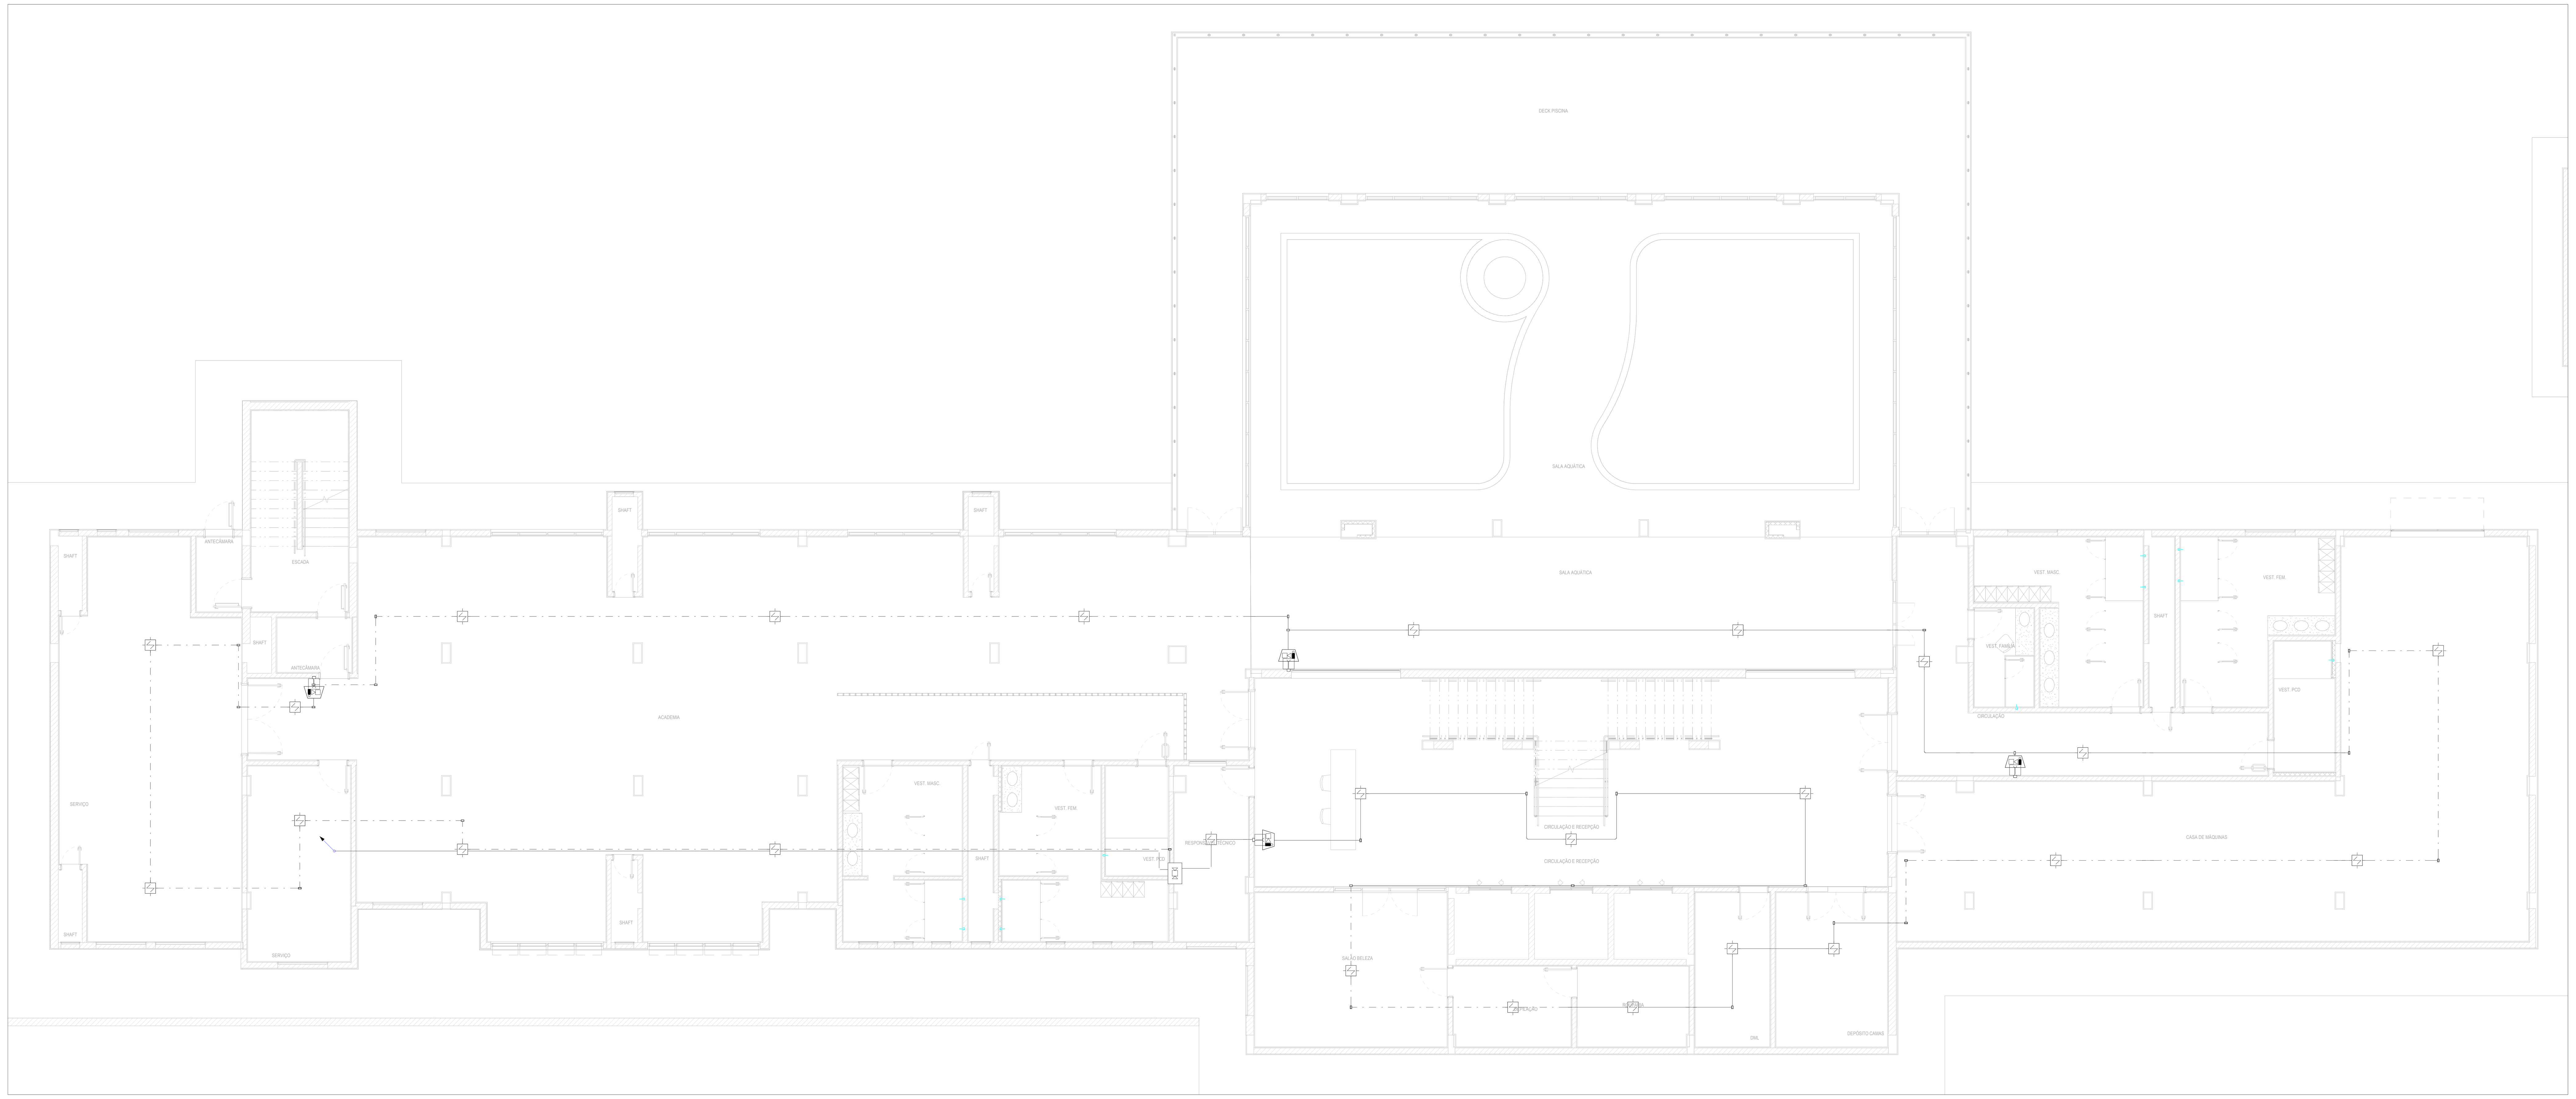


SDAI - SUBSOLO
1 : 75

SIMBOLOGIA	
· —— · —— · —— ·	ELETRODUTO, INSTALADO APARENTE, NO ENTREFORRO, TETO OU PAREDE, PVC RÍGIDO ROSCÁVEL NA COR VERMELHA Ø25mm QUANDO NÃO INDICADO
————————	ELETRODUTO, INSTALADO EMBUTIDO EM PARADE OU LAJE QUANDO APLICÁVEL, PVC RÍGIDO ROSCÁVEL NA COR VERMELHA Ø25mm QUANDO NÃO INDICADO
— — — — —	ELETRODUTO , INSTALADO NO CONTRAPISO OU ENTERRADO, CONFORME APLICAÇÃO, PVC RÍGIDO ROSCÁVEL NA COR VERMELHA Ø25mm QUANDO NÃO INDICADO
	CENTRAL DE ALARME DE INCÊNDIA, BIVOLT, COMPATÍVEL COM OS ACIONADORES E SIRENES ENDEREÇÁVEIS.
	AVISADOR AUDIOVISUAL ENDEREÇÁVEL
	ACIONADOR ALARME DE INCÊNDIO ENDERECÁVEL
	DETECTOR ÓPTICO DE FUMACA ENDEREÇÁVEL
	SIMBOLOGIA DE SUBIDA E DESCIDA, PODENDO SER UTILIZADO PARA ELETRODUTOS, BARRAS CHATAS, ETC. A SIMBOLOGIA PODE SER QUEBRADA PARA REPRESENTAR SUBIDA OU DESCIDA SEPARADAMENTE

CARIMBO

REVISÕES

Nº	DATA	DESCRIÇÃO	ASSINATURA

SERVIÇO SOCIAL DO COMÉRCIO
DEPARTAMENTO REGIONAL
SANTA CATARINA
Rua Felipe Schmidt, 785 - Centro - Florianópolis
CEP 88.010-002 - Fone: (48) 3251-4800
sesc-sc@sesc-sc.com.br

Projeto
ELÉTRICO

Local
POUSADA RURAL

End: RODOVIA SC 114, KM 119 - RINCÃO COMPRIDO - LAGES-SC

Obra
SESC SC LAGES POUSADA RURAL

Conteúdo
SESCSC-AF25-BIM-SDAI-R00-SUBSOLO

Proprietário: SERVIÇO SOCIAL DO COMÉRCIO

Carimbo e Assinatura
ALEXANDRE NUNES
MATEUS MIQUELETTI DE LIMA

Reponsável Técnico
Carimbo e Assinatura
ALEXANDRE NUNES
MATEUS MIQUELETTI DE LIMA

Autor do Projeto
ARQ.: Marcello Farias Rodrigues
CAU A24938-6
SESC/DR-SC/DAS/GIN

Assinatura

Prancha nº
PB41
Total

Co-Autor do Projeto
ARQ.: MARCELO CORNETET
CAU A24938-6

Arquivo	Desenho	Escala	Data
	MARCO ANTÔNIO	Como indicado	09/08/24