




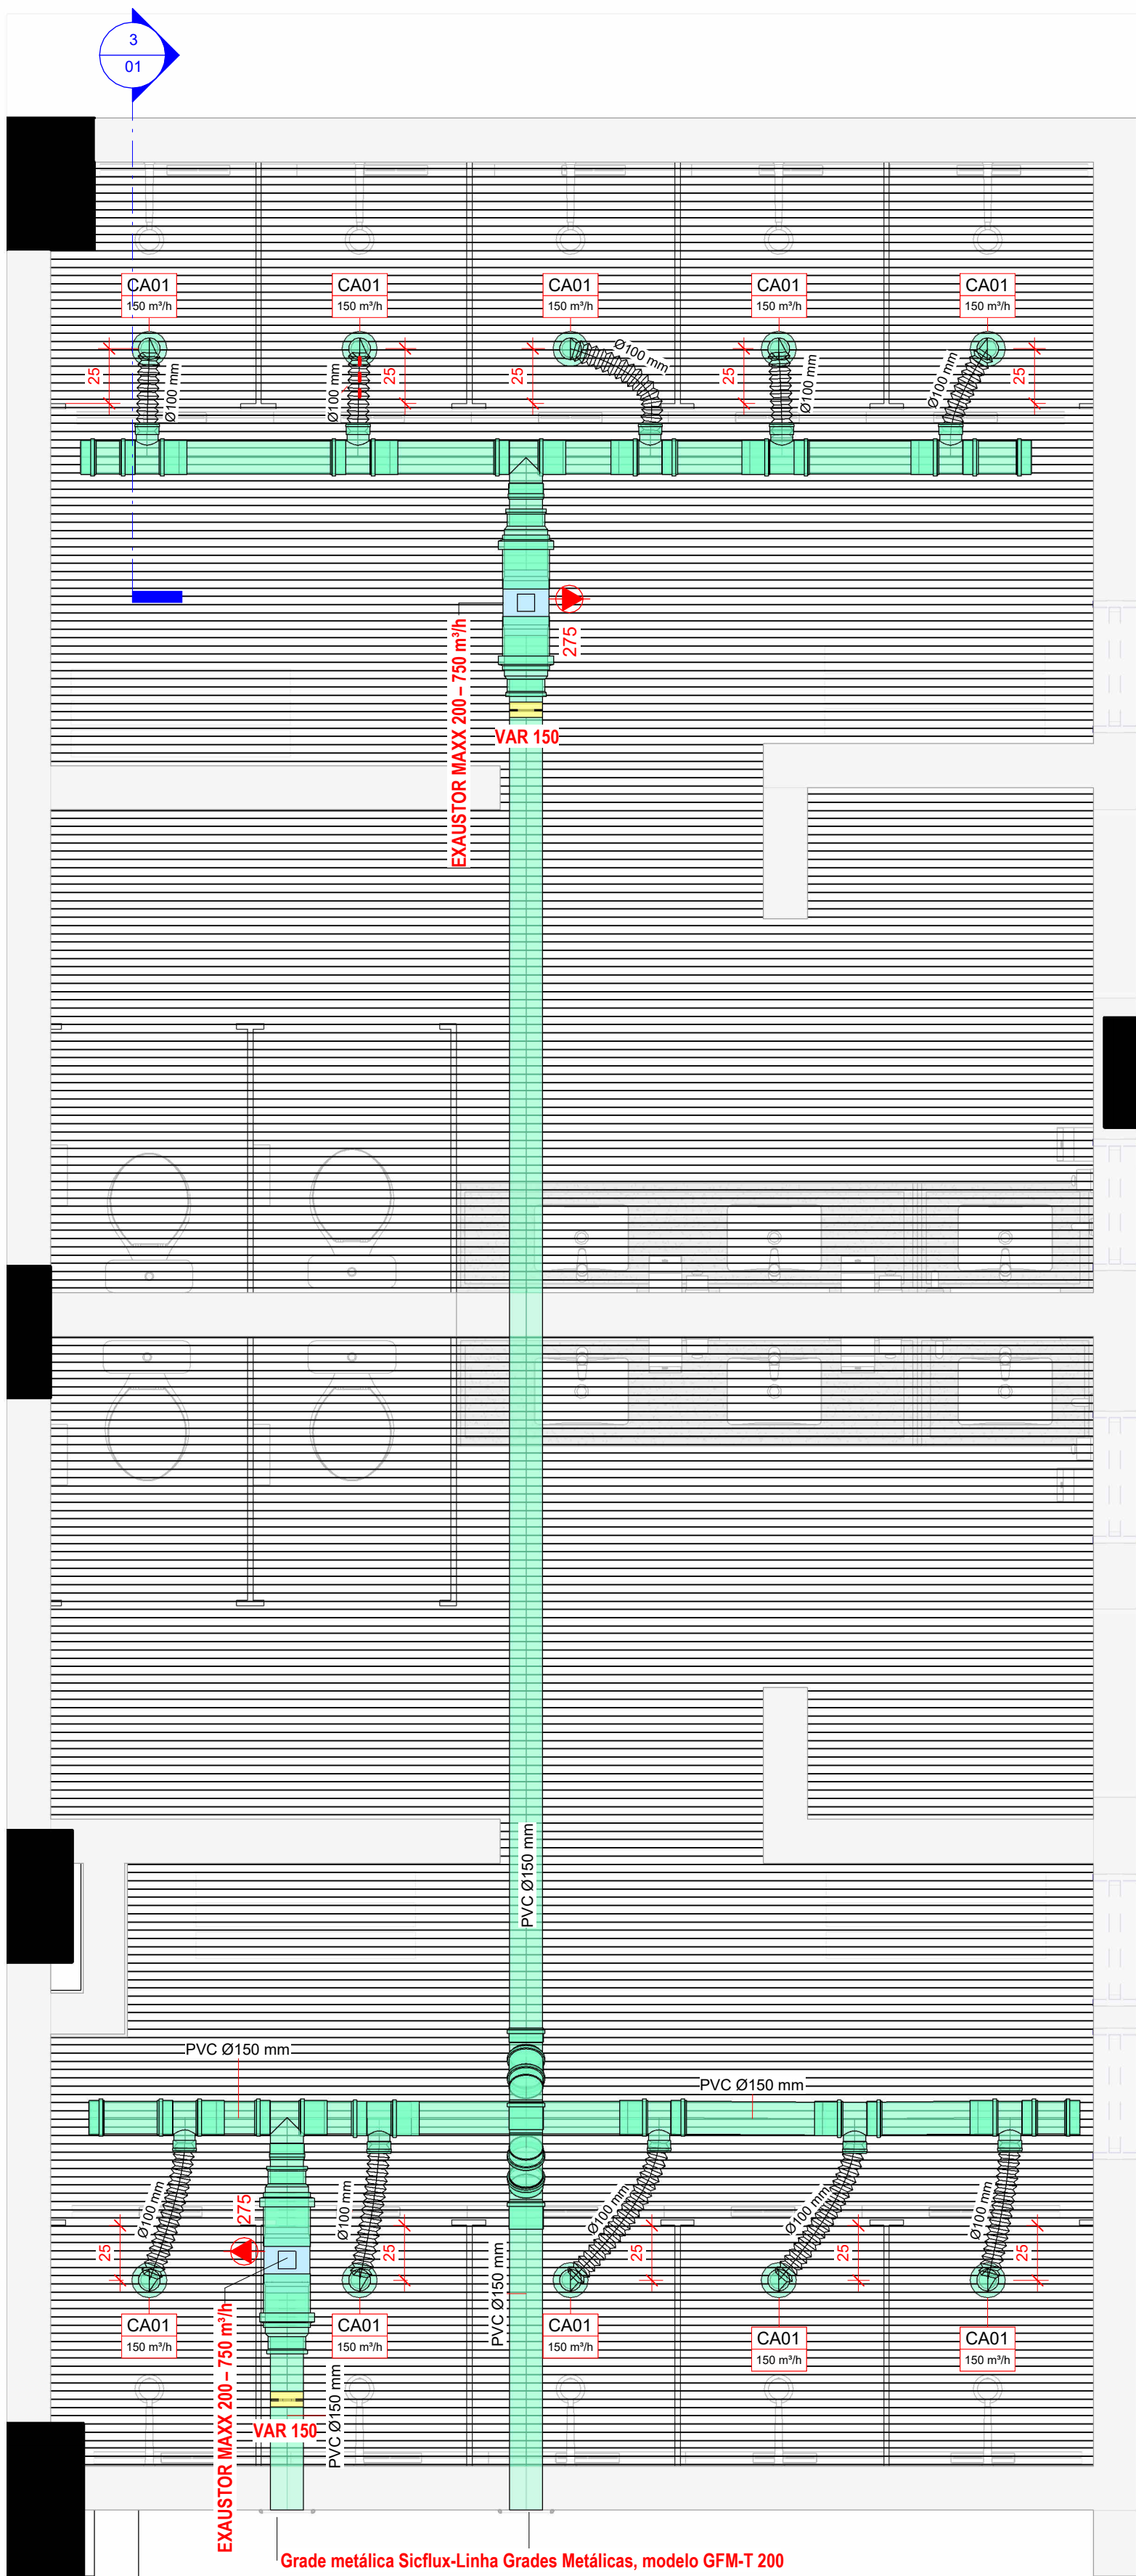

1 PBT_EXISTENTE
1 : 25

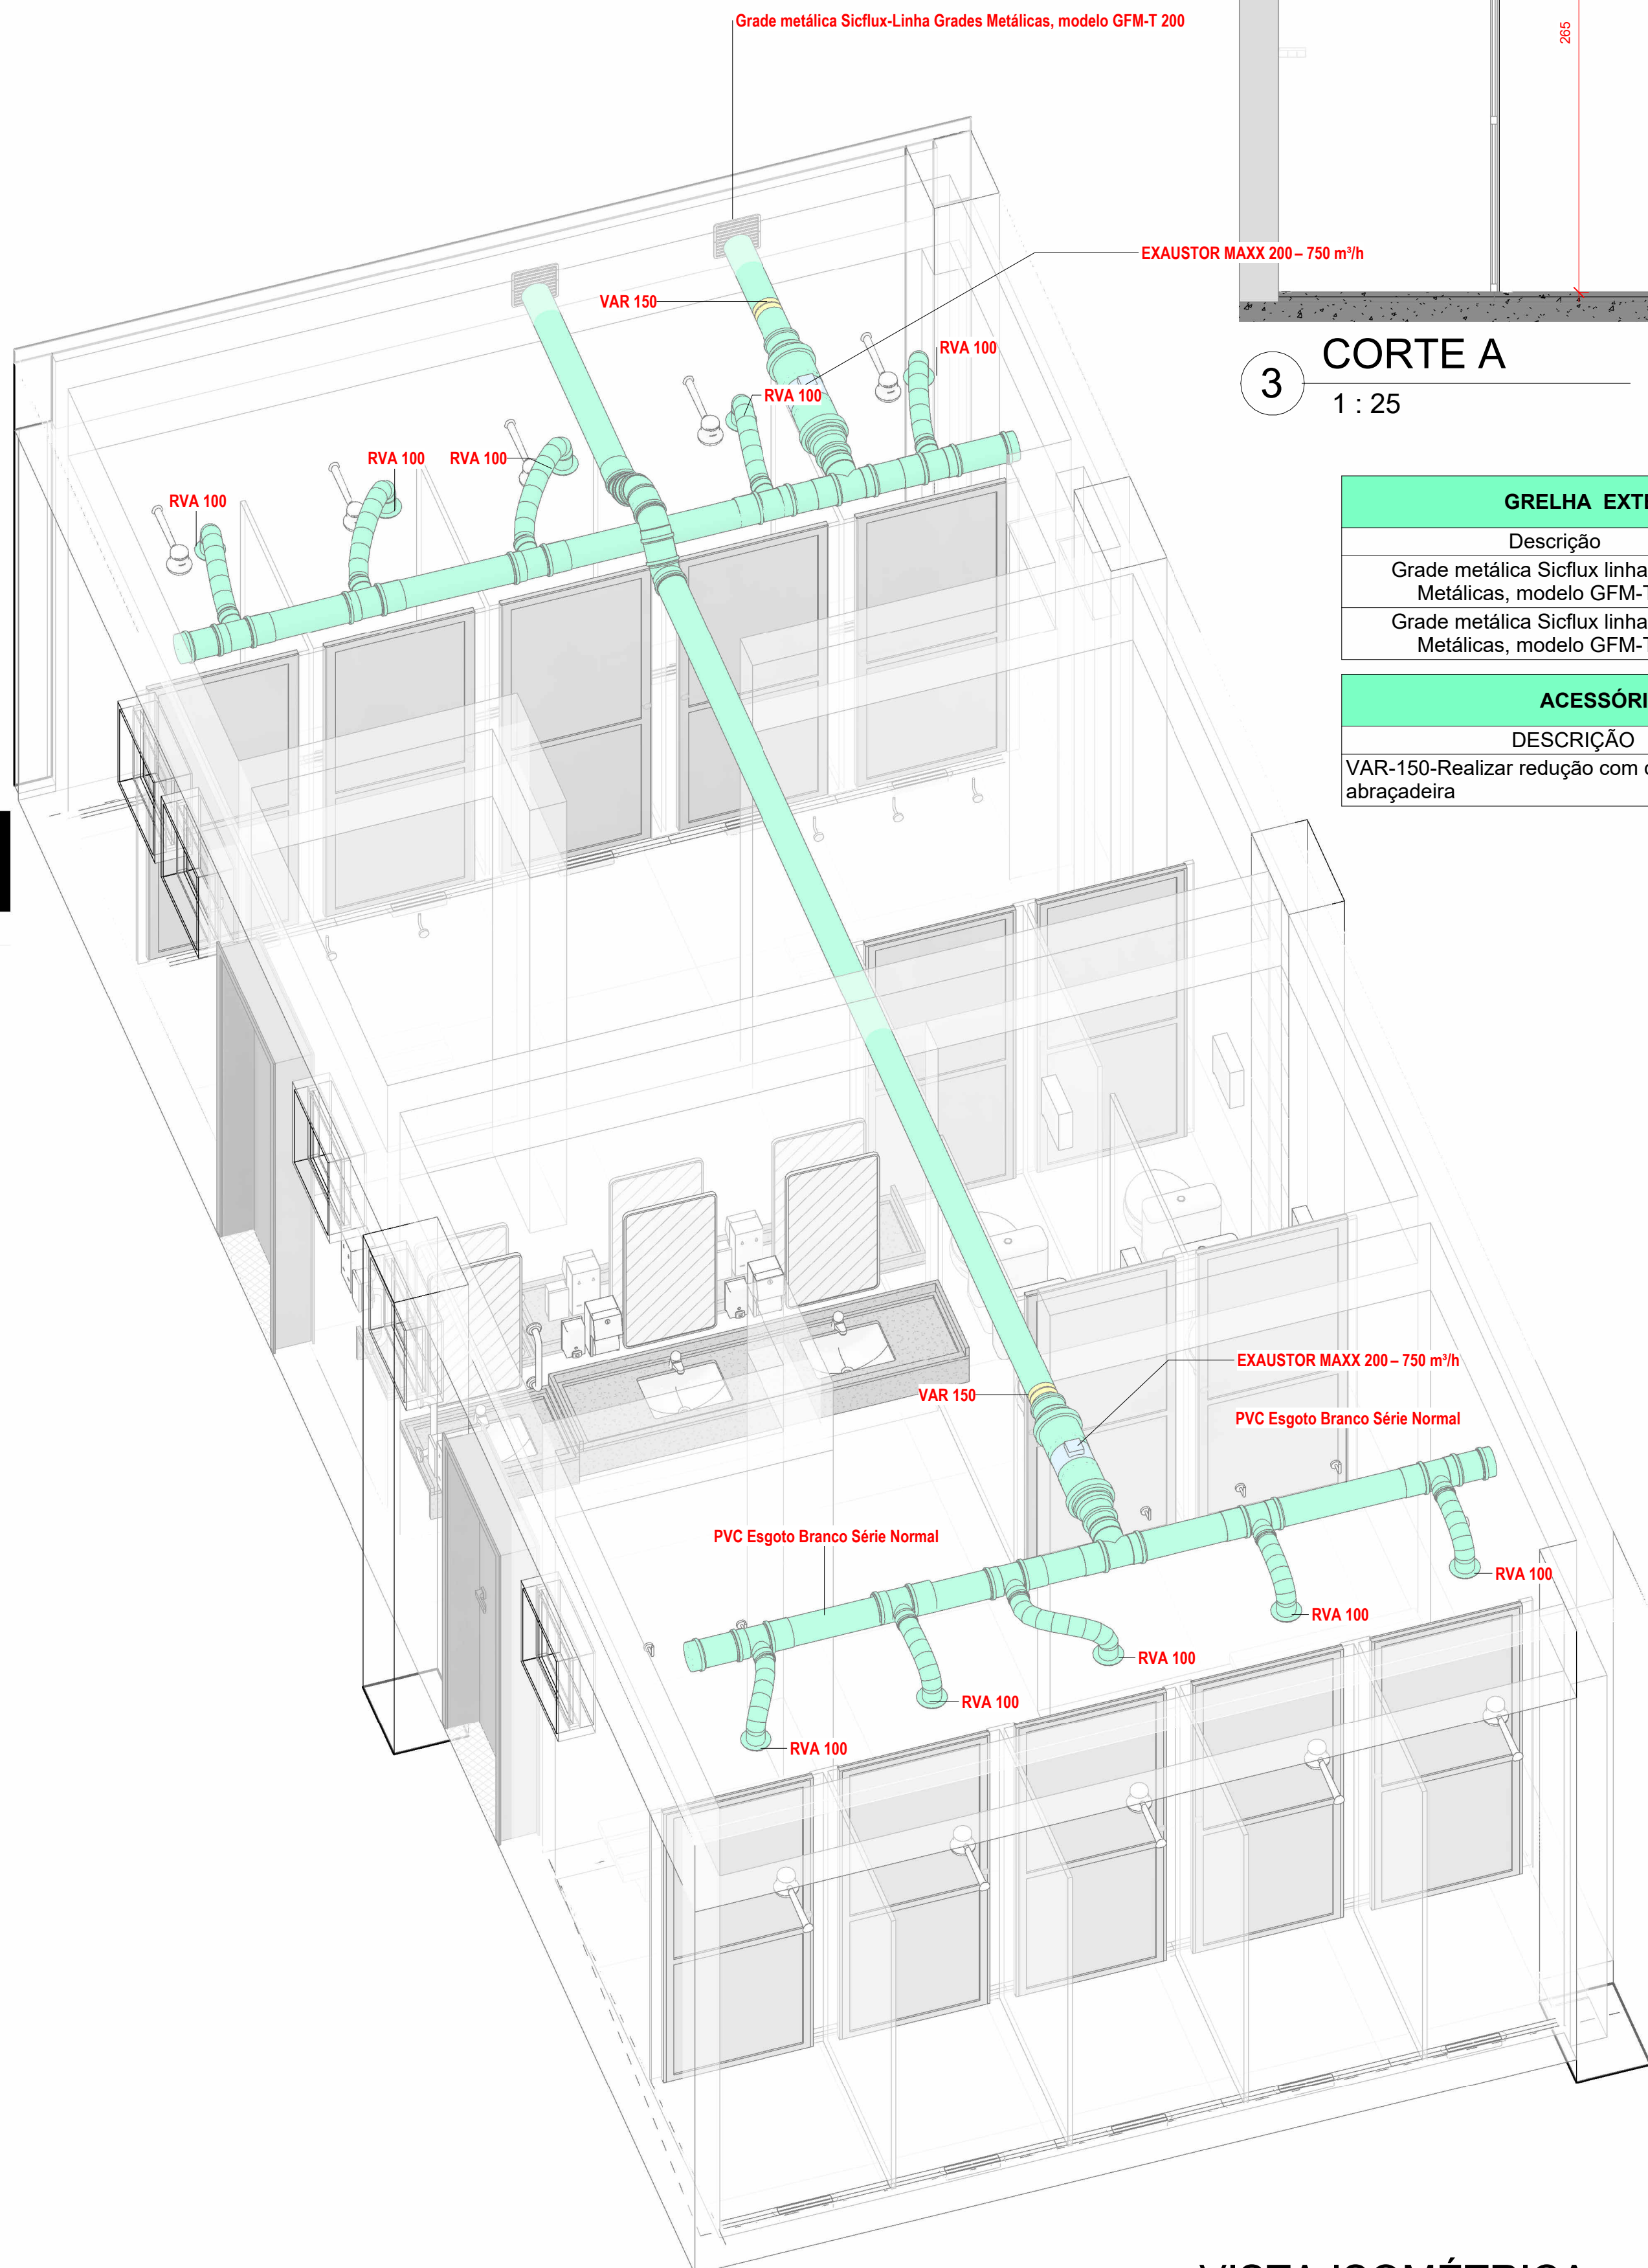

2 VISTA ISOMÉTRICA

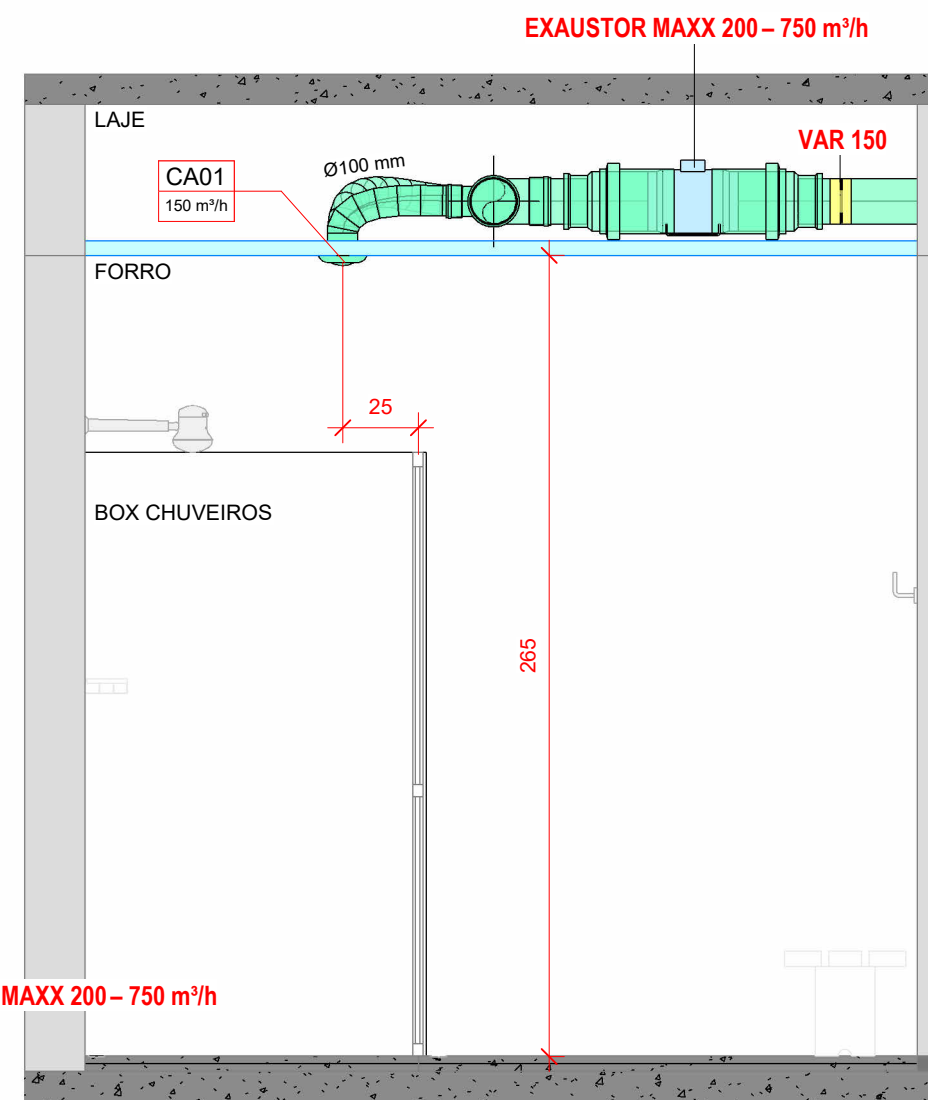

3 CORTE A
1 : 25

GRELHA EXTERNAS	
Descrição	QTD
Grade metálica Sicflux linha Grades Metálicas, modelo GFM-T 200	1
Grade metálica Sicflux linha Grades Metálicas, modelo GFM-T 200	1

ACESSÓRIOS	
DESCRIÇÃO	QTD.
VAR-150-Realizar redução com duto flexível e abraçadeira	2

DUTOS - CONEXÕES	
DESCRIÇÃO	QTD.
Cap 150mm,Esgoto Série Normal	4
Joelho 45° 150mm,Esgoto Série Normal	4
Luva Simples 150mm,Esgoto Série Normal	3
Bucha de Redução Longa 200mmx150mm	4
Tê 200x100mm,Esgoto Série Normal	10
Tê 150x150mm,Esgoto Série Normal	2

DUTOS	
DESCRIÇÃO	QTD.
Duto redondo de PVC Esgoto Branco Série Normal, diâmetro nominal Ø100 mm	0,0 m
Duto redondo de PVC Esgoto Branco Série Normal, diâmetro nominal Ø150 mm	16,0 m

DUTOS FLEXÍVEIS		
DESCRIÇÃO	DIÂMETRO	QTD.
DUTO FLEXÍVEL-Duto flexível em alumínio, seção circular, isolado termicamente com lã de vidro	100 mm	6,3 m

CAPTAÇÃO NO FORRO	
DESCRIÇÃO	QTD.
Boca com regulador de vazão, em plástico ABS, diâmetro nominal de Ø100mm. Ref.: Sicflux - RVA 100	10

EQUIPAMENTOS MECÂNICOS				
MODELO	DESCRIÇÃO	REF.	ELÉTRICA	QTD.
EXAUSTOR MAXX 200 - 750 m³/h	Exaustor em linha	Sicflux	77W F+N	2

LEGENDA	
	EQUIPAMENTO MECÂNICO
	EXAUSTÃO - DUTO PVC SÉRIE NORMAL
	EXAUSTÃO DE COIFA - DUTO AÇO GALVANIZADO
	TUBULAÇÃO DE COBRE - SUCCÃO
	TUBULAÇÃO DE COBRE - LÍQUIDO
	RENOVAÇÃO DE AR
	INSUFLAMENTO
	RETORNO
	PONTO ELÉTRICO
	PONTO DE DRENAGEM

CARIMBOS			

REVISÕES			
Nº	DATA	DESCRIÇÃO	ASSINATURA



E+PLAN ENGENHARIA
CNPJ: 15018870/0001-65
CREA/SC: 127622-8
RUA: NAILA CARONE GOEDERT, 1080 SL 1001/1002 - PALHOÇA - SC
CEP: 88132-150
www.emais.eng.br
TELEFONE: (48) 3093 9350



SERVIÇO SOCIAL DO COMÉRCIO
DEPARTAMENTO REGIONAL DE SANTA CATARINA
RUA FELIPE SCHMIDT, 785 - CENTRO - FLORIANÓPOLIS/SC
CEP 88.010-002 - FONE/FAX: (48) 3251-4800
sesc-sc@sesc-sc.com.br

PROJETO: PROJETO DE EXAUSTÃO

LOCAL: ITAJAI/SC

ENDEREÇO DA OBRA: R. ALMIRANTE TAMANDARÉ, 256 - CENTRO, ITAJAI - SC, 88301-430

OBRA: SESC ITAJAI - REFORMA VESTIÁRIOS

CONTEUDO: PLANTA BAIXA TÉRREO / VISTA 3D E DETALHES

PROPRIETÁRIO: RESP. TÉCNICO EXECUÇÃO:

SERVIÇO SOCIAL DO COMÉRCIO - SESC AR/SC
CNPJ: 03.803.595/0001-68

AUTOR DO PROJETO: ENG. CIVIL DILNEI DE FREITAS JACINTO
CREA/SC: 122.825-5

ASSINATURA

CO-AUTOR DO PROJETO:

ASSINATURA

ARQUIVO: DESENHO: ARQ.RAPHAELLA DIANNA ESCALA: INDICADA DATA: 07/2026

C:\Users\User\Desktop\PLANITAJAI\EXAUSTÃO_01_ITJ_SANITARIOS_PISCINA_SESC_ITAJAI_R0.ne