


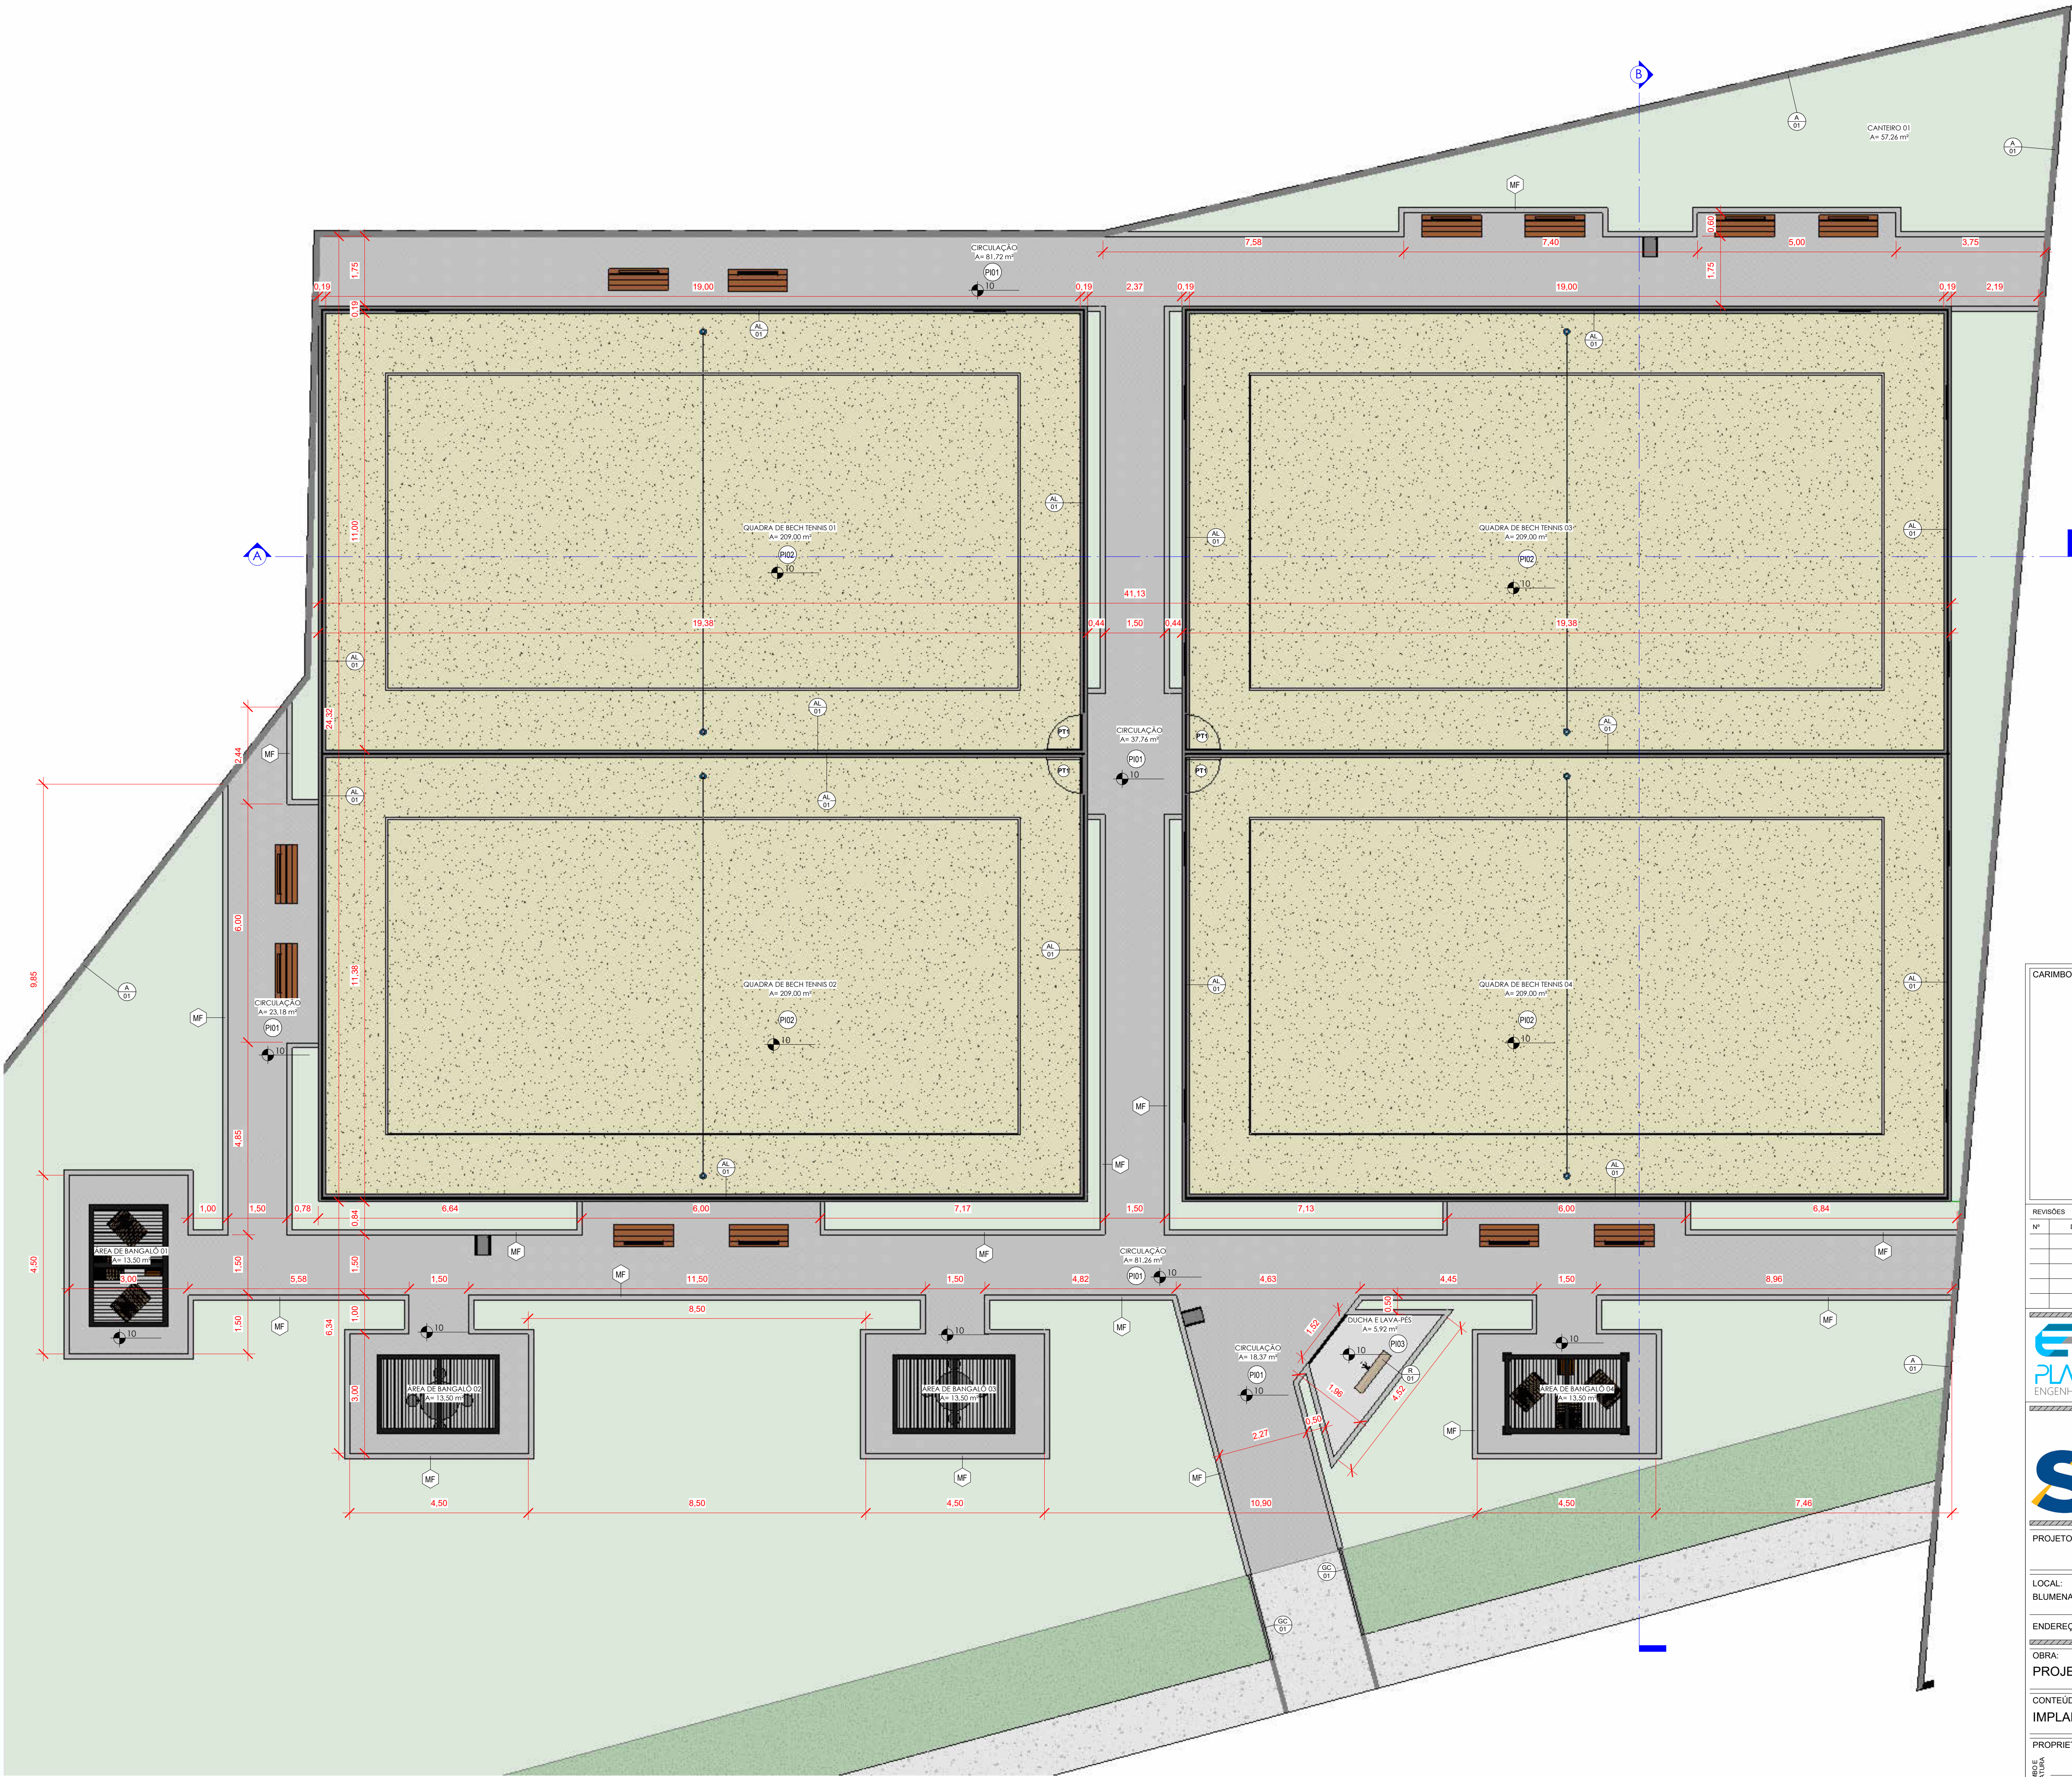

IMPLANTAÇÃO
Escala - 1 : 75

TABELA PORTAS					DESCRIÇÃO
COD	QT	LARGURA	ALTURA		
P01	4	0,90	2,10		PORTA COM 1 FOINHA DE GIRO EM PERFIL METÁLICO NAS DIMENSÕES DE 0,90x2,10m. QUADRO EXTERNO 1" x 1,00". FECHAMENTO EM TELA DE ALAMBRADO HEXAGONAL, 60x60 FIO 100WAS GALVANIZADA E REVESTIDA EM PVC PRETO. FECHADURA TIPO TRINCO. PERFIL DE AÇO GALVANIZADO A FIO E TRATAMENTO ANTIOXIDANTE COM ZINCO-ALUMINUM. REFERÊNCIA: GALVAX COR BRANCA E ACABAMENTO EM PINTURA PU FOSCA NA COR PRETO.
TABELA DE PISO					DESCRIÇÃO
COD					
P01					PISO EM BLOCO INTERTRAVADO EM CONCRETO DO TIPO HOLANDÊS 40x40x40mm FIM-30MPa, REFINADO, NA COR CINZA CLARO.
P02					AREIA FINA, PARA QUADRAS ESPORTIVAS, ESPESURA 30cm, ASSENTADA SOBRE 30cm DE BRITA GRADUADA.
P03					PISO DE CONCRETO MOLDADO IN LOCO, DESAPENADO E ALISADO, ESPESURA 8cm, ARMAADO, SOBRE CASTRO DE BRITA DE 5cm.
TABELA DE ALAMBRADO / GRADIS / PAREDE					DESCRIÇÃO
COD					
A01					PINTURA COM TINTA ACRILICA FOSCA, PARA ÁREAS EXTERNAS, NA COR CINZA GRIFE, SOBRE FUNDO PREPARADOR DE PAREDE.
AL01					ALAMBRADO COM ALURA FINAL DE 4,00m. ALAMBRADO COM FECHAMENTO EM TELA DE ALAMBRADO QUADRANGULAR 5x5m, FIO 10 BSW GALVANIZADO E REVESTIDO EM PVC PRETO, COM ESTRUTURA VERTICAL EM TUBOS DE 1" DE DIÂMETRO, HORIZONTAL EM TUBOS DE 1 1/4" DE DIÂMETRO E CONTRAVENTO EM TUBOS DE 1 1/4" DE DIÂMETRO EM AÇO GALVANIZADO A FIO. CIRCULARES, COM TRATAMENTO ANTIOXIDANTE COM ZINCO-ALUMINUM E ACABAMENTO EM PINTURA ESPALTE SATINADO NA COR PRETA, FIXADO SOBRE ESTRUTURA DE CONCRETO COM ALURA DE 20mm PINTADO COM PINTURA GRISE TÁBETE, SOBRE O CONCRETO NA COR CINZA GRIFE.
GO01					GUARDA-CORPO 11x1,10m EM AÇO GALVANIZADO COM ESPACAMENTO MÁXIMO ENTRE PEÇAS VERTICAIS DE 11cm, SOBRE VIGA DE BALDRAME COM LARGURA DE 10cm, PINTURA PRETAMENTO NO CONCRETO NA COR CINZA GRIFE.
BS1					REVESTIMENTO DECK PARQUET D' OLIVEI (PORTOBELLO).
TABELA DE MEIO-FIO					DESCRIÇÃO
COD					
MF					MEIO-FIO EM CONCRETO PRÉ-FABRICADO SERVINDO COMO GUIA DE BALIZAMENTO, INSTALADO COM 5cm ACIMA DO NÍVEL ACABADO DO PAVER, DIMENSÕES 100x15x130x30cm (COMPRIMENTO X BASE INFERIOR X BASE SUPERIOR X ALTURA).

CARIMBOS

REVISÕES

Nº	DATA	DESCRIÇÃO	ASSINATURA

E-PLAN ENGENHARIA

CNPJ: 15018700/0001-65

CREA/SC: 127622-8

RUA: NAJLA CARONE GOEDERT, 1080 SL 1001/1002 - PALHOÇA - SC

CEP: 88152-150

www.eplan-eng.br

TELEFONE: (48) 3093 9350

SERVIÇO SOCIAL DO COMÉRCIO

DEPARTAMENTO REGIONAL DE SANTA CATARINA

Sesc

RUA FELIPE SCHMIDT, 785 - CENTRO - FLORIANÓPOLIS/SC

CEP 88.012-002 - FONE/FAX: (48) 3251-4800

www.sescsc.com.br

PROJETO:

LOCAL:

ENDEREÇO DA OBRA:

OBRA:

CONTEÚDO:

PROPRIETÁRIO:

RESP. TÉCNICO:

SERVIÇO SOCIAL DO COMÉRCIO - SESC AR/SC

CNPJ: 03.803.965/0001-68

AUTOR DO PROJETO:

CO-AUTOR DO PROJETO:

ARQUIVO:

DESENHO:

ESCALA:

DATA:

PRANCHAS

01

08

TOTAL

I:\192-168-15-200\Servidor\Santa Catarina\Blumenau\SESC_BLU_SESC_HSB_CAMPUS_SANTITONCO\ARQUITETONICO\EXECUTIVO\RVT\ARQ_EX_06_BLU_SESC_HSB_R1.dwg