


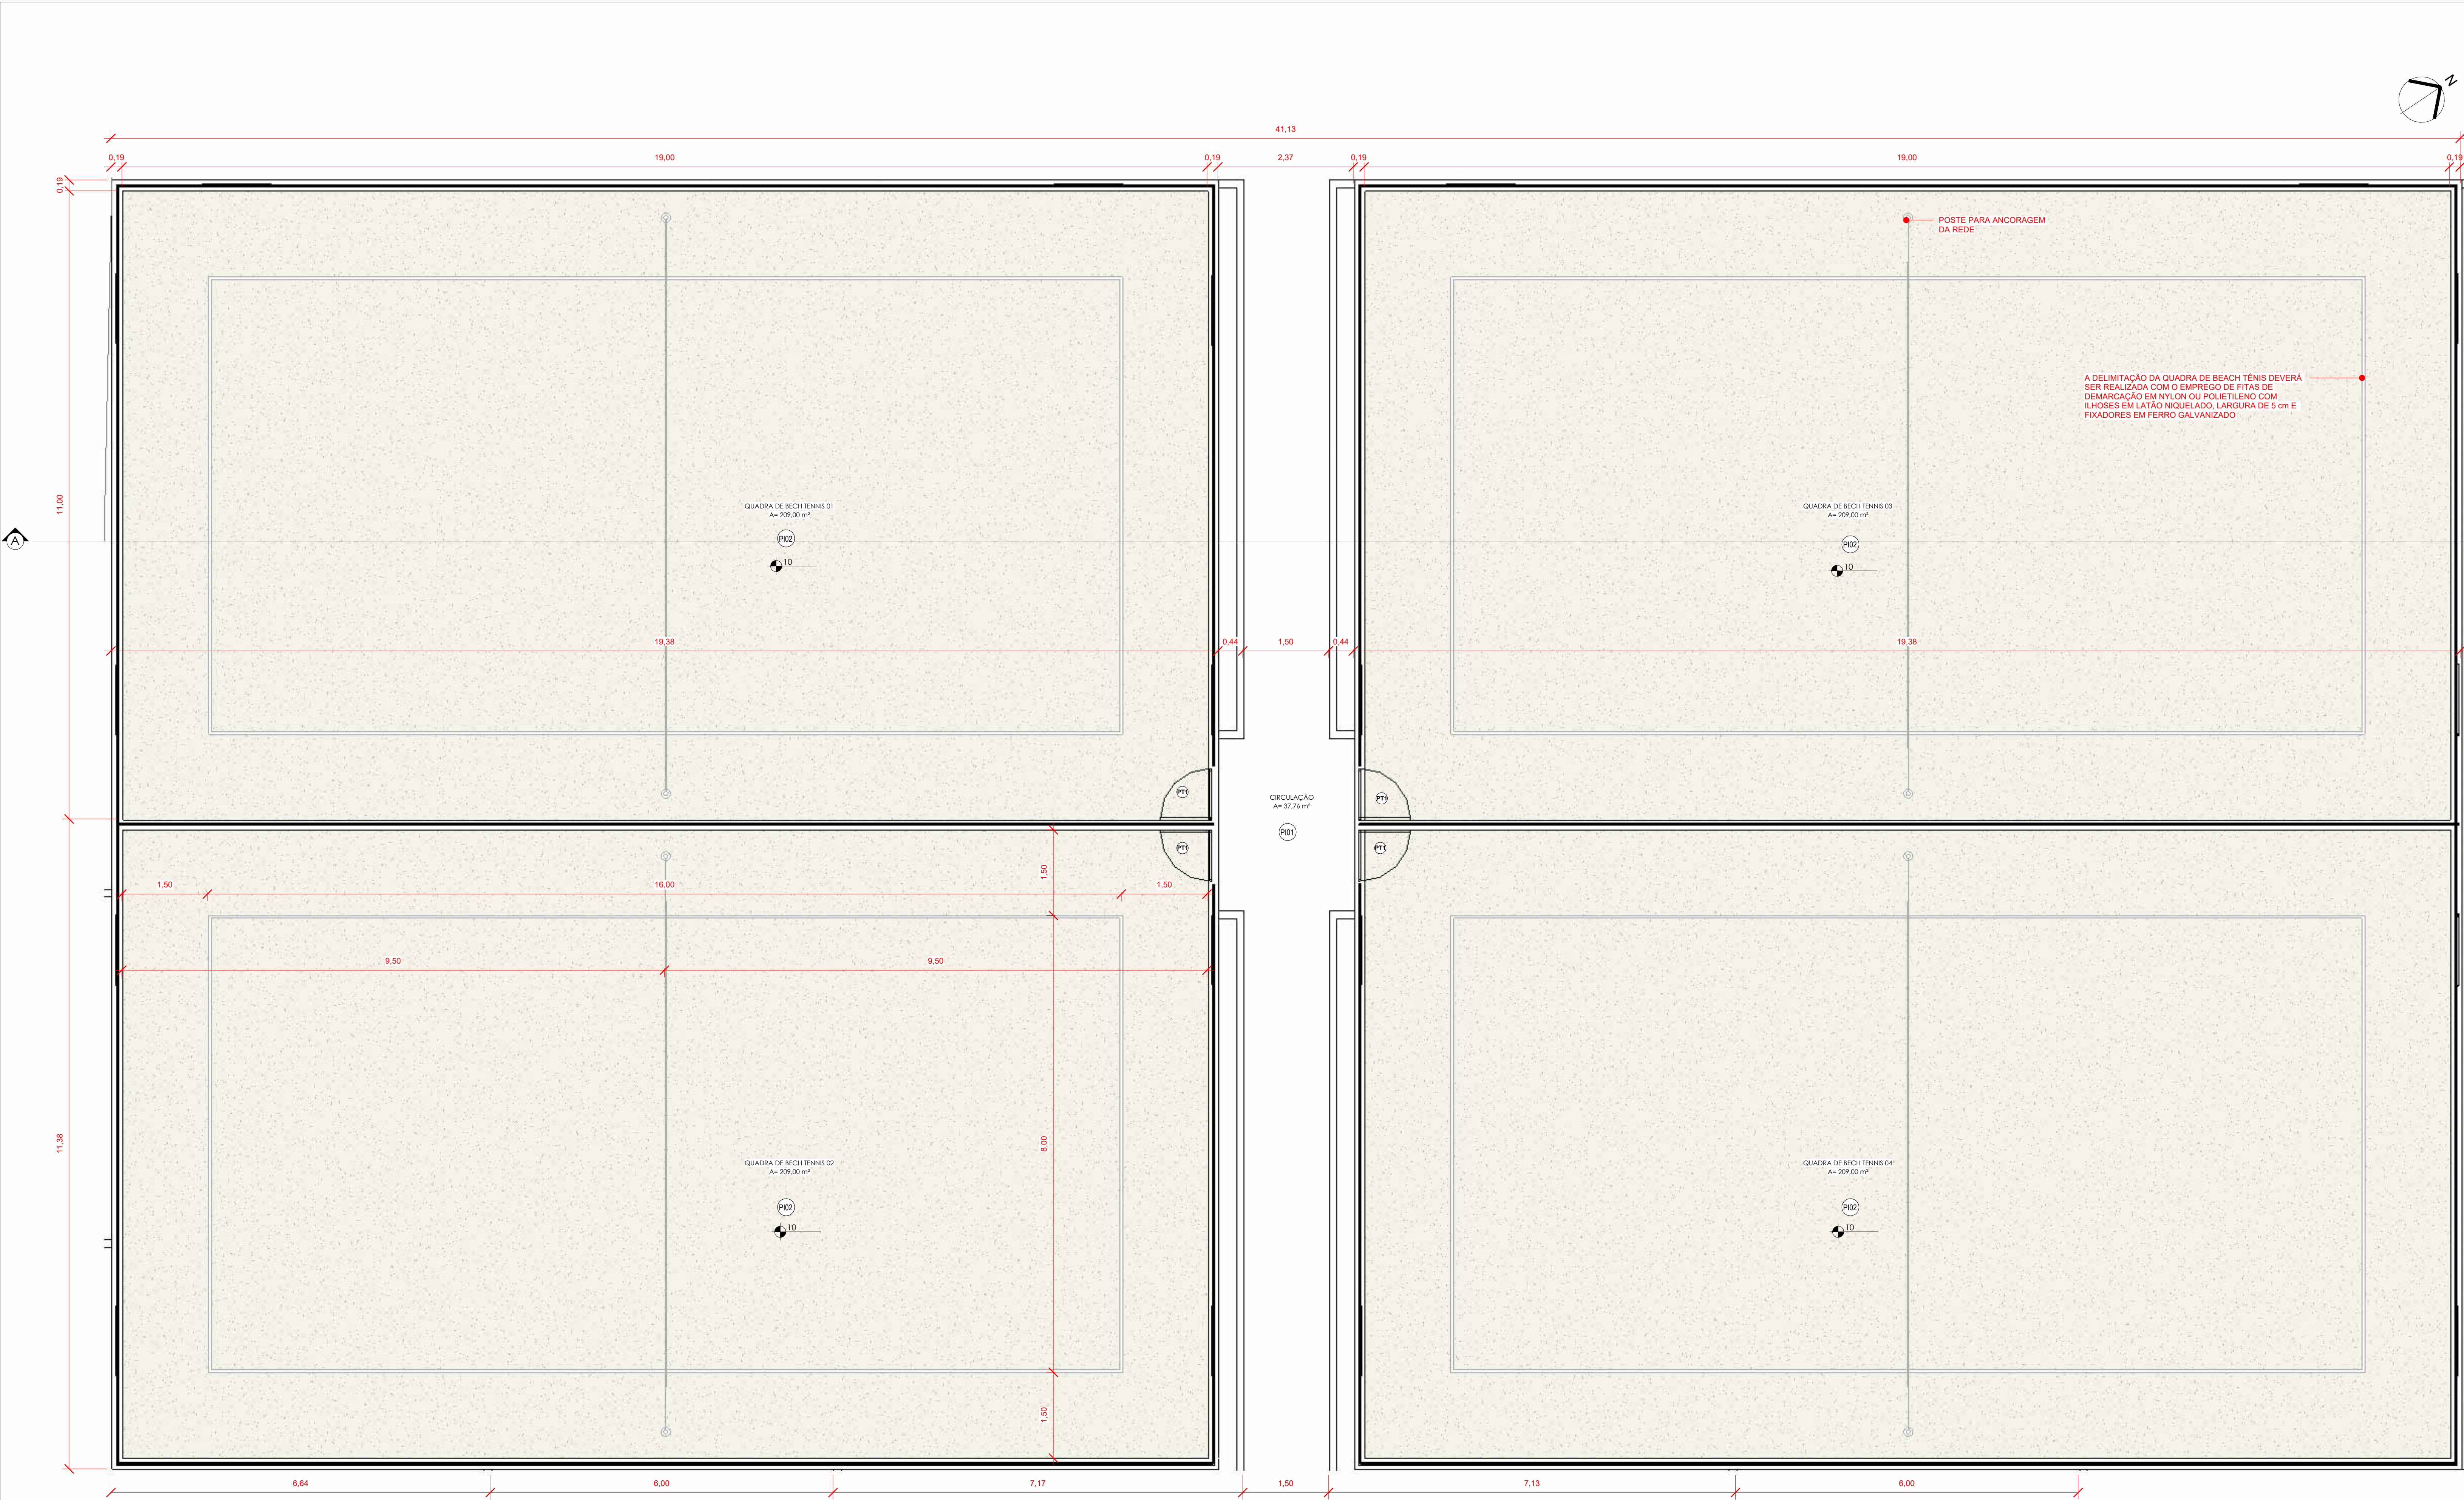

AMPLIAÇÃO QUADRAS DE BEACH TENNIS
Escala - 1 : 50

CARIMBOS			

REVISÕES			
Nº	DATA	DESCRIÇÃO	ASSINATURA



E+PLAN ENGENHARIA
CNPJ: 15016870/0001-65
CREA/SC: 127822-8
RUA: NAJLA CARONE GOEDERT, 1080 SL 1001/1002 - PALHOÇA - SC
CEP: 88132-150
www.arnalis-eng.br
TELEFONE: (48) 3093 9350



SERVIÇO SOCIAL DO COMÉRCIO
DEPARTAMENTO REGIONAL DE SANTA CATARINA
RUA FELIPE SCHMIDT, 705 - CENTRO - FLORIANÓPOLIS/SC
CEP 88 010 002 - FONE/FAX: (48) 3251-4800
sesc-sc@sescsc.com.br

PROJETO:		SESC BLUMENAU HSB	
LOCAL:		BLUMENAU / SC	
ENDEREÇO DA OBRA:		Rua Engenheiro Udo Deeke, 1330 - Salto do Norte - Blumenau - SC	
OBRA:		PROJETO ARQUITETÔNICO	
CONTEÚDO:		AMPLIAÇÃO BEACH TENNIS	
PROPRIETÁRIO:	RESP. TÉCNICO:		
SERVIÇO SOCIAL DO COMÉRCIO - SESC AR/SC CNPJ: 03.603.595/0001-68			
AUTOR DO PROJETO:		PRANCHA Nº	
VICTORIA S. GONÇALVES NºCAU A289789-0		04	
CO-AUTOR DO PROJETO:		08	
DILNEI DE FREITAS JACINTO CREA/SC:122.825-5 MARIA CRISTINE BATISTA NºCAU A 250984-7		TOTAL	
ARQUIVO:	DESENHO:	ESCALA:	DATA:
	LUIS FELIPE SANTOS	INDICADA	07/2026