




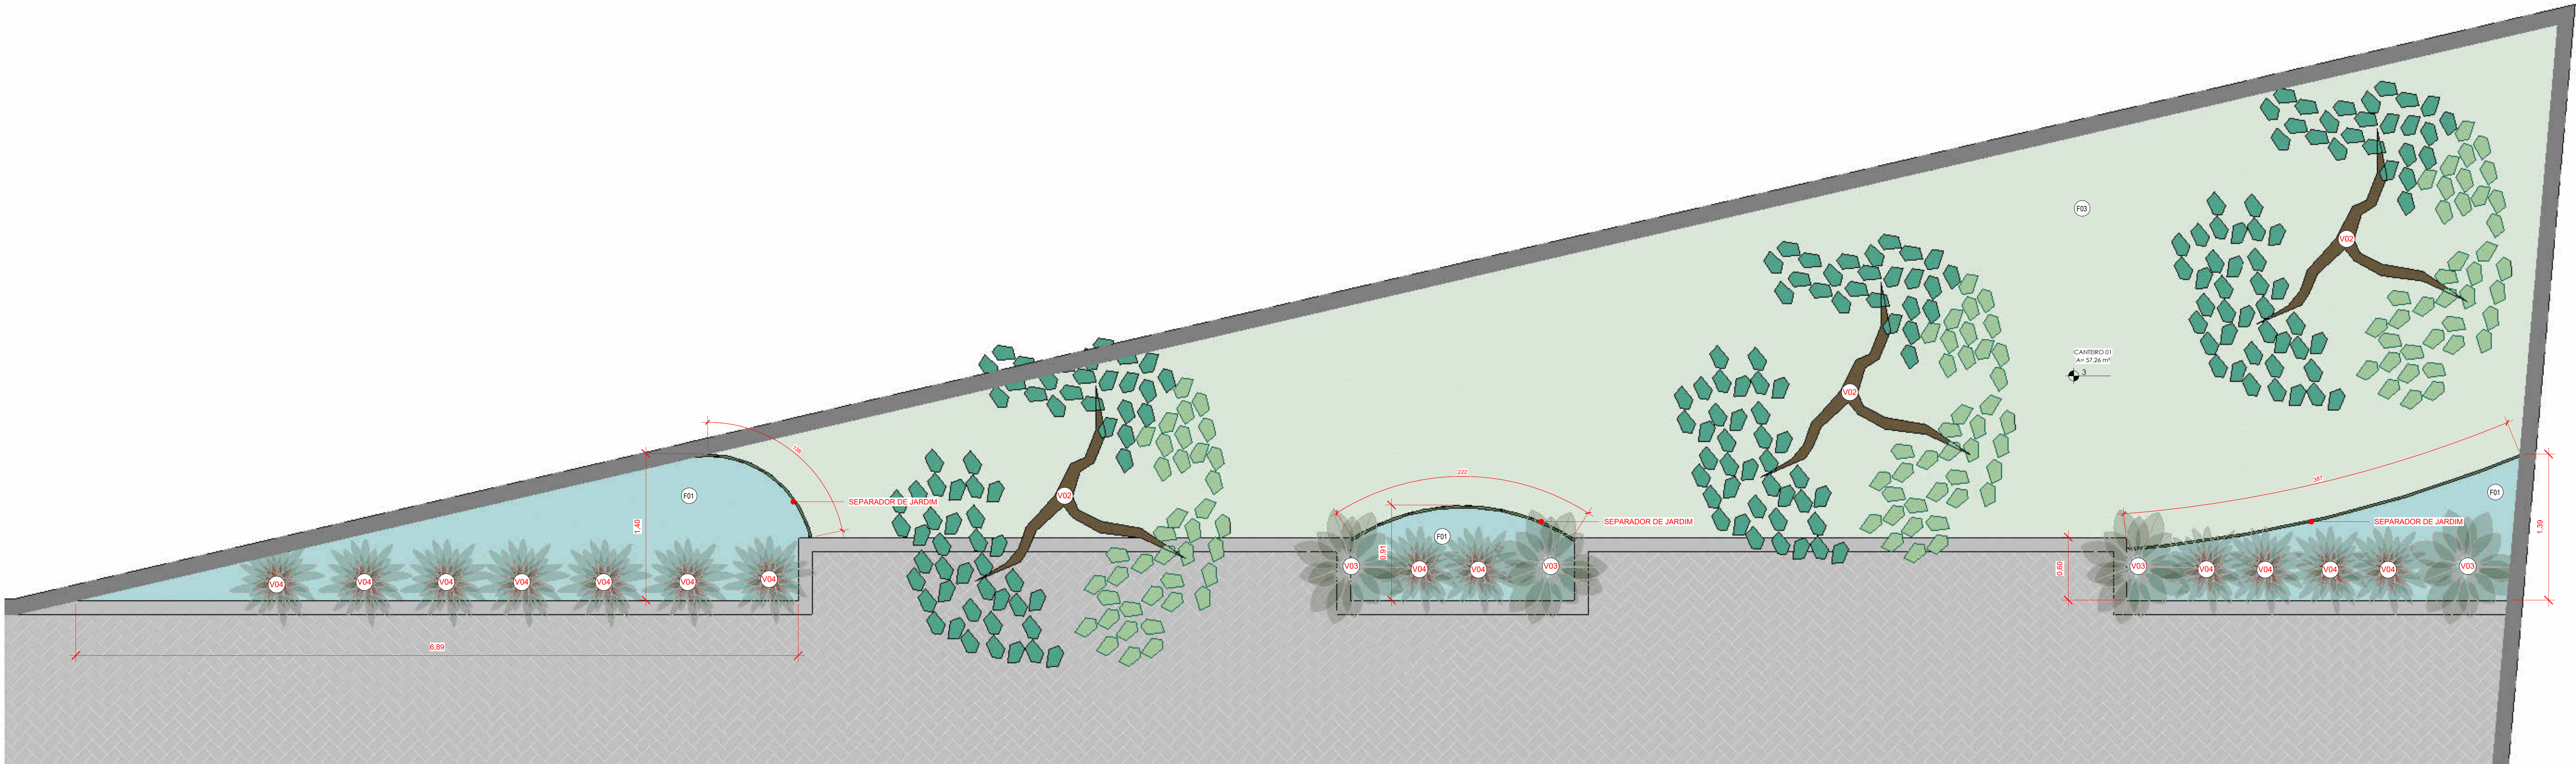


Escala - 1 : 25

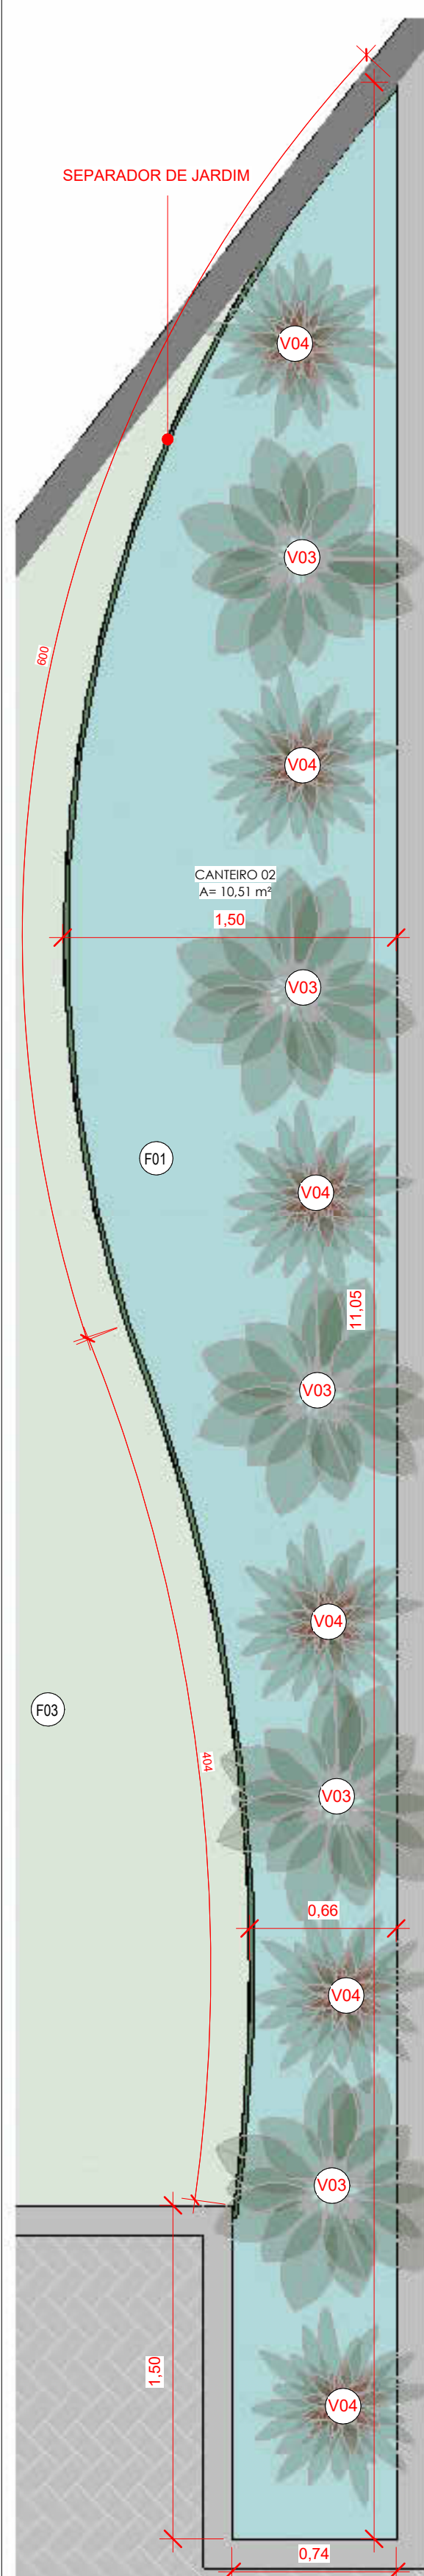


Escala - 1 : 25

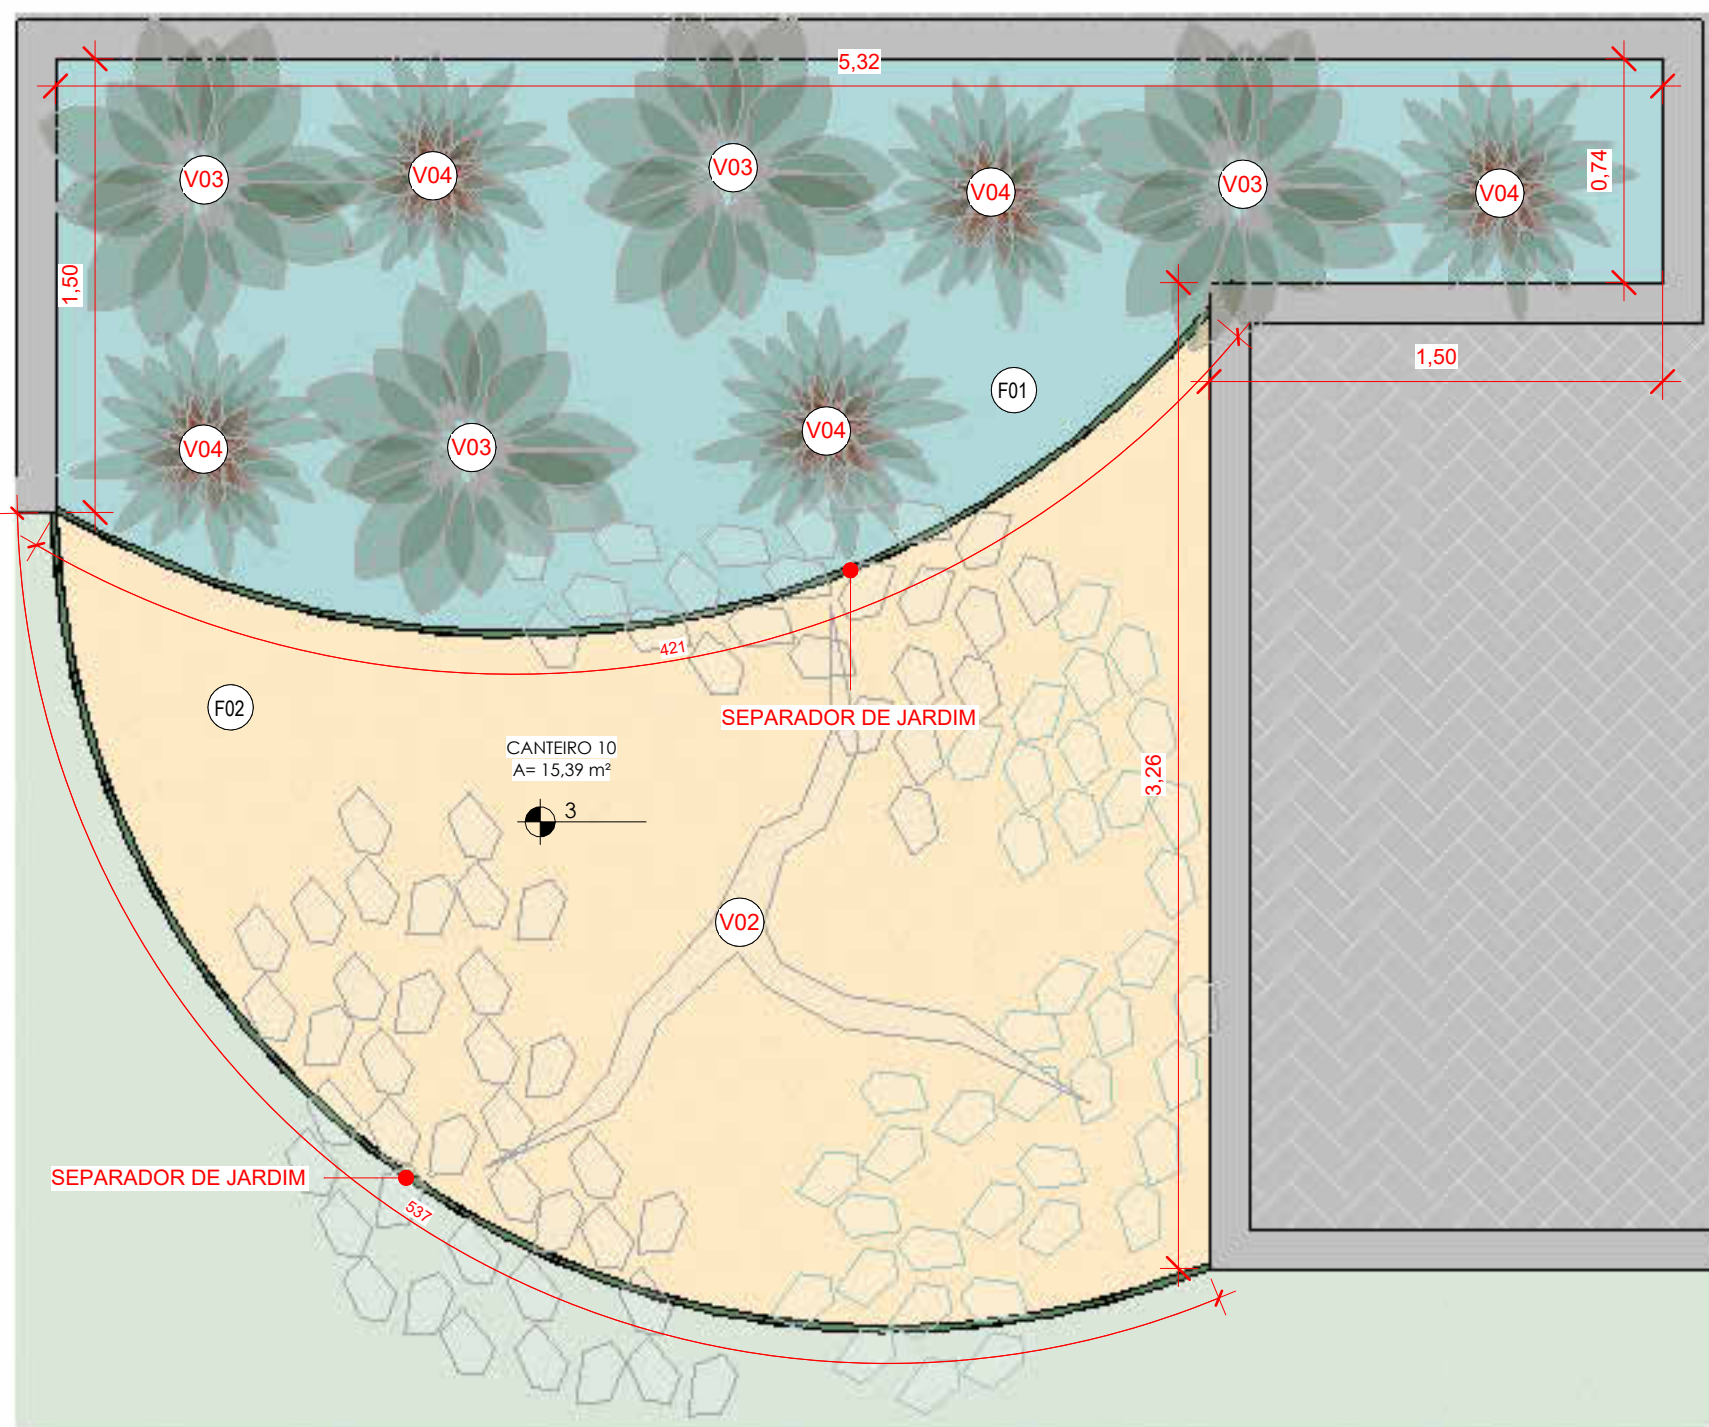

Escala - 1 : 25

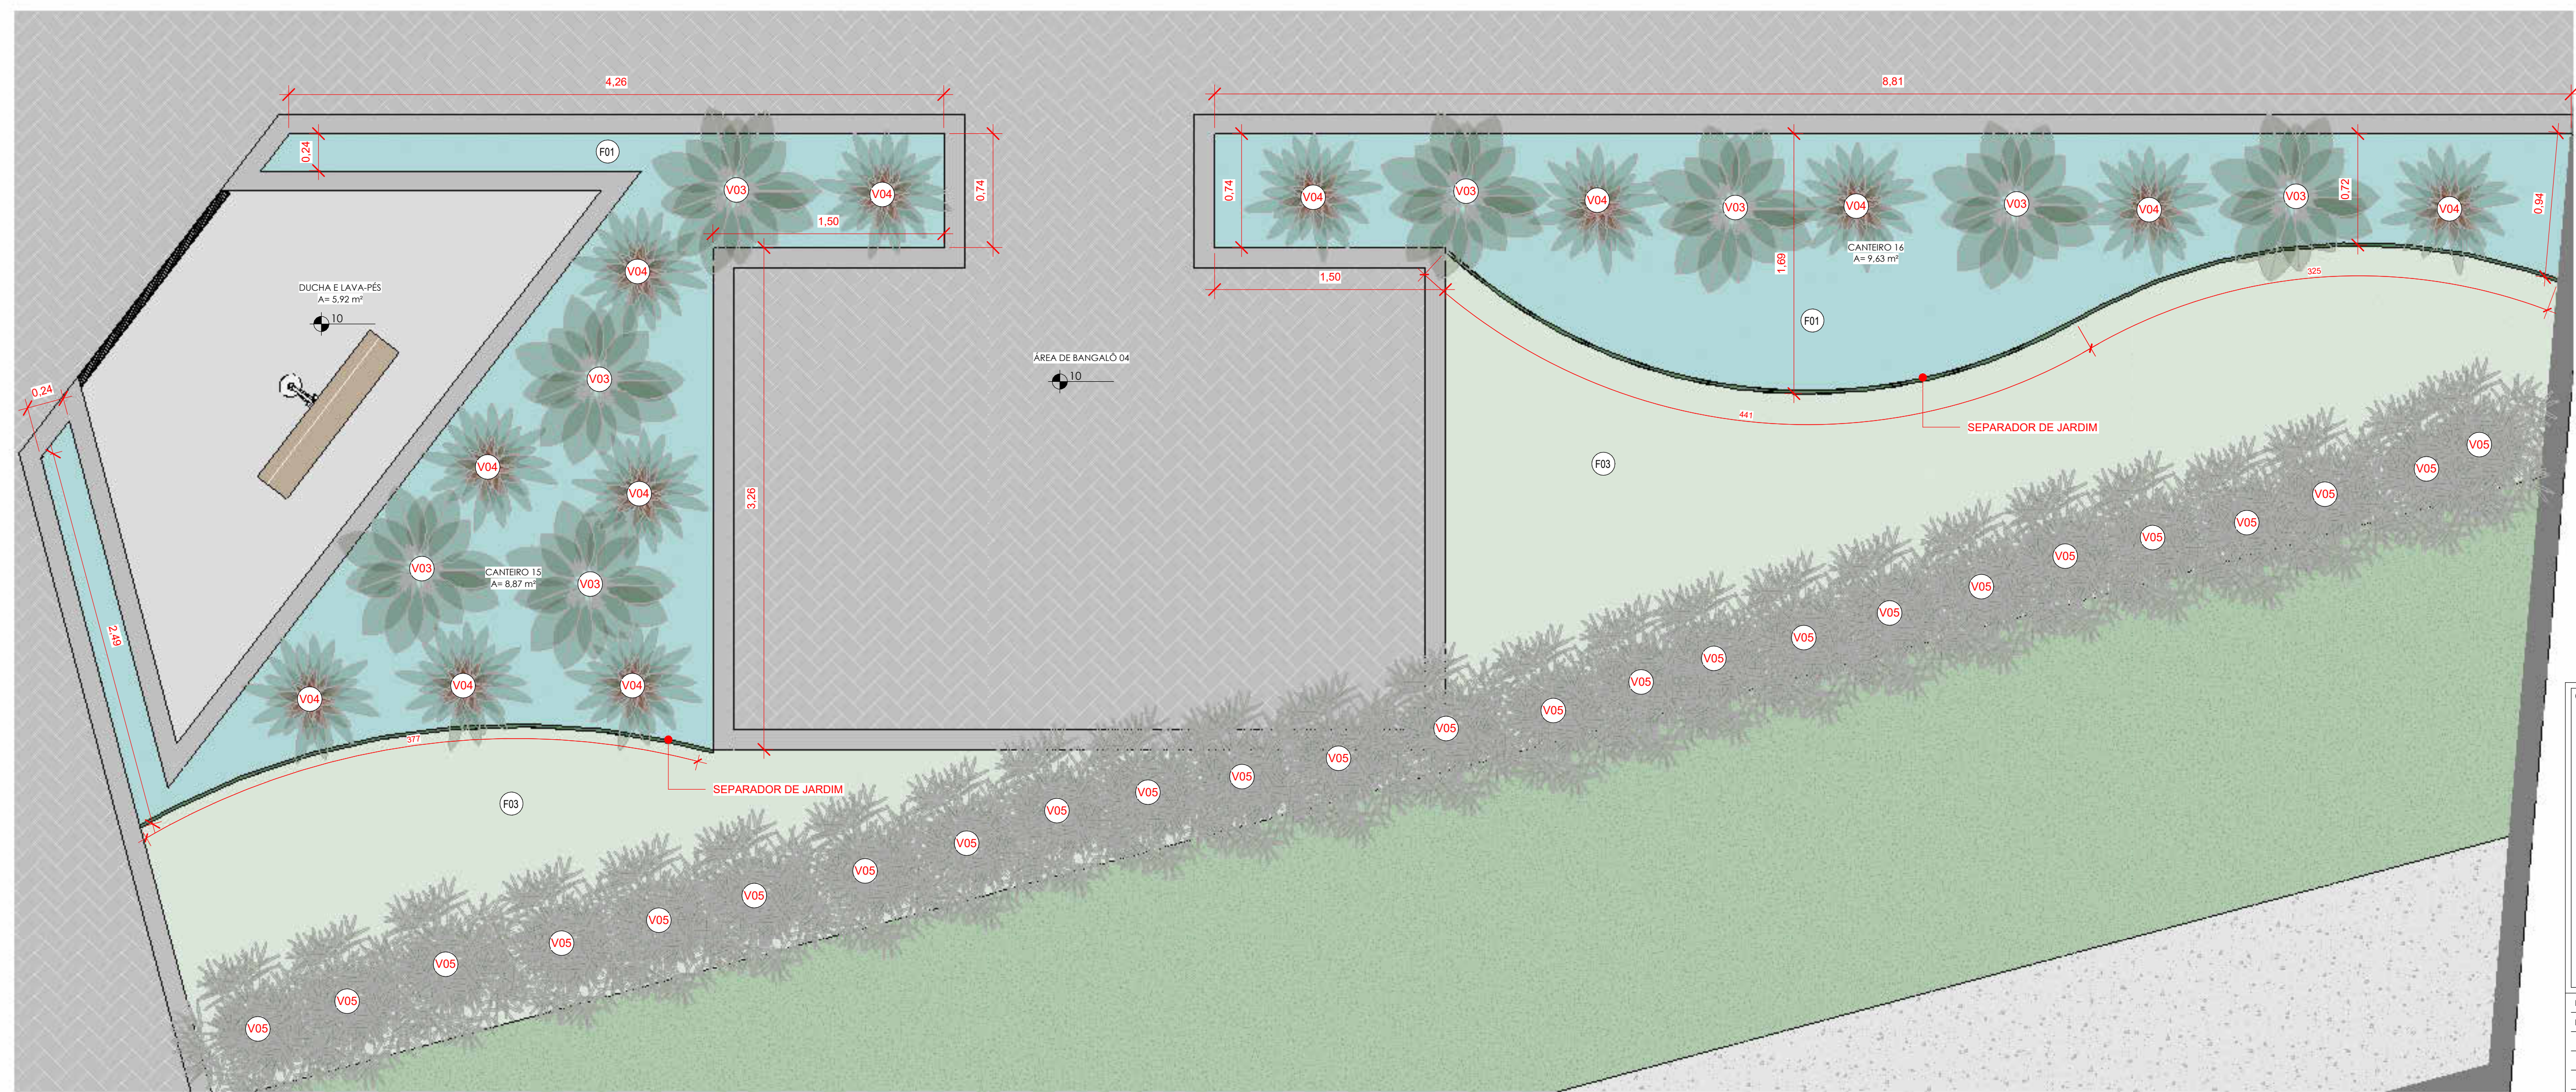

Escala - 1 : 25

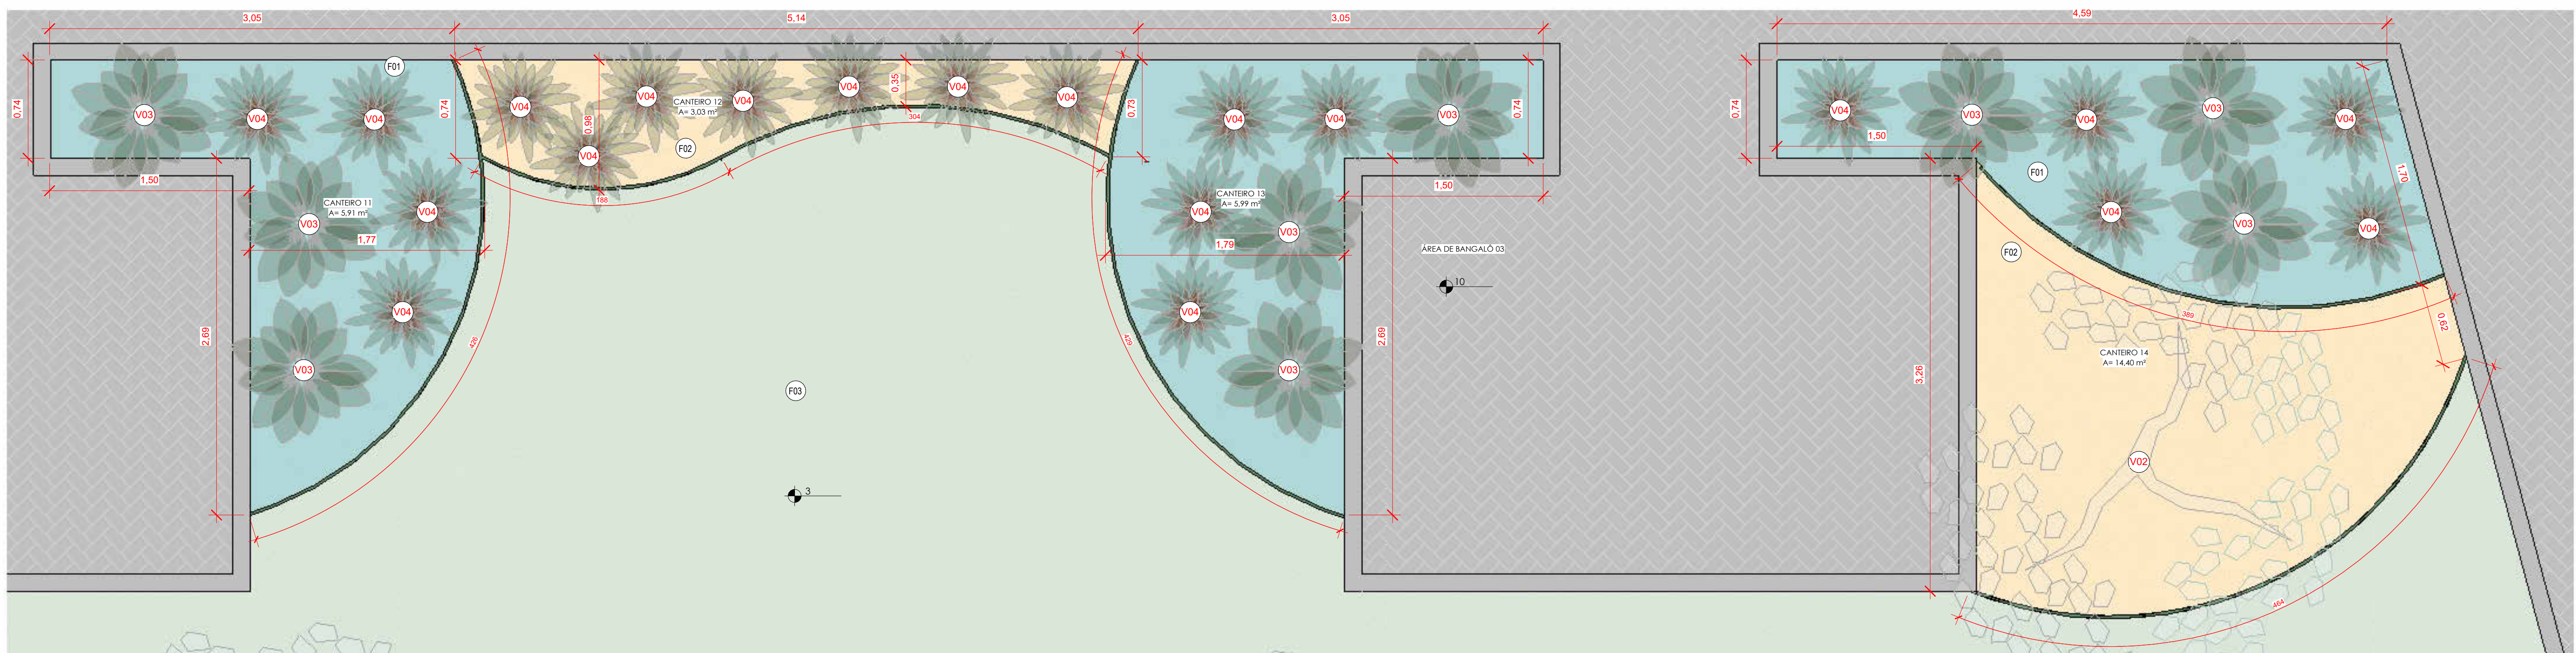

Escala - 1 : 25


E+PLAN ENGENHARIA
 CNPJ: 15018870/0001-65
 CREA/SC: 127622-8
 RUA: NAJLA CARONE GOEDERT, 1080 SL 1001/1002 - PALHOÇA - SC
 CEP: 88132-150
www.emails.eng.br
 TELEFONE: (48) 3093 9350



LOCAL:
BLUMENAU / SC

ENDEREÇO DA OBRA: Rua Engenheiro Udo Deeke, 1330 - Salto do Norte - Blumenau -SC

CONTEÚDO:
PAISAGISMO AMPLIAÇÕES

PROPRIETÁRIO: _____ RESP. TÉCNICO: _____

SERVIÇO SOCIAL DO COMÉRCIO - SESC AR/SC

02 CNPJ: 03.603.595/0001-68

AUTOR DO PROJETO:	PRANCHA Nº
-------------------	------------

VICTORIA S. GONÇALVES
NºCAU A289789-0

ASSINATURA

CO-AUTOR DO PROJETO:
DILNEI DE FREITAS JACINTO

CREA/SC:122.825-5
MARIHÁ CRISTINE BATISTA

NPCAU: A 252994.7	ASSIGNATURA	TOTAL

ARQUIVO:	DESENHO:	ESCALA:	DATA:
	LUIS FELIPE SANTOS	INDICADA	07/2018

LUIS FELIPE SANTOS INDIANAH 07/2020