


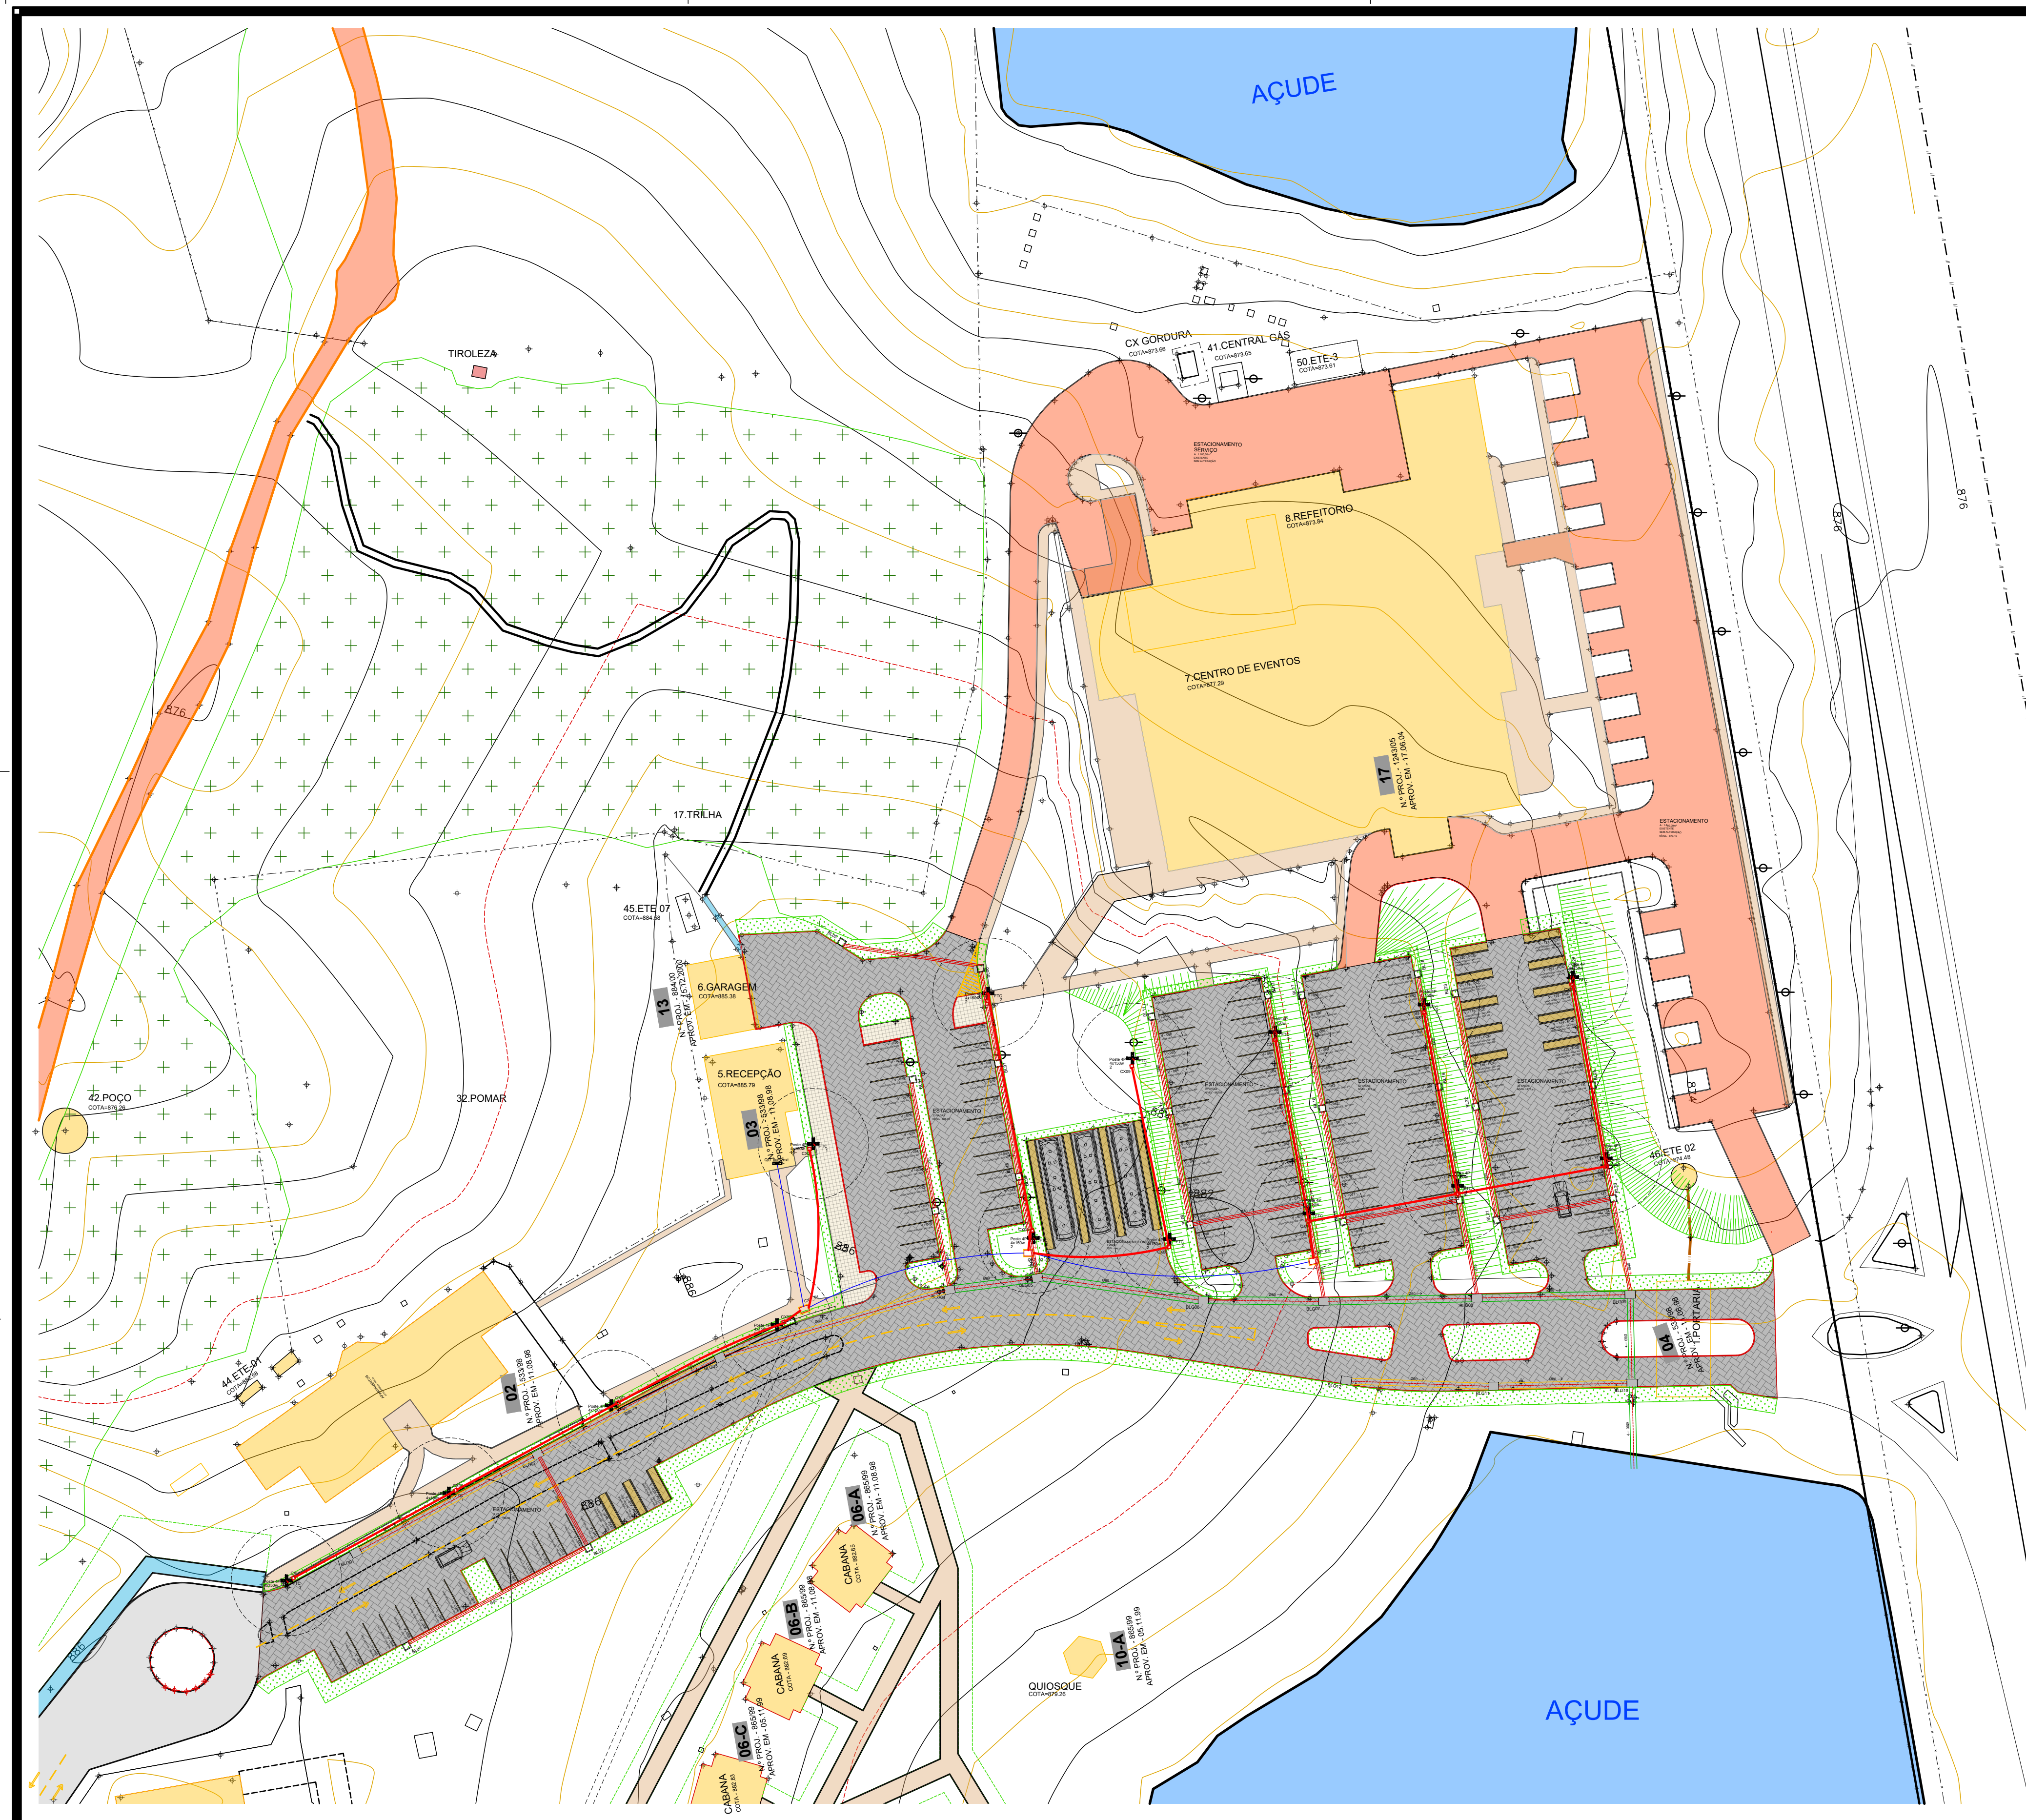

SERVIÇO SOCIAL DO COMÉRCIO DEPARTAMENTO REGIONAL SANTA CATARINA	
Rua Felipe Schmidt, 785 – Centro – Florianópolis CEP 88.010-002 – Fone/Fax: (48) 3231-4800 sesc-sa@sesc-sc.com.br	
Projeto	
ARQUITETÔNICO	
Local	
SESC POUSADA RURAL	
End.: Rodovia SC 114, km 219, s/n – Rincão Comprido, Lages – SC, 88533-000	
Data	
PAVIMENTAÇÃO DE VIAS, ESTACIONAMENTO E CALÇADAS	
Conteúdo	
IMPLANTAÇÃO	
Proprietário:	Rep. Técnico
SERVIÇO SOCIAL DO COMÉRCIO	
Desenhista	Desenhista
Autor do Projeto	
Folha nº	
ARQ. Marcelo Forias CAU: A24.938-6 – SESC/DR-SC/DAF/SPO	
Assinatura	
01	
Co-Autor do Projeto	
Data	
Total	
Aprovado	
Estacionamento FRONTAL_SPR_AG020202_VET_001	Escala
Marcelo	Indicado
Agosto/2025	