


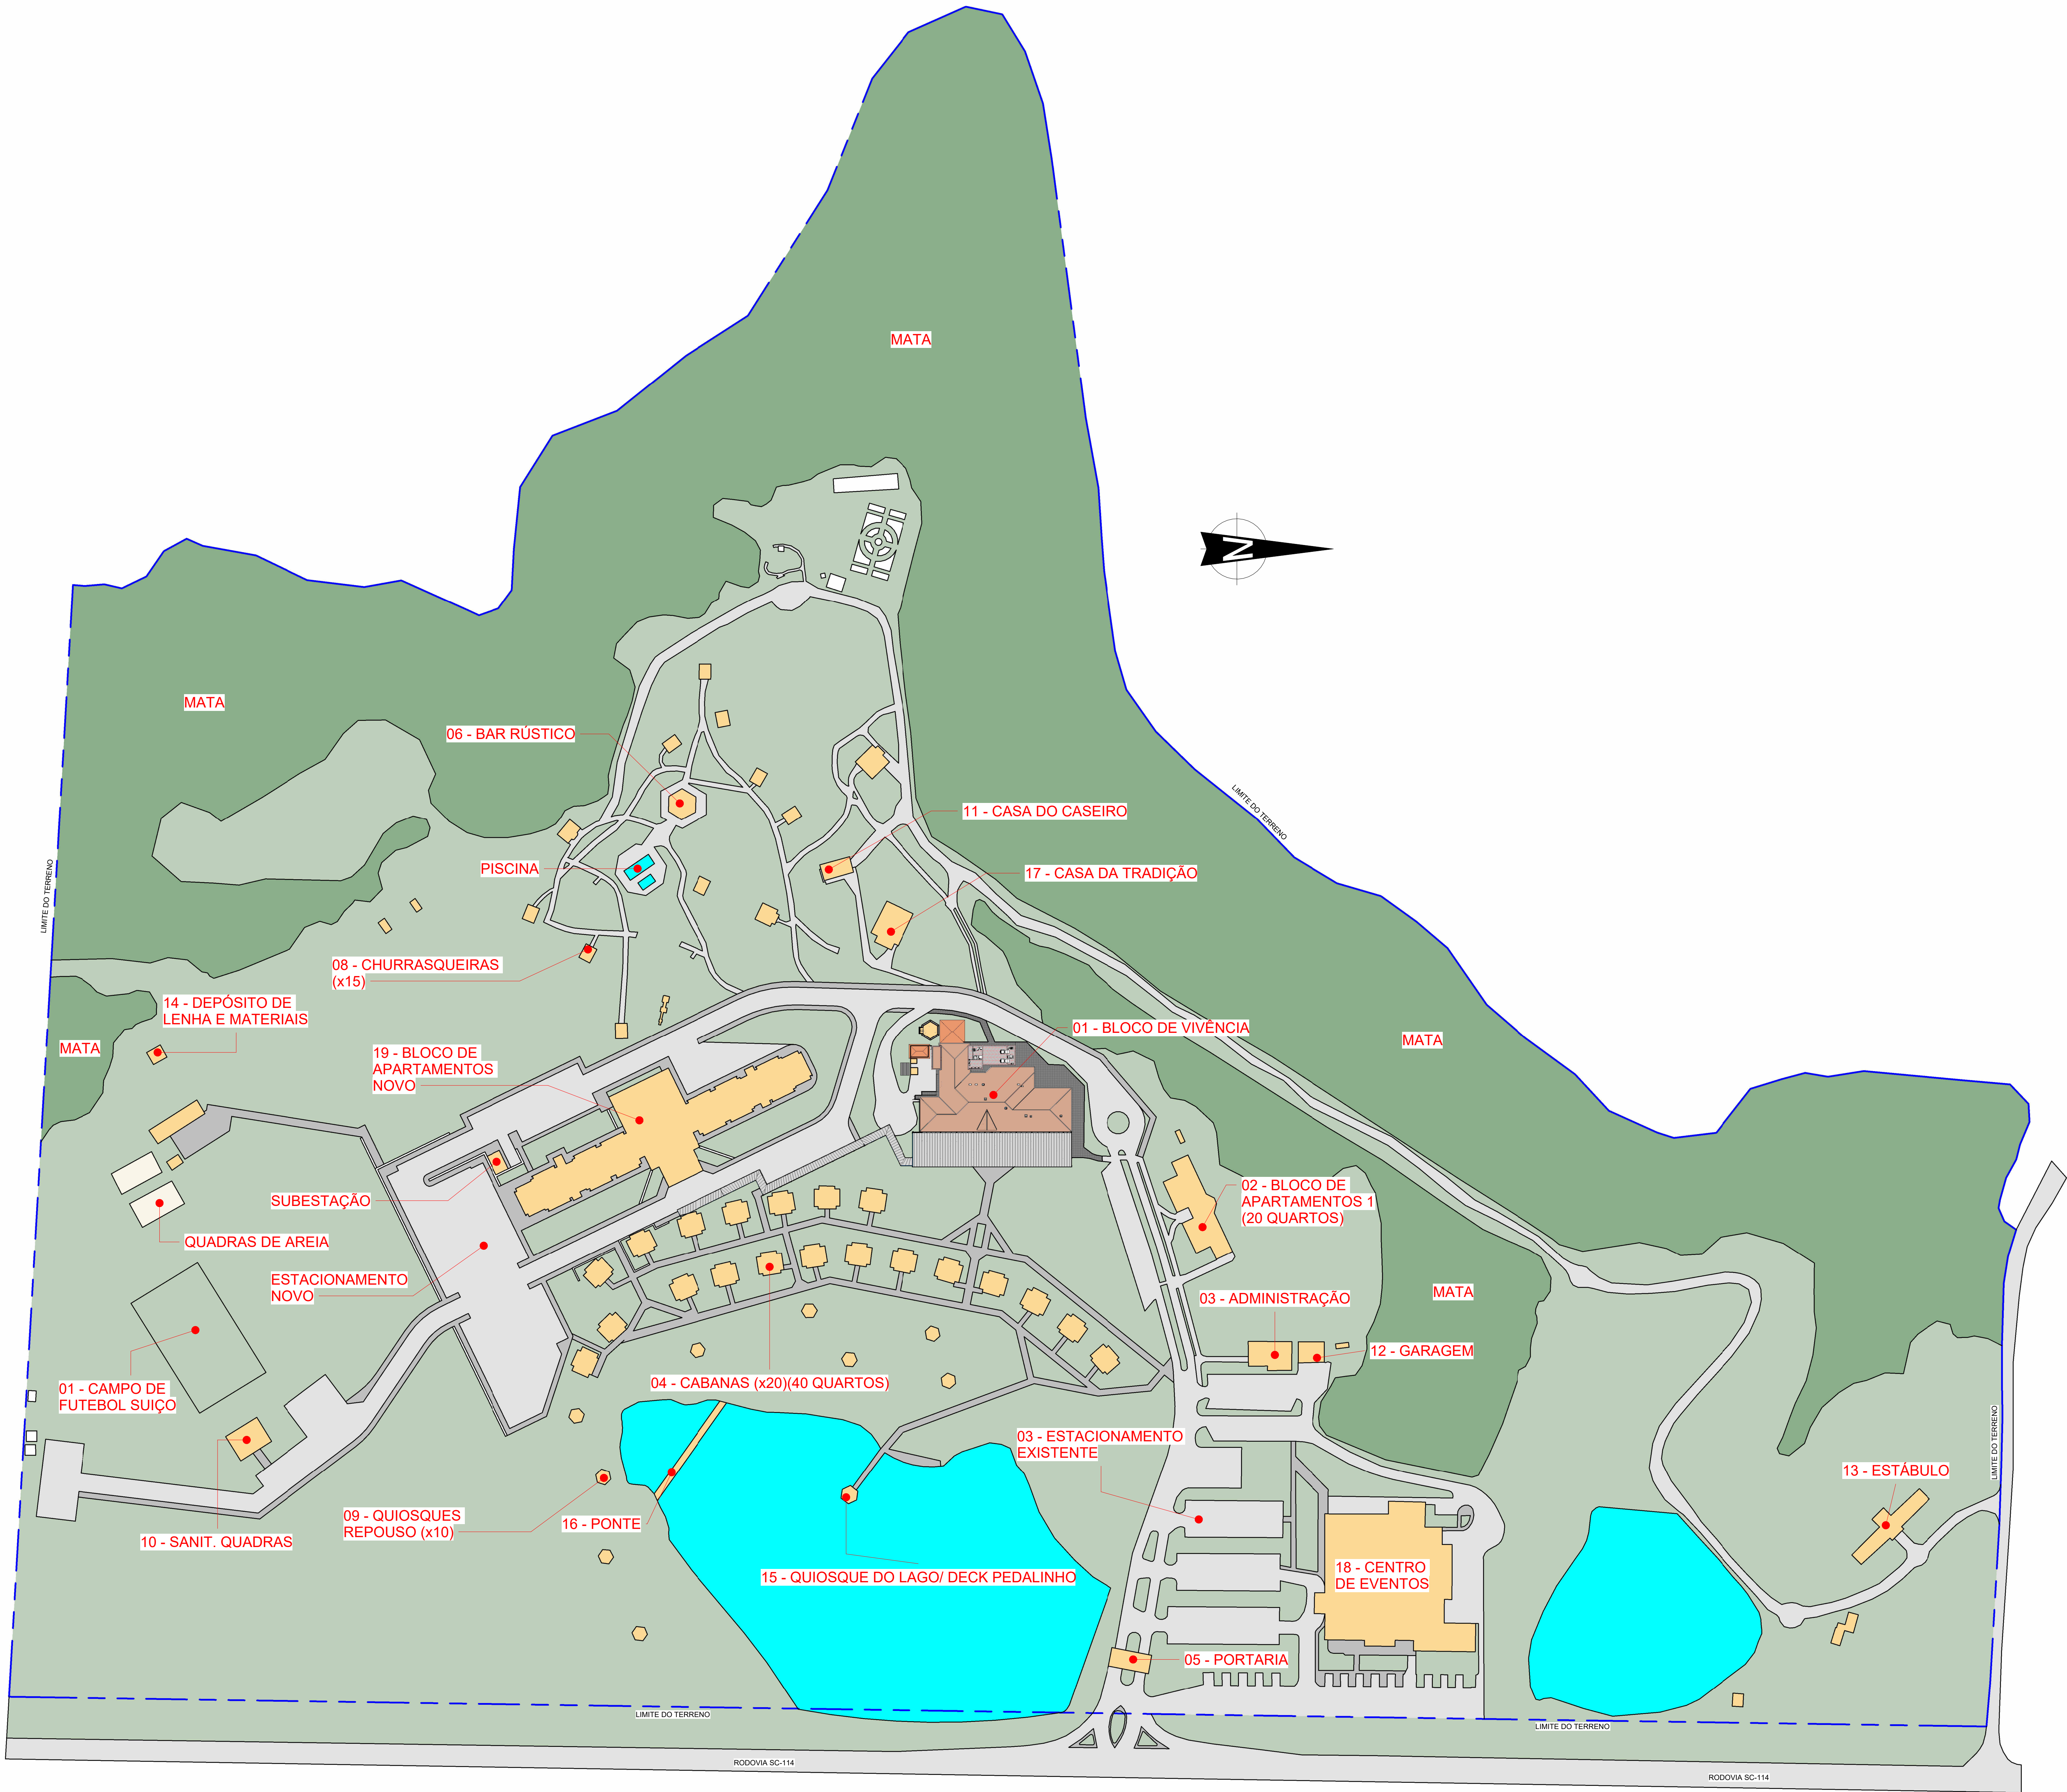

IMPLANTAÇÃO GERAL  
Escala - 1 : 1000

| QUADRO DE ÁREAS (EDIFICAÇÕES) |                                              |                     |                    |           |
|-------------------------------|----------------------------------------------|---------------------|--------------------|-----------|
| ÁREA DO TERRENO:295307,07     |                                              |                     |                    |           |
| COD.                          | EDIFICAÇÃO                                   | ÁREA EXISTENTE (m²) | ÁREA AMPLIADA (m²) | TOTAL(m²) |
| 01                            | BLOCO DE VIVÊNCIA EXISTENTE                  | 1.296,18            | 957,17             | 2.253,35  |
| 02                            | BLOCO DE APARTAMENTOS EXISTENTE - 20 QUARTOS | 735,83              | -                  | 735,83    |
| 03                            | ADMINISTRAÇÃO                                | 123,67              | -                  | 123,67    |
| 04                            | CABANAS                                      | 1.024,20            | -                  | 1.024,20  |
| 05                            | PORTARIA                                     | 77,52               | -                  | 77,52     |
| 06                            | BAR RUSTICO                                  | 64,95               | -                  | 64,95     |
| 07                            | SANITÁRIO CHURRASQUEIRAS                     | 22,42               | -                  | 22,42     |
| 08                            | CHURRASQUEIRAS (x15)                         | 193,50              | -                  | 193,50    |
| 09                            | QUIOSQUE PARA REPOUSO (x10)                  | 103,20              | -                  | 103,20    |
| 10                            | SANITÁRIO QUADRAS                            | 115,32              | -                  | 115,32    |
| 11                            | CASA DO CASEIRO                              | 59,43               | -                  | 59,43     |
| 12                            | GARAGEM                                      | 53,50               | -                  | 53,50     |
| 13                            | ESTÁBULO                                     | 234,05              | -                  | 234,05    |
| 14                            | DEPÓSITO DE LENHA E MATERIAIS                | 60,00               | -                  | 60,00     |
| 15                            | QUIOSQUE DO LAGO/DECK                        | 143,65              | -                  | 143,65    |
| 16                            | PONTE                                        | 63,63               | -                  | 63,63     |
| 17                            | CASA DA TRADIÇÃO                             | 151,00              | -                  | 151,00    |
| 18                            | CENTRO DE EVENTOS                            | 3.007,96            | -                  | 3.007,96  |
| 19                            | BLOCO DE APARTAMENTO 2                       | 11.347,95           | -                  | 11.347,95 |
| 20                            | PASSARELA                                    | -                   | 278,21             | 278,21    |
| TOTAL                         |                                              | 18.877,96           | 1.235,38           | 20.113,34 |

| QUADRO DE ÁREAS (EQUIPAMENTOS) |                        |                     |                    |           |
|--------------------------------|------------------------|---------------------|--------------------|-----------|
| COD.                           | EDIFICAÇÃO             | ÁREA EXISTENTE (m²) | ÁREA AMPLIADA (m²) | TOTAL(m²) |
| 01                             | CAMPO DE FUTEBOL SUIÇO | 3.150,00            | -                  | 3.150,00  |
| 02                             | QUADRA DE HIPISMO      | 2.140,00            | -                  | 2.140,00  |
| 03                             | ESTACIONAMENTO         | 5.800,00            | 6.630,10           | 12.430,10 |
| 04                             | TRILHAS                | 3.000,00            | -                  | 3.000,00  |
| 05                             | CAMINHO PARA CAVALGADA | 5.700,00            | -                  | 5.700,00  |
| 06                             | PLAYGROUND             | 70,00               | -                  | 70,00     |
| TOTAL                          |                        | 19.860,00           | 6.630,10           | 26.490,10 |

CARIMBOS

| REVISÕES |            | DESCRIÇÃO                                        | ASSINATURA               |
|----------|------------|--------------------------------------------------|--------------------------|
| 1        | 03/07/2026 | 1ª ENTREGA DE PROJETO ARQUITETÔNICO EXECUTIVO R0 | ARG. GUSTAVO H. OLIVEIRA |
| 2        | 20/07/2026 | REVISÃO DO PROJETO EXECUTIVO R1                  | ARG. GUSTAVO H. OLIVEIRA |

E+PLAN ENGENHARIA

CNPJ: 190168700001-65

CREABSC: 127622-8

RUA: NAILA CARONE GOEDERT, 1080 SL 1001/1002 - PALHOÇA - SC

CEP: 88132-190

www.eplan-eng.br

TELEFONE: (48) 3093 9350

SESC

SERVIÇO SOCIAL DO COMÉRCIO

DEPARTAMENTO REGIONAL DE SANTA CATARINA

RUA HELFRI SCHMIDT, 785 - CENTRO - FLORIANÓPOLIS/SC

CEP: 88010-200 - FONE/FAX: (48) 321-4402

www.sesc-sc.com.br

PROJETO:

ARQUITETÔNICO

LOCAL:  
POUSADA RURAL SESC DE LAGES

ENDEREÇO DA OBRA: ROD. SC 425 - Km 04-05, RINÇÃO COMPRIDO - DISTRITO DOS ÍNDIOS - LAGES / SC 88500-00

OBRA:  
REFORMA E AMPLIAÇÃO DO BLOCO DE VIVÊNCIA

CONTEÚDO:  
IMPLANTAÇÃO E QUADRO DE ÁREAS

PROPRIETÁRIO:  
SERVIÇO SOCIAL DO COMÉRCIO - SESC ARSC  
CNPJ: 03.903.596/0001-68

RESP. TÉCNICO EXECUÇÃO:

AUTOR DO PROJETO:  
ARG. MAIARA MEURER REICHERT  
CAU ARB017-17

ASSINATURA

CO-AUTOR E RESPONSÁVEL TÉCNICO DO PROJETO:  
ARG. MAIARA MEURER REICHERT  
ARG. VICTÓRIA K. GONÇALVES  
ARG. GUSTAVO H. OLIVEIRA  
ARG. GUSTAVO H. OLIVEIRA

ASSINATURA

ARQUIVO:  
ARG. GUSTAVO H. OLIVEIRA

INDICADA

FRANCHA Nº  
01

TOTAL  
38

DATA:  
20/07/2026

2-Direito Controlar.apt007\_LAG\_SESC\_SPR\_RESTAURANTEARQUITETONICOEXECUTIVO02R01PARO\_EXE\_LAG\_SESC\_SPR\_RESTAURANTE\_R2.rvt