



FACHADA LESTE

Escala - 1:100

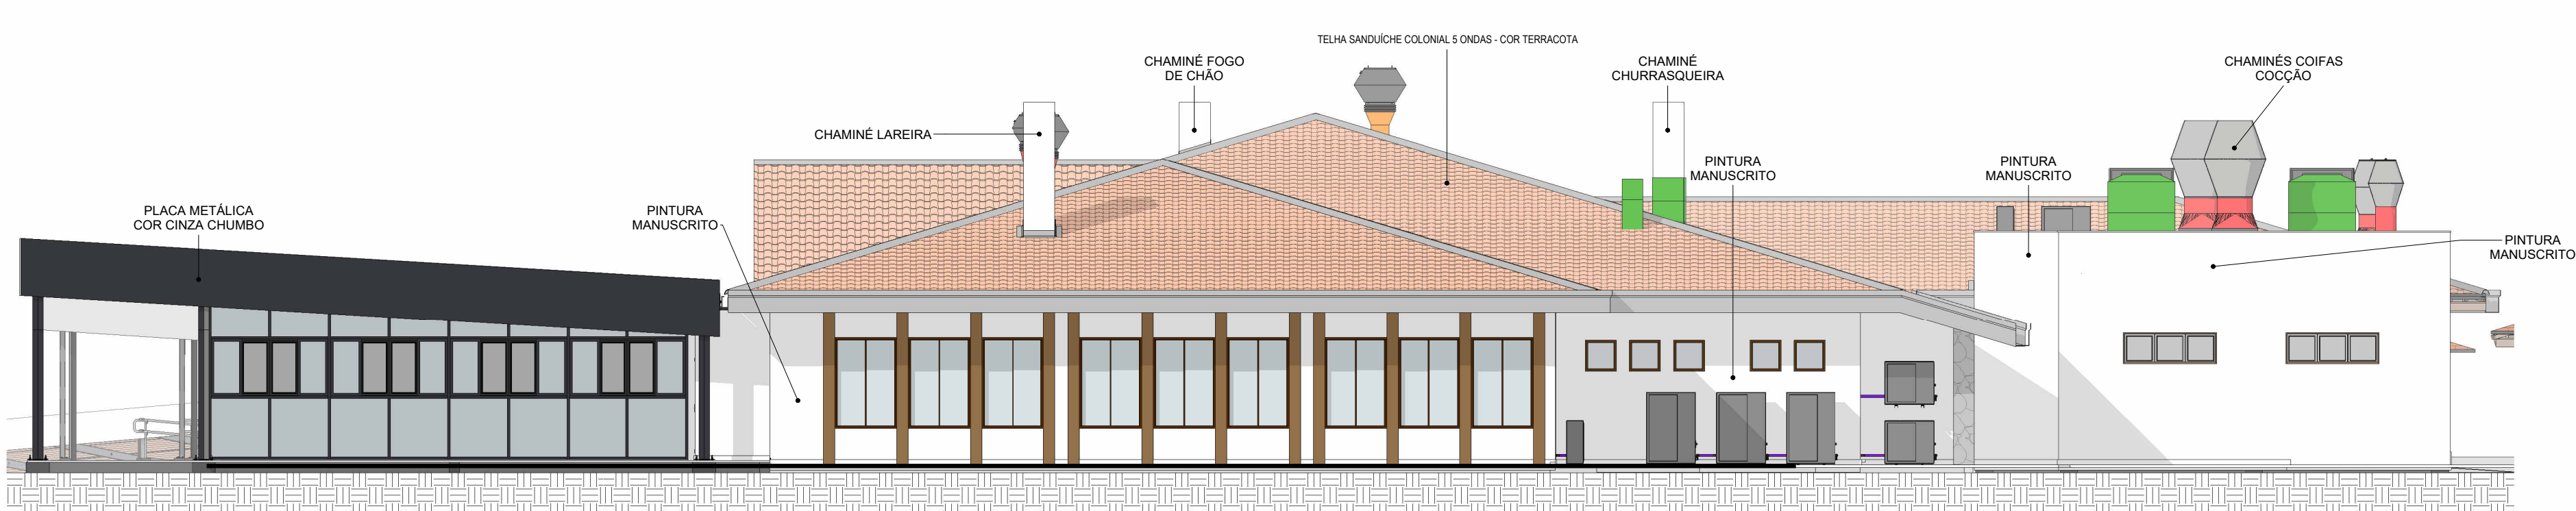


FACHADA NORTE

Escala - 1:100

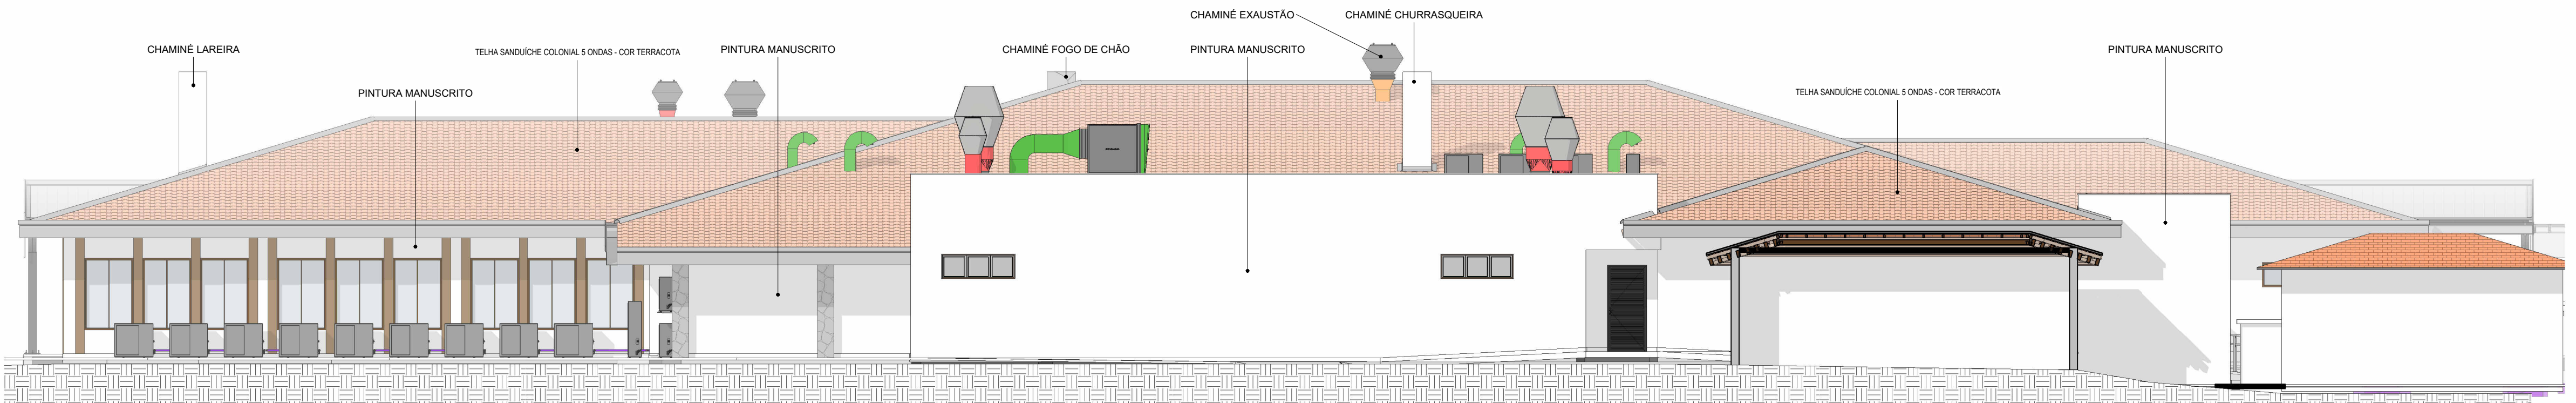


FACHADA OESTE

Escala - 1:100

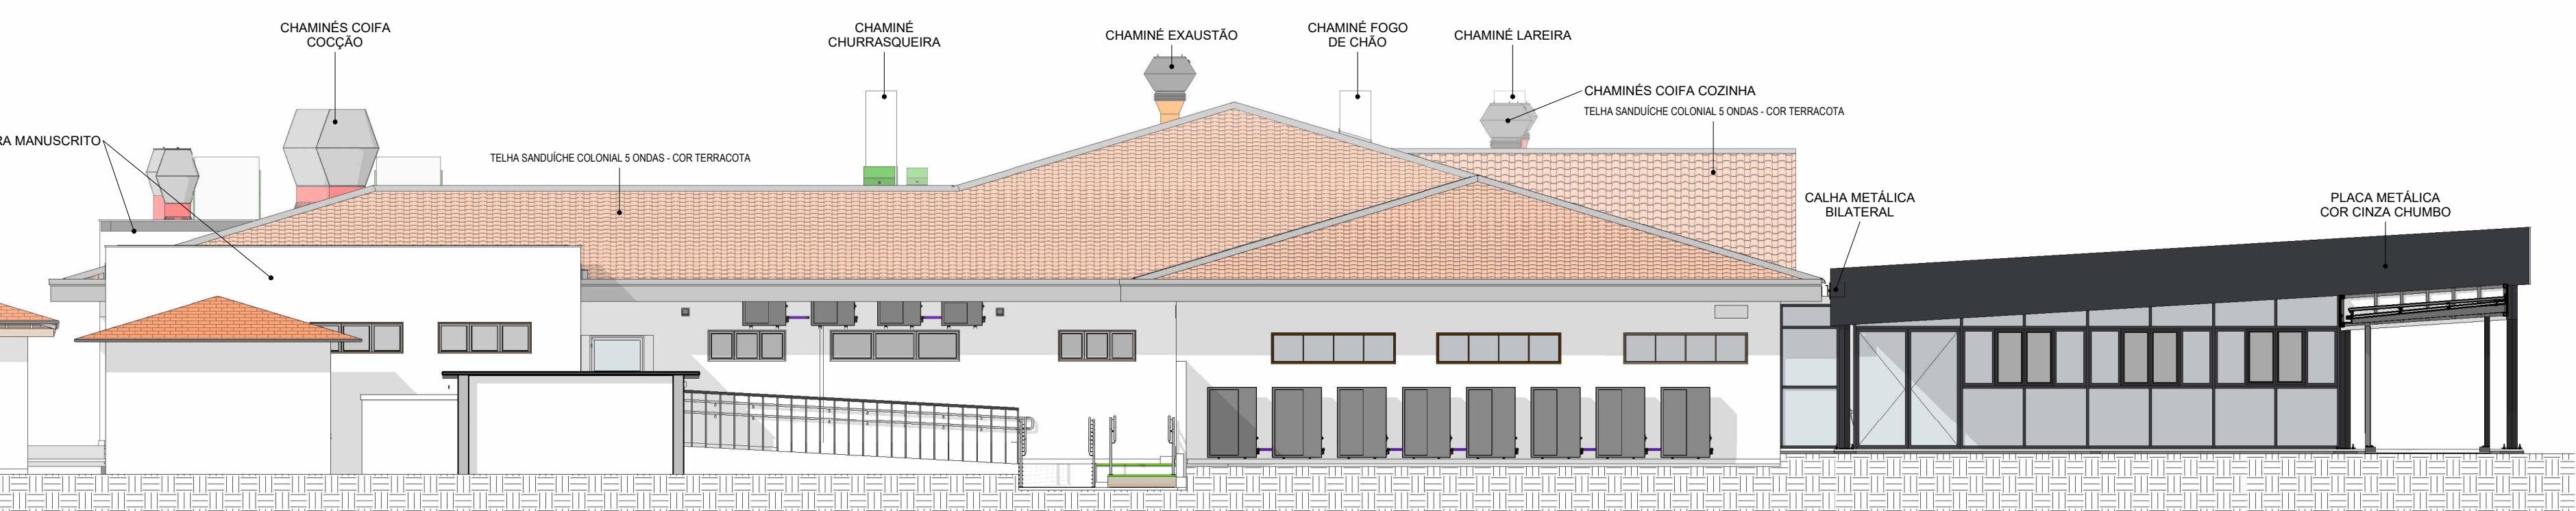

FACHADA SUL

Escala - 1:100

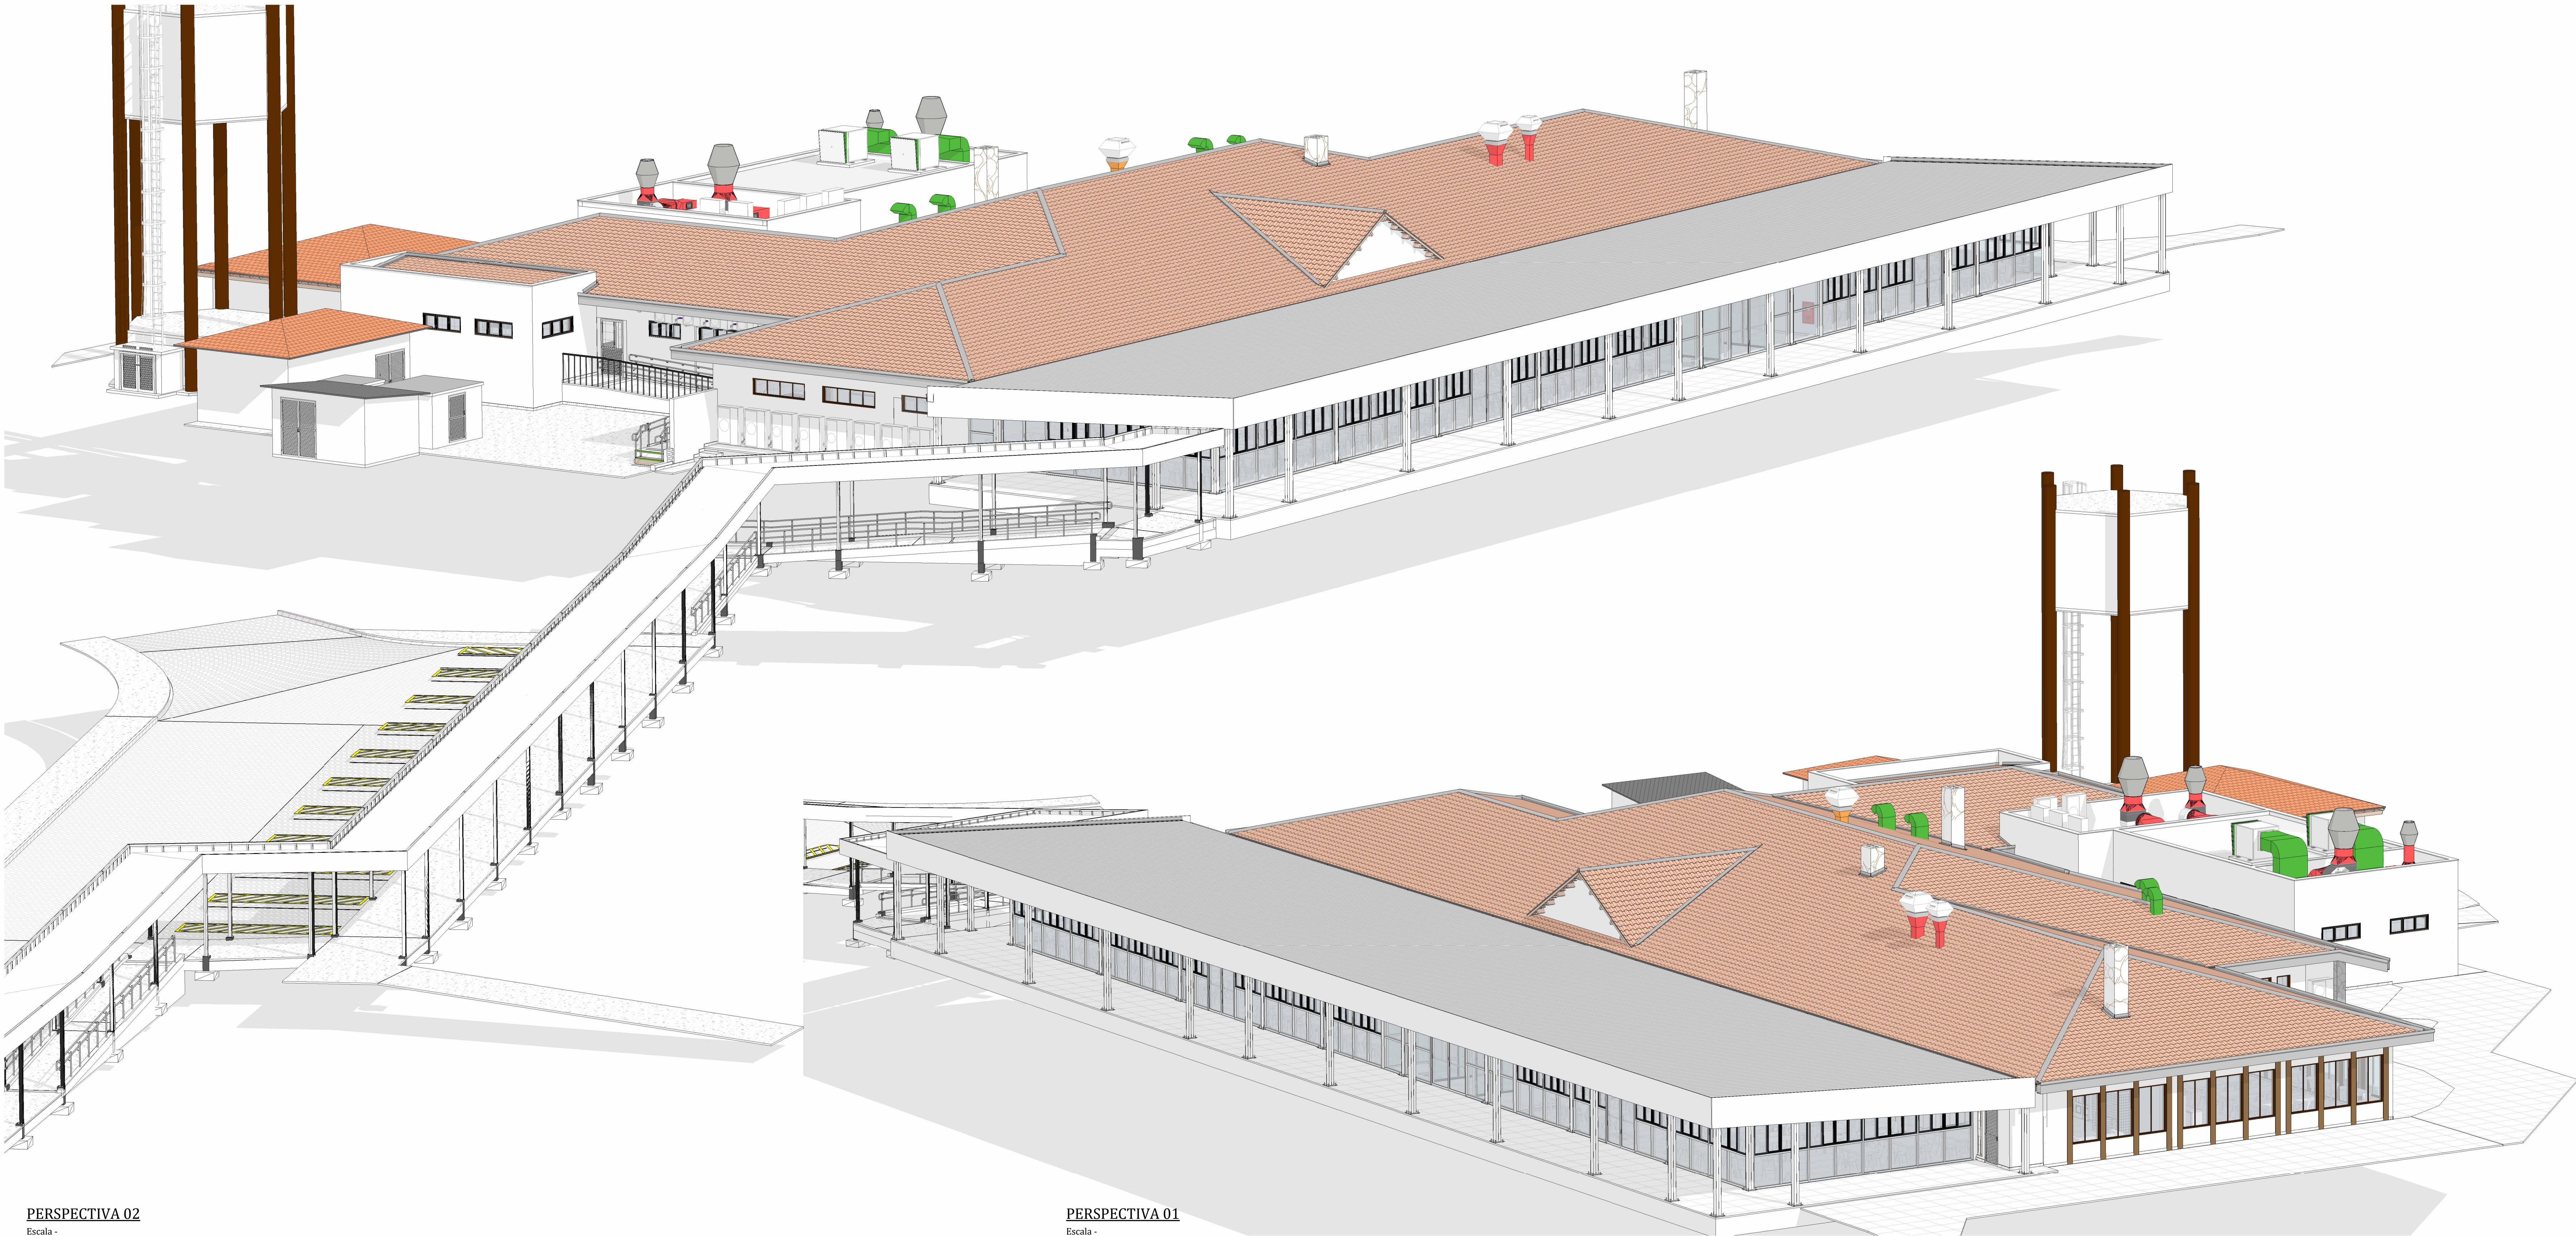

PERSPECTIVA 02

Escala -

PERSPECTIVA 01

Escala -

REVISÕES		
Nº	DATA	DESCRIÇÃO
1	03/07/2026	1ª ENTREGA DE PROJETO ARQUITETÔNICO EXECUTIVO R0
2	20/07/2026	REVISÃO DO PROJETO EXECUTIVO R1

E-PLAN ENGENHARIA CNPJ: 19016870/0001-65 CREABG: 127623-8 RUA: NAILA CARONE GOEDERT, 1080 SL 1001/1002 - PALHOÇA - SC CEP: 88132-190 www.eplan-eng.br TELEFONE: (48) 3093 9350	ASSINATURA: ARG. GUSTAVO H. OLIVEIRA
---	---

Sesc RUA HELFRI SCHMIDT, 783 - CENTRO - FLORESTA/POUSADA CEP: 88132-190 www.sesc-sc.com.br	SERVIÇO SOCIAL DO COMÉRCIO DEPARTAMENTO REGIONAL DE SANTA CATARINA
--	--

PROJETO:	ARQUITETÔNICO
LOCAL:	POUSADA RURAL SESC DE LAGES
ENDEREÇO DA OBRA:	ROD. SC 425 - Km 04-05, RINÇAO COMPRIDO - DISTRITO DOS ÍNDIOS - LAGES / SC 88500-00
OBRA:	REFORMA E AMPLIAÇÃO DO BLOCO DE VIVÊNCIA
CONTEÚDO:	FACHADAS E PERSPECTIVAS
PROPRIETÁRIO:	SERVIÇO SOCIAL DO COMÉRCIO - SESC ARSC
RESP. TÉCNICO EXECUÇÃO:	CNPJ: 03.903.596/0001-68
AUTOR DO PROJETO:	ARG. MAIAURA MEURER REICHERT
ASSINATURA:	
CO-AUTOR E RESPONSÁVEL TÉCNICO DO PROJETO:	ARG. MAIAURA MEURER REICHERT ARG. MAIAURA MEURER REICHERT ARG. MAIAURA MEURER REICHERT ARG. MAIAURA MEURER REICHERT ARG. MAIAURA MEURER REICHERT ARG. MAIAURA MEURER REICHERT ARG. MAIAURA MEURER REICHERT ARG. MAIAURA MEURER REICHERT ARG. MAIAURA MEURER REICHERT ARG. MAIAURA MEURER REICHERT
ASSINATURA:	
ARQUIVO:	ARG. GUSTAVO H. OLIVEIRA
DESIGNADO:	ARG. GUSTAVO H. OLIVEIRA
ESCALA:	INDICADA
DATA:	20/07/2026