

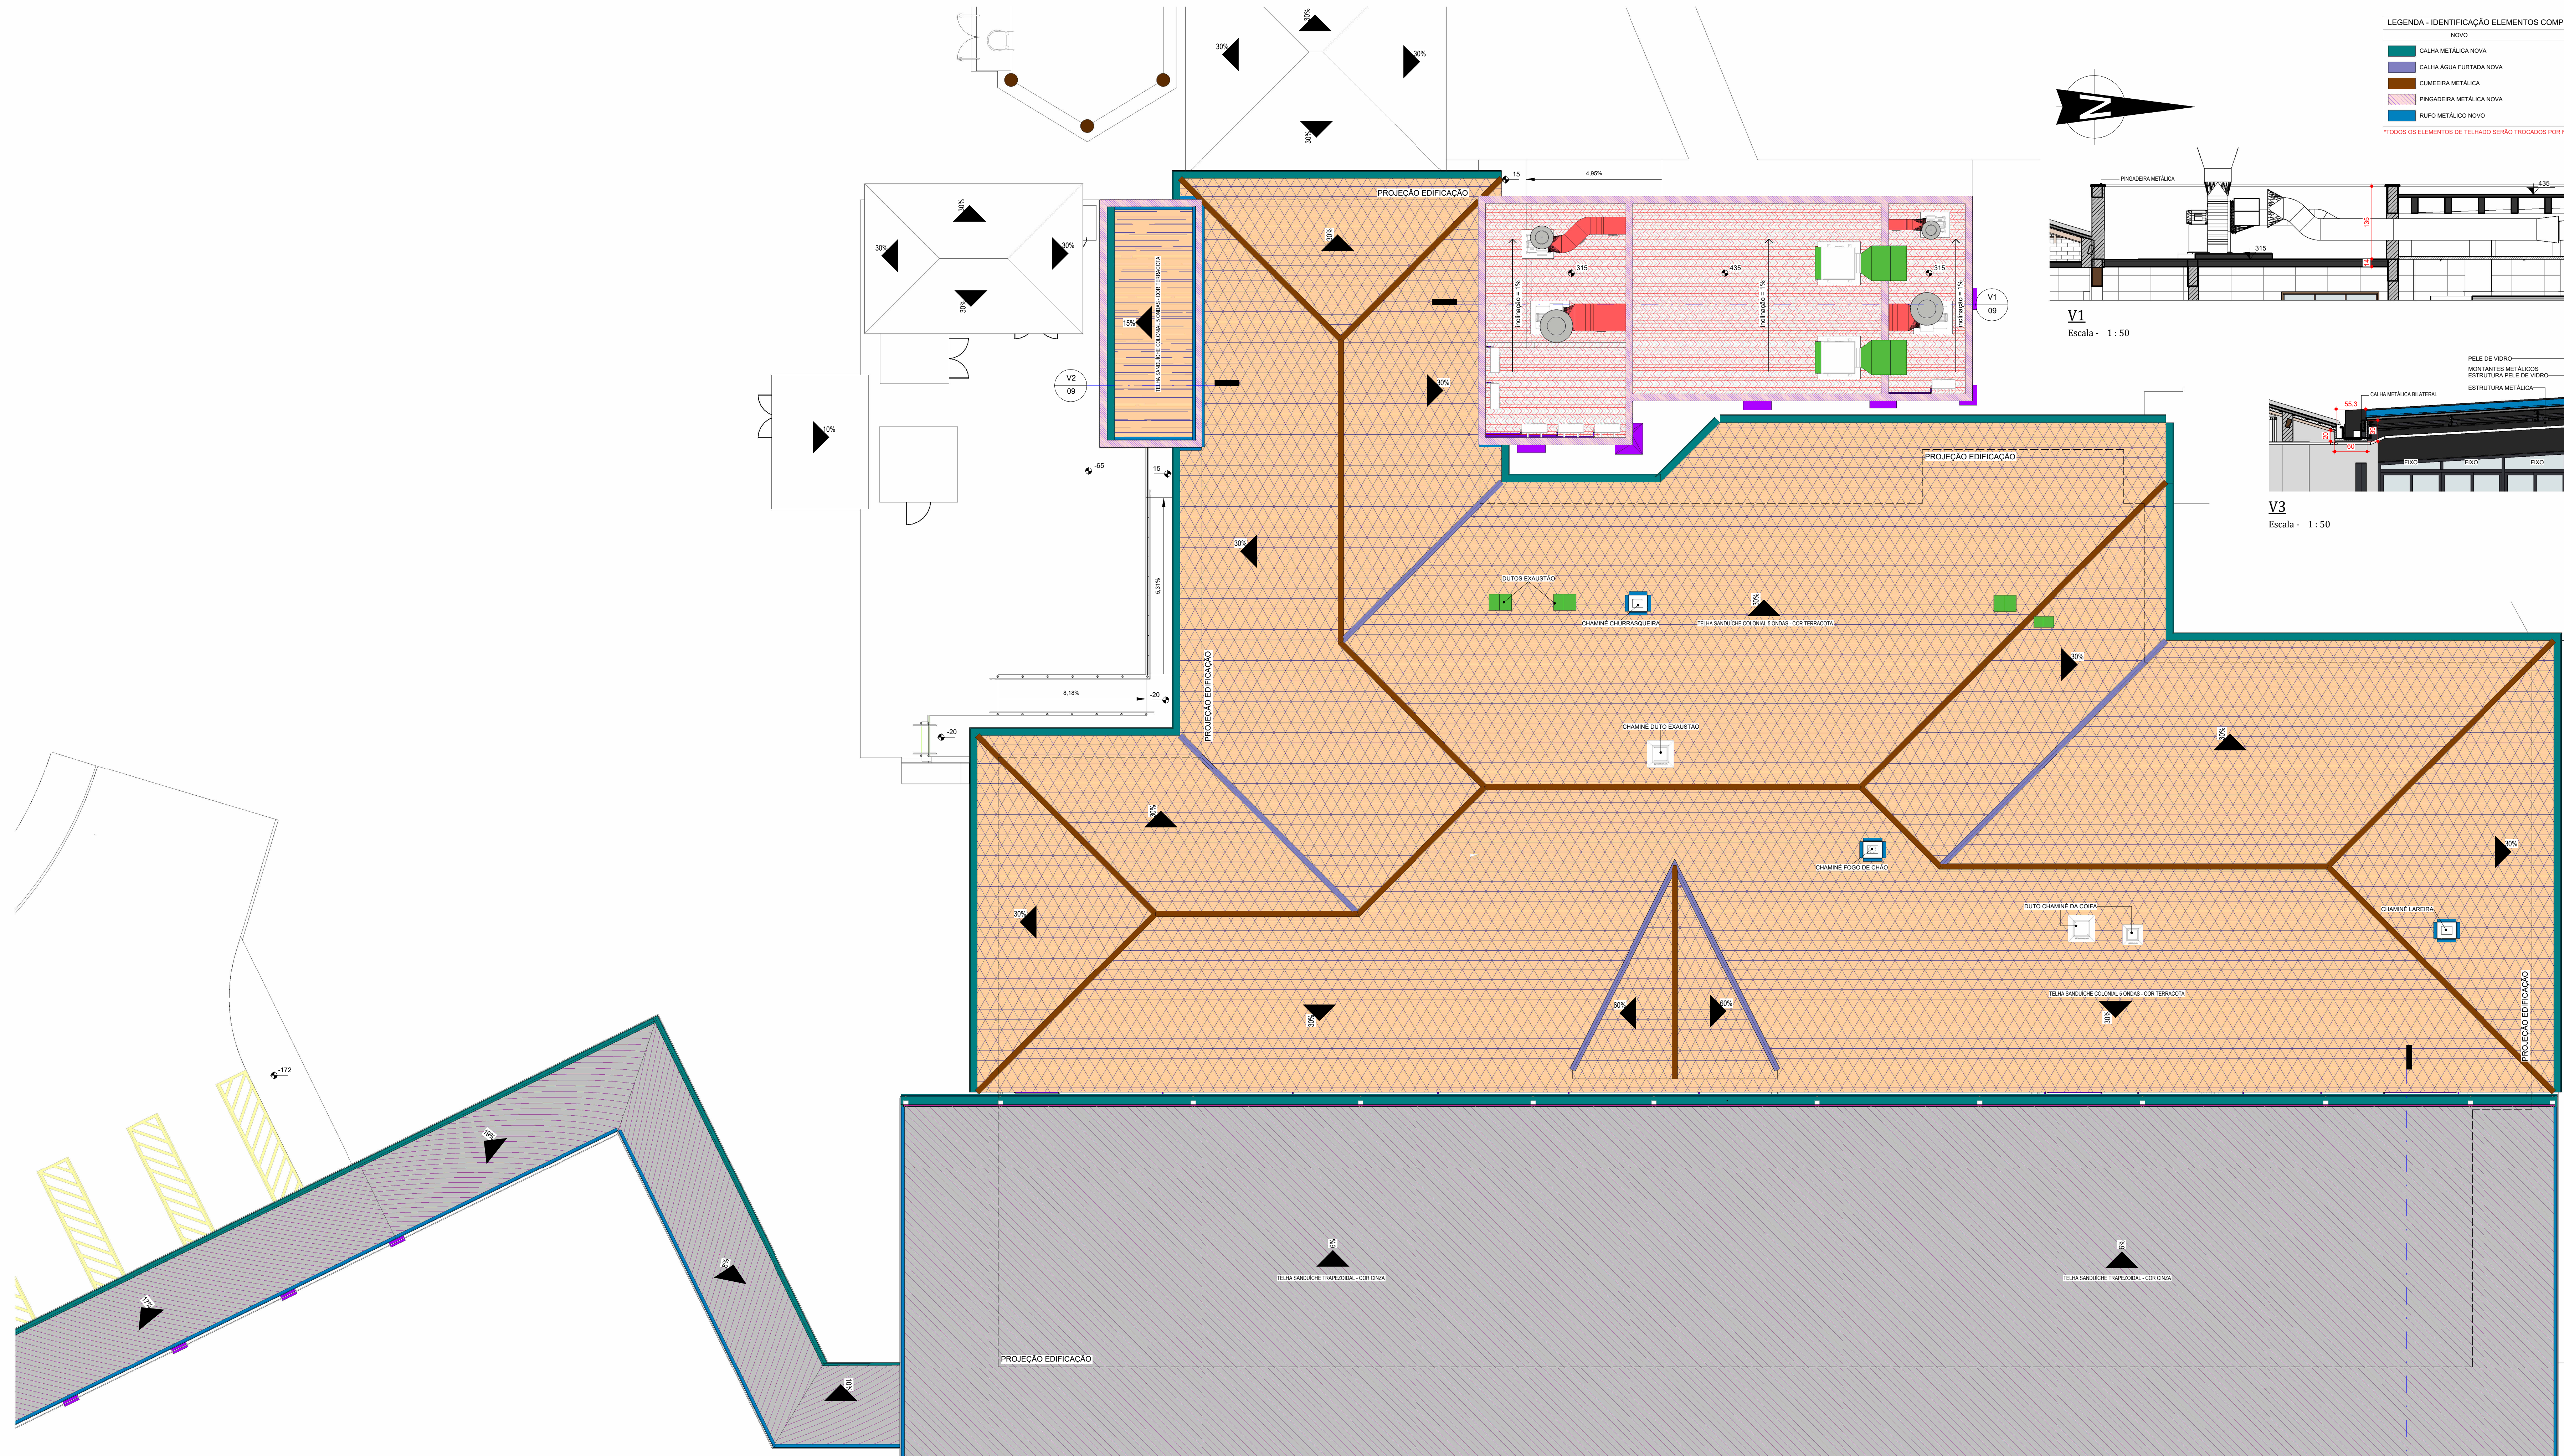


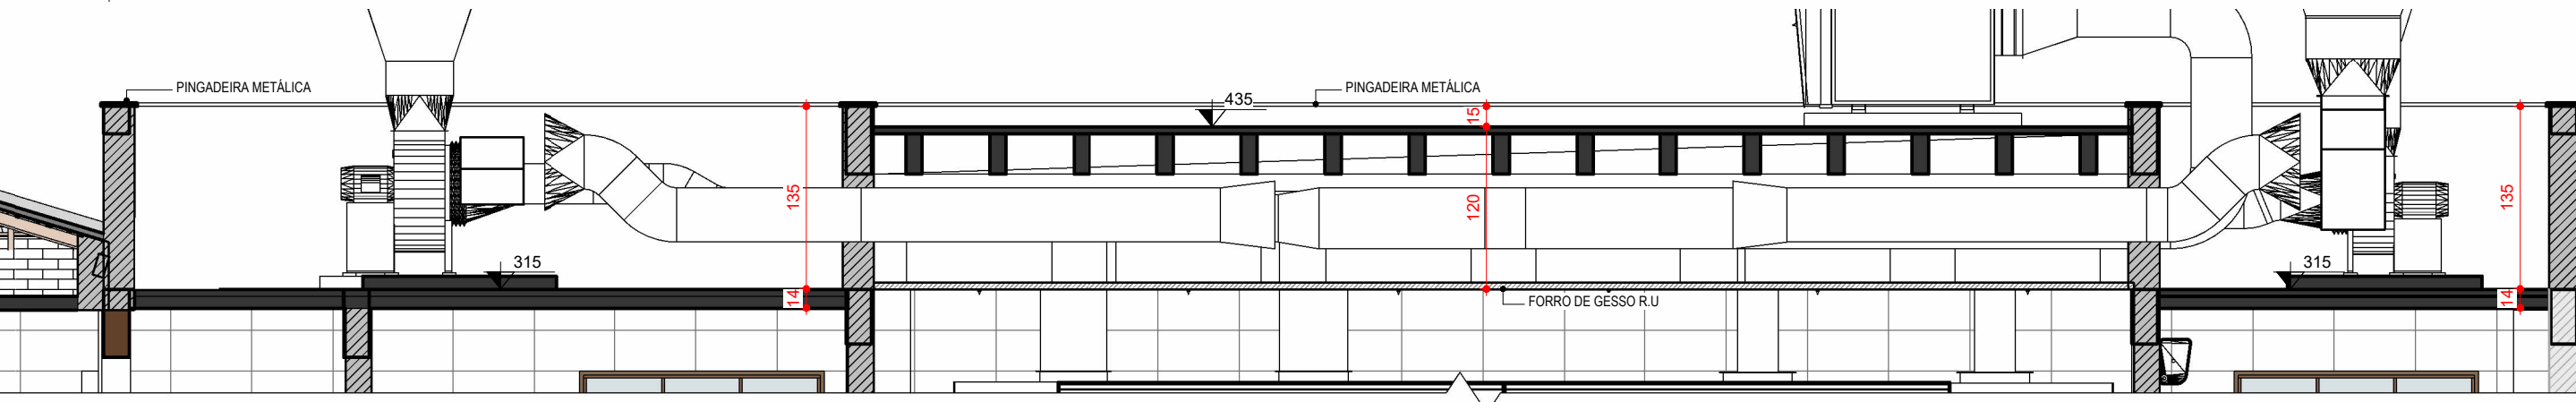


Cobertura - Reforma
Escala - 1:100

LEGENDA - IDENTIFICAÇÃO ELEMENTOS COMPLEMENTARES	
NOVO	
CALHA METÁLICA NOVA	
CALHA ÁGUA FURTADA NOVA	
CUMEIRA METÁLICA	
PRINGADERA METÁLICA NOVA	
RUFO METÁLICO NOVO	


LEGENDA - INTERVENÇÕES TELHADO	
REFORMA	NOVO
TELHADO SEM INTERVENÇÃO	TELHA SANDUICHE COLONIAL NOVA SOBRE ESTRUTURA PONTALEADA DE MADEIRA
TELHA SANDUICHE COLONIAL 5 ONDAS SOBRE TESCOURAS DE MADEIRA	TELHA SANDUICHE TRAPEZOIDAL NOVA SOBRE ESTRUTURA METÁLICA
Reforço total das telhas onduladas por telhas metálicas. Manter telhamento preferir até 20% de substituição das peças existentes	LAJE IMPERMEABILIZADA NOVA

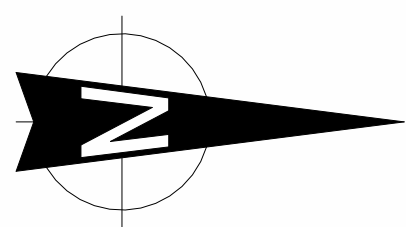

V1
Escala - 1:50

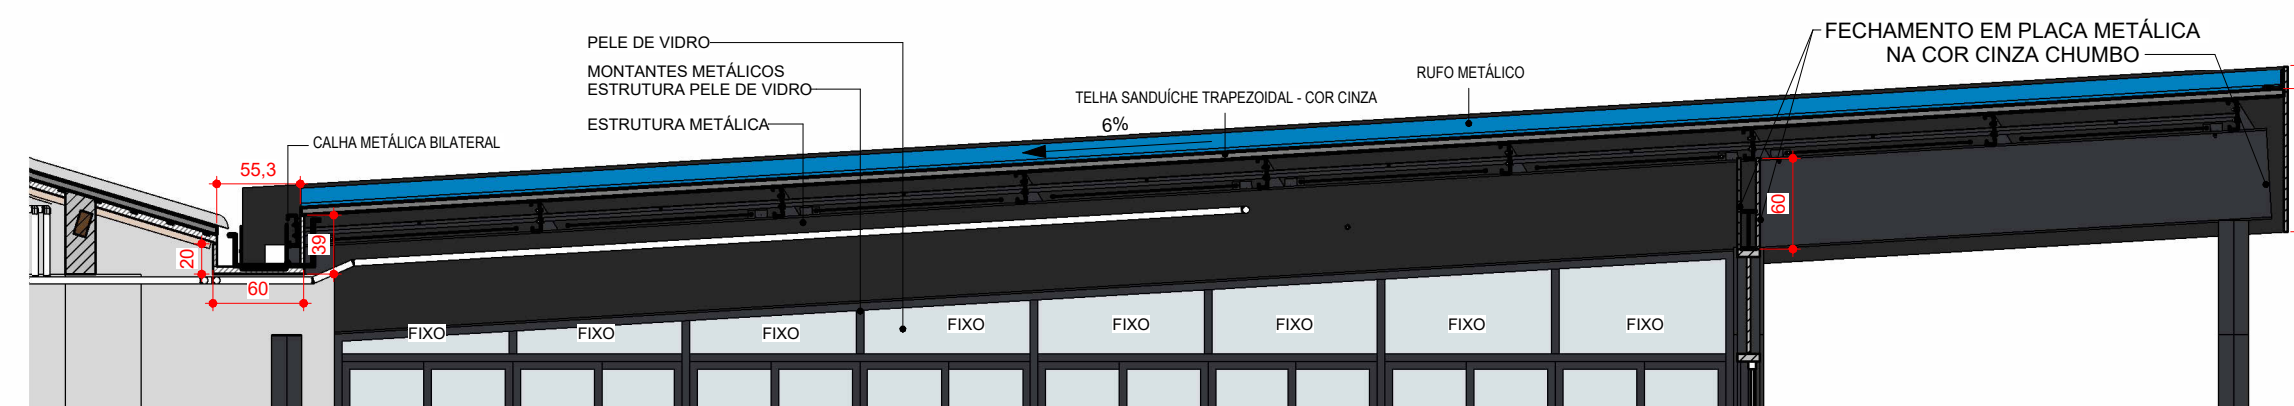

V3
Escala - 1:50

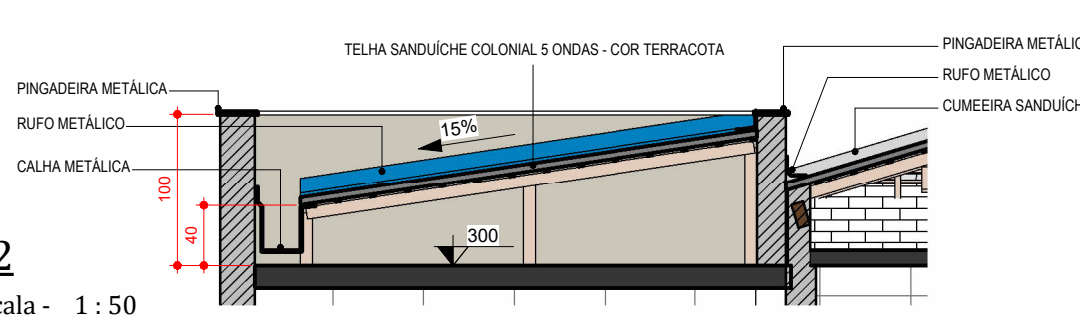

V2
Escala - 1:50

REVISÕES		
Nº	DATA	DESCRIÇÃO
1	03/07/2026	1ª ENTREGA DE PROJETO ARQUITETÔNICO EXECUTIVO R0
2	20/07/2026	REVISÃO DO PROJETO EXECUTIVO R1

ASSINATURA		
ARQ. GUSTAVO H. OLIVEIRA		
ARQ. GUSTAVO H. OLIVEIRA		

E+PLAN ENGENHARIA		
CNPJ: 15018870/0001-65		
CREA/SC: 127622-9		
RUA: NAIJA CARONE GOEDERT, 1080 SL 1001/1002 - PALHOÇA - SC		
CEP: 88132-150		
www.emails-eng.br		
TELEFONE: (48) 3093 9350		

SERVIÇO SOCIAL DO COMÉRCIO	
DEPARTAMENTO REGIONAL DE SANTA CATARINA	
RUA FELIPE SCHMIDT, 785 - CENTRO - FLORIANÓPOLIS/SC	
CEP 88.010.002 - FONE/FAX: (48) 3251-4800	
www.sescsc.com.br	

ARQUITETÔNICO

PROJETO:	
LOCAL:	POUSADA RURAL SESC DE LAGES
ENDEREÇO DA OBRA:	ROD. SC 425 - Km 04-05, RINCÃO COMPRIDO - DISTRITO DOS ÍNDIOS - LAGES / SC 88500-00
OBRA:	REFORMA E AMPLIAÇÃO DO BLOCO DE VIVÊNCIA
CONTEÚDO:	PLANTA COBERTURA - REFORMA
PROPRIETÁRIO:	RESP. TÉCNICO EXECUÇÃO:

CONSELHO DE ENGENHEIROS DE ARQUITETURA DE SCARLENE DE ARQUITETURA	SERVIÇO SOCIAL DO COMÉRCIO - SESC AR/SC		PRANCHA Nº	09		
	CNPJ: 03.603.595/0001-68					
	AUTOR DO PROJETO:				ASSINATURA	
	ARQ. MAIAURA MEURER REICHERT					
	CAU A50317-7					
	S/ESC / OR/SC / DAS / GIN					
	CO-AUTOR E RESPONSÁVEL TÉCNICO DO PROJETO:					
	ARQ. MARCELO FARIAS RODRIGUES					ASSINATURA
	CAU A50317-7					
	ARQ. MARCELO FARIAS RODRIGUES					
CAU A50317-7						
ARQ. VICTORIA S. GONÇALVES						
CAU A50317-7						
ARQ. VICTORIA S. GONÇALVES						
CAU A50317-7						
ARQ						