



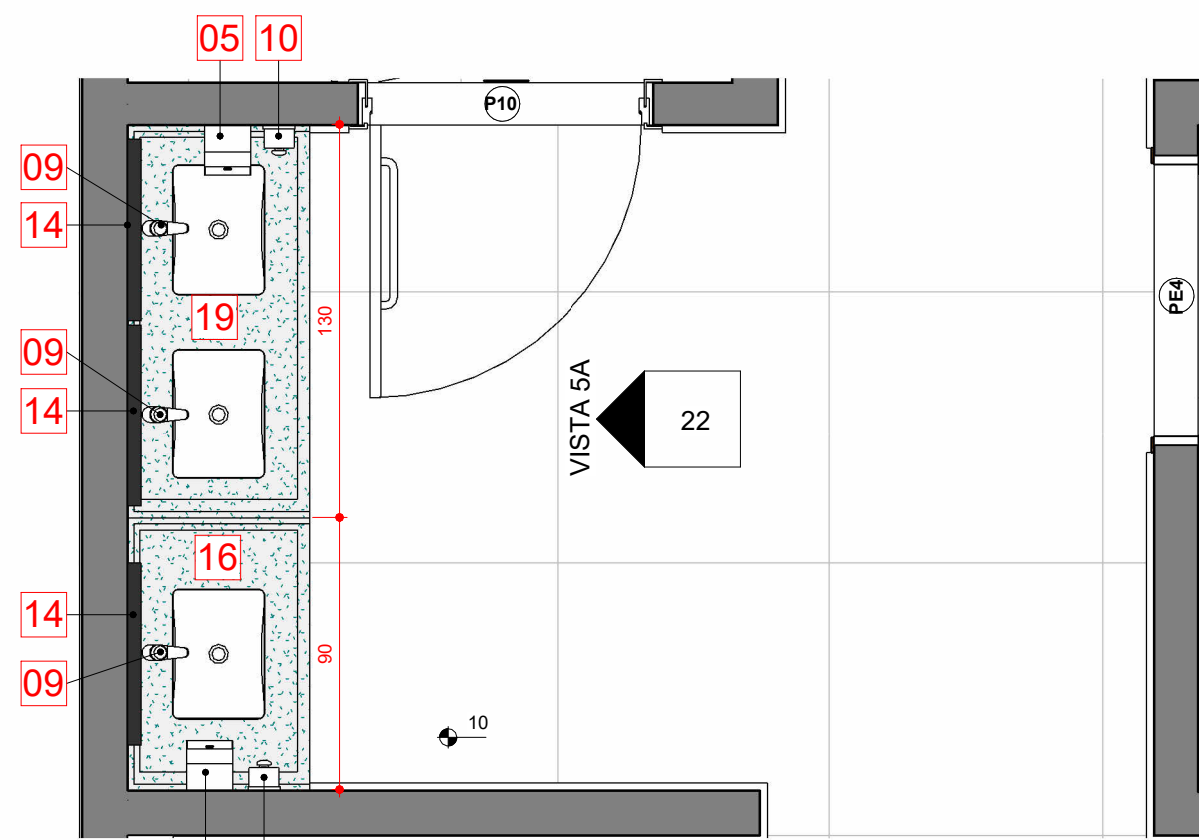


DET. LAVATÓRIOS

Escala - 1 : 25

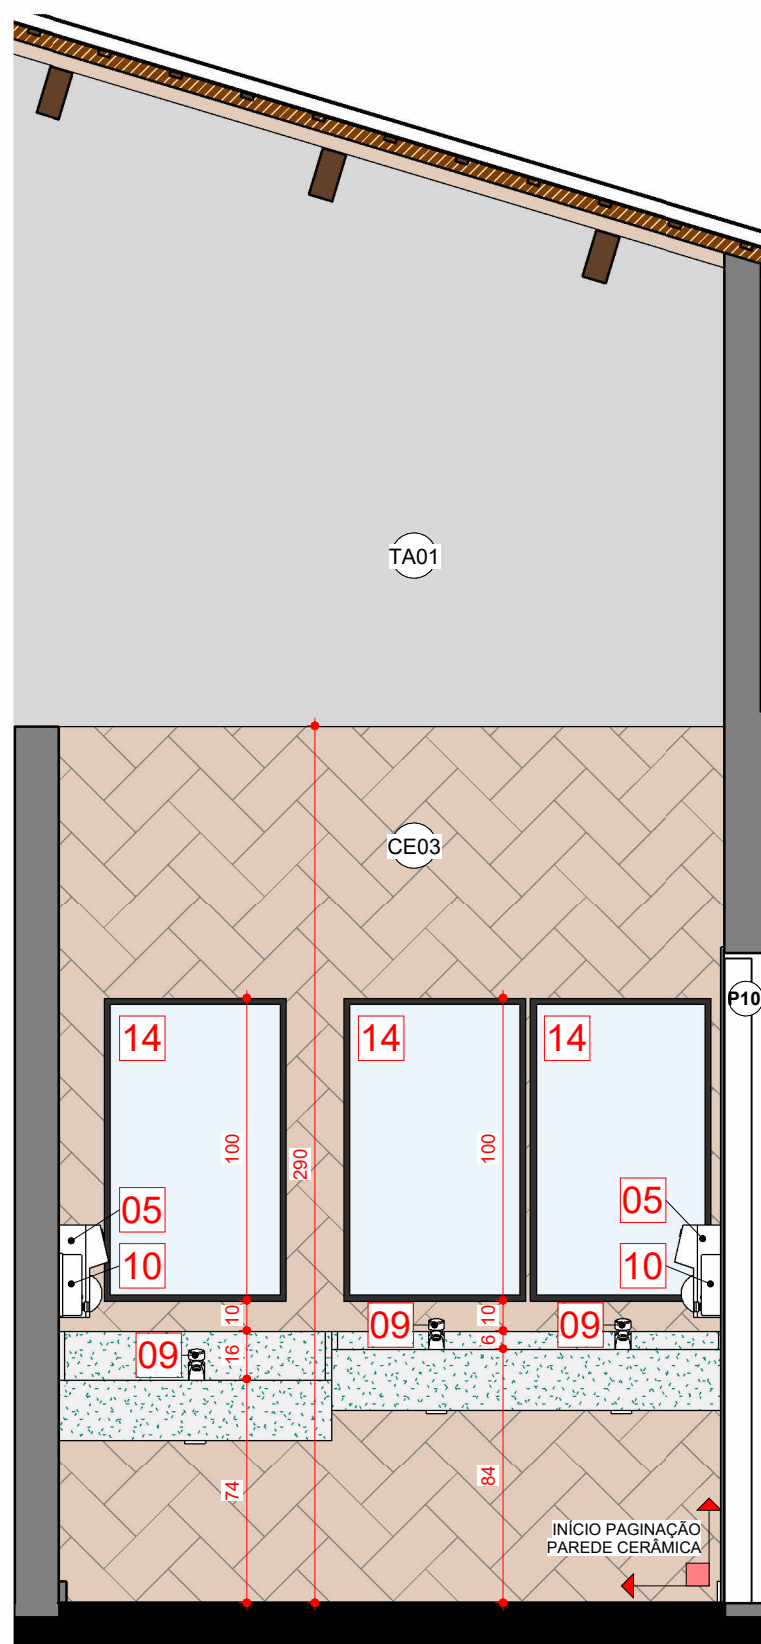


VISTA 5A

Escala - 1 : 25

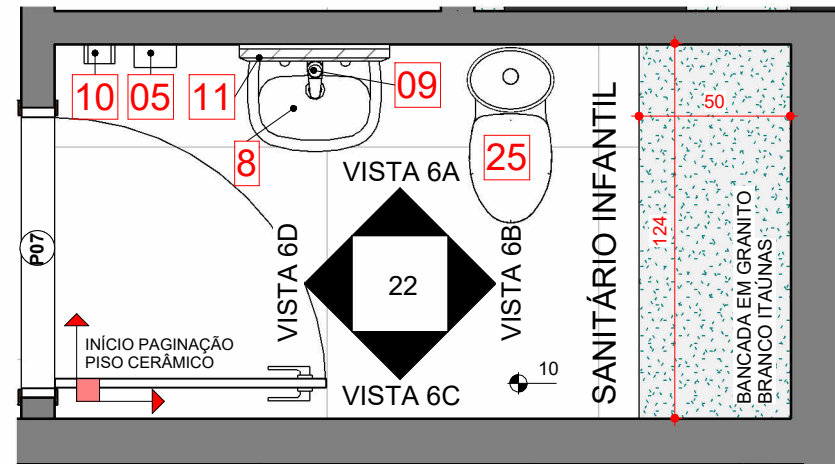


DET. SANIT. INFANTIL

Escala - 1 : 25

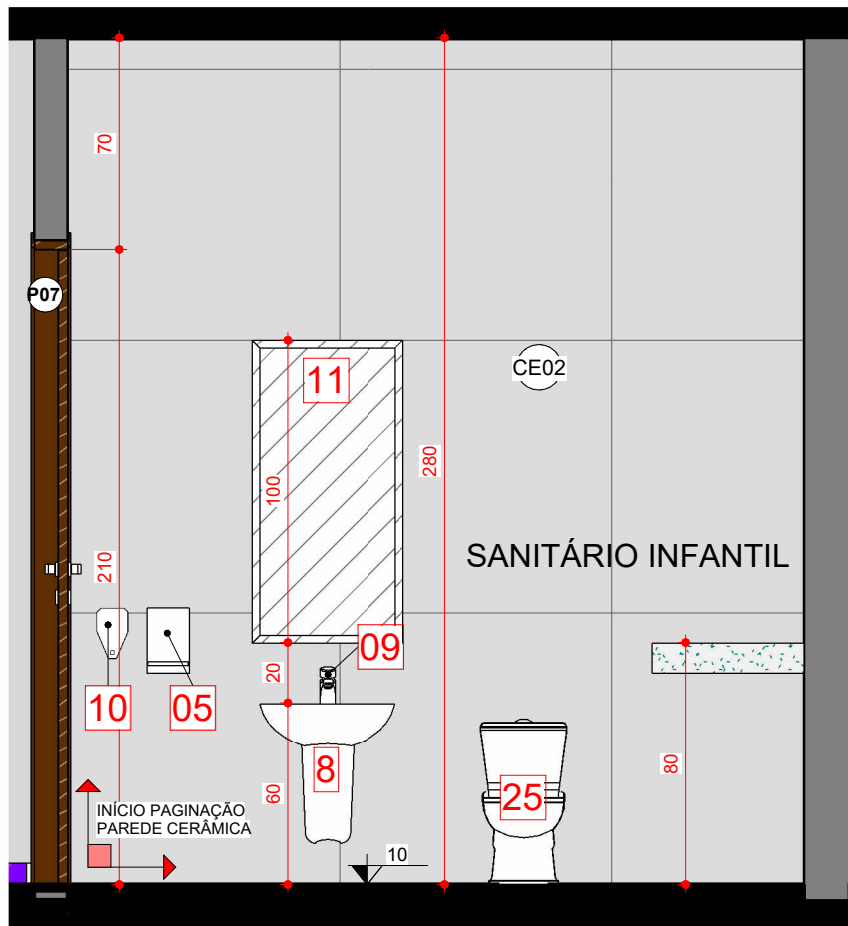


VISTA 6A

Escala - 1 : 25

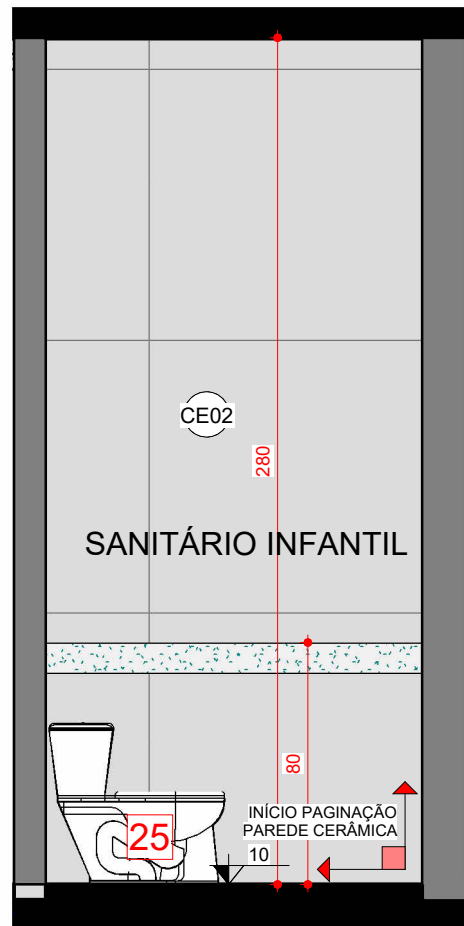


VISTA 6B

Escala - 1 : 25

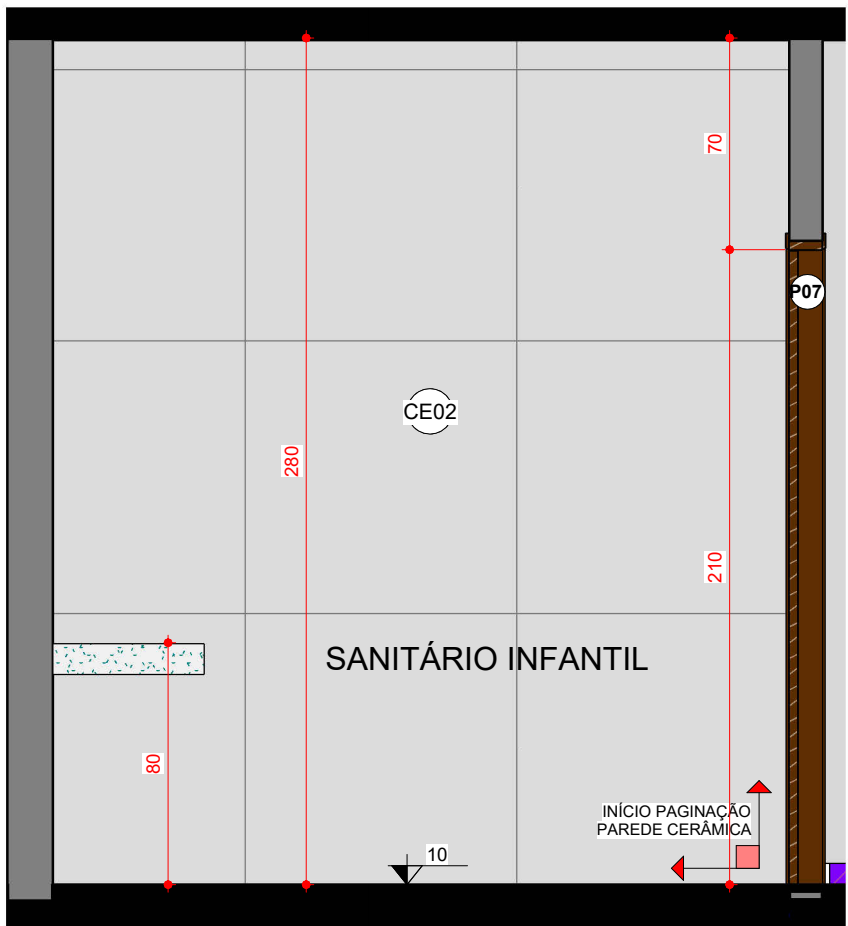


VISTA 6C

Escala - 1 : 25

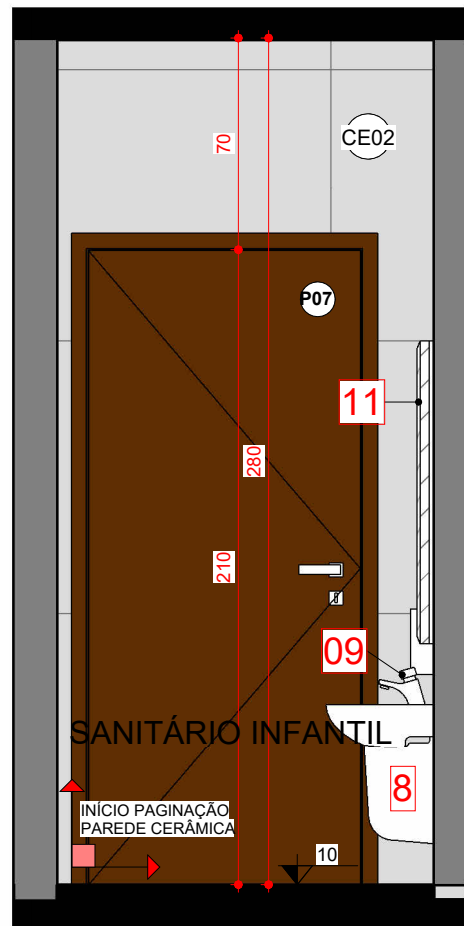


VISTA 6D

Escala - 1 : 25

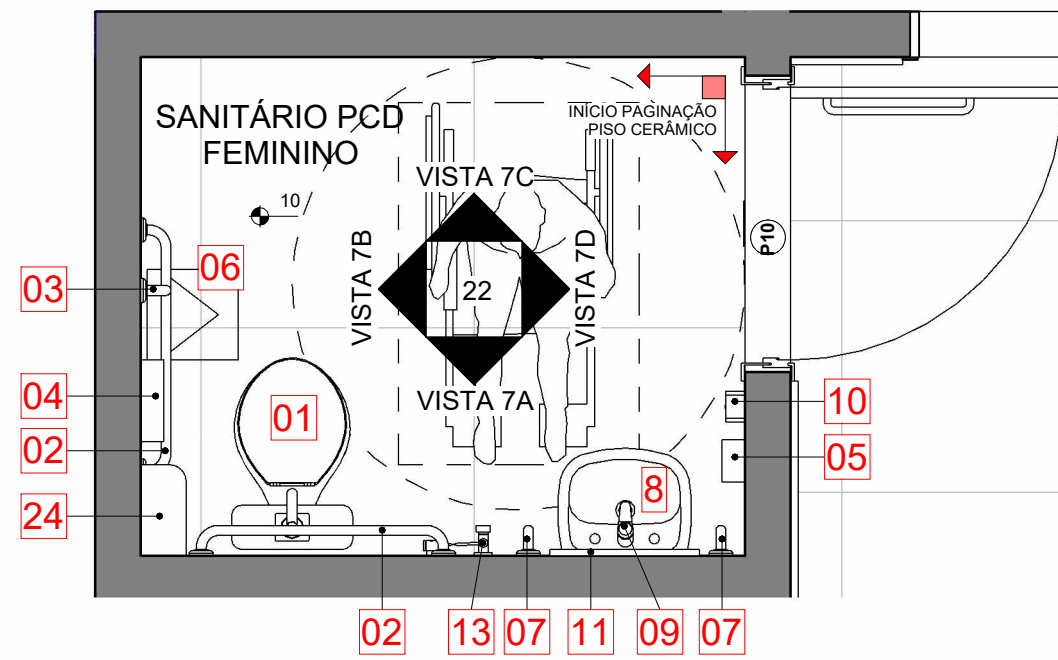


DET. SANIT. PCD FEMININO

Escala - 1 : 25

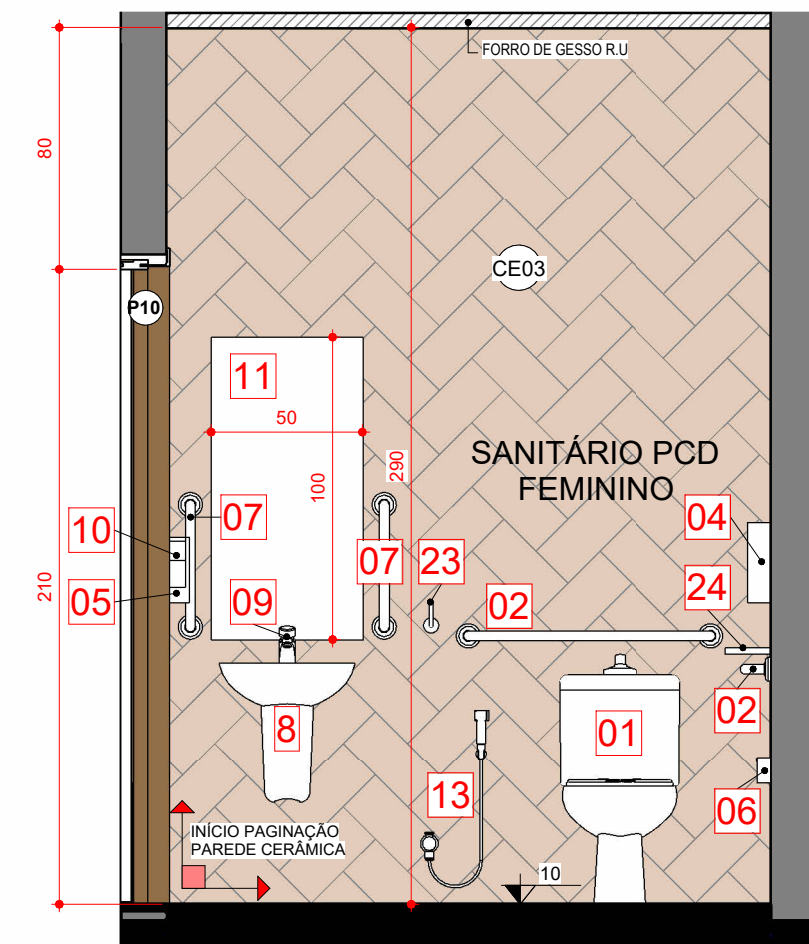


VISTA 7A

Escala - 1 : 25

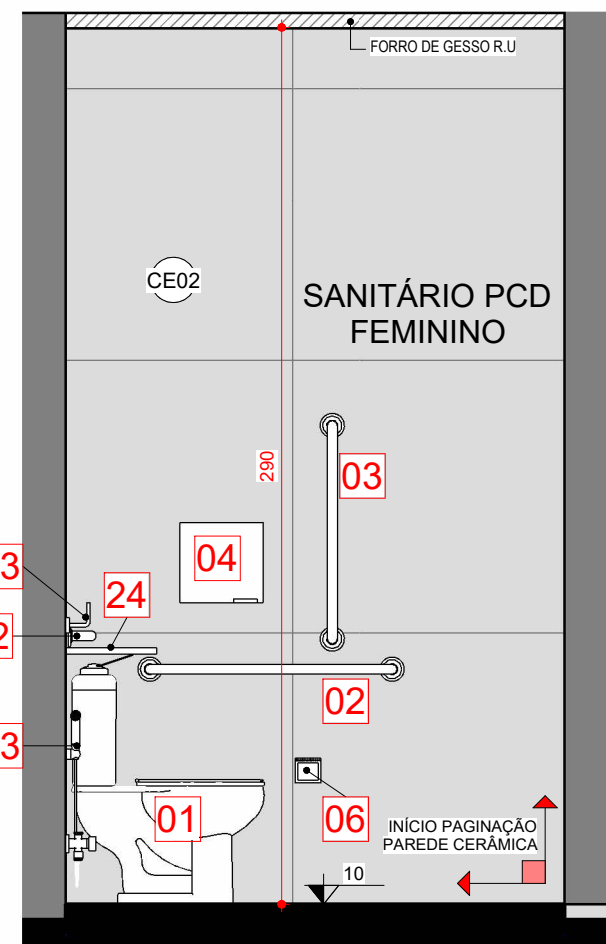


VISTA 7B

Escala - 1 : 25

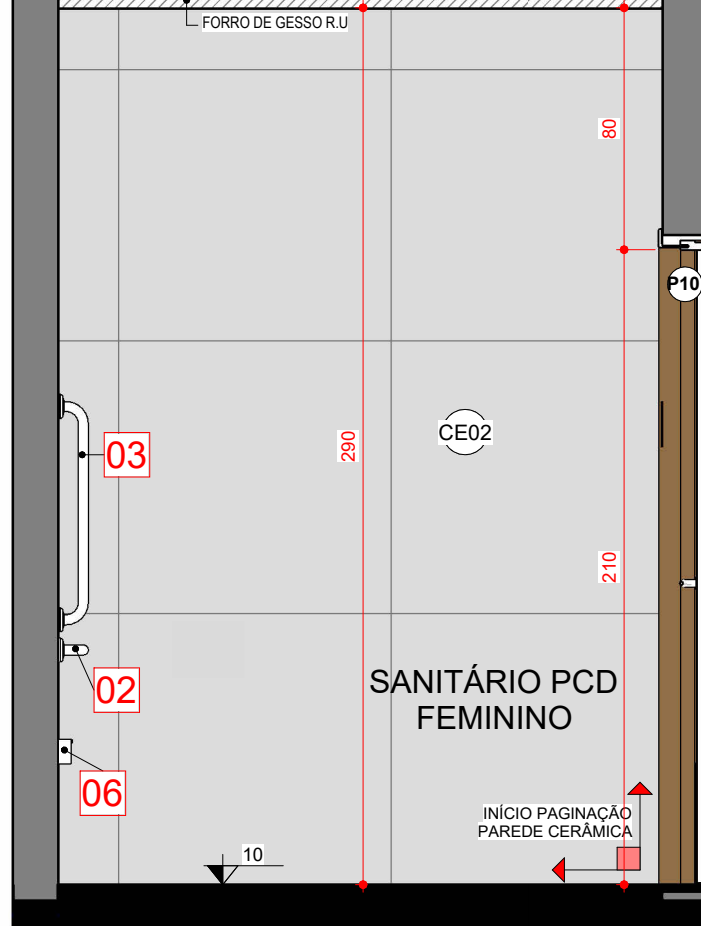


VISTA 7C

Escala - 1 : 25

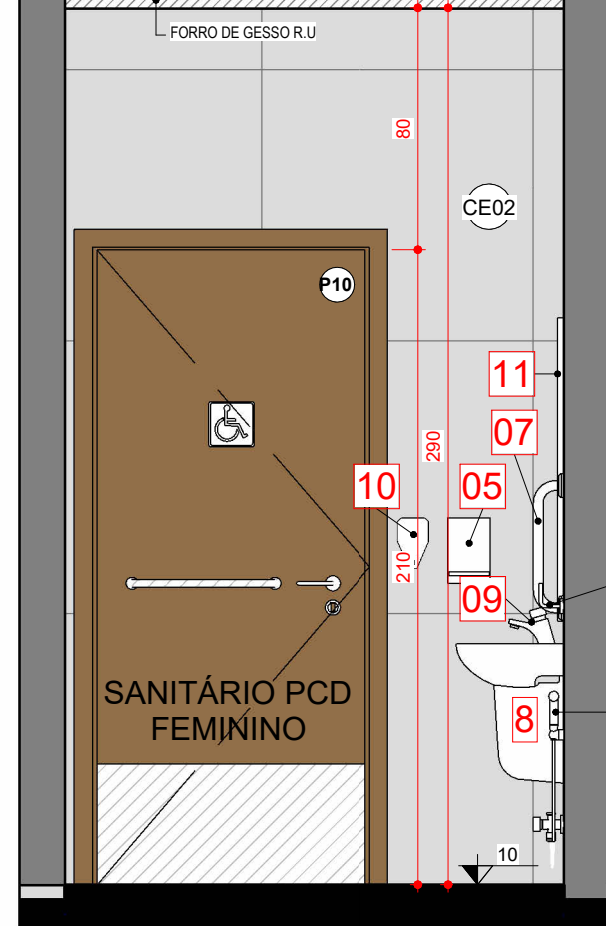


VISTA 7D

Escala - 1 : 25

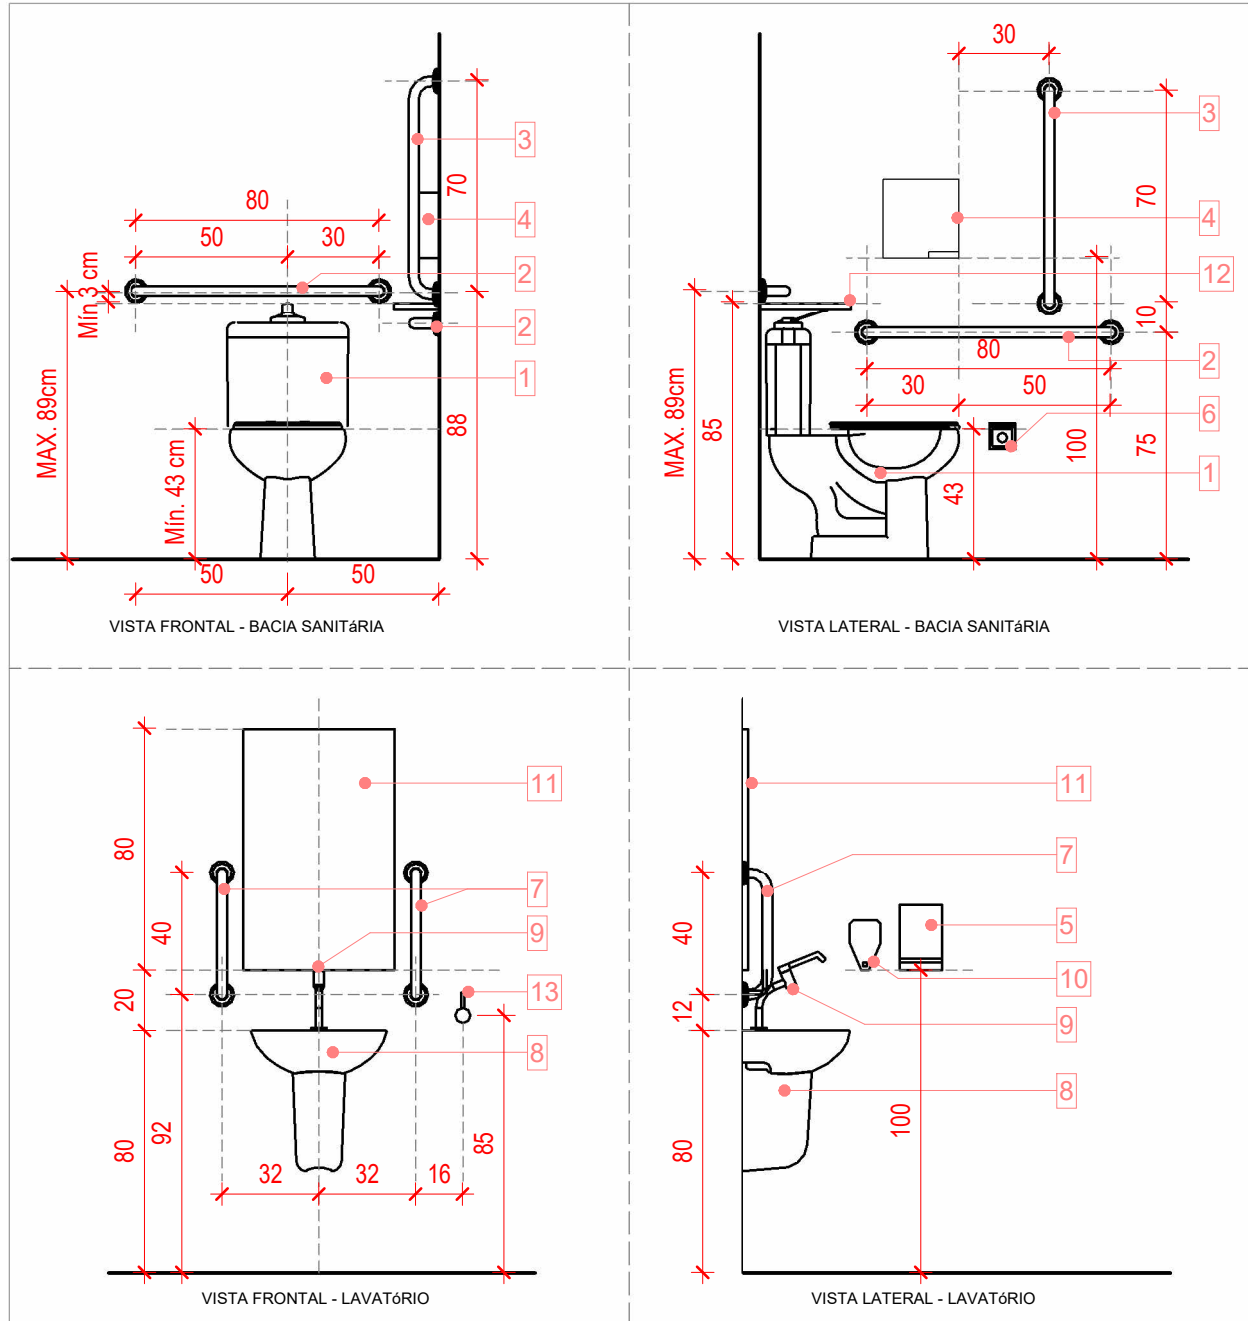

ESCALA 1:25
REFERENCIAL: NBR 9090:2020
DETALHE - GABARITO DE INSTALAÇÃO DOS APARELHOS E ACESSÓRIOS DE SANITÁRIOS ACESSÍVEIS

 

REVISÕES		
Nº	DATA	DESCRIÇÃO
1	03/07/2026	1ª ENTREGA DE PROJETO ARQUITETÔNICO EXECUTIVO R0
2	20/07/2026	REVISÃO DO PROJETO EXECUTIVO R1

E+PLAN ENGENHARIA
CNPJ: 15018870/0001-65
CREA/SC: 127622-8
RUA: NAJLA CARONE GOEDERT, 1080 SL 1001/1002 - PALHOÇA - SC
CEP: 88132-150
www.e+plan.eng.br
TELEFONE: (48) 3093 9350

SERVIÇO SOCIAL DO COMÉRCIO
DEPARTAMENTO REGIONAL DE SANTA CATARINA
RUA FELIPE SCHMIDT, 785 - CENTRO - FLORIANÓPOLIS/SC
CEP 88.010.002 - FONE/FAX: (48) 3251-4800
sesc-sc@sesc-sc.com.br

PROJETO: ARQUITETÔNICO

LOCAL:
POUSADA RURAL SESC DE LAGES

ENDEREÇO DA OBRA: ROD. SC 425 - Km 04-05, RINCÃO COMPRIDO - DISTRITO DOS ÍNDIOS - LAGES / SC 88500-00

OBRA:
REFORMA E AMPLIAÇÃO DO BLOCO DE VIVÊNCIA

CONTEÚDO:
DETALHAMENTO SANITÁRIOS PCD

PROPRIETÁRIO: _____ RESP. TÉCNICO EXECUÇÃO: _____

SERVIÇO SOCIAL DO COMÉRCIO - SESC AR/SC
CNPJ: 03.603.595/0001-68

AUTOR DO PROJETO:
ARQ. MAIAURA MEURER REICHERT
CAU A50317-7

ASSINATURA: _____

CO-AUTOR E RESPONSÁVEL TÉCNICO DO PROJETO:
ARQ. MARCELO FARIAS RODRIGUES
CAU A24984-4
ARQ. MARCELO CASTRINE BATISTA
CAU A22094-7
ARQ. VICTÓRIA S. GONÇALVES
CAU A209789-0

ASSINATURA: _____


PRANCHA Nº
22

38

ARQUIVO: _____ DESENHO: ARQ. GUSTAVO H. OLIVEIRA ESCALA: INDICADA DATA: 20/07/2026


LEGENDA APARELHOS SANITÁRIOS	
01	Bacia sanitária acessível - NÃO PODE TER ABERTURA FRONTAL
02	Barra de apoio - comprimento mínimo 80cm
03	Barra de apoio - comprimento mínimo 70cm
04	Papeleira de sobrepor - da bacia sanitária tipo rolo
05	Papeleira de sobrepor - do lavatório afastada no mínimo 4cm da face da barra de apoio
06	Alarme de emergência - em contraste de cor
07	Barra de apoio - do lavatório comprimento mínimo 40cm
08	Lavatório suspenso
09	Torneira Misturador
10	Saboneteira - afastada no mínimo 4cm da face da barra de apoio
11	Espelho plano cristal com borda bisotê 50x100 cm
13	Ducha higiênica
14	Espelho plano com borda metálica na cor preta 60x100 cm
16	Bancada acessível 80(L) x 50(P) cm moldada em granito com cuba embutida
17	Mictório
19	Bancada lavatório convencional moldada em granito com cubas embutidas
20	Bacia sanitária convencional Modelo caixa acoplada
21	Chuveiro convencional
23	Cabide metálico
24	Prateleira
25	Bacia Sanitária Infantil

OBS: ARMÁRIOS E BANCOS NÃO CONTEMPLADOS EM ORÇAMENTO

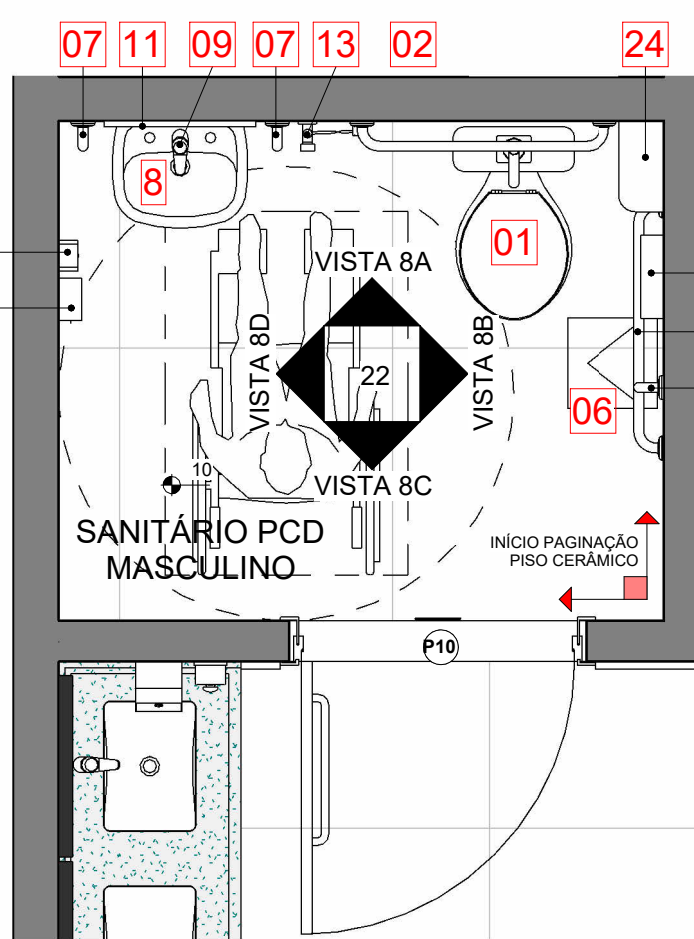


DET. SANIT. PCD MASCULINO

Escala - 1 : 25

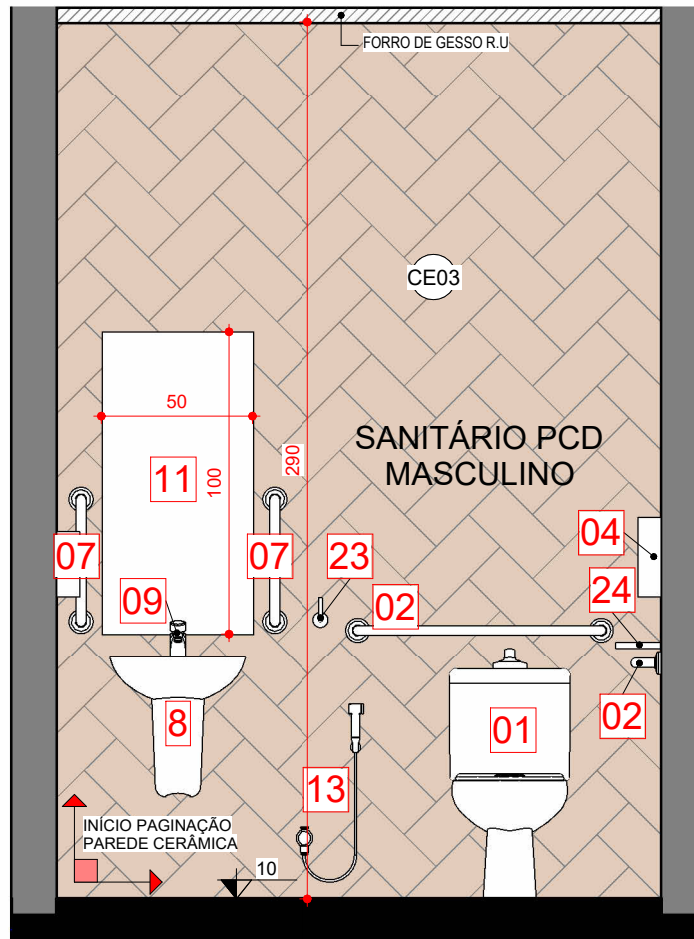


VISTA 8A

Escala - 1 : 25

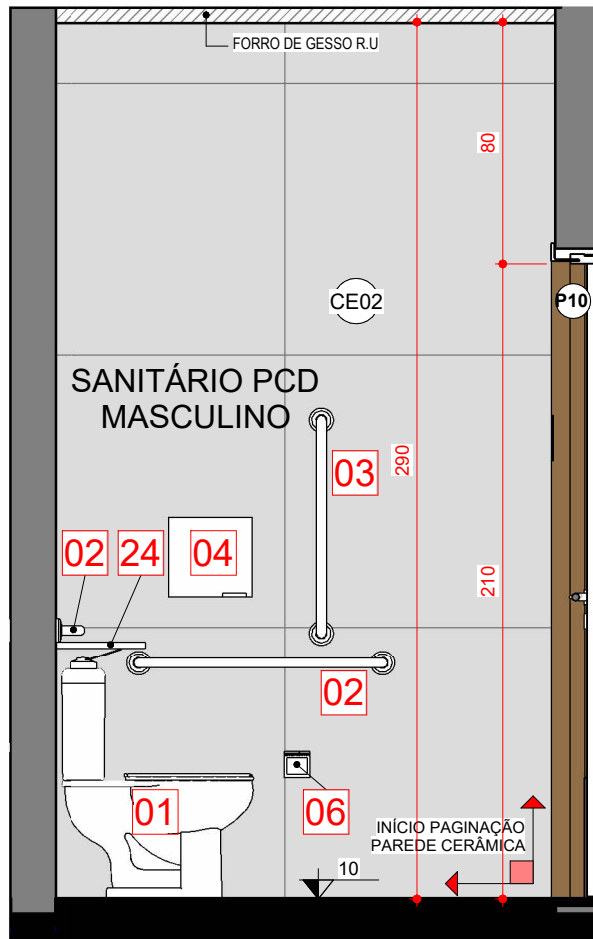


VISTA 8B

Escala - 1 : 25

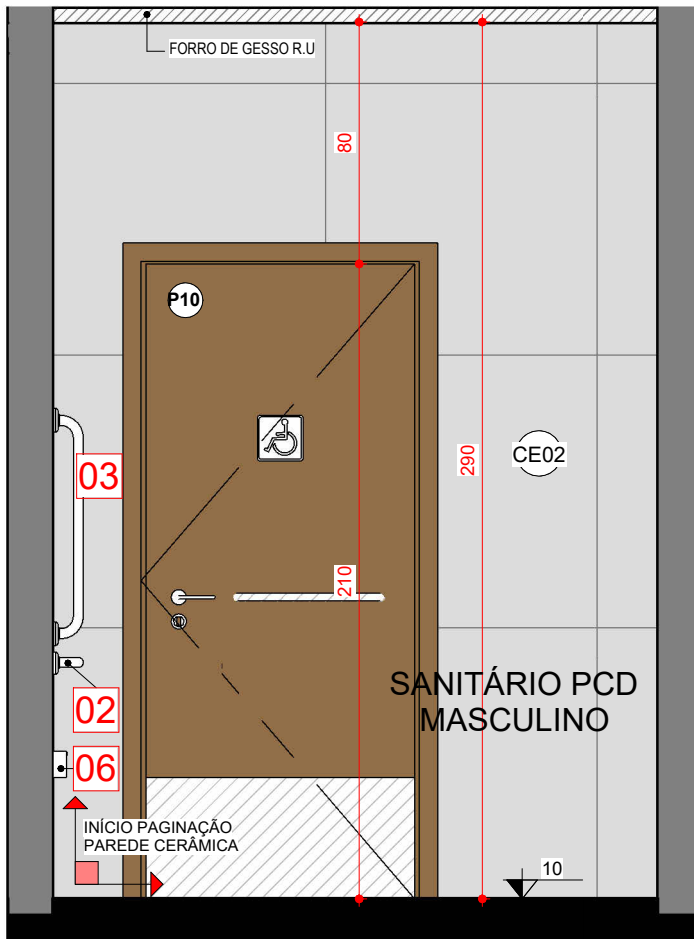

VISTA 8C

Escala - 1 : 25

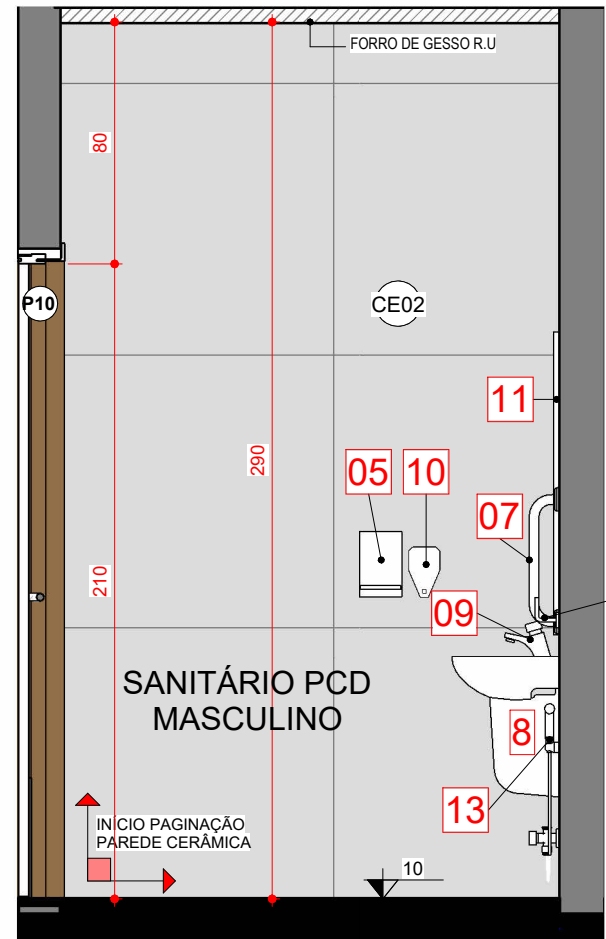

VISTA 8D

Escala - 1 : 25