

[illegible]





X

?





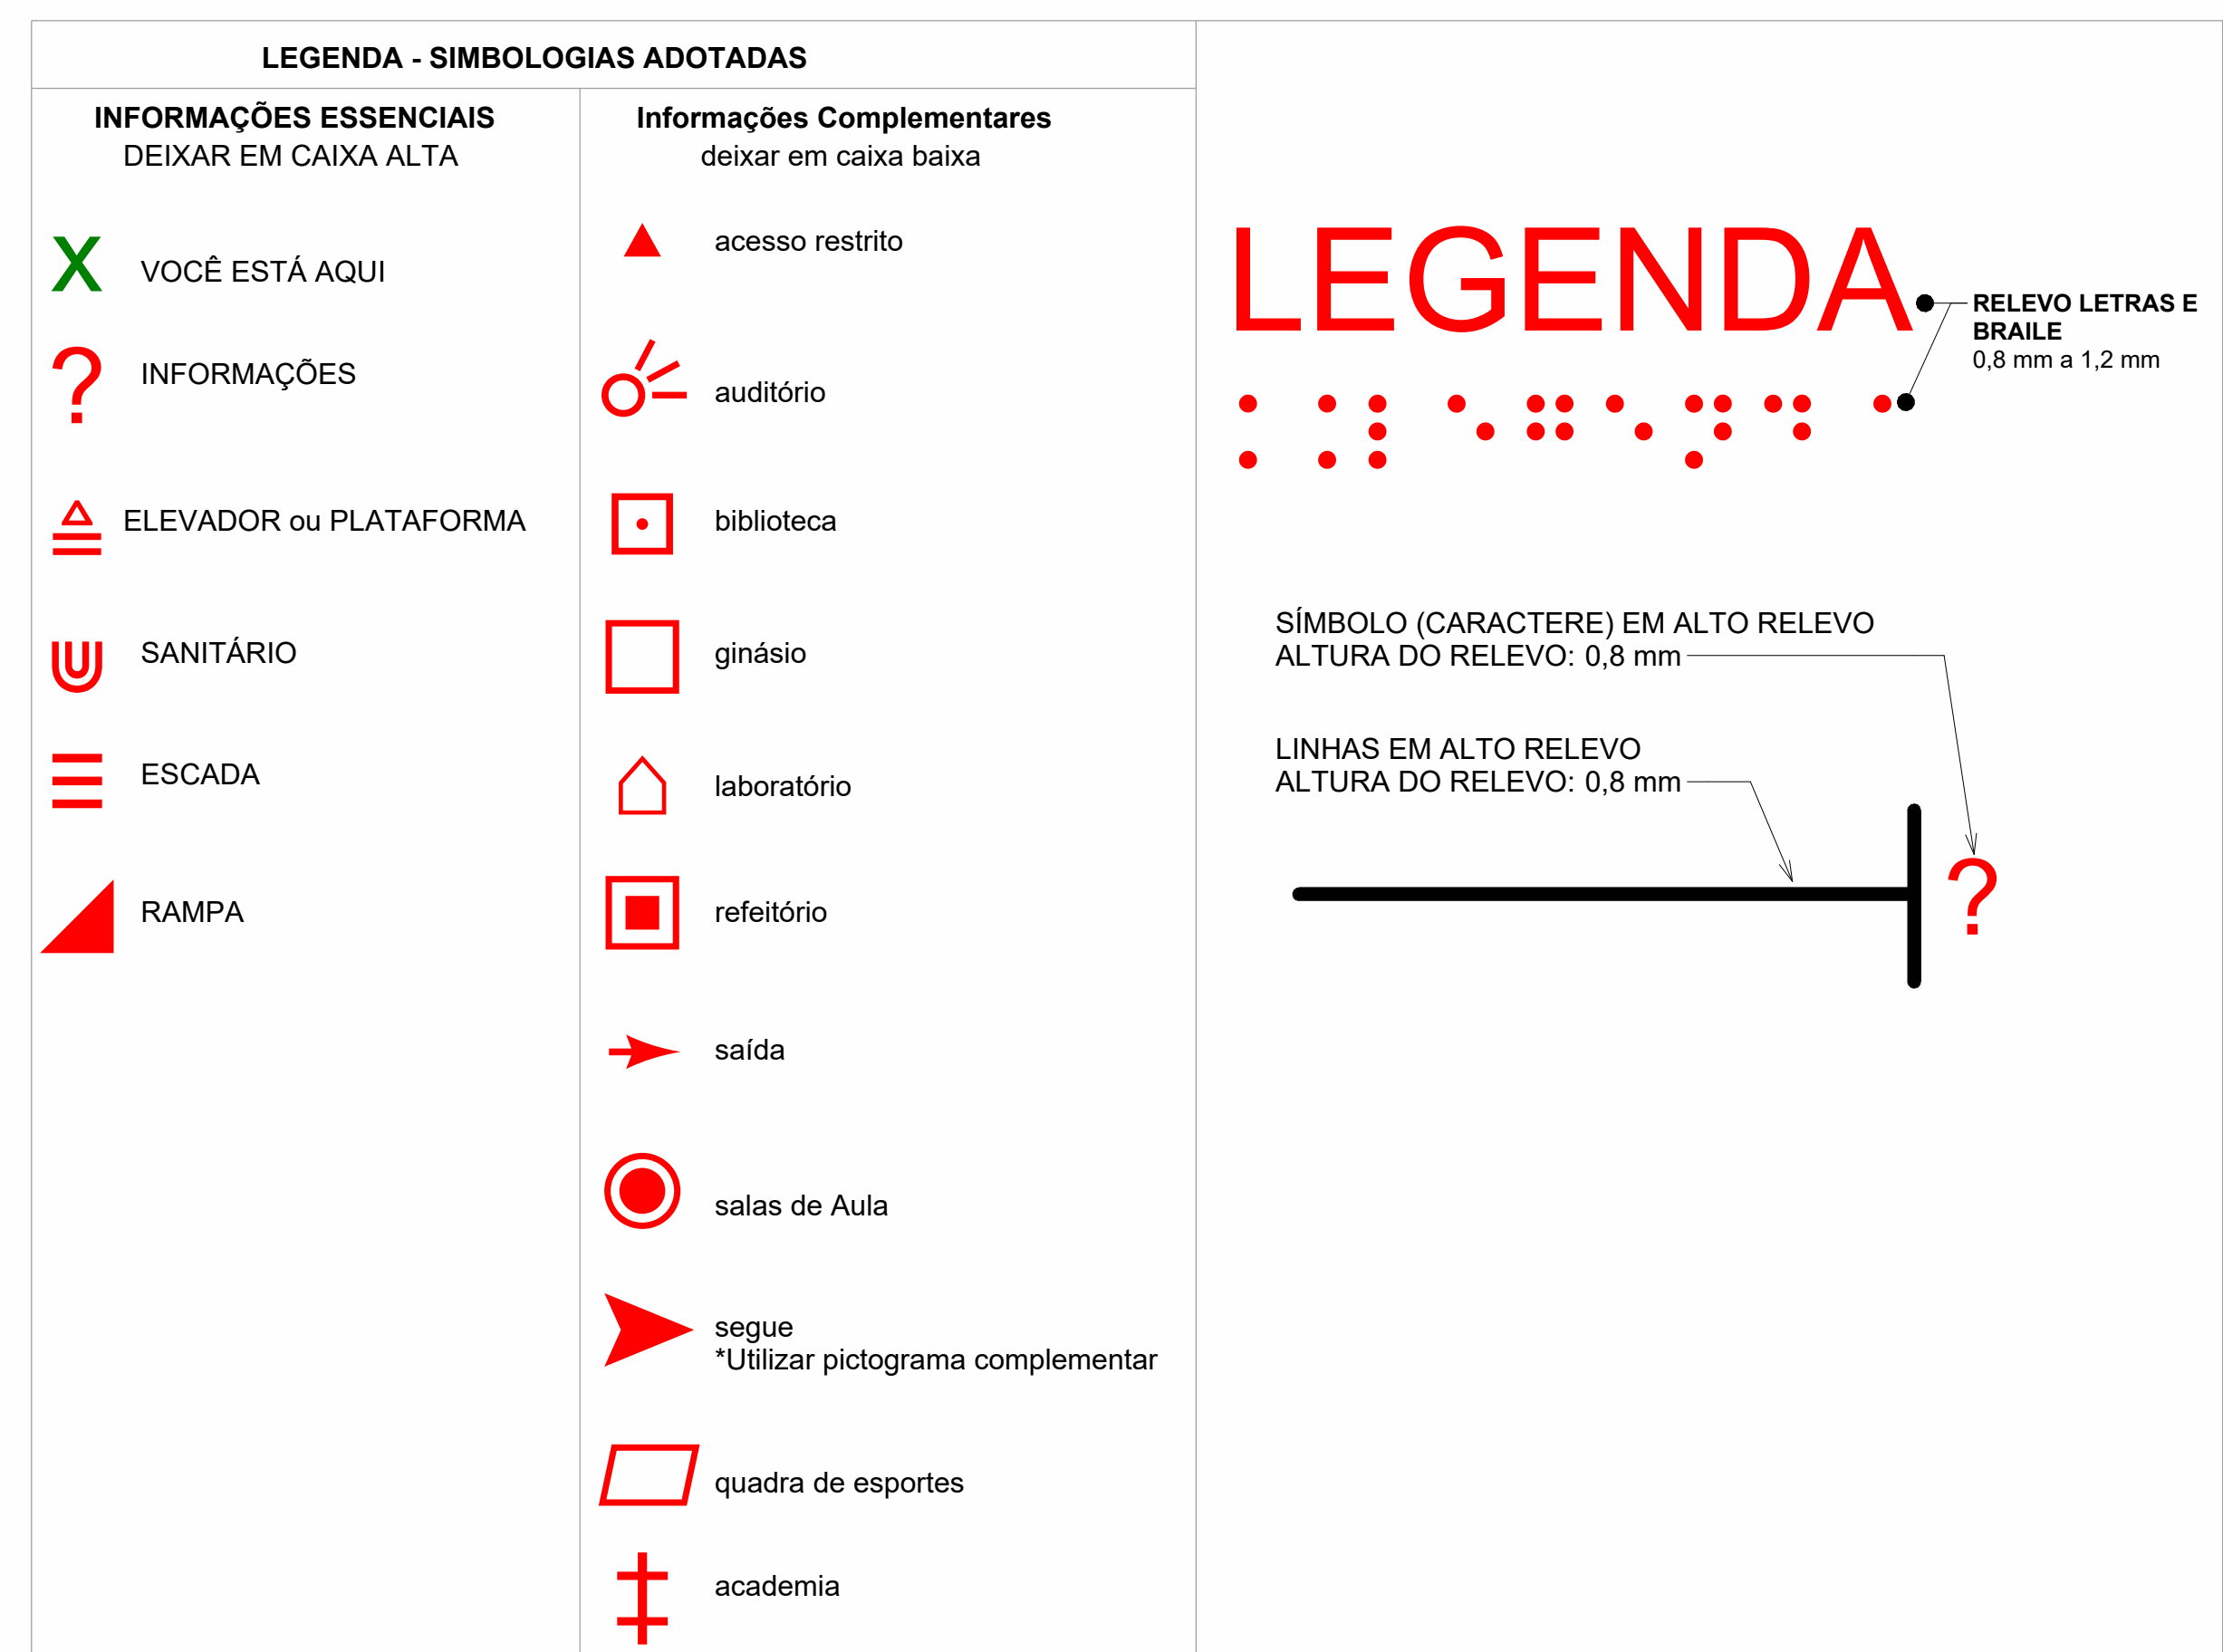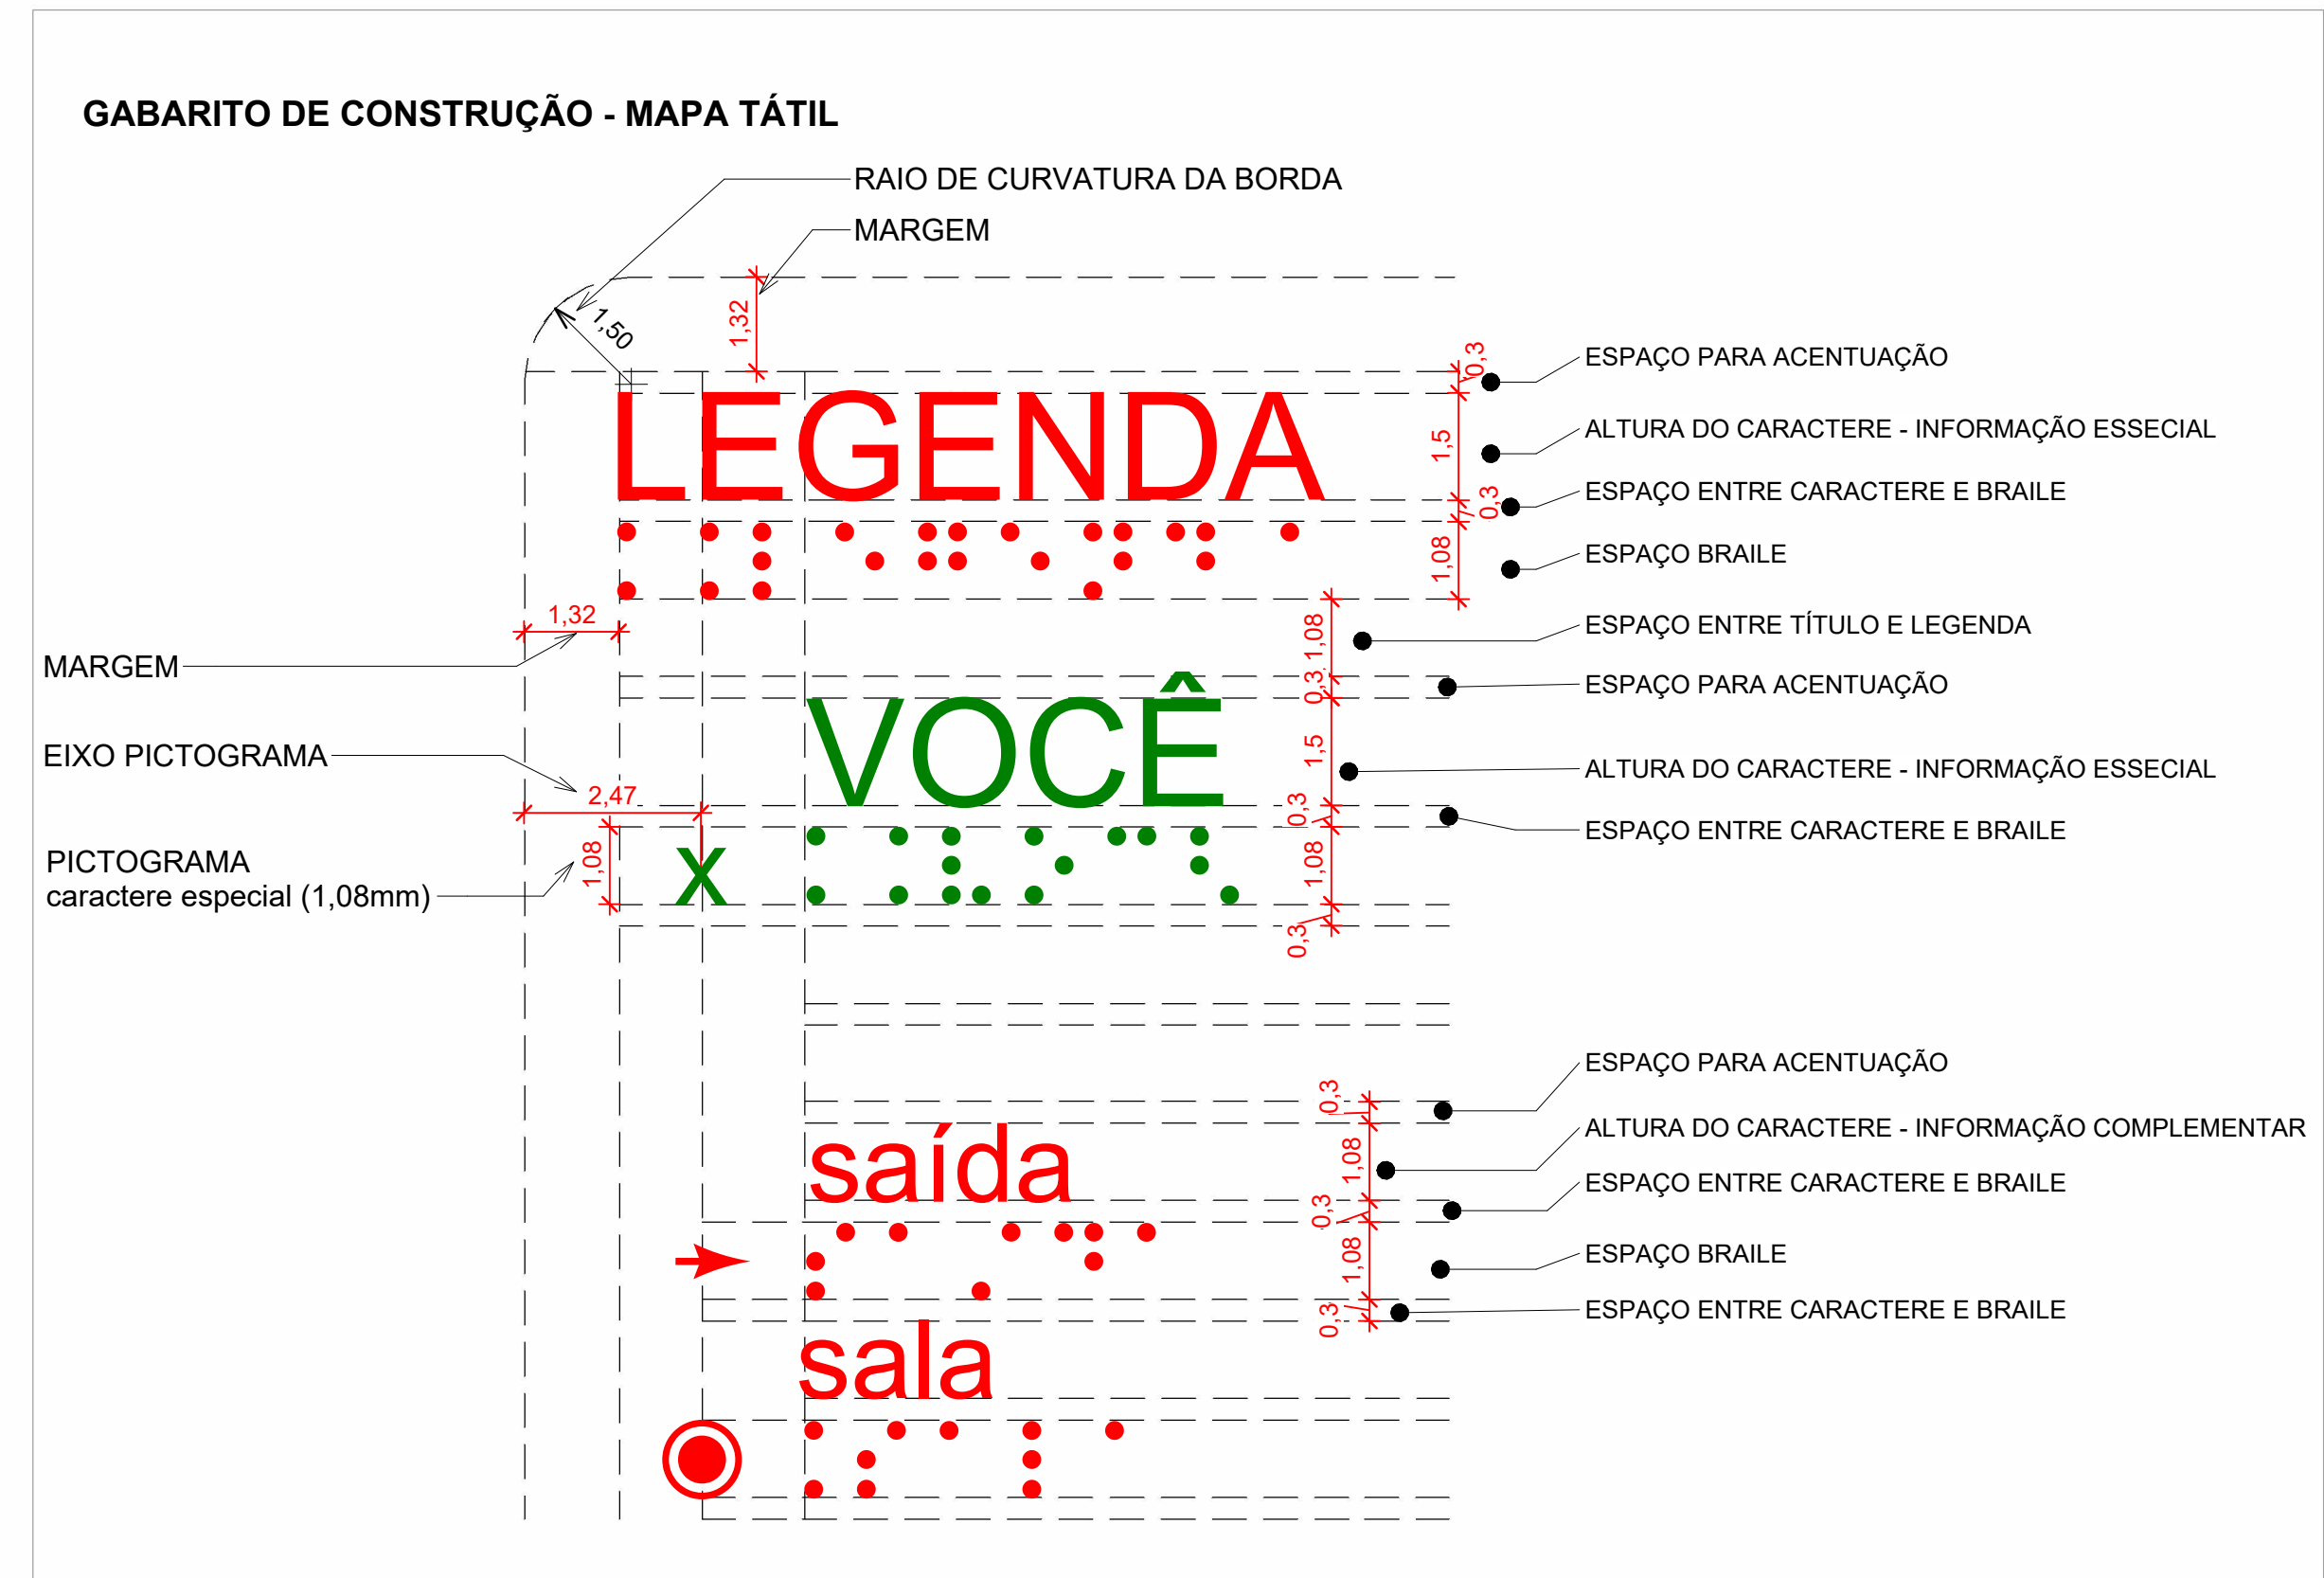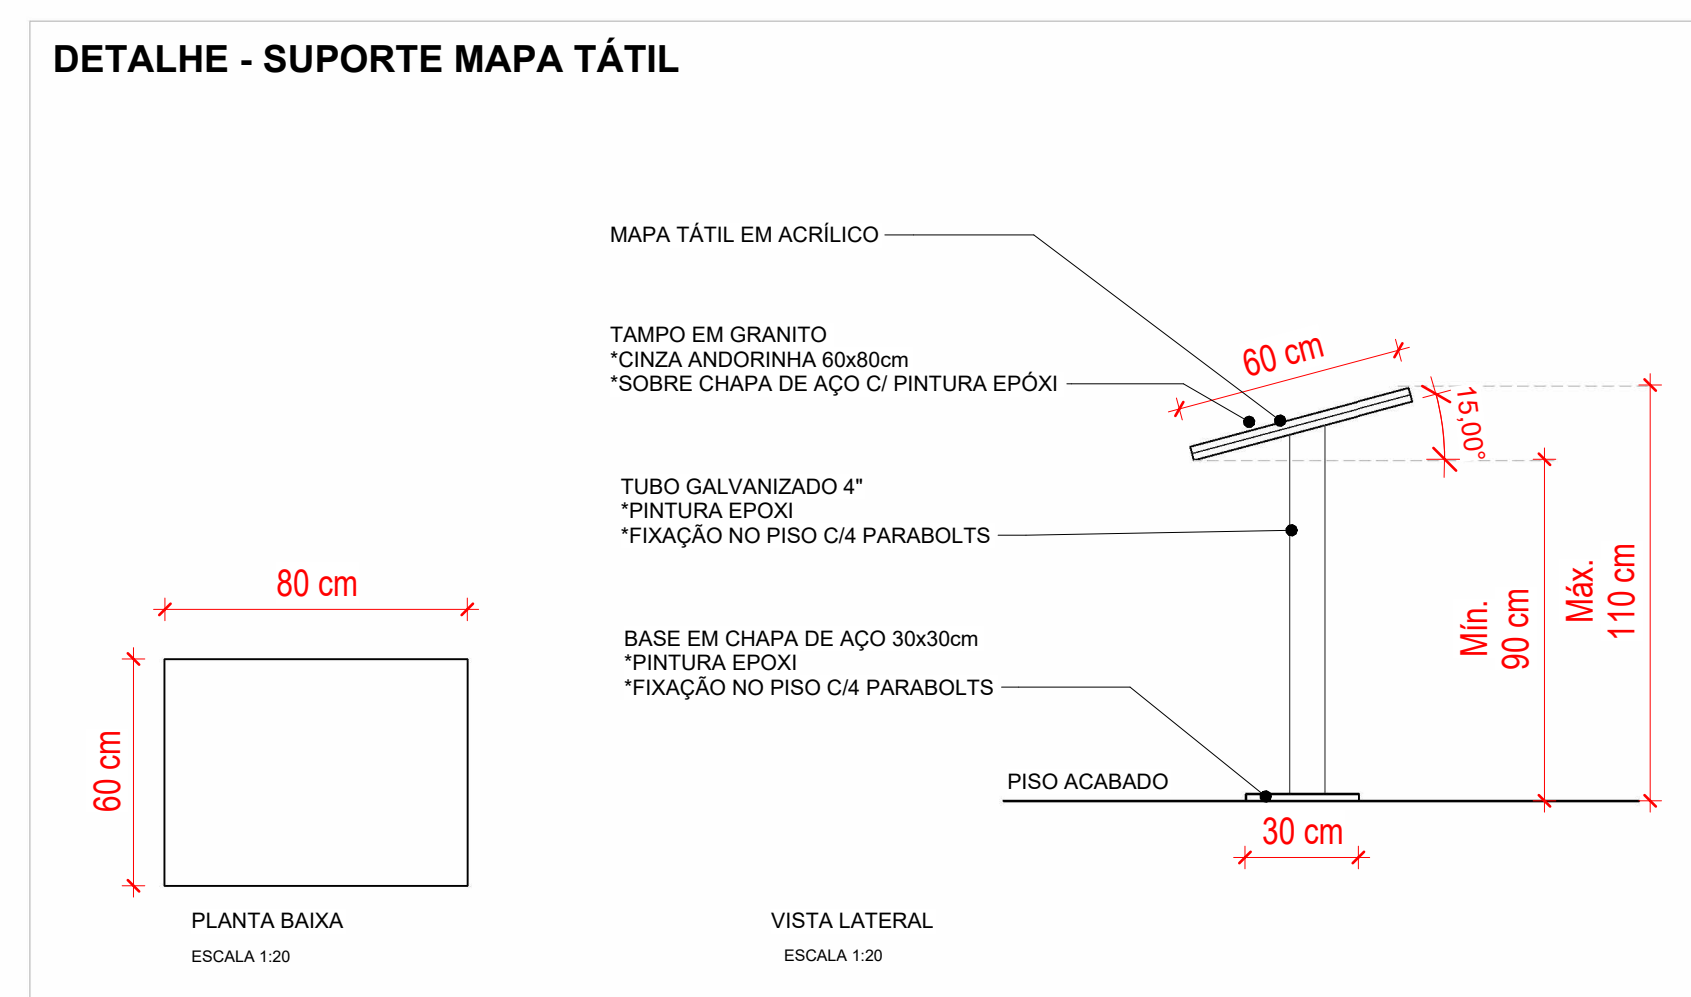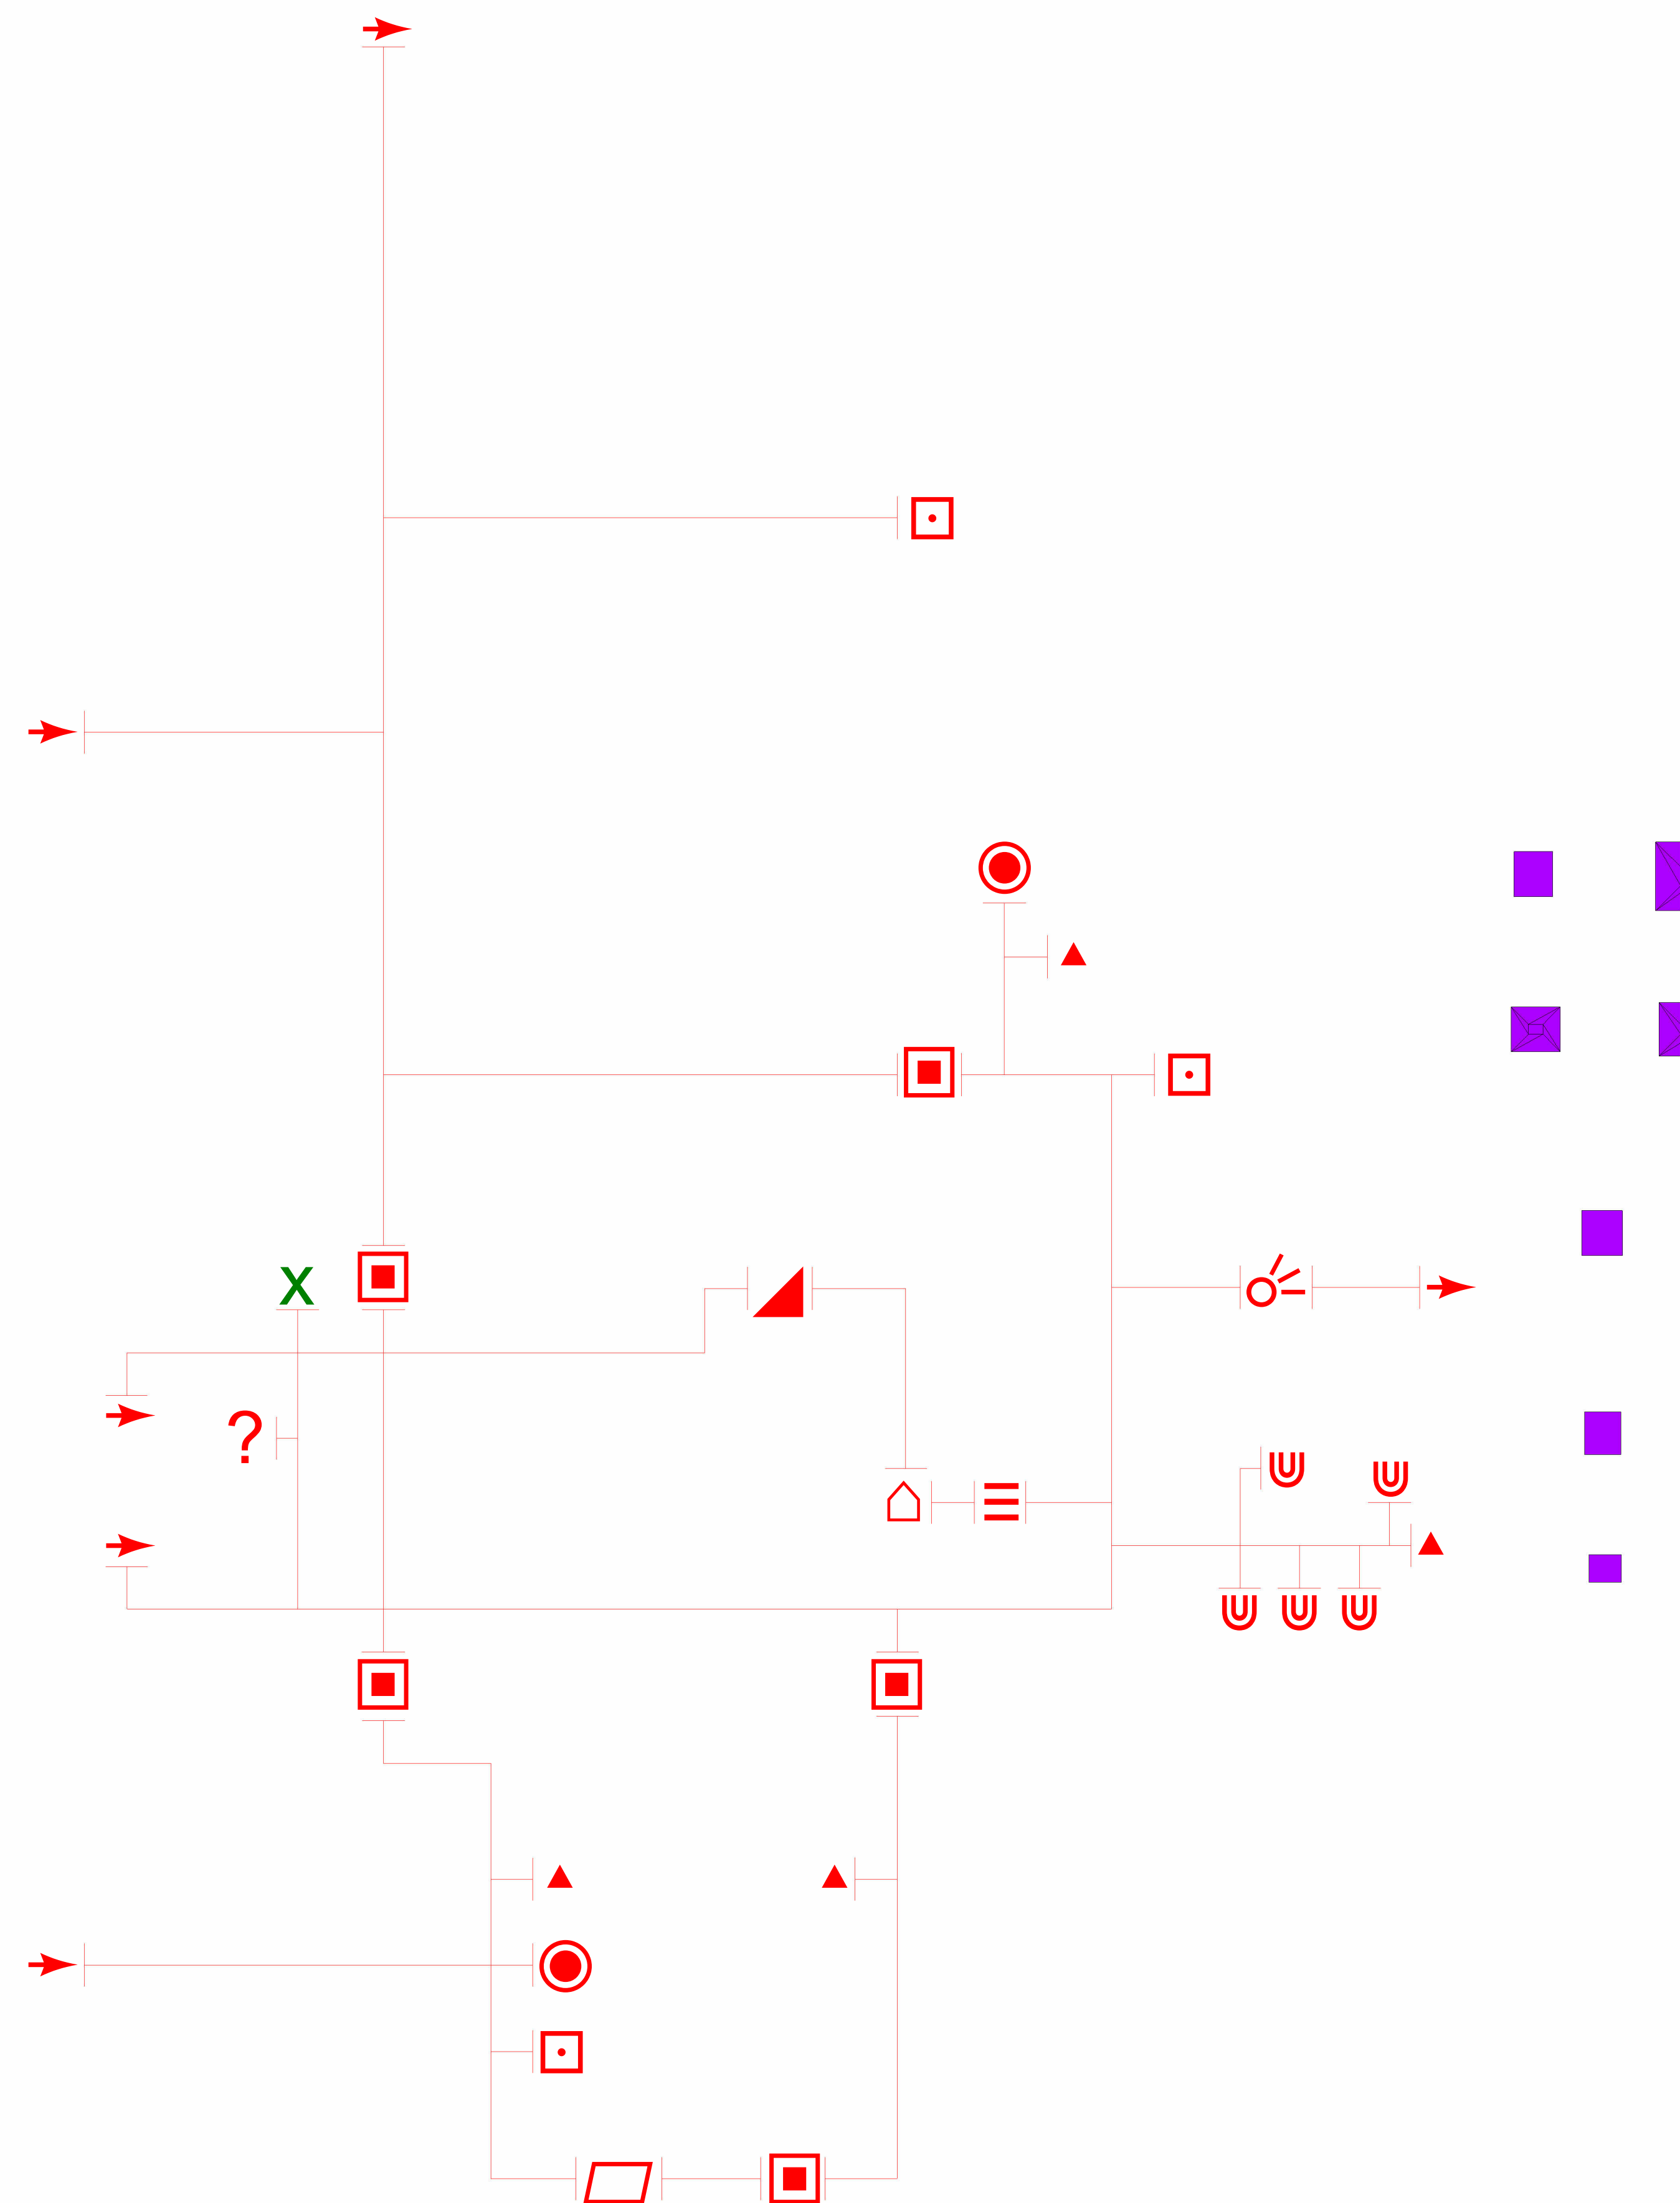

CARIMPOS			
REVISÕES			
Nº	DATA	DESCRIÇÃO	ASSINATURA
1	03/07/2020	1ª ENTREGA DE PROJETO ARQUITETÔNICO EXECUTIVO R0	ARQ. GUSTAVO H. OLIVEIRA
2	20/07/2020	REVISÃO DO PROJETO EXECUTIVO R1	ARQ. GUSTAVO H. OLIVEIRA
E+PLAN ENGENHARIA CNP.J: 10018970/0001-66 CRA-SP: 17952-8 RUA: NALJA CARONE GOEDERT, 1080 SL 1001/1002 - PALHOÇA - SC CEP: 88132-150 www.emali.com.br TELEFONE: (48) 3093 9350			
Serviço Social do Comércio DEPARTAMENTO REGIONAL DE SANTA CATARINA			
RUA FELIPE SCHMIDT, 726 - CENTRO - FLORIANÓPOLIS/SC CEP: 88.010-002 - FONE/FAX: (48) 3201-4800 www.sesc-scat.org.br			
PROJETO:			
ARQUITETÔNICO			
LOCAL: POUSADA RURAL SEC DE LAGES			
ENDEREÇO DA OBRA: ROD. SC-425 - Km 04-05, RINCÃO COMPRIDO - DISTRITO DOS INDIOS - LAGES / SC 88500-000			
OBRA: REFORMA E AMPLIAÇÃO DO BLOCO DE VIVÊNCIA			
CONTEÚDO: MAPA TÁTIL			
PROPRIETÁRIO:	RESP. TÉCNICO EXECUÇÃO:		
CARIMBO E ASSINATURA SERVIÇO SOCIAL DO COMÉRCIO - ARS SC ARS/C CNP.J: 03.603.556/0001-68			
AUTOR DO PROJETO ARQ. MAIAURA MEURER REICHERT ARQ 440317-7	ASSINATURA		
SESC - ORÇ.S/DAS / GN	ASSINATURA		
COLABORADOR E RESPONSÁVEL ARQ. MARCELLO P. FARFAS RODRIGUES ARQ. ADRIANA MARTINE BERTOL CARG. ADMNSTR. CARG. ECONÔMICAS - CONCLAVES	TÉCNICO DO PROJETO PAO. CLAUDE DE FREITAS AGUIAO CRISTOV. TEIXEIRA LUCHE	ASSINATURA	
COLABORADOR	DISENHAO	ESCALA	TOTAL
APROVADO:	ARQ. GUSTAVO H. OLIVEIRA	INDICAÇÃO	20/07/2020