
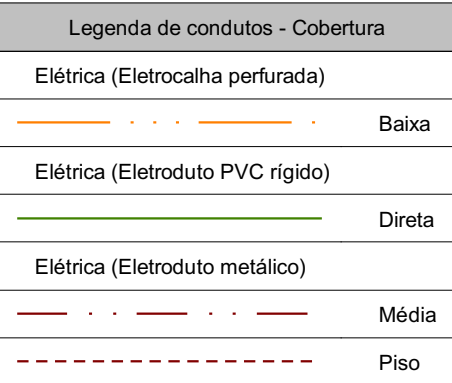
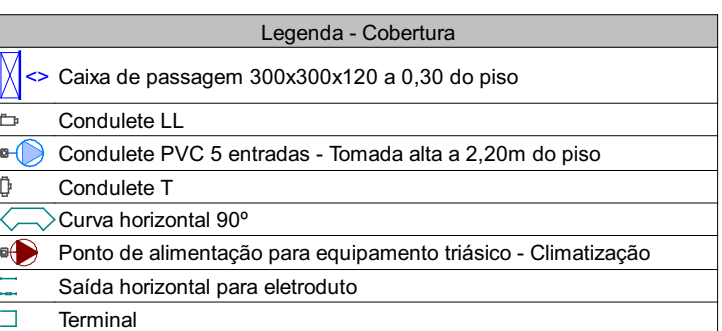
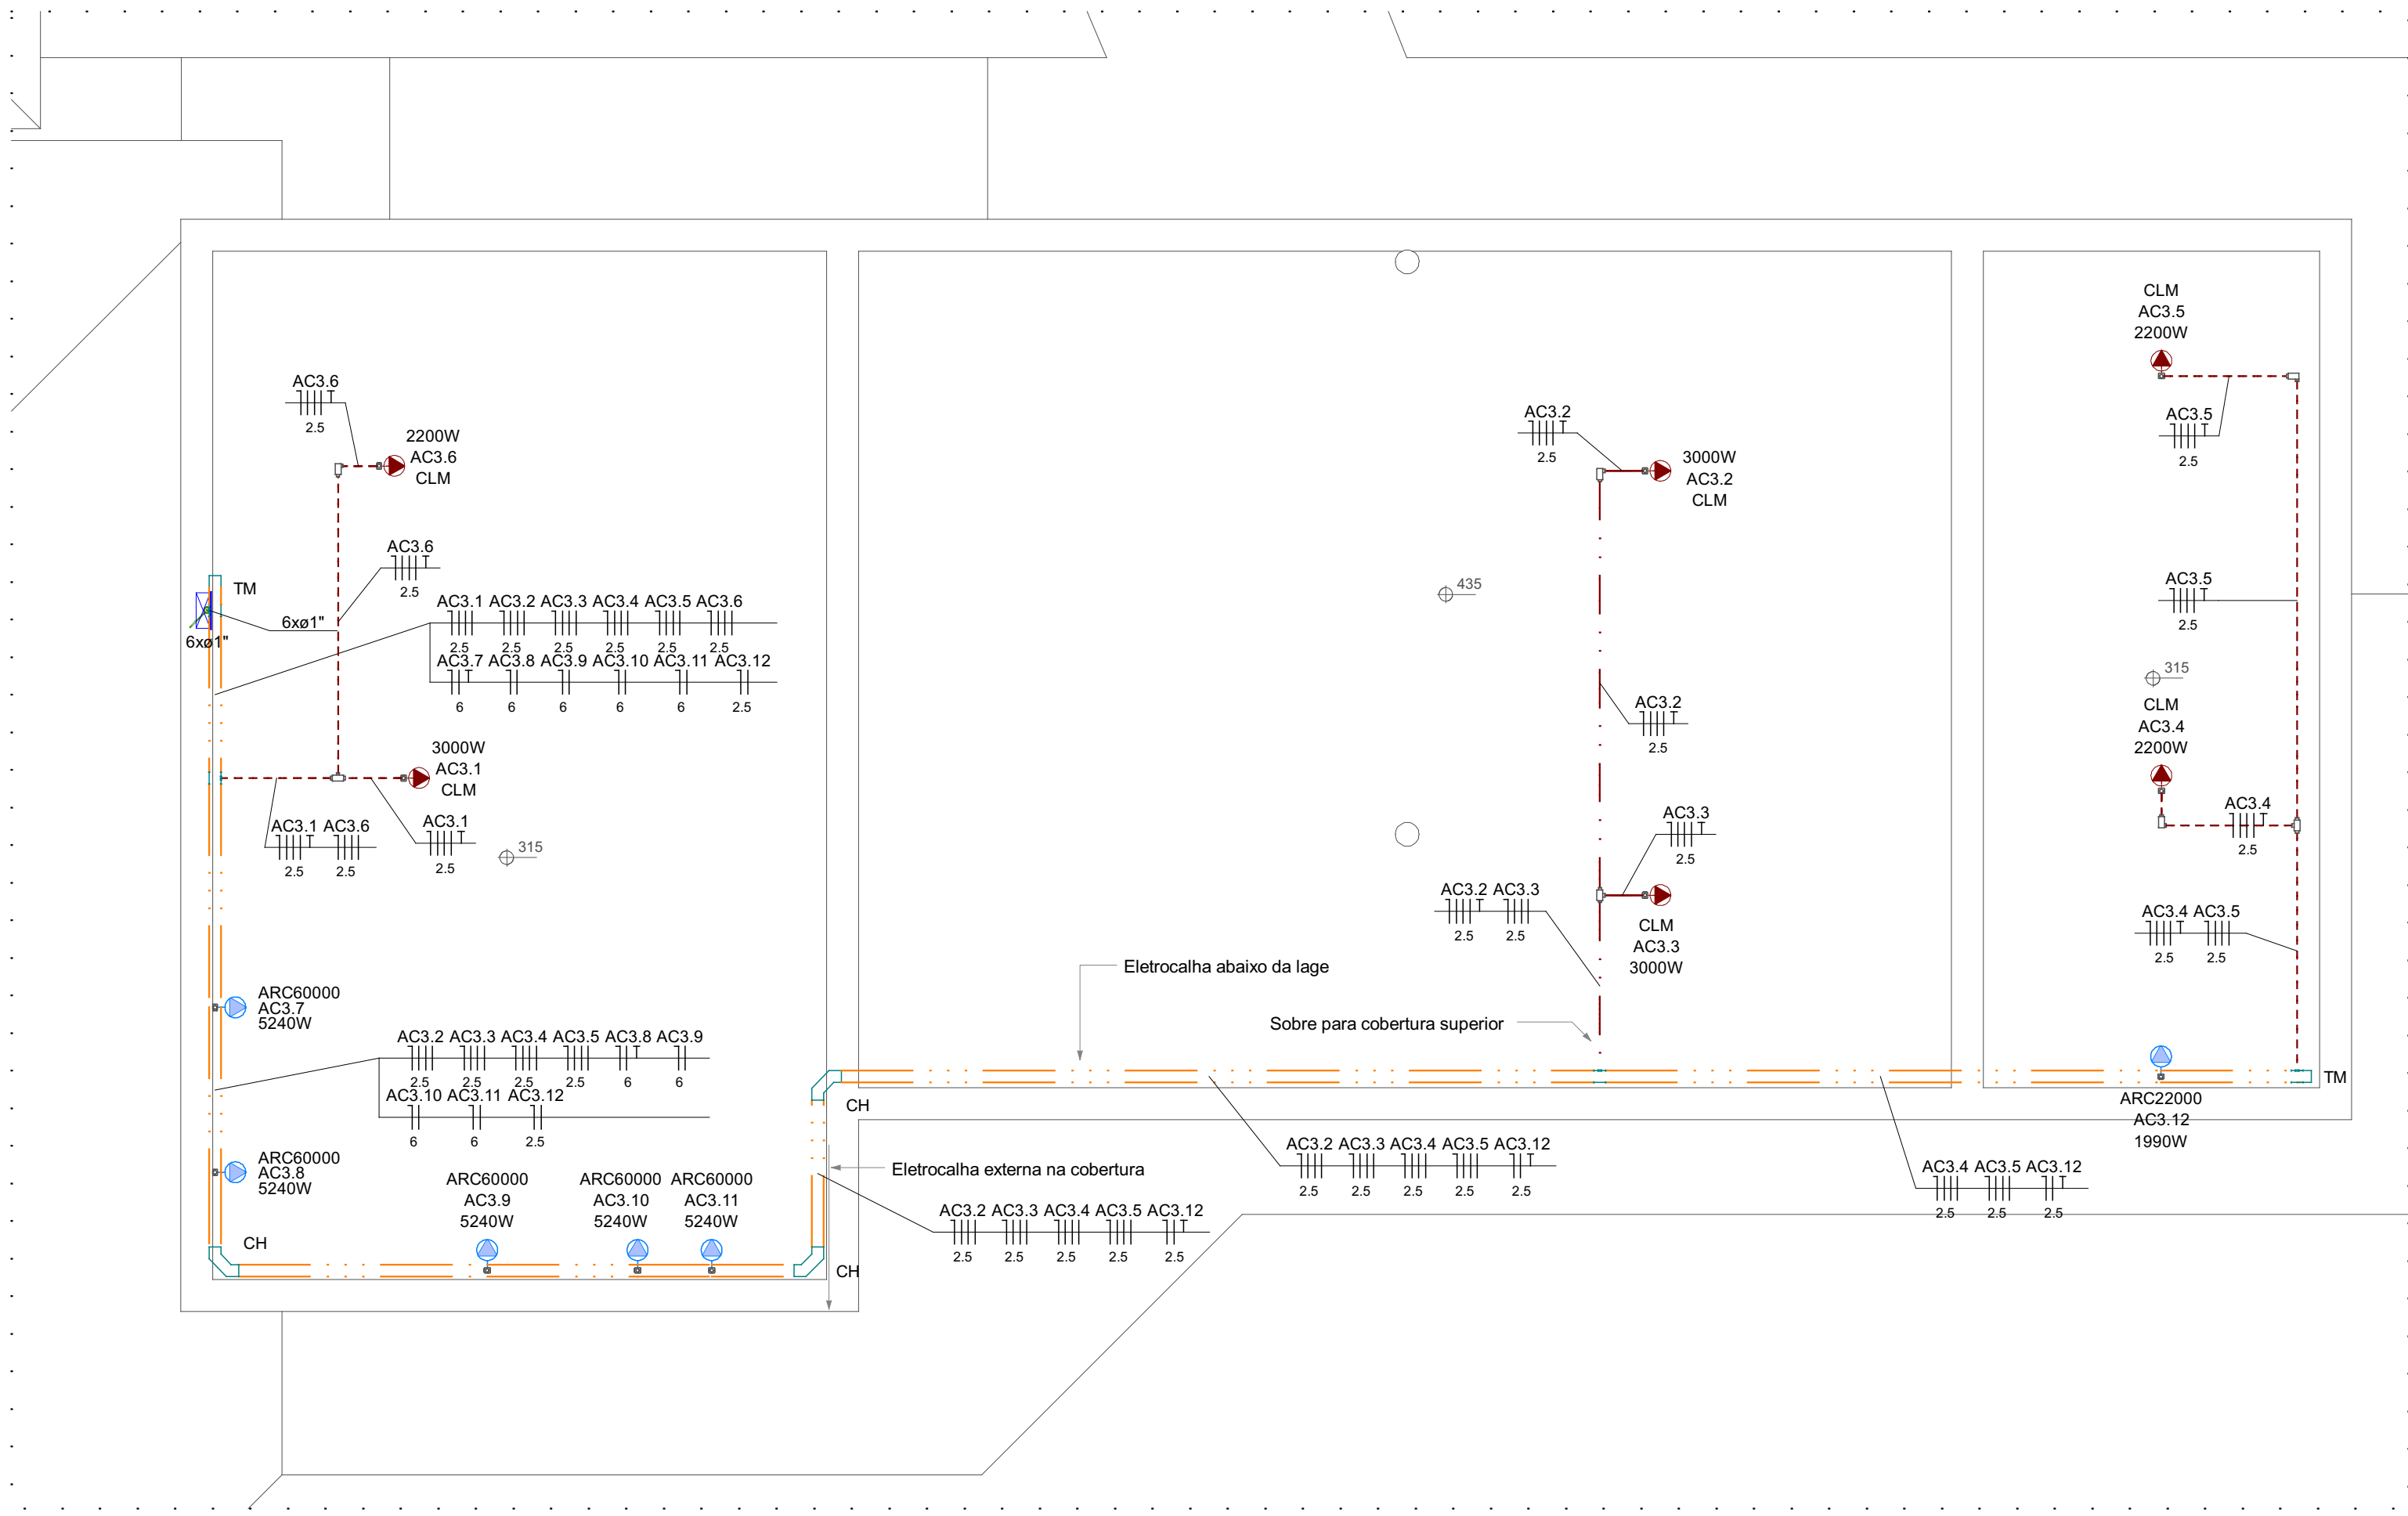
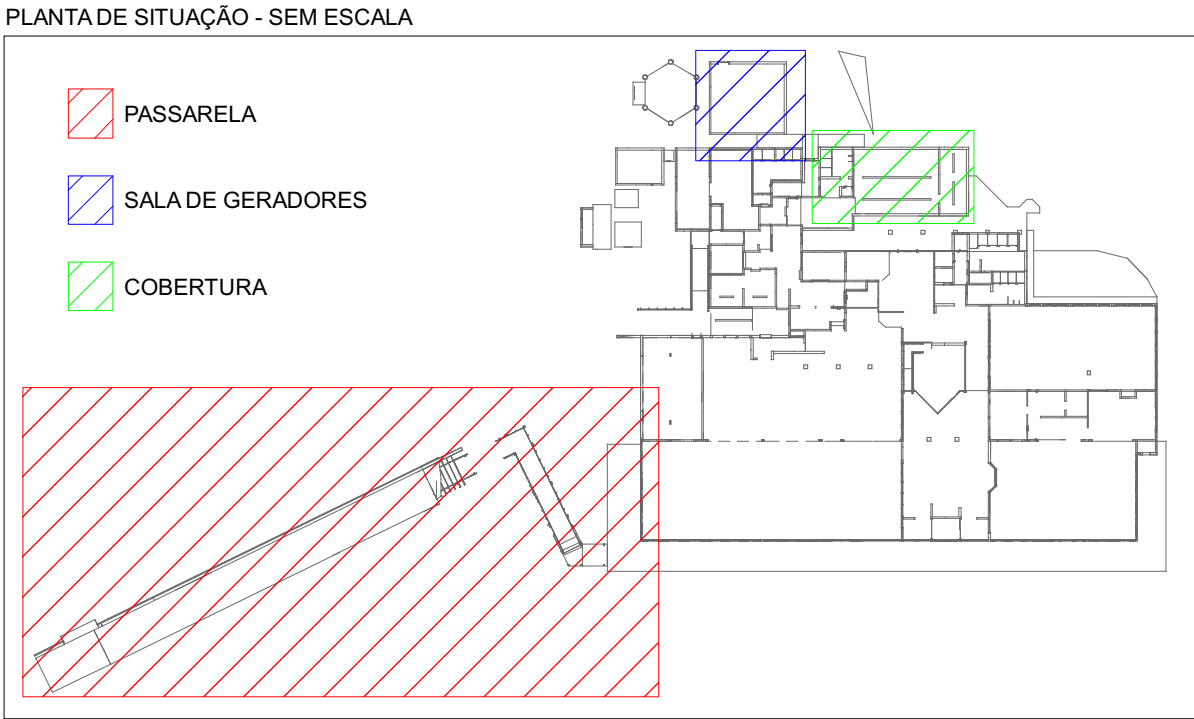
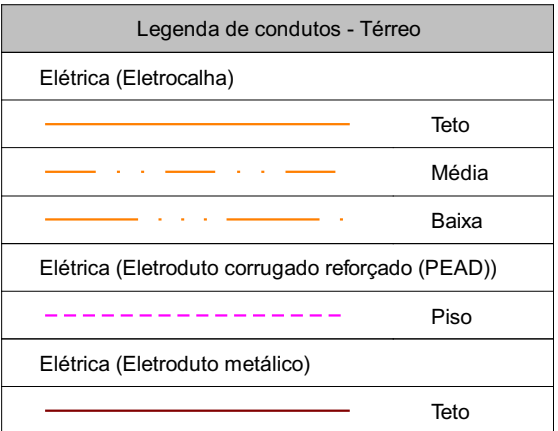
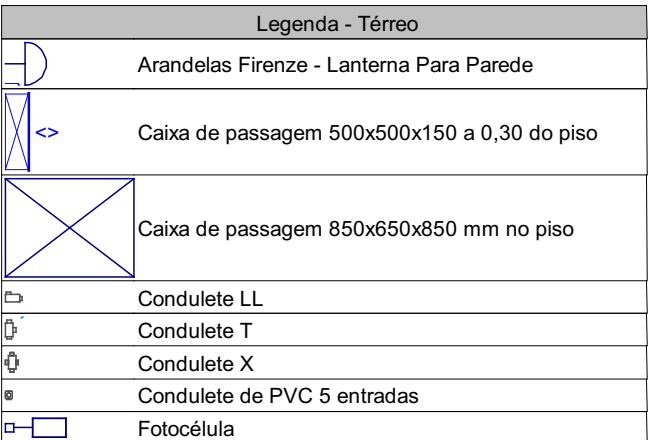
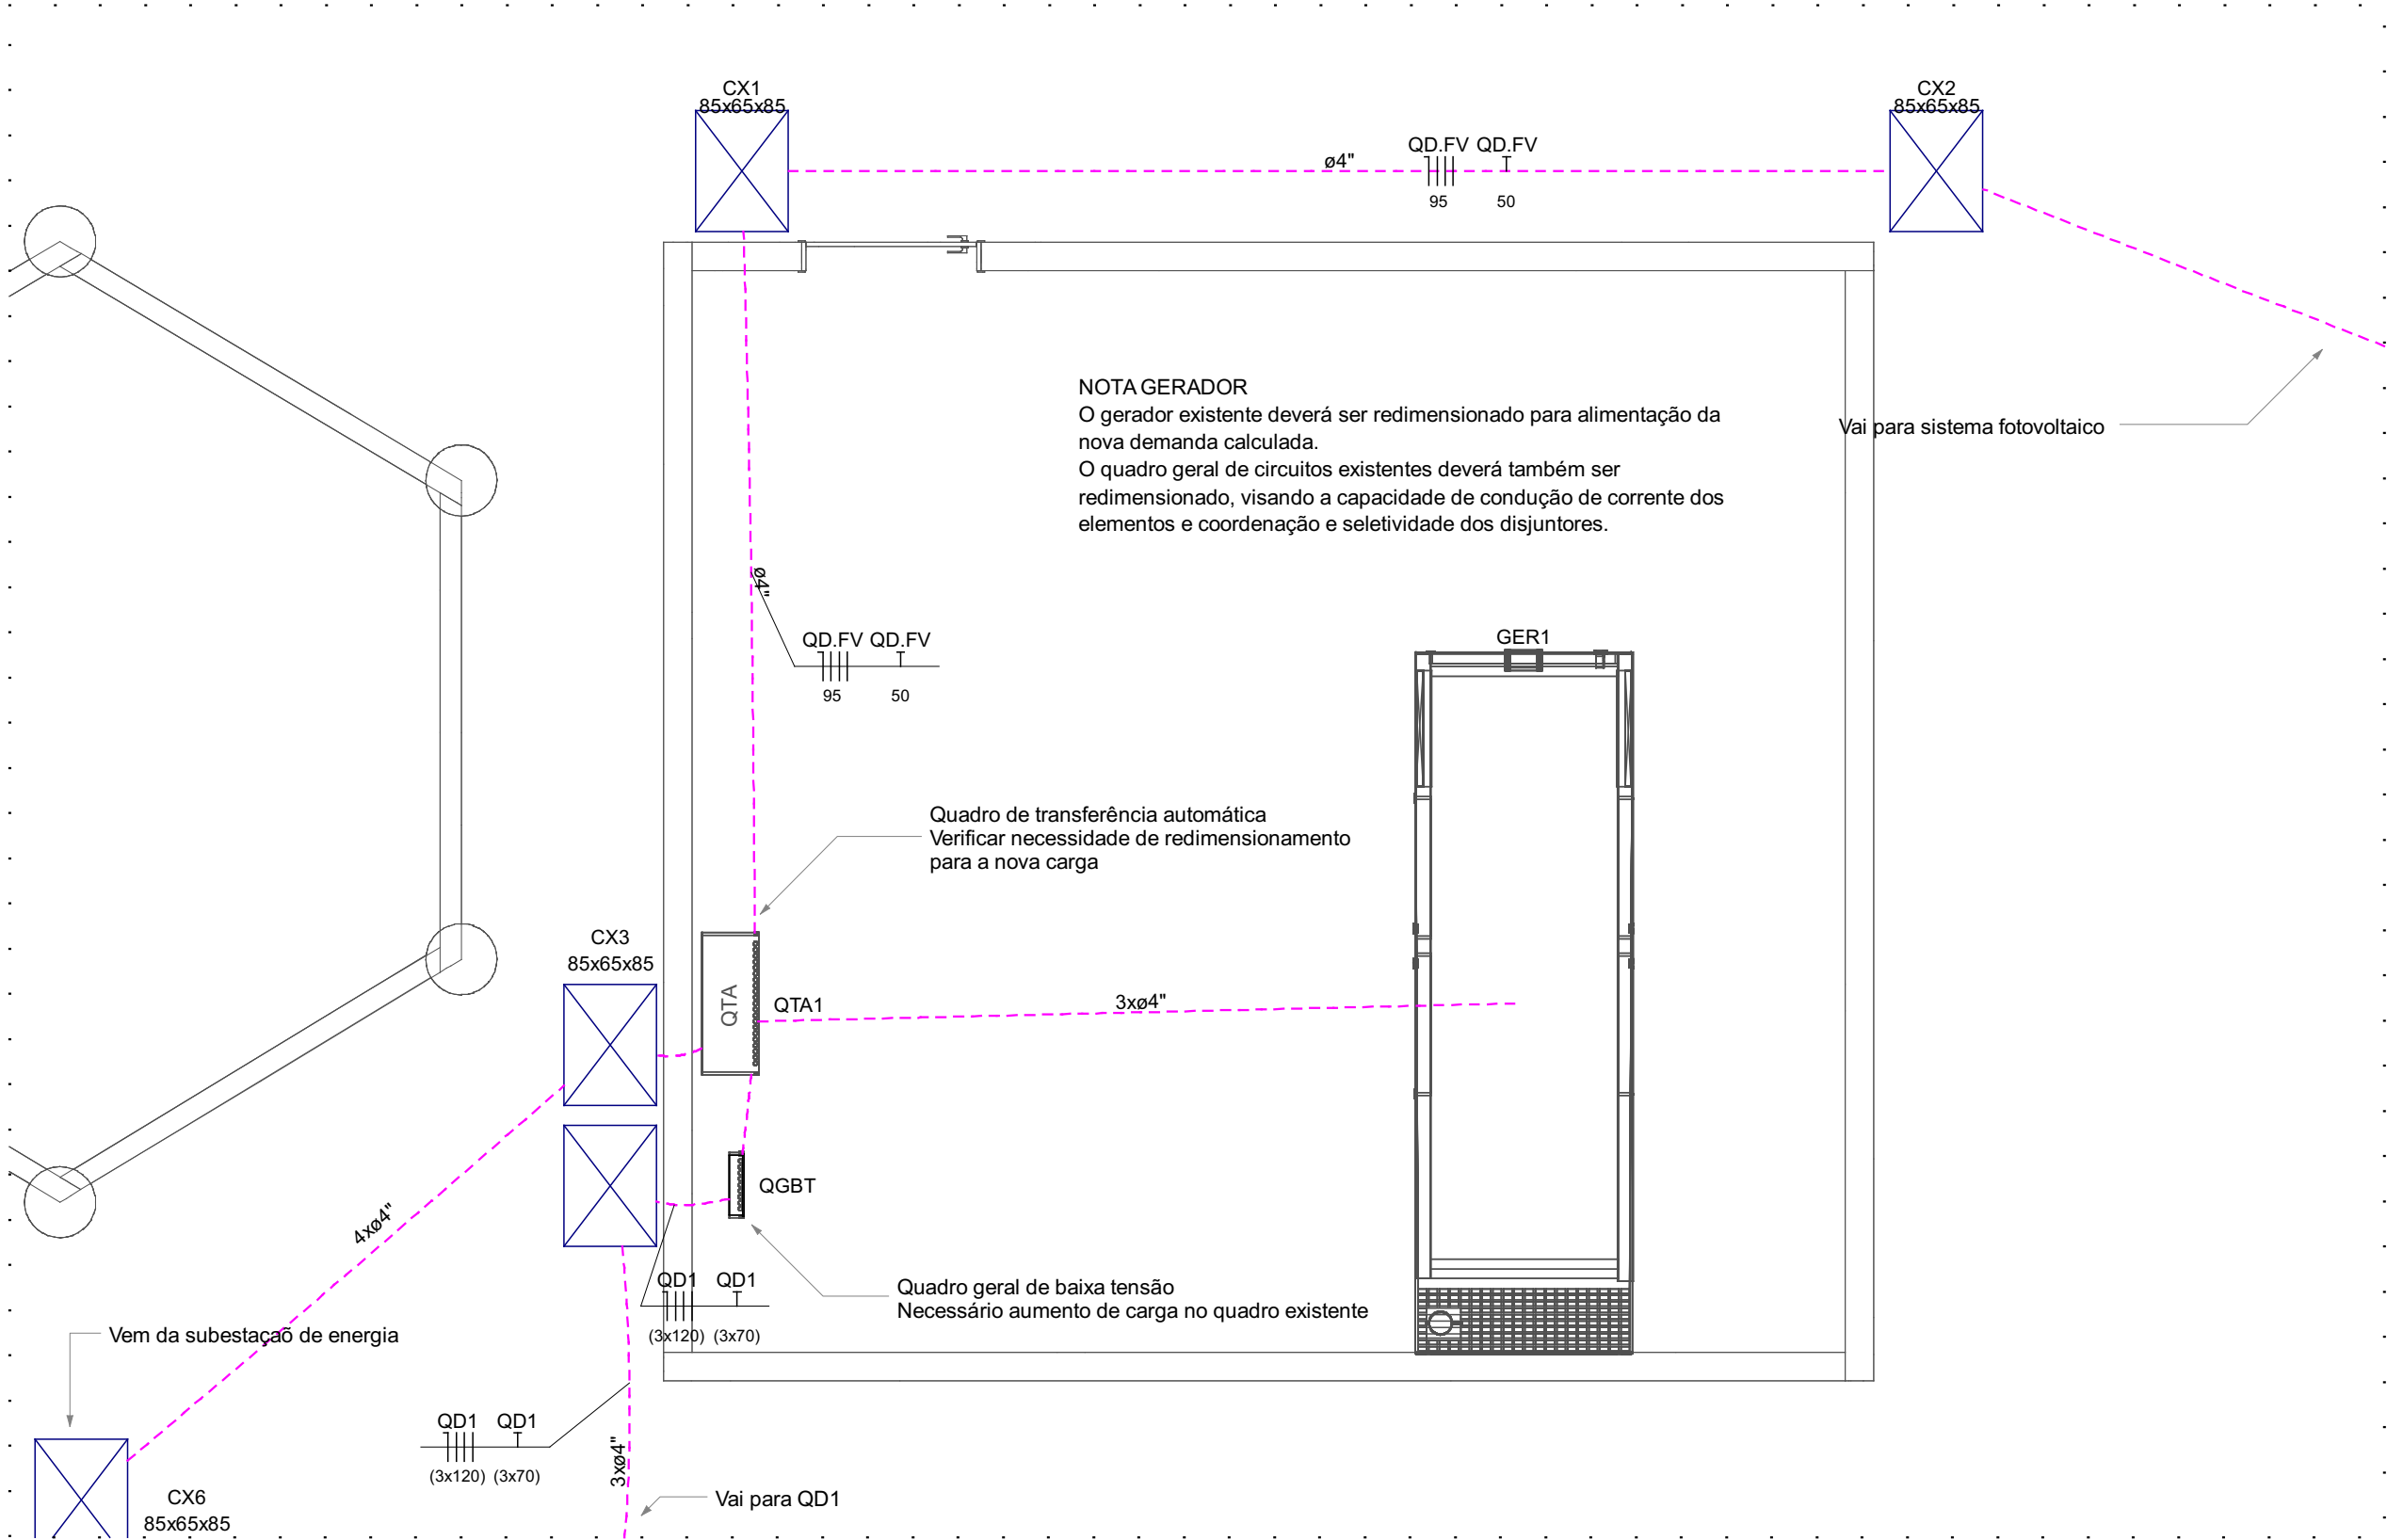


NOTAS PROJETO ELÉTRICO

- OS ELETRODUTOS NÃO COTADOS SÃO DE Ø 1".
 - TOA FAIXAÇÃO NÃO COTADA É DE 1,5 MM².
 - AS ELETROCALHAS NÃO COTADAS TERÃO DIMENSÕES 100x50MM ENQUANTO OS PERFILADOS SERÃO DE 100x30MM.
 - TODAS AS MASSAS METÁLICAS (ELETROCALHAS, PERFILADOS, LUMINÁRIAS, CANALIZAÇÕES E ESTRUTURAS METÁLICAS, ETC.) DEVERÃO SER ATERRAZADAS.
 - TODOS OS QUADROS DE DISJUNTORES DEVERÃO TER SEUS CONDUTORES TERRA PARTINDO DO "LAP TAP" (TERMINAL DE ATERRAMENTO PRINCIPAL).
 - TENSÃO ENTRE FASE/NEUTRO: 220 V.
 - TENSÃO ENTRE FASE/FASE: 380 V.
 - PADRONIZAÇÃO DE CORES PARA FAIXAÇÃO.
- FASES:
R: PRETO
S: BRANCO
T: VERMELHO
NEUTRO (N): AZUL CLARO
RETORNO: AMARELO
TERRA (T): VERDE
- 9 - BALANÇAMENTO DE FASES: VERIFICAR O DIAGRAMA DE BALANÇAMENTO DE FASES E QUADRO DE CARGAS.
- 10 - TODOS OS CIRCUITOS DEVERÃO SER IDENTIFICADOS QUANTO À SUA LOCALIZAÇÃO NO QUADRO DE DISTRIBUIÇÃO.
- 11 - PARALIGAÇÃO DE APARELHOS ELÉTRICOS DE AQUECIMENTO, COMO: CHUVEIROS, TORNEIRAS ELÉTRICAS, AQUECEDORES, CHAPAS ELÉTRICAS, FRIADEIRAS, PASS-THROUGH, BUFFET AQUECIDO COM POTÊNCIA SUPERIOR A 2 KW, NÃO SERÁ PERMITIDA A TOMADA A CONEXÃO DEVERÁ SER EXECUTADA NO INTERIOR DA CAIXA DE LIGAÇÃO COM CONECTORES (BORNES) APROPRIADOS, OU ANDARINHAIS DE PLUGS E TOMADAS CONFORME O LIMITE DE DIÂMETRO DO CABO.
- 12 - OS CONDUTORES DOS CIRCUITOS DE CONEXÃO ENTRE QUADROS DEVERÃO POSSUIR ISOLAÇÃO EM PEPP OU ALPE COM ISOLAÇÃO DE 0,6/1KV.
- 13 - OS CONDUTORES DE CIRCUITOS TERMINAIS DEVERÃO POSSUIR ISOLAÇÃO EM PVC COM ISOLAÇÃO DE 450/750 V, EXCETO QUANDO INDICADO AO CONTRÁRIO NOS DIAGRAMAS UNIFILARES.
- 14 - TODOS OS CABOS DEVEM SER NÃO HALOGENADOS, NÃO PROPAGANTES DE CHAMAS E COM BAIXA EMISSÃO DE FUMAÇA CONFORME NBR 1348/2015.
- 15 - TODAS AS ELETROCALHAS, PERFILADOS E ELETRODUTOS METÁLICOS DEVEM SER DO TIPO GALVANIZADO A FIO. AS ELETROCALHAS E ELETRODUTOS POSICIONADAS AO TEMPO NA ÁREA TÉCNICA DEVEM SER ADEQUADAS PARA USO EXTERNO, VERIFICAR RECOMENDAÇÕES DO FABRICANTE.

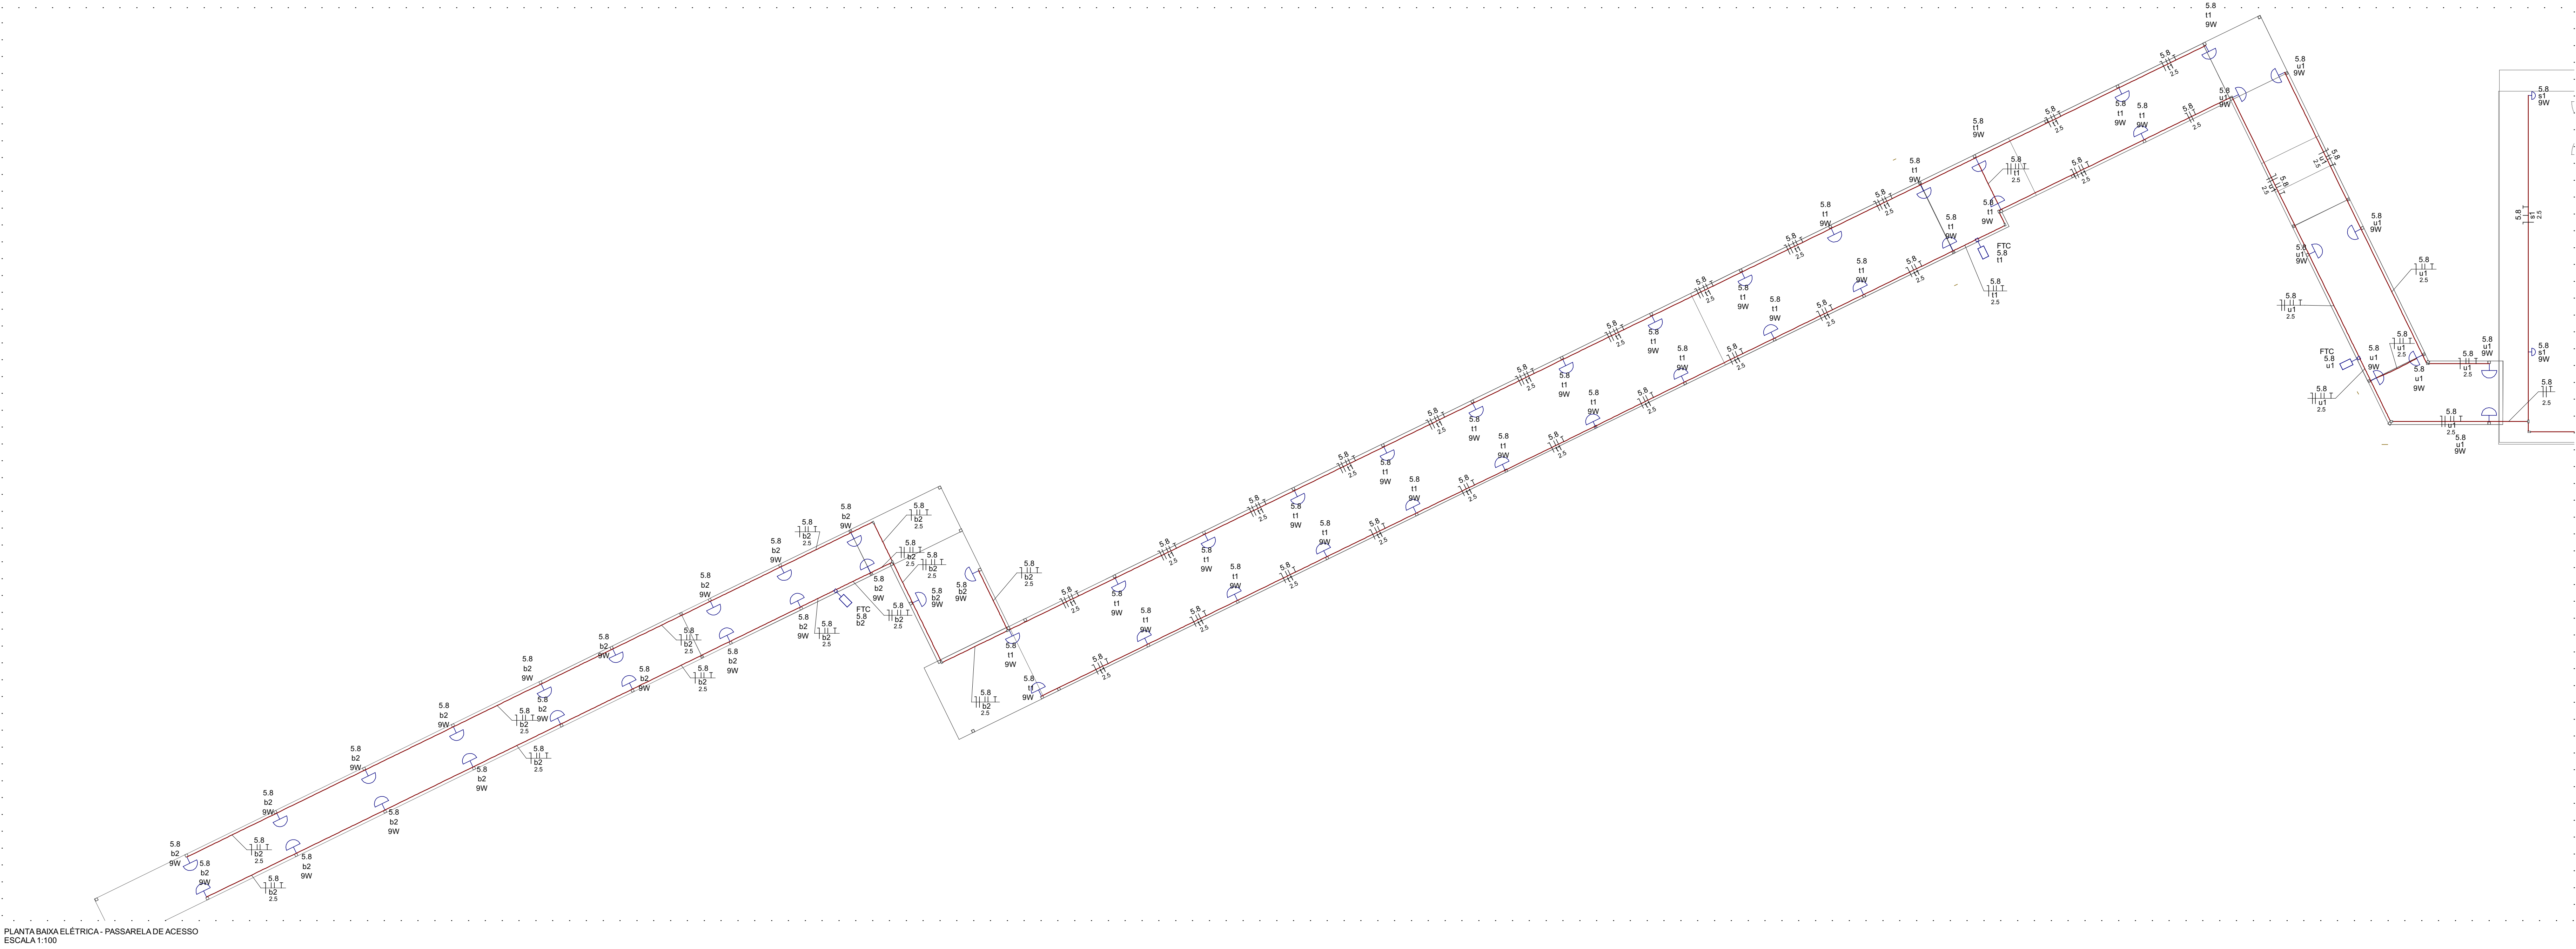

CARIMBOS		

REVISÕES	DATA	DESCRIÇÃO	ASSINATURA
01	05/01/2020	PROJETO EXECUTIVO - EMISSÃO INICIAL	GUILHERME B. MOREIRA
02	05/01/2020	COMPROVAÇÃO	GUILHERME B. MOREIRA
03	05/01/2020	ATENDIMENTO AÇÃO DE ITEM	GUILHERME B. MOREIRA

E+PLAN ENGENHARIA CNPJ: 15018870/0001-65 CREABIC: 127622-8 RUA: NAILA CARONE GOEDERT, 1080 SL 1001/1002 - PALHOÇA - SC CEP: 88132-150 WWW.EPLAN-ENG.BR TELEFONE: (48) 3093 9350	
--	--

Sesc SERVIÇO SOCIAL DO COMÉRCIO DEPARTAMENTO REGIONAL DE SANTA CATARINA RUA HELENE SCHRODT, 785 - CENTRO - FLORIANÓPOLIS/SC CEP: 88010-000 - FONE: (48) 3231-4400 WWW.SESC-SC.COM.BR	
--	--

PROJETO:	PROJETO ELÉTRICO
LOCAL:	LAGES / SC
ENDEREÇO DA OBRA:	RDO, SC 114 - Km 219, RINCÃO COMPRIDO - DISTRITO DOS ÍNDIOS
OBRA:	REFORMA E AMPLIAÇÃO DO RESTAURANTE

CONTEÚDO:	PROJETO ELÉTRICO - COBERTURA, PASSARELA E RAMAL ALIMENTADOR
PROPRIETÁRIO:	SERVIÇO SOCIAL DO COMÉRCIO - SEC AR/SC
RESP. TÉCNICO:	CNPJ: 03.603.985/0001-68
AUTOR DO PROJETO:	ARB. VICTÓRIA S. GONÇALVES CAU-A289789-0
CO-AUTOR DO PROJETO:	ENG. GUILHERME BECKER MOREIRA CREABIC: 277857-7 DILNEI DE FREITAS JACINTO CREABIC: 127622-8
ARQUIVO:	GUILHERME MOREIRA
ESCALA:	INDICADA
DATA:	JUL/2026