


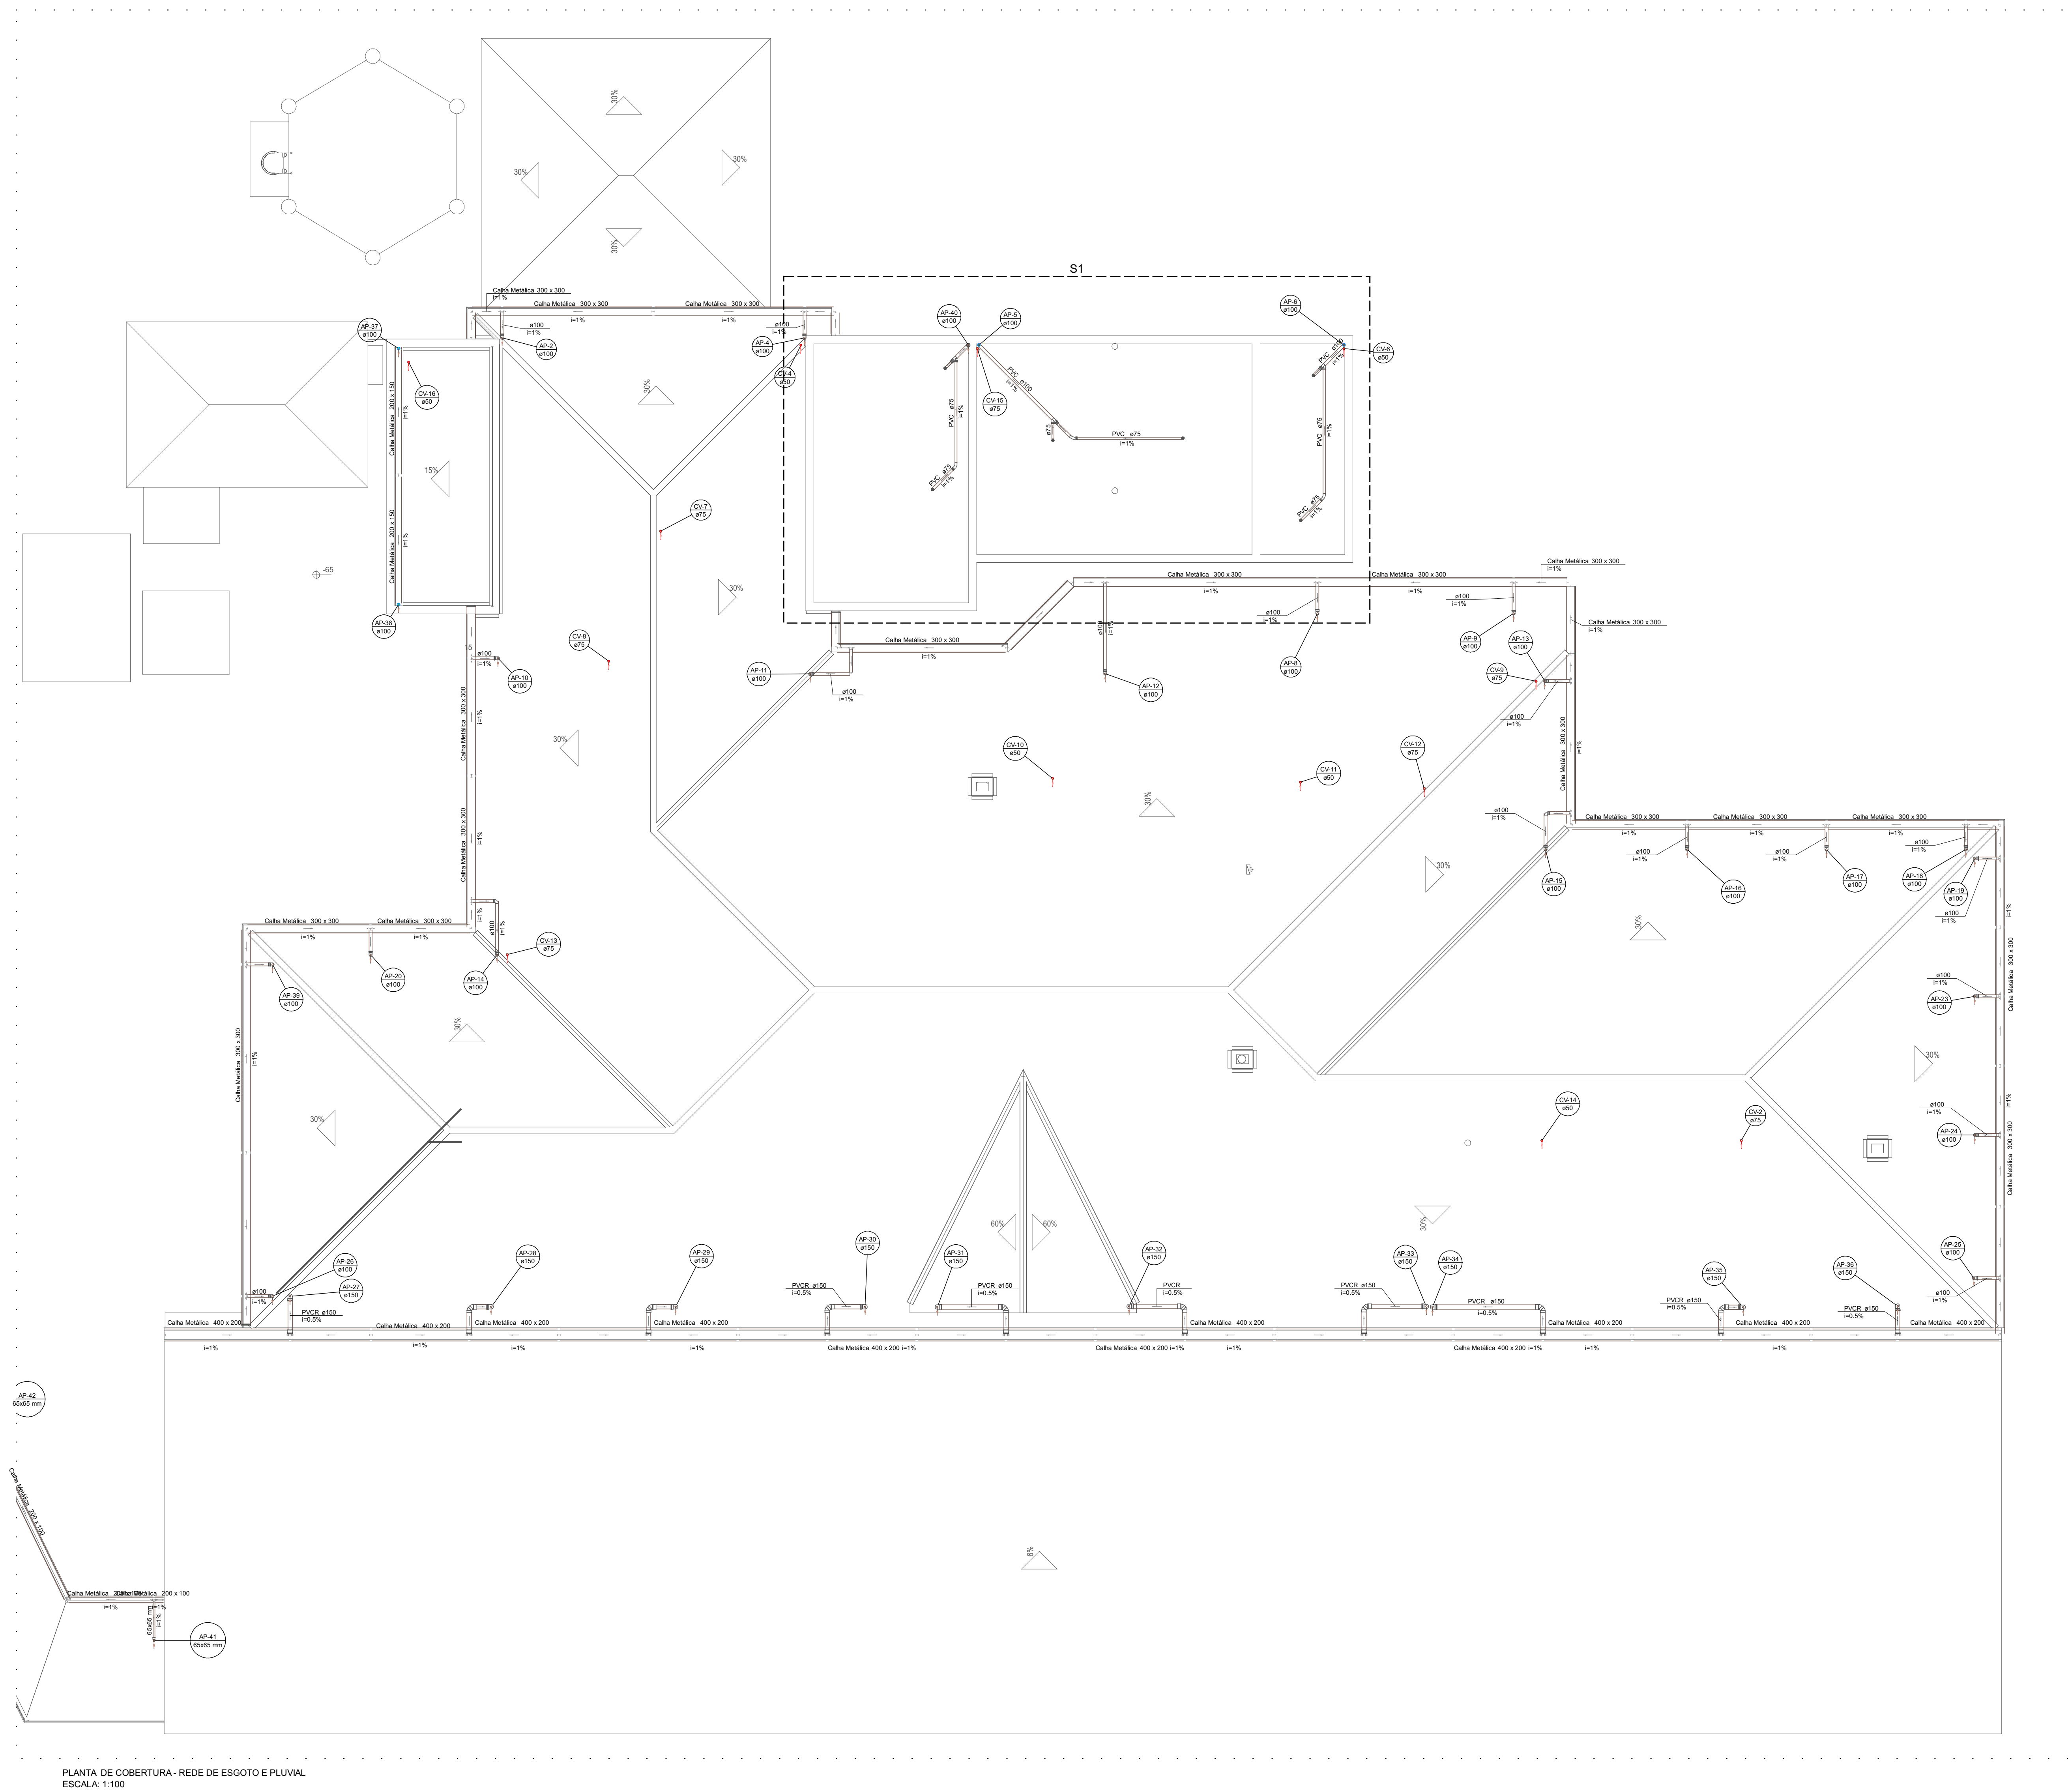

PLANTA DE COBERTURA - REDE DE ESGOTO E PLUVIAL
ESCALA: 1:100

Legenda de Tubulações

Material de Tubulação

Diâmetro de Tubulação

xxx em mm

—> Sentido do Fluxo

—> Tipo de Tubulação

Tubulação de Alimentação de Água Potável (TAP)

Tubulação de Alimentação de Água Potável (PAP)

Tubulação de Água Fria (TAF ou PAF)

Tubulação de Água Fria (PAP)

Tubulação de Água Quente (TAP ou PAF)

Tubulação de Água Quente (PAP)

Tubulação de Esgoto (PAP)

Tubulação de Ventilação (PAP)

Tubulação Pluvial (PAP)

AF-N
ø D

AL-N
ø D

AP-N
ø D

TQ-N
ø D

CV-N
ø D

COLUNA DE ÁGUA FRIA POTÁVEL

DIÂMETRO INDICADO

ALIMENTAÇÃO DE ÁGUA FRIA POTÁVEL

DIÂMETRO INDICADO

COLUNA DE ÁGUA PLUVIAL

DIÂMETRO INDICADO

TUBO DE QUEIDA SANITÁRIO

DIÂMETRO INDICADO

COLUNA DE VENTILAÇÃO

DIÂMETRO INDICADO

REVISÕES			
Nº	DATA	DESCRIÇÃO	ASSINATURA

E+ PLAN ENGENHARIA

CNPJ: 15018878/0001-45

CREA/RSC: 127822-8

RUA: NALLA CARONE GOEDERT, 1080 SL 1001/1002 - PALHOÇA - SC

CEP: 88135-150

www.eplan-eng.br

TELEFONE: (48) 3093 9350

SERVIÇO SOCIAL DO COMÉRCIO

DEPARTAMENTO REGIONAL DE SANTA CATARINA

RUA FELIPE SCHMIDT, TEL.: CENTRO - FLORIANÓPOLIS/SC

1307-8811/1302 - FONE/FAX: (48) 3201-4800

1306-8811@seco-co.com.br

PROJETO:

HIDROSSANITÁRIO

LOCAL:

POUSADA RURAL SESC DE LAGES

ENDEREÇO DA OBRA: R.O. SC 425 - Km 04-05, RINCÃO COMPRIDO - DISTRITO DOS INDIOS - LAGES / SC 88500-00

OBRA:

RESIDENCIAL

CONTÉUDO:

PLANTA DE COBERTURA - REDE DE ESGOTO E PLUVIAL

PROPRIETÁRIO:

RESP. TÉCNICO:

PROPRIETÁRIO:

SERVIÇO SOCIAL DO COMÉRCIO - BEC AR/SC

AUTOR DO PROJETO:

PRANCHAS Nº

ENG. CIVIL DILNEI DE FREITAS JACINTO

ASSINATURA

2

CO-AUTOR DO PROJETO:

ASSINATURA

7

ARQUIVO:

DESENHO:

ESCALA:

DATA:

GABRIEL

INDICADA

ABRIL/2026