


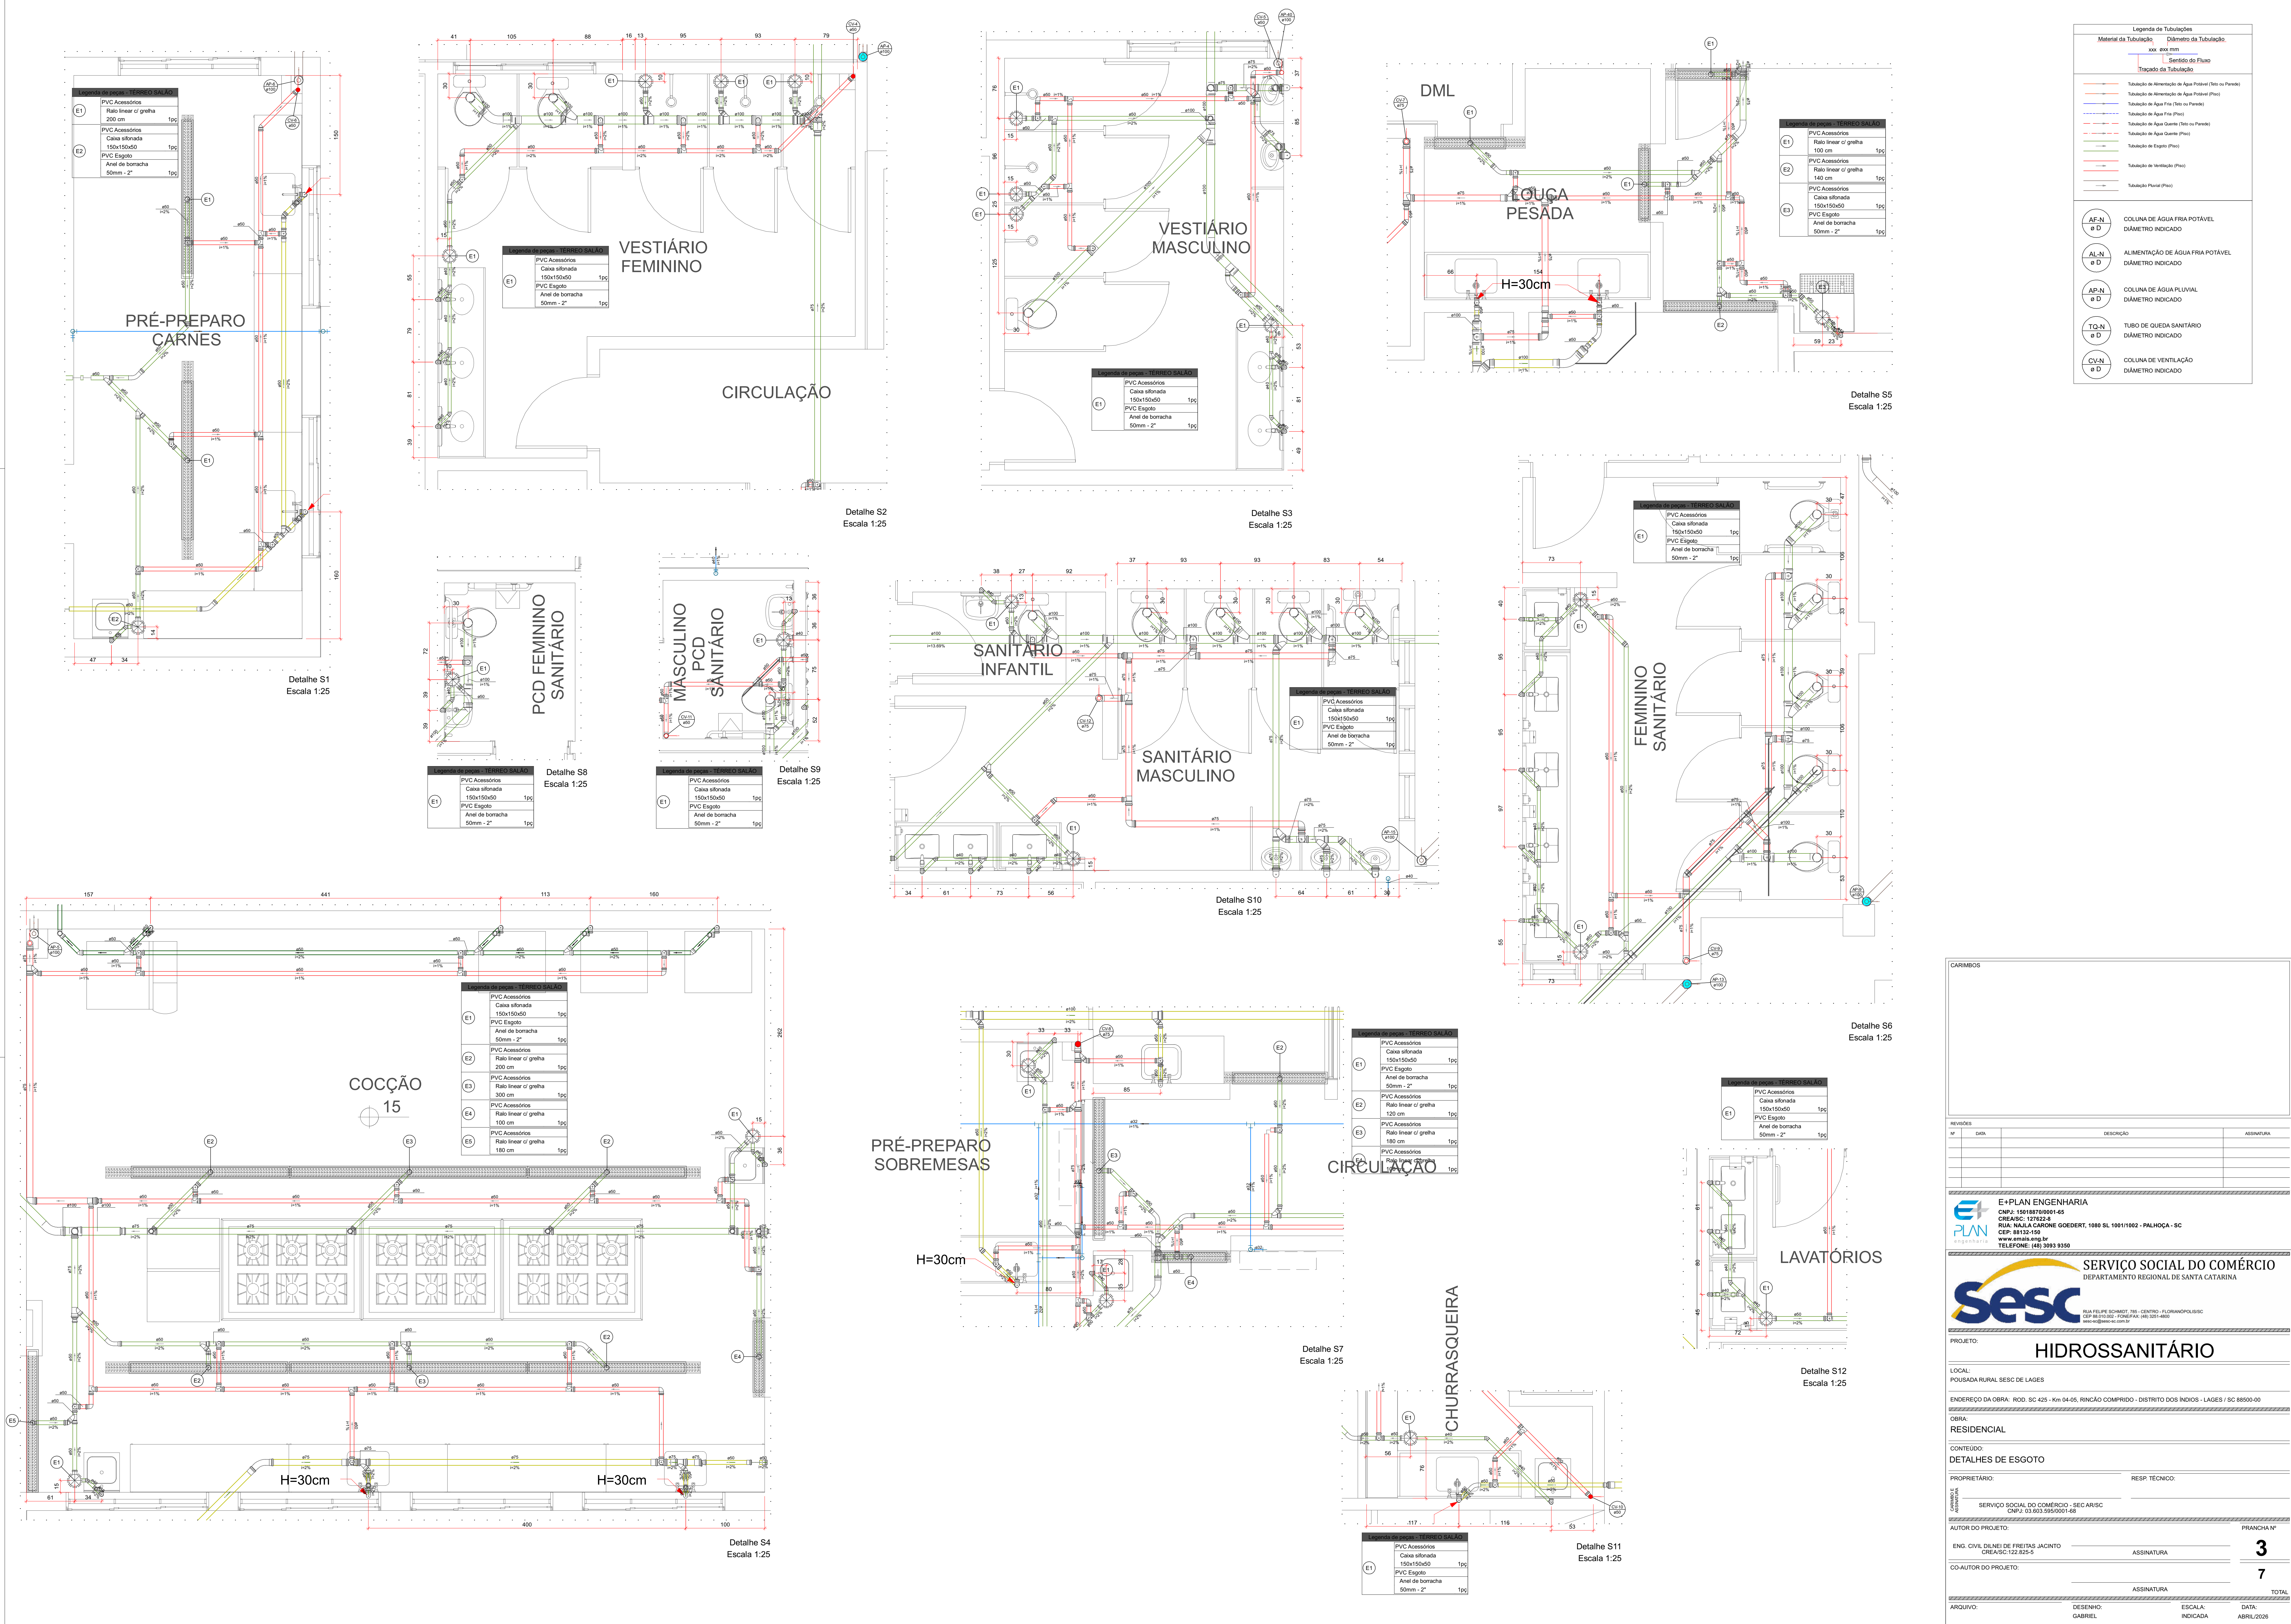

Legenda de Tubulações	
Material da Tubulação	Diâmetro da Tubulação
xxx mm	xxx mm
Trçado do Fluxo	
Trçado da Tubulação	
Tubulação de Alimentação de Água Potável (Sól ou Paralelo)	
Tubulação de Água Fria (Sól ou Paralelo)	
Tubulação de Água Quente (Sól ou Paralelo)	
Tubulação de Esgoto (Sól ou Paralelo)	
Tubulação de Ventilação (Sól ou Paralelo)	
Tubulação Pluvial (Sól ou Paralelo)	
AF-N ø D	COLUNA DE ÁGUA FRIA POTÁVEL DIÂMETRO INDICADO
AI-N ø D	ALIMENTAÇÃO DE ÁGUA FRIA POTÁVEL DIÂMETRO INDICADO
AP-N ø D	COLUNA DE ÁGUA PLUVIAL DIÂMETRO INDICADO
TQ-N ø D	TUBO DE QUESA SANITÁRIO DIÂMETRO INDICADO
CV-N ø D	COLUNA DE VENTILAÇÃO DIÂMETRO INDICADO

REVISÕES			
Nº	DATA	DESCRIÇÃO	ASSINATURA
E+PLAN ENGENHARIA CNPJ: 15.181.700/01-45 CNPAS: 127822-8 RUA: NALLA CARONE GOEDERT, 1080 SL 1001/1002 - PALHOÇA - SC CEP: 88131-150 www.eplan.org.br TELEFONE: (41) 3093 9350			
SERVIÇO SOCIAL DO COMÉRCIO DEPARTAMENTO REGIONAL DE SANTA CATARINA			
RUA FELIPE SCHMIDT, TEL. CENTRO - FLORIANÓPOLIS CEP: 88015-000 - FONE/FAX: (41) 3211-4800 e-mail: rsc@sercsc.org.br			
PRONCHIA Nº			
HIDROSSANITÁRIO			
LOCAL: POUSADA RURAL SESC DE LAGES			
ENDEREÇO DA OBRA: ROD. SC 425 - Km 04-05, RINCÃO COMPRIDO - DISTRITO DOS INDIOS - LAGES / SC 88500-00			
OBRA: RESIDENCIAL			
CONTRUO: DETALHES DE ESGOTO			
PROPRIETÁRIO:		RESP. TÉCNICO:	
SERVIÇO SOCIAL DO COMÉRCIO - BEC ARSC		CNPJ: 03.603.760/0001-68	
AUTOR DO PROJETO:		PRONCHIA Nº	
ENG. CIVIL DILNEI DE FREITAS JACINTO CNPAS: 122.825-5		ASSINATURA	
CO-AUTOR DO PROJETO:		ASSINATURA	
ARQUIVO:		DESIGNHO: GABRIEL	
ESCALA: INDICADA		DATA: ABRIL/2026	