



COD.	EDIFICAÇÃO	ÁREA EXISTENTE (m²)	ÁREA AMPLIADA (m²)	TOTAL(m²)
01	CAMPO DE FUTEBOL SUIÇO	3.150,00	-	3.150,00
02	QUADRA DE HANDBOL	2.140,00	-	2.140,00
03	ESTACIONAMENTO	5.800,00	6.630,10	12.430,10
04	TRILHAS	3.000,00	-	3.000,00
05	CAMINHO PARA CAVALGADA	5.700,00	-	5.700,00
06	PLAYGROUND	70,00	-	70,00
TOTAL		19.860,00	6.630,10	26.490,10

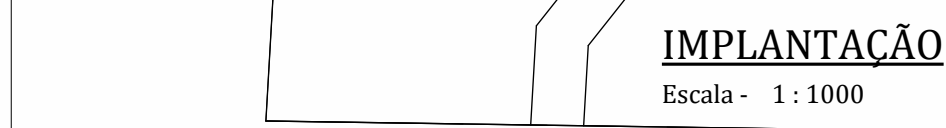

	COMPUTÁVEL - ÁREA ABERTA COBERTA		PERMEÁVEL - GRAMA
	COMPUTÁVEL - AMPLIAÇÃO		SEMIPERMEÁVEL-PAVIMENTAÇÃO ROCHOSA
	IMPERMEÁVEL - CONCRETO		ÁREA CONSTRUÍDA - EXISTENTE
	IMPERMEÁVEL - ÁREA CONSTRUÍDA		

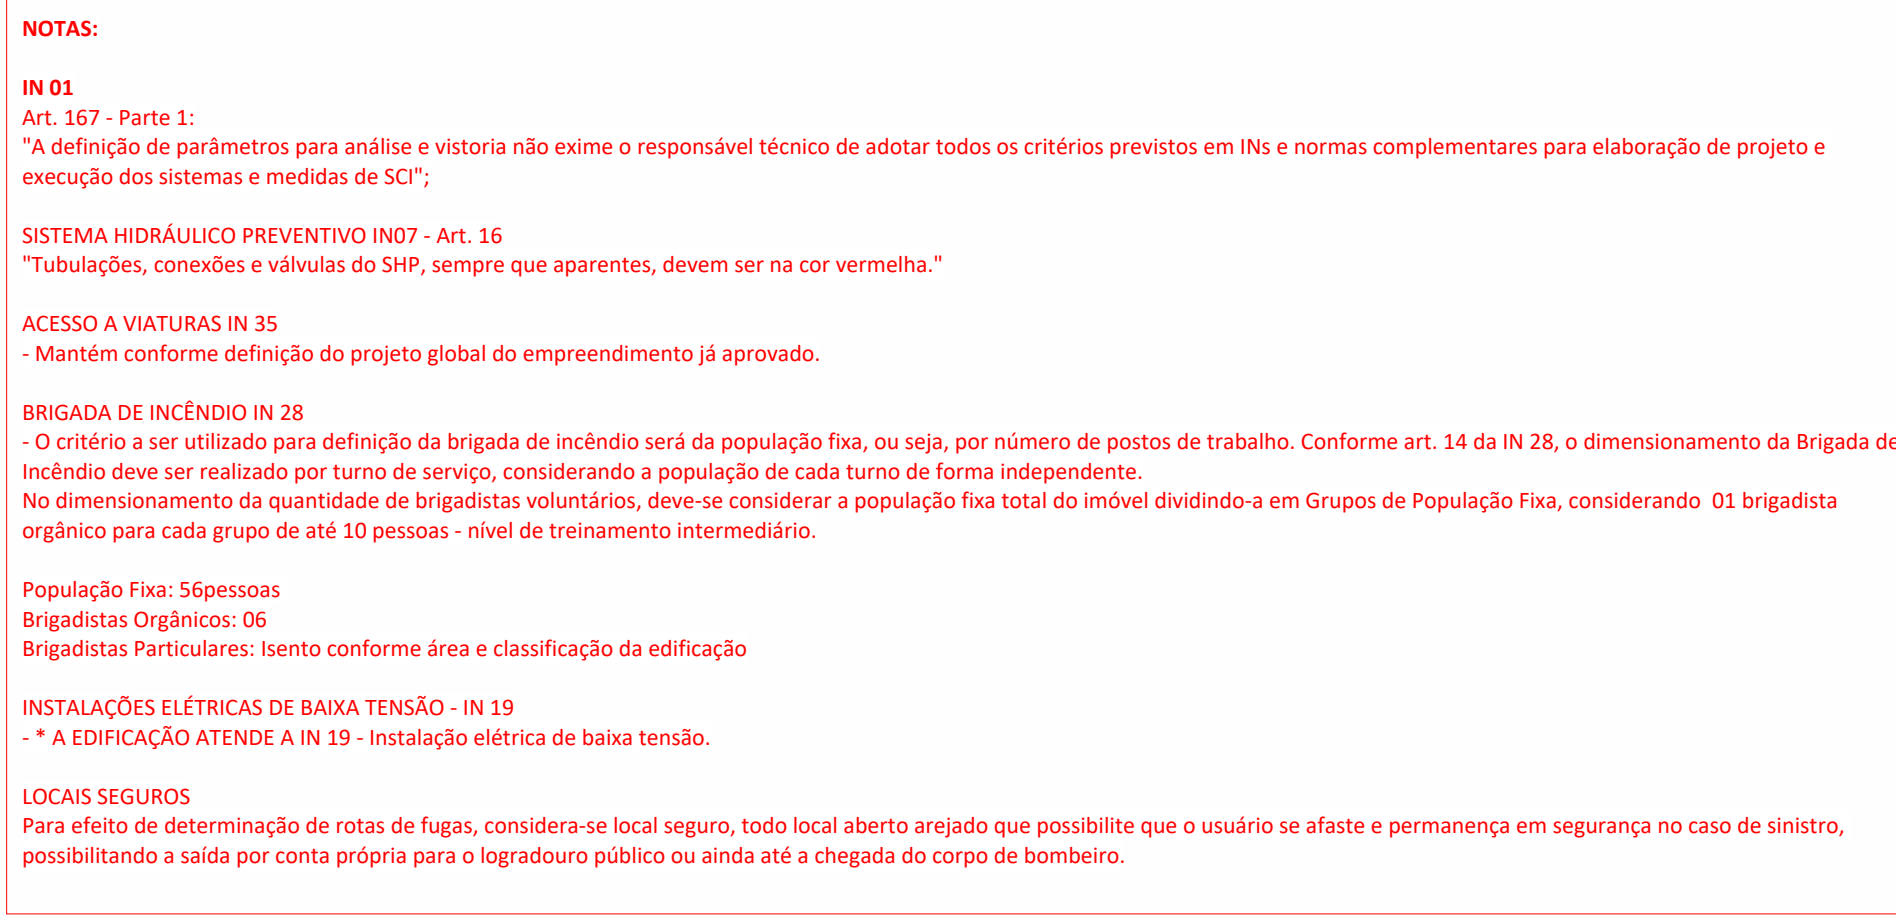

NOTAS ESPECIAIS

1. Excluem-se as seguintes peças, janelas, contêineres e acabamentos decorativos com área inferior a 50% da parede onde estão aplicados;

2. Somente para laje e gesso contínuos e inflexíveis acionados;

3. Excluem-se edificações térreas;

4. Somente para edificações com altura superior a 12 metros;

5. Incluem-se água corrente, caldeiras e aquecedores;

6. Ocupação A-1: somente para áreas comuns;

7. Usada em caso de conservação por bônus de seguintes ocupações: B, C2, C3, D, E, G, H, I, J, L2, J, L3, L4, L5,L802, L

NOTAS	NOTAS
Fluxo crítico – Fluxo de energia radiante necessário à manutenção da frente de chama no corpo de prova;	p – Índice de propagação superficial de chama (INCLUIR UNIDADE DE MEDIDA)
T₅₀ – Tempo em que a Frente da Chama leve para atingir a marca de 150 mm indicada na face do material ensaiado;	D_m – Densidade óptica específica mínima;
ΔT – Variação da temperatura no interior do corpo;	ΔT – Variação da temperatura no interior do corpo;
Δm – Variação da massa do corpo de prova;	Δm – Variação da massa do corpo de prova;
t_f – Tempo de flamejamento do corpo de prova.	t_f – Tempo de flamejamento do corpo de prova.

NOTAS








AT - Variação da temperatura no interior do forno;

MT - Variação da massa do corpo de prova;

FT - Tempo de flamejamento do corpo de prova.

REVISÕES		
Nº	DATA	DESCRIÇÃO

 SERVIÇO SOCIAL DO COM
DEPARTAMENTO REGIONAL DE SANTA CATARINA

PRÓJETO: PREVENTIVO CONTRA INCÊNDIO

PREVENTIVO CONTRA INCÊNDIO

ENDEREÇO DA OBRA: ROD. SC 425 - Km 04-05, RINÇÃO COMPRIDO - DISTRITO DOS ÍNDIOS - LAGES / SC

REFORMA E AMPLIAÇÃO DO BLOCO DE VIVÊNCIA

CONTEÚDO:
IMPLANTAÇÃO

PROPRIETÁRIO: _____ RESP. EXECUÇÃO: _____

SERVIÇO SOCIAL DO COMÉRCIO - SEC AR/SC
CNPJ: 03.603.595/0001-68

RESP. TÉCNICO: _____

CREA/SC:122.825-5

CO-AUTOR DO PROJETO: _____

CREA/SC:127622-8

ABOLIMHO: _____ DESENHO: _____ ESCALA: _____

D:\01-E+Lagos\07_LAG_SESC_SPR_RESTAURANTE\PC\R0\RV\T\PC\LAG_SESC_SPR_RESTAURANTE_R0.m